




PROGNOZA ODDZIAŁYWANIA NA ŚRODOWISKO MIEJSCOWEGO PLANU ZAGOSPODAROWANIA PRZESTRZENNEGO W REJONIE UL. WIELUŃSKIEJ

SKALA 1 : 1000

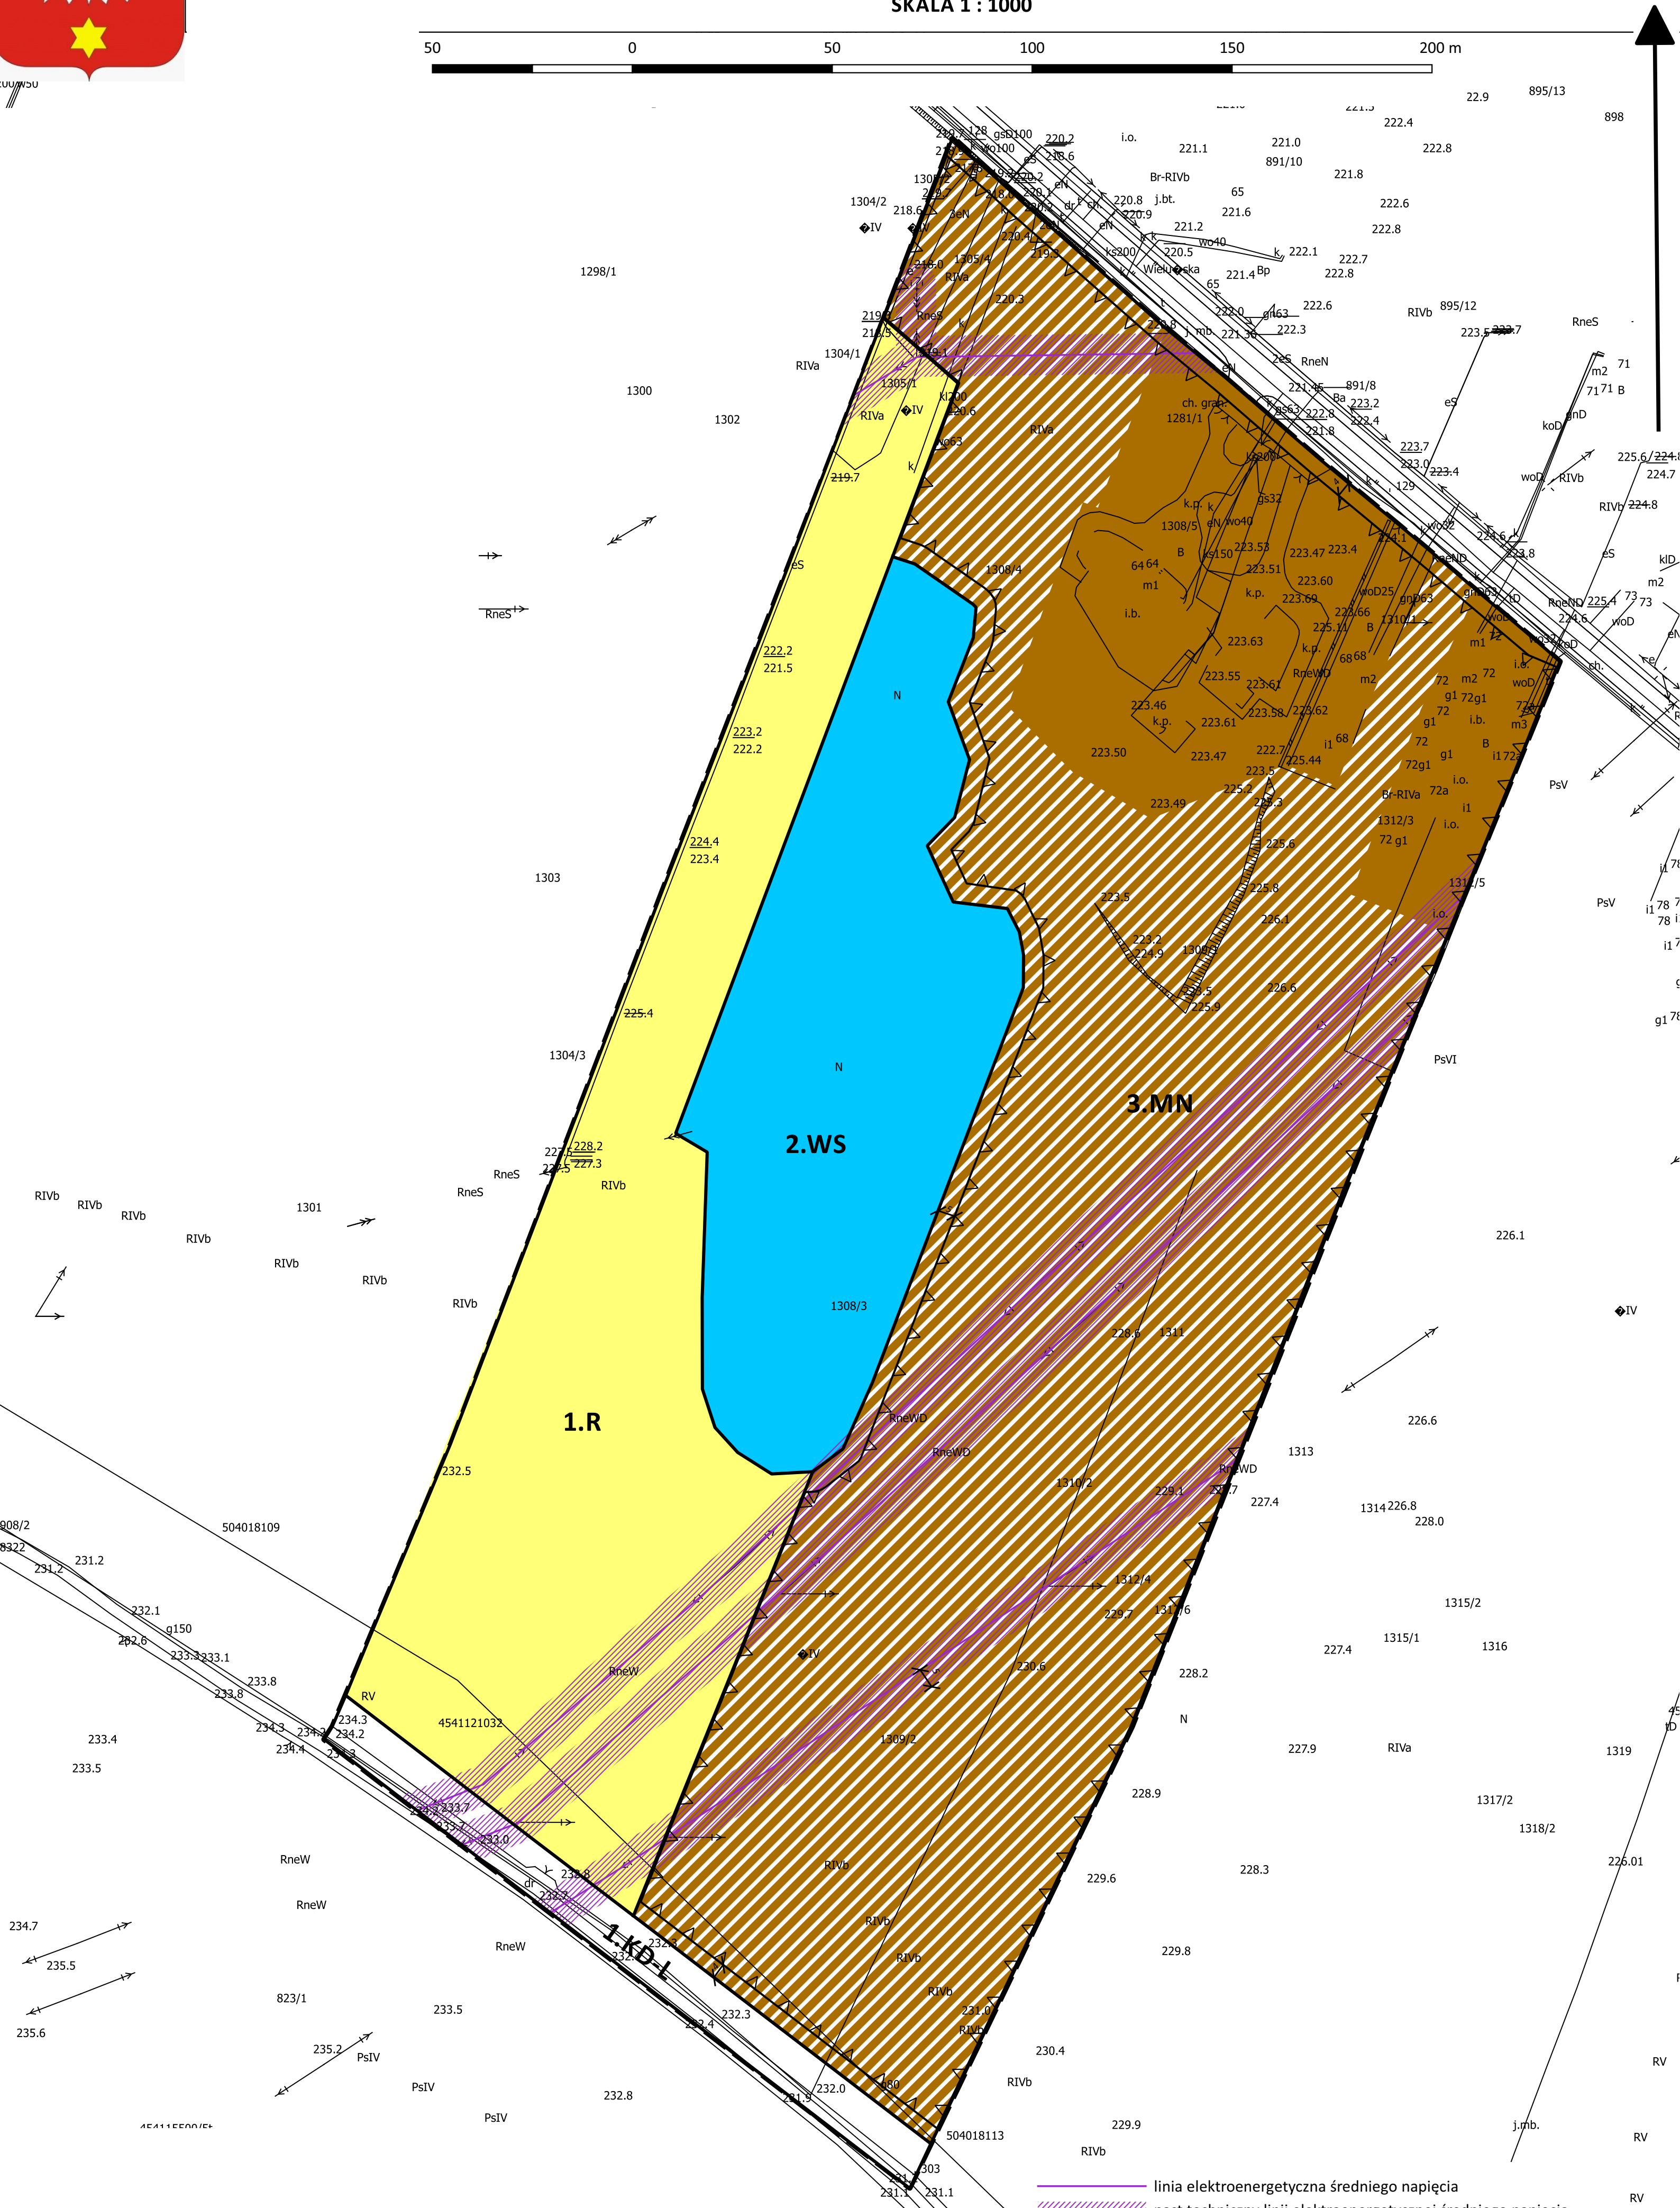

- linia elektroenergetyczna średniego napięcia
- past techniczny linii elektroenergetycznej średniego napięcia
- granica obszaru objętego planem

OBJAŚNIENIA:

OZNACZENIE	AKTUALNY SPOSÓB ZAGOSPODAROWANIA I UŻYTKOWANIA ORAZ CHARAKTERYSTYKA WARUNKÓW EKOFIZJOGRAFICZNYCH	PROJEKTOWANY WEDŁUG USTALEŃ PLANU SPOSÓB ZAGOSPODAROWANIA TERENU	PRZEWIDYWANY ZAKRES PRZEKSZTAŁCEŃ ŚRODOWISKA PRZYRODNICZEGO
1	2	3	4
	Tereny istniejącej zabudowy mieszkaniowej jednorodzinnej	MN – tereny zabudowy mieszkaniowej jednorodzinnej.	Brak przekształceń środowiska przyrodniczego.
	Istniejący zbiornik wód powierzchniowych.	WS – tereny wód powierzchniowych śródlądowych.	
	Tereny upraw polowych.	R – tereny rolne.	
	Istniejąca droga oraz nieużytki i uprawy rolne.	Tereny przeznaczone pod drogę publiczną.	- niewielkie pogorszenie stanu higieny atmosfery i klimatu akustycznego, - dlasze ograniczenie powierzchni biologicznie czynnej, - degradacja pokrywy glebowej, - degradacja szaty roślinnej.
	Tereny niezabudowane obejmujące uprawy polowe, nieużytki z zielenią spontaniczną, wydepczyśka pozbawione zieleni.	MN – tereny zabudowy mieszkaniowej jednorodzinnej.	- ograniczenie powierzchni biologicznie czynnej, - likwidacja miejsc bytowania lokalnej fauny, - degradacja istniejącej szaty roślinnej, - niewielkie pogorszenie stanu higieny atmosfery i klimatu akustycznego, - częściowa degradacja pokrywy glebowej, - powstanie nowych źródeł wytwarzania ścieków i odpadów, - zwiększenie poboru wody, - wprowadzenie na tereny biologicznie czynnenowej zieleni urządzonej,