
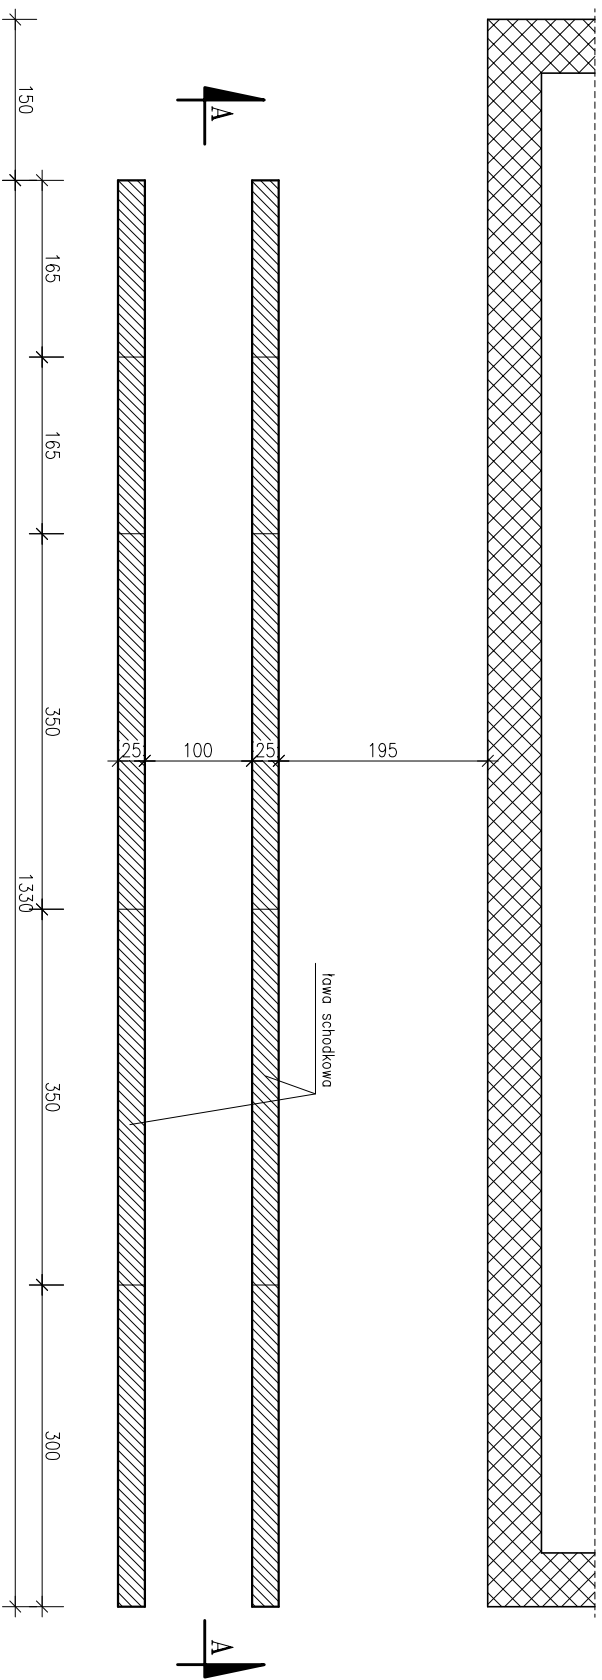


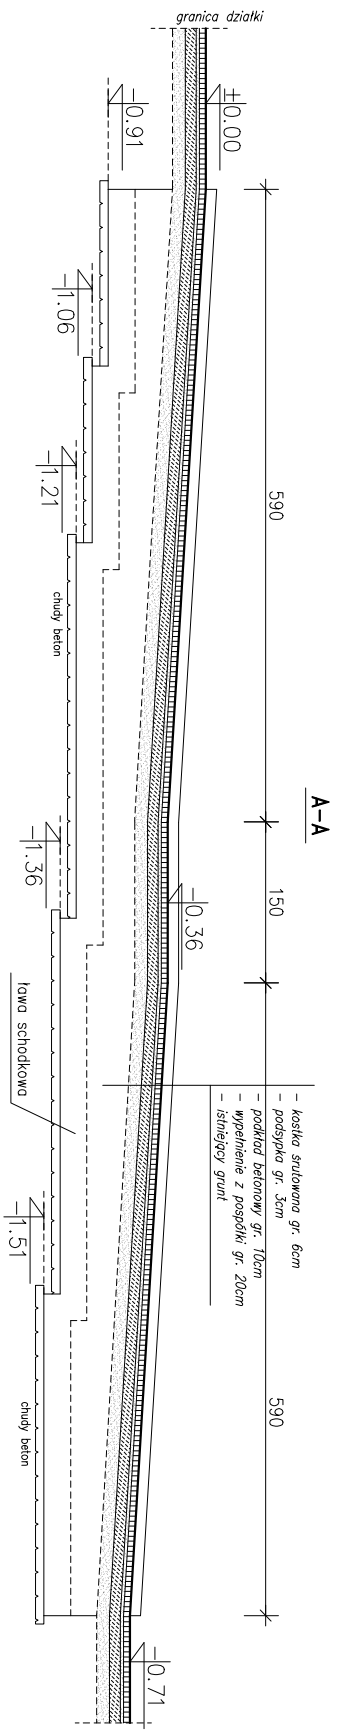

beton B20
stal A – III (zbrojenie główne)
stal A – 0 (strzemiona)

stal A – III (zbrojenie główne)

stal A – 0 (strzemiona)

ii uwagi

1. Pezom posadowienia ław –0,80 m p.p. terenu
2. Wszystkie fundamenty należy wykonać no warstwie chudego betonu B 7,5 gr. ok. 10cm ;
3. Zasypkę wewnętrzną obiektu wykonać kruszyszewem wielofrakcyjnym, zagęścić do $\rho_d = 0,65$ (zasypankę warstwowi gr. max. 30 cm i zagęszczać wibrotorami płytowymi $\dot{Q} = 300$ kg, min. 3 przebiegi wibrotorami
4. Ławy zaizolować powierzcziwno :
izolacją ponowca: Azbizelem F + P lub 2X Dysperbit + grunt

2. Wszystkie fundamenty należy wykonać na warstwie

chudego betonu B 7,5 gr. ok. 10cm ;

3. Zasypkę wewnętrzną obiektu wykonać kruszywem wielofunkcyjnym, zagęścić do $ld = 0,65$ (zasypywać warstwami gr. max. 30 cm i zagęszczać wibratorami płytowymi $Q = 300$ kg, min. 3 przejścia wibratorami


wielofunkcyjnym, zagęścić do $\text{Id} = 0,65$ (zasypany warstwami gr. max. 30 cm i zagęszczać wibratorami płytowymi $Q = 300$ kg, min. 3 przebiecia wibratorami

plytowymi $Q = 300$ kg, min. 3 przejścia wibratorami

plytowymi $Q = 300$ kg, min. 3 przejścia wibratorami

4. Ławy zaizolować powierzchniowo :
izolacja pionowa: Abizolem R + P lub 2x Dysperbit + grunt

izolacja pionowa: Abizolem R + P lub 2x Dysperbit + grunt

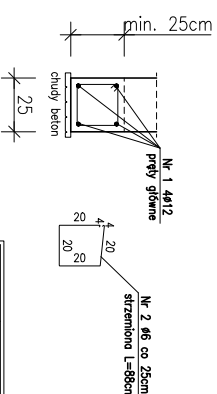

Nr 1 4012

Nr 1 4012

Nr 2 Ø6 co 25cm
strzemiona L=88cm

Nr 2 Ø6 co 25cm
strzemiona L=88cm

Skala 1:25

zamożnicy	Mejsko – Gminy Ośrodek Pomocy Społecznej w Ostleszowie	data 2008 poziernik
obiekty adres bud.	Strodawski Dom Samopomocy w Ostleszowie ul. Kosciuszki 2, 63-50 Ostleszów, działka nr ewid. 1673/4	nr miejsc / str.

W Ostrzeszowie

Srodowiskowy Dom Samopomocy w Ostreszowie
ul. Kosciuszki 2, 63-50 Ostreszów, działka nr ewid. 1673/4

ul. Kościuszki 2, 63-50 Ostrzeszów, działka nr ewid. 1673/4

pożdziernik

m rgs./str.

m rgs./str.

Rzut fundamentów

bronzo

--	--

обработка	
-----------	--

pożdziernik

podpis

SKALA 1:50

RZUT FUNDAMENTÓW