


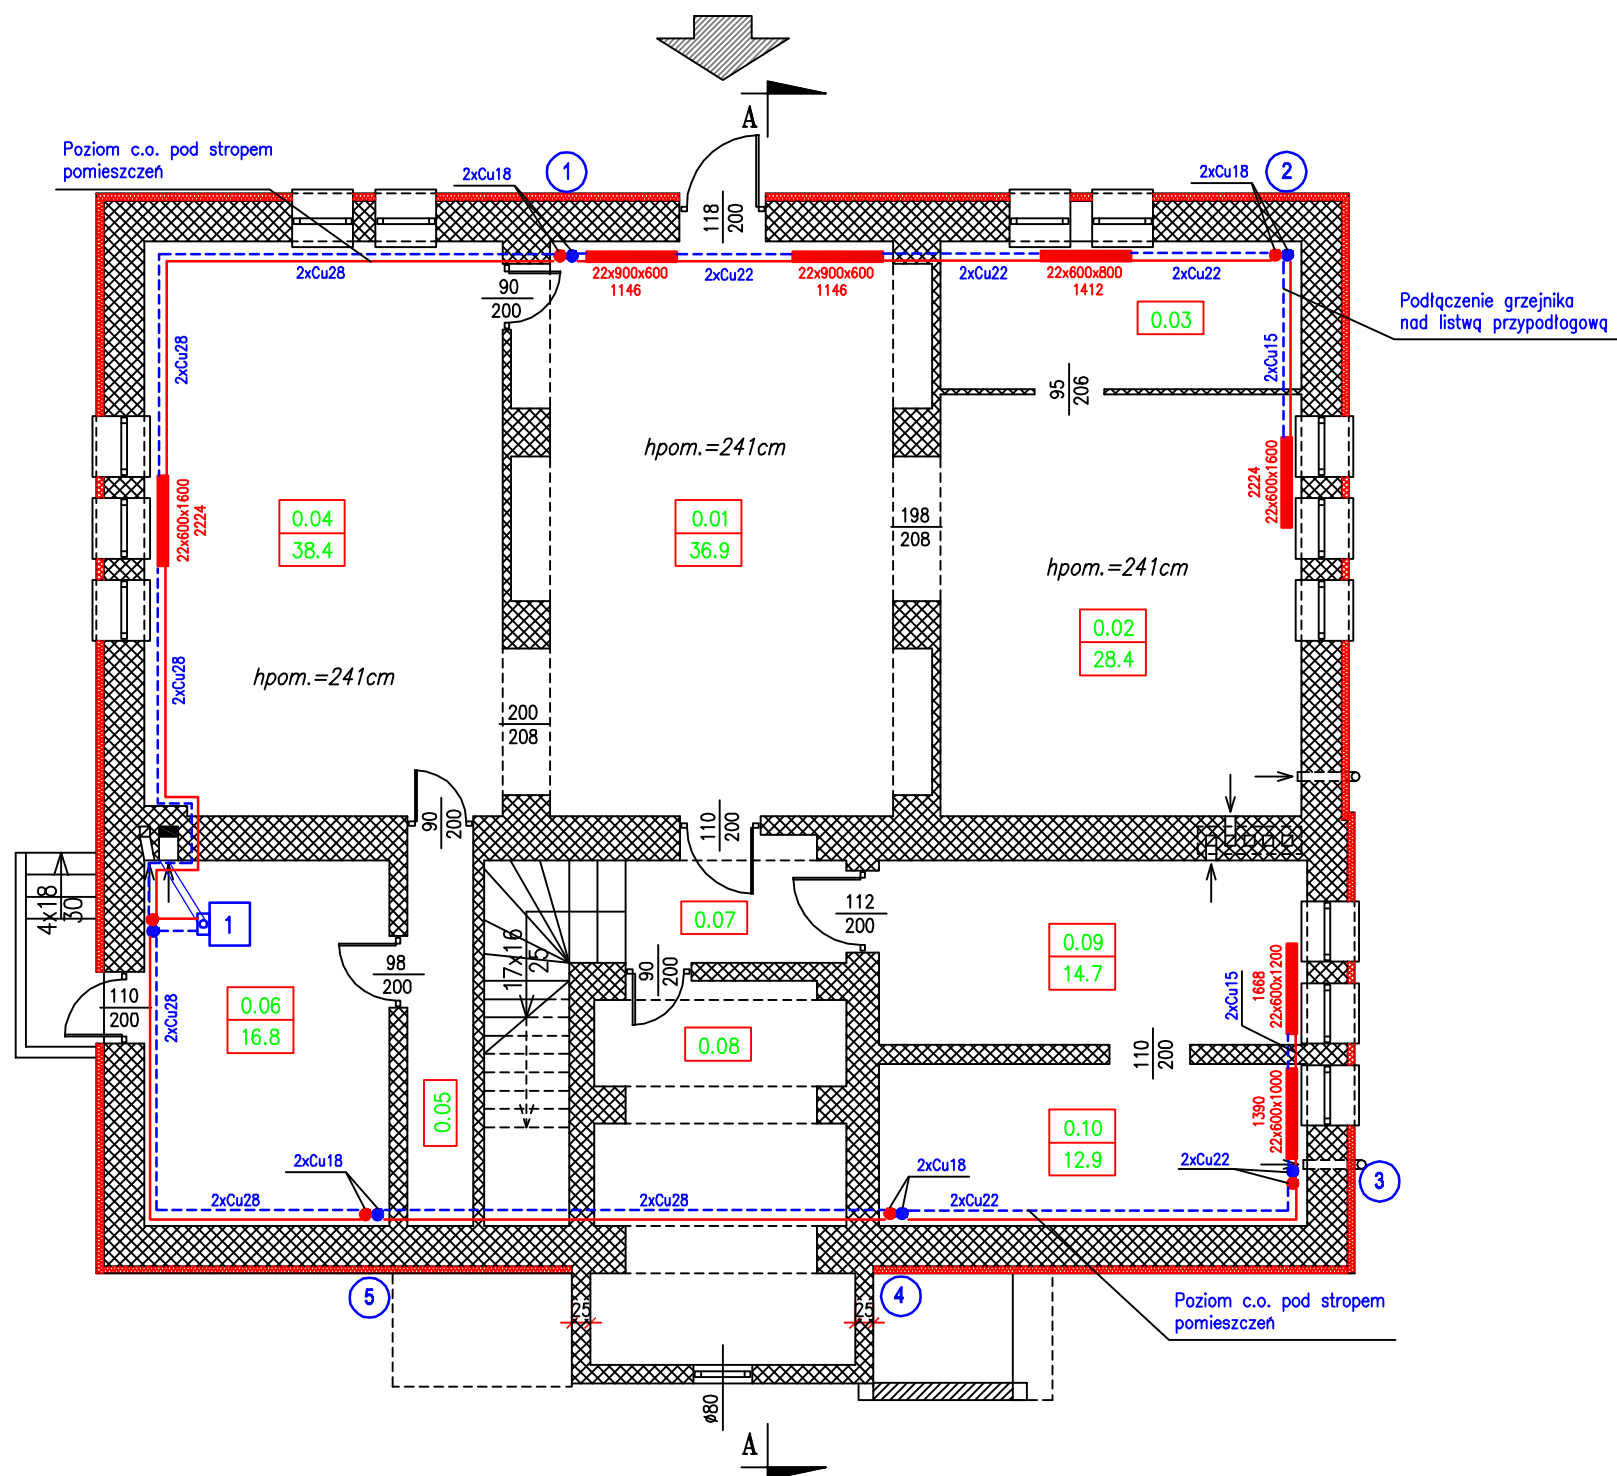

1 - Istniejący kocioł gazowy stojący Viessmann

RZUT PIWNIC

SKALA 1:100

BILANS POWIERZCHNI

Rzut piwnic

NR POM.	NAZWA POMIESZCZENIA	RODZAJ POSADZKI	POW. NETTO	POW. UZYTEK.
0.01	Hall	plyt. cer.	36.9	36.9
0.02	Kuchnia+jadalnia	plyt. cer.	28.4	28.4
0.03	Pom. techniczne	plyt. cer.	10	10
0.04	Pracownia terapeut.	plyt. cer.	38.4	38.4
0.05	Korytarz	pos. cem.	4.5	4.5
0.06	Kotłownia	pos. cem.	16.8	16.8
0.07	Korytarz	pos. cem.	5.3	5.3
0.08	Pom. gospodarcze	pos. cem.	6.8	6.8
0.09	Lazienka	plyt. cer.	14.7	14.7
0.10	Lazienka	plyt. cer.	12.9	12.9
OGOLEM SUMA POWIERZCHNI			174.7	174.7

beton B15

stal A – II (zbrojenie główne)

stal A – I (strzemiona)

uwagi :

- poziom posadowienia ław –0,80 m p.p. terenu
- górny poziom ław –0,40 m p.p. terenu
- ławy zaizolować powierzchniowo Abizolem R + P
- mury fundamentowe zaizolować 1x papa termozgrzewalna

Legenda

	ściana projektowana
	ściana istniejąca

UWAGA:

– projektuje się docieplenie piwnic styropianem gr. 10cm na zaprawie klejowej

zamawiający	Miejsko – Gminny ośrodek pomocy społecznej w Ostrzeszowie	data	2008
obiekt	Srodowiskowy dom samopomocy w Ostrzeszowie	październik	
adres bud.	ul. Kościuszki 2, 63-50 Ostrzeszów, działka nr ewid. 1673/4	nr rys./ str.	1
Rzut piwnic			skala
			1:100
branża	Sanitarna		
	Imię i nazwisko	nr uprawnień	podpis
projektował	inż. Włodzimierz Warkocz	UAN 7342-37/93	
opracował	inż. Włodzimierz Warkocz		
sprawił			