

DOKUMENTACJA PROJEKTOWA

Nazwa nadana zamówieniu: ***Budowa chodnika na ulicy Łazurowej w m. Ostrzeszów-Pustkowie***

Miejsce wykonania zamówienia: ul. Łazurowa w m. Ostrzeszów-Pustkowie

Nazwy i kody (CPV): 45.23.31.20-6 Roboty w zakresie budowy dróg
45.23.24.40-8 Roboty budowlane w zakresie budowy rurociągów do odprowadzania ścieków

Nazwa Zamawiającego: Miasto i Gmina Ostrzeszów
Adres Zamawiającego: ul. Zamkowa 31, 63-500 Ostrzeszów

Spis zawartości: **Projekt budowlany**
Opracował:
Pracownia Projektowa Infrastruktury
Drogowej Marcin Kasalka
Projektant: mgr inż. Marcin Kasalka
ul. Staroprzygodzka 25, 63-400 Ostrów Wielkopolski
Data opracowania: styczeń-kwiecień 2016 r.

Przedmiar robót
Opracował:
Pracownia Projektowa Infrastruktury
Drogowej Marcin Kasalka
Projektant: mgr inż. Marcin Kasalka
ul. Staroprzygodzka 25, 63-400 Ostrów Wielkopolski
Data opracowania: luty 2016 r.

Projekt stałej organizacji ruchu
Opracował:
Pracownia Projektowa Infrastruktury
Drogowej Marcin Kasalka
Projektant: mgr inż. Marcin Kasalka
ul. Staroprzygodzka 25, 63-400 Ostrów Wielkopolski
Data opracowania: styczeń 2016 r.

	Pracownia Projektowa Infrastruktury Drogowej Marcin Kasałka 15 lat, 2001-2016	63-400 Ostrów Wielkopolski, ul. Staroprzygodzka 25 Tel. 607 335 657, 505 281 94 mkasalka@op.pl
---	--	---

Inwestor: Miasto i Gmina Ostrzeszów
 ul. Zamkowa 31,
 63-500 Ostrzeszów

Numer projektu: 442

Projekt budowlany (wykonawczy)

Rozbudowa ulicy Lazurowej w m. Ostrzeszów Pustkowie - budowa chodnika



Adres obiektu budowlanego: Ostrzeszów Pustkowie – działki 433/3, 840, 873, 875/14, 877/3, 893
 Miasto Ostrzeszów – 1265/1, 4172, 918

Kategoria obiektu budowlanego - XXV

Spis zawartości projektu budowlanego:

Część opisowa
 Część graficzna
 Uzgodnienia branżowe

Uzgadniający	Numer pisma	Data pisma
Polska Spółka Gazownictwa sp. z o.o.	ZTI-5000-101705/16	25 marca 2016
Energa – Operator	EOP-42MMD-MD-001989-2016	14 marca 2016
Wodociągi Ostrzeszowskie Sp. z o.o.	NT-4/421/06/16	19 marca 2016
Orange SA	TODDWA-KL.2110-16481/16/DB	29 luty 2016
Netia SA	E/S/16/0516/PT	14 marca 2016
Opinia narady koordynacyjnej	GG.6630.43.2016	6 kwietnia 2016

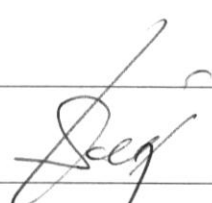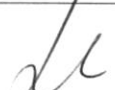Projektant	mgr inż. Marcin Kasałka	WKP/0305/POOD/11 Uprawniony do projektowania bez ograniczeń w specjalności drogowej	 
Sprawdzający	mgr inż. Andrzej Lek	7342-172/94 Uprawniony do projektowania bez ograniczeń w specjalności drogowej	

Marcin Kasałka
WKP/0305/POOD/11
WKP-7JT-7Z6-LAE

Oświadczenie Projektanta i Sprawdzającego

Zgodnie z art. 20 ust. 4 ustawy z dnia 7 lipca 1994r. - Prawo budowlane (tekst jednolity: Dz. U. z 2016 r. poz. 290 z późniejszymi zmianami) oświadczam, że projekt budowlany:

Rozbudowa ulicy Lazurowej w m. Ostrzeszów Pustkowie – budowa chodnika

sporządzony w okresie:

marzec 2016r.

dla:

Miasto i Gmina Ostrzeszów
ul. Zamkowa 31,
63-500 Ostrzeszów

został wykonany zgodnie z obowiązującymi przepisami oraz zasadami wiedzy technicznej.

Projektant:

mgr inż. Marcin Kasałka
Uprawniony projektant bez ograniczeń
w zakresie drogowym
numer ewidencyjny: WKP/0305/POOD/11
Zatwierdzenie: WKP/BO/1435/03

Sprawdzający:

mgr inż. ANDRZEJ LEKI
Uprawniony projektant, kierownik
budowy i robót w specjalności
konstrukcyjno-inżynierskiej
upr. bud. nr BN-10.9/5/79
UAN: 7842-172/94

Spis treści

1. Część opisowa

- 1.1. Przedmiot inwestycji
- 1.2. Istniejący stan zagospodarowania terenu
- 1.3. Projektowane zagospodarowanie terenu
- 1.4. Zestawienie powierzchni
- 1.5. Rozwiązania budowlane nawiązujące do warunków terenowych
- 1.6. Układ konstrukcyjny obiektu budowlanego
- 1.7. Odwodnienie – rów kryty
- 1.8. Udogodnienia architektoniczne dla osób niepełnosprawnych
- 1.9. Ochrona zabytków
- 1.10. Wpływ eksploatacji górniczej
- 1.11. Informacja o przewidywanych zagrożeniach dla środowiska oraz higieny i ochrony zdrowia
- 1.12. Informacja o obszarze oddziaływania obiektu

2. Informacja BIOZ

3. Część graficzna

Plan orientacyjny	-	rys. nr 1.0
Plan sytuacyjny	- skala 1:500	rys. nr 2.0
Plan sytuacyjny – rów kryty	- skala 1:500	rys. nr 3.0
Profil podłużny	- skala 1:100:500	rys. nr 4.1, 4.2
Przekroje normalne	- skala 1:20	rys. nr 5.0
Szczegóły konstrukcyjne	- skala 1:10	rys. nr 6.1 – 6.3
Przekroje poprzeczne	- skala 1:50	rys. nr 7.1 - 7.4

4. Uzgodnienia branżowe

Uzgadniający	Numer pisma	Data pisma
Polska Spółka Gazownictwa sp. z o.o.	ZTI-5000-101705/16	25 marca 2016
Energa – Operator	EOP-42MMD-MD-001989-2016	14 marca 2016
Wodociągi Ostrzeszowskie Sp. z o.o.	NT-4/421/06/16	19 marca 2016
Orange SA	TODDWA-KL.2110-16481/16/DB	29 luty 2016
Netia SA	E/S/16/0516/PT	14 marca 2016
Opinia rady koordynacyjnej	GG.6630.43.2016	6 kwietnia 2016

1. Część opisowa

1.1. Przedmiot inwestycji

Opracowanie obejmuje projekt budowy chodnika na ulicy Lazurowej w miejscowości Ostrzeszów Pustkowie, Gmina Ostrzeszów. Zakres prac obejmuje:

- budowę chodnika z dopuszczeniem ruchu rowerowego po południowej stronie ulicy Lazurowej,
- ułożenie krawężnika najazdowego wzdłuż całego chodnika,
- przebudowa i remont istniejącego rowu krytego,
- podział nieruchomości w celu zwiększenia bezpieczeństwa na skrzyżowaniu ul. Lazurowej, Słonecznej, Mikorskiej i Wieluńskiej.

1.2. Istniejący stan zagospodarowania terenu

Teren inwestycji znajduje się w zachodniej części miejscowości Ostrzeszów Pustkowie, i stanowi fragment ulicy Lazurowej od skrzyżowania z ulicą Słoneczną, Mikorską i Wieluńską do zjazdu na posesję nr 46.

Ulica posiada przekrój drogowy, nawierzchnię stanowi beton asfaltowy, część zjazdów i dojeżdż do posesji jest utwardzona kostką brukową. Istniejące odwodnienie jezdni stanowi rów otwarty częściowo przykryty rurami betonowymi. Istniejący kanał oraz studnie są w złym stanie technicznym i wymagają wymiany na nowe, co zostało potwierdzone stosownym badaniem wykonanym przez Inwestora.

Otoczenie drogi stanowi zabudowa jednorodzinna oraz tereny zielone i pola uprawne. W pasie drogowym ponadto znajdują się drzewa oraz sieci uzbrojenia terenu. Spadek terenu jest jednostronny w kierunku wschodnim od skrzyżowania z ulicą Słoneczną, Mikorską i Wieluńską.

1.3. Projektowane zagospodarowanie terenu

1.3.1. Parametry techniczne

- szerokość chodnika – 3,00 m (lokalnie 1,20 – 2,00),

1.3.2. Rozwiązania sytuacyjne

Długość budowanego chodnika to około 730,00 m, od początku projektowanej trasy do przepompowni ścieków chodnik ma szerokość 3,00m, na wysokości przepompowni szerokość chodnika wynosi 1,20 m, za przepompownią 2,00m.

1.4. Zestawienie powierzchni

- | | |
|--------------------------------|------------------------|
| • chodnik z ruchem rowerzystów | 1521,61 m ² |
| • chodnik | 93,74 m ² |
| • zjazdy | 711,35 m ² |
| • zjazd z tłucznia | 40,03 m ² |

1.5. Rozwiązania budowlane nawiązujące do warunków terenowych

1.5.1. Projektowana niweleta

Projektowana niweleta chodnika będzie się pokrywała z niweletą południowej krawędzi ulicy Lazurowej. Krawężnik będzie wyniesiony 2-6 cm ponad istniejącą krawędź ulicy Lazurowej, w miejscu występowania samego chodnika krawężnik będzie wyniesiony 12 cm.

1.5.2. Przekroje poprzeczne

Chodnik posiadać będzie spadek jednostronny w kierunku jezdni ulicy Lazurowej o wartości 2 %. Skarpy za chodnikiem posiadać będą nachylenie 1:1,5.

1.6. Układ konstrukcyjny obiektu budowlanego

1.6.1. Warstwy konstrukcyjne nawierzchni

chodnik

- kostka betonowa SZARA gr. 8cm
- podsypka cementowo-piaskowa 1:4 gr. 3cm
- warstwa z kruszywa stabilizowanego cementem $R_m=1,5$ MPa gr. 15cm

chodnik z ruchem rowerowym / zjazdy

- kostka betonowa CZERWONA gr. 8cm
- podsypka cementowo-piaskowa 1:4 gr. 3cm
- warstwa z kruszywa stabilizowanego cementem $R_m=1,5$ MPa gr. 15cm

zjazd tłuczeń

- kruszywo stabilizowane mechanicznie gr. 20cm

1.6.2. Elementy jezdni

Projektuje się następujące elementy jezdni:

- krawężnik najazdowy 15x22cm
- krawężnik drogowy 15x30cm
- obrzeże chodnikowe 8x30cm
- opornik betonowy 12x30cm

1.7. Odwodnienie – rów kryty

1.7.1. Rozwiązania sytuacyjne

Projektuje się wykonanie nowego rowu krytego z rur PVC 300, 250 mm oraz studni betonowych DN1000 i DN600, budowę wpustów deszczowych wzdłuż projektowanej inwestycji. Trasa projektowanego odwodnienia będzie pokrywała się z istniejącym rowem otwartym i częściowo zarzurowanym.

1.7.2. Elementy rowu krytego

Studnie rewizyjne – betonowe, prefabrykowane na uszczelki gumowe, średnicy 1000mm z włączami żeliwnymi kl. D400, z wypełnieniem betonem bez wentylacji z wkładką gumową z zabezpieczeniem przed obrotem, z umocnieniem włazu pierścieniem żelbetowym.

Studnie inspekcyjne – DN 600mm z tworzyw sztucznych PP włącz D400

Rury kanału deszczowego – z rur gładkościennych PVC-U ze ścianką litą wg. PN-EN 1401-1 klasy N o średnicy 300/250 mm.

Wpusty deszczowe – betonowe, prefabrykowane, o średnicy 500mm z osadnikiem głębokości 0,5m z rusztem żeliwnym półkołnierзовym klasy D400

1.7.3. Zestawienie wpustów

Lp.	Nazwa	Średnica wewnętrzna [mm]	Pikieta	Współrzędna północna wstawienia	Współrzędna wschodnia wstawienia	Rzędna wstawiania włazu	Połączone rury
1	WD1	500	684,00	5698127,748	6497145,100	220,29	1
2	WD2	500	624,54	5698143,186	6497087,678	220,57	1
3	WD3	500	548,62	5698162,820	6497014,342	221,09	1
4	WD4	500	514,89	5698171,079	6496981,638	221,20	1
5	WD5	500	453,35	5698180,695	6496920,895	221,65	1
6	WD6	500	353,88	5698191,575	6496822,020	222,53	1
7	WD7	500	275,00	5698193,194	6496743,240	223,24	1
8	WD8	500	120,00	5698215,833	6496591,362	225,26	1

1.7.4. Zestawienie studni

Lp.	Nazwa	Średnica wewnętrzna [mm]	Pikieta	Współrzędna północna wstawienia	Współrzędna wschodnia wstawienia	Rzędna wstawiania włazu	Połączone rury
1	D1	1000	684,02	5698124,908	6497144,355	220,37	3
2	D2	1000	669,57	5698127,761	6497129,645	220,44	2
3	D3	1000	657,57	5698131,278	6497116,557	220,51	2
4	D4	1000	624,54	5698140,434	6497086,940	220,67	3
5	D5	600	574,81	5698153,380	6497038,920	221,01	2
6	D6	1000	548,62	5698160,024	6497013,637	221,19	3
7	D7	1000	514,89	5698168,580	6496981,008	221,30	3
8	D8	600	495,09	5698172,921	6496961,846	221,42	2
9	D9	1000	453,35	5698178,113	6496920,595	221,72	3
10	D10	600	430,54	5698180,528	6496897,933	222,00	2
11	D11	1000	385,61	5698185,343	6496853,263	222,36	2
12	D12	1000	353,88	5698188,669	6496821,707	222,62	3
13	D13	1000	315,23	5698191,507	6496783,434	223,03	2
14	D14	1000	275,00	5698190,489	6496743,334	223,34	3
15	D15	600	226,80	5698189,404	6496694,959	223,88	2
16	D16	1000	200,25	5698191,614	6496668,208	224,23	2
17	D17	600	178,38	5698195,672	6496646,445	224,56	2
18	D18	1000	120,00	5698213,592	6496590,569	225,37	2

1.7.5. Zestawienie rur

Lp	Nazwa	Średnica wewnętrzna [mm]	Materiał	Pikieta początkowa	Pikieta końcowa	Nachylenie	Początkowa rzędna spodu wnętrza	Końcowa rzędna spodu wnętrza	Długość 3D - od środka do środka [m]
1	R1	300	PCV	711,53	684,02	-2,30%	218,40	219,08	29,01
2	R2	300	PCV	684,02	669,57	-0,53%	219,10	219,18	14,98
3	R3	300	PCV	669,57	657,57	-0,44%	219,20	219,26	13,55
4	R4	300	PCV	657,57	624,54	-0,71%	219,28	219,50	31,00
5	R5	300	PCV	624,54	574,81	-0,40%	219,52	219,70	49,74
6	R6	300	PCV	574,81	548,62	-0,90%	219,72	219,96	26,14
7	R7	300	PCV	548,62	514,89	-0,60%	219,98	220,17	33,73
8	R8	300	PCV	514,89	495,09	-0,70%	220,19	220,32	19,65
9	R9	300	PCV	495,09	453,35	-0,70%	220,34	220,64	41,58
10	R10	300	PCV	453,35	430,54	-0,80%	220,66	220,84	22,79
11	R11	300	PCV	430,54	385,61	-0,60%	220,86	221,15	44,93
12	R12	300	PCV	385,61	353,88	-0,40%	221,17	221,30	31,73
13	R13	250	PCV	353,88	315,23	-1,40%	221,32	221,85	38,38
14	R14	250	PCV	315,23	275,00	-0,70%	222,30	222,58	40,11
15	R15	250	PCV	275,00	226,80	-0,80%	222,60	223,00	48,39
16	R16	250	PCV	226,80	200,25	-1,20%	223,02	223,35	26,84
17	R17	250	PCV	200,25	178,38	-1,00%	223,37	223,60	22,14
18	R18	250	PCV	178,38	120,00	-1,20%	223,62	224,30	58,68

Lp.	Nazwa	Średnica wewnętrzna [mm]	Materiał	Pikieta początkowa	Pikieta końcowa	Nachylenie	Początkowa rzędna spodu wnętrza	Końcowa rzędna spodu wnętrza	Długość 3D - od środka do środka [m]
1	P1	160	PCV	684,00	684,02	2,00%	220,05	219,99	2,94
2	P2	160	PCV	624,54	624,54	5,30%	219,98	219,83	2,85
3	P3	160	PCV	548,62	548,62	2,40%	220,51	220,44	2,88
4	P4	160	PCV	514,89	514,89	3,90%	220,62	220,52	2,58
5	P5	160	PCV	453,35	453,35	2,30%	221,08	221,02	2,60
6	P6	160	PCV	353,88	353,88	3,10%	221,94	221,85	2,92
7	P7	160	PCV	275,00	275,00	5,20%	222,66	222,52	2,71
8	P8	160	PCV	120,00	120,00	1,30%	224,59	224,56	2,38

1.8. Udogodnienia architektoniczne dla osób niepełnosprawnych

Nie dotyczy.

1.9. Ochrona zabytków

Teren objęty zagospodarowaniem nie jest wpisany do rejestru zabytków i nie podlega ochronie na podstawie ustaleń miejscowego planu zagospodarowania przestrzennego.

1.10. Wpływ eksploatacji górniczej

Nie dotyczy – teren znajduje się poza obszarem eksploatacji górniczej.

1.11. Informacja o przewidywanych zagrożeniach dla środowiska oraz higieny i ochrony zdrowia

Nie przewiduje się negatywnego wpływu na środowisko oraz higienę i ochronę zdrowia. W wyniku zmiany konstrukcji jezdni poprawie ulegnie komfort podróżowania oraz klimat akustyczny w bezpośrednim sąsiedztwie drogi.

1.12. Informacja o obszarze oddziaływania obiektu

Obszar oddziaływania obiektu mieści się w całości na działkach na których został zaprojektowany. Określenia dokonano na podstawie Ustawy z dnia 7 lipca 1994 Prawo budowlane (Dz. U. z 2016 r. poz. 290 z późniejszymi zmianami)

2. Informacja BIOZ

Nazwa i adres obiektu budowlanego

Rozbudowa ulicy Lazurkowej w m. Ostrzeszów Pustkowie – budowa chodnika

Nazwa inwestora i adres

Miasto i Gmina Ostrzeszów

ul. Zamkowa 31,

63-500 Ostrzeszów

Imię i nazwisko projektanta sporządzającego informację

mgr inż. Marcin Kasalka.

Data opracowania

marzec 2016r.

Zakres robót całego zamierzenia inwestycyjnego

Zadanie obejmuje budowę następujących elementów chodnika i odwodnienia:

- długość rur PVC DN300 - 358,78 mb
- długość rur PVC DN250 - 234,55 mb
- długość rur DN160 - 21,86 mb
- studnie betonowe DN600 - 5 szt.
- studnie betonowe DN1000 - 13 szt.
- wpusty deszczowe DN500 - 8 szt.
- krawężnik najazdowy 15x22cm - 683,96 mb
- krawężnik drogowy 15x30cm - 73,35 mb
- obrzeże chodnikowe 8x30cm - 618,48 mb
- opornik betonowy 12x30cm - 24,26 mb

Kolejność realizacji robót

- tyczenie w terenie trasy rowu krytego i studzienek włączowych,
- tyczenie w terenie wpustów deszczowych,
- wykop liniowy zmechanizowany i ręczny dla rur i studni,
- wykonanie podłoża pod rury i studnie,
- montaż rur i studni,
- obsypka i zagęszczenie gruntu nad rurami i studniami,
- tyczenie w terenie trasy krawężnika najazdowego,
- tyczenie w terenie trasy obrzeża chodnikowego,
- wykop liniowy zmechanizowany i ręczny pod elementy chodnika,
- wykonanie podłoża pod elementy oraz ich ustawienie,
- wykop zmechanizowany pod nawierzchnię chodnika i zjazdów,
- wykonanie podbudowy pod nawierzchnię i jej ułożenie,
- wykonanie skarp.

Wykaz istniejących obiektów budowlanych

Na trasie projektowanego chodnika i odwodnienia nie występują kubaturowe obiekty budowlane.

Wykaz elementów zagospodarowania terenu, które mogą stwarzać zagrożenie bezpieczeństwa i zdrowia ludzi:

W pasie drogowym ponadto znajduje się uzbrojenie terenu w postaci: sieci teletechnicznej, sieci gazowej, kanalizacji sanitarnej, wodociągu oraz sieci energetycznej podziemnej i napowietrznej.

Przewidywane zagrożenia występujące podczas realizacji robót budowlanych :

- potrącenie pracowników przez przejeżdżające maszyny budowlane,
- opuszczenie przenoszonych elementów prefabrykowanych studni betonowych podczas rozładunku i montażu w wykopie,
- uszkodzenia istniejących sieci w gruncie podczas prowadzenia wykopów,
- zasypanie w wykopie w trakcie wykonywania robót ziemnych i montażowych.

Sposób prowadzenia instruktażu pracowników przed przystąpieniem do realizacji robót szczególnie niebezpiecznych:

- szkolenie ogólne w zakresie BHP,
- omówienie zasad postępowania w przypadku wystąpienia zagrożenia,
- wyznaczenie osób sprawujących bezpośredni nadzór nad pracami szczególnie niebezpiecznymi,
- omówienie zasad stosowania przez pracowników środków ochrony indywidualnej oraz odzieży i obuwia roboczego.

Środki techniczne i organizacyjne zapobiegające niebezpieczeństwom wynikającym z wykonania robót budowlanych w strefach szczególnego zagrożenia zdrowia lub w ich sąsiedztwie, w tym zapewniających bezpieczną i sprawną komunikację umożliwiającą szybką ewakuację na wypadek pożaru, awarii i innych zagrożeń:

Kierownik budowy powinien podjąć stosowne środki profilaktyczne mające na celu:

- zapewnić organizację pracy i stanowisk pracy w sposób zabezpieczający pracowników przed zagrożeniami wypadkowymi oraz oddziaływaniem czynników szkodliwych i uciążliwych,
- zapewnić likwidację zagrożeń dla zdrowia i życia pracowników głównie przez stosowanie technologii, materiałów i substancji nie powodujących takich zagrożeń.

W razie stwierdzenia bezpośredniego zagrożenia dla życia lub zdrowia pracowników osoba kierująca pracownikami zobowiązana jest do niezwłocznego wstrzymania prac i podjęcia działań w celu usunięcia tego zagrożenia.

mgr inż. Marek
uprawniony do projektowania
w specjalności
numer ewidencyjny
Projektant: 0/11

Legenda.

Wzrost człowieka 1,80m



CZĘŚĆ GRAFICZNA



Miasto | Gmina Ostrzeszów
ul. Żemkowka 31
53-500 Ostrzeszów



PPID Kasa
ul. Sierpcyńska 25
53-500 Ostrów Wielkopolski
tel. 507 535 557 507 281 941

Kolor: czarna - 442

AMC/AD 13/13/31 545-455/250 310-455/160 310-455/120

Budowa chodnika
na ulicy Łazurowej
w m. Ostrzeszów Pustkowie

PLAN ORIENTACYJNY

skala 1:1000

1.0

projektant

mgr inż. Marek Kowalski
WKP/PPID/KAS/15

opracowanie



mgr inż. Andrzej Lich
UAN 7324 112/04

opracowanie

mgr inż. Bartłomiej


opracowanie


mgr inż. Tomasz Dryjowski

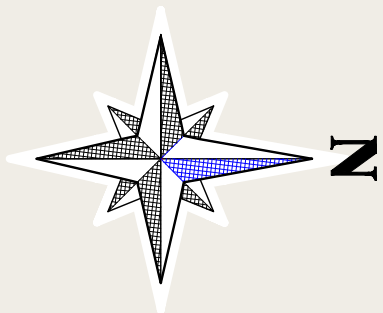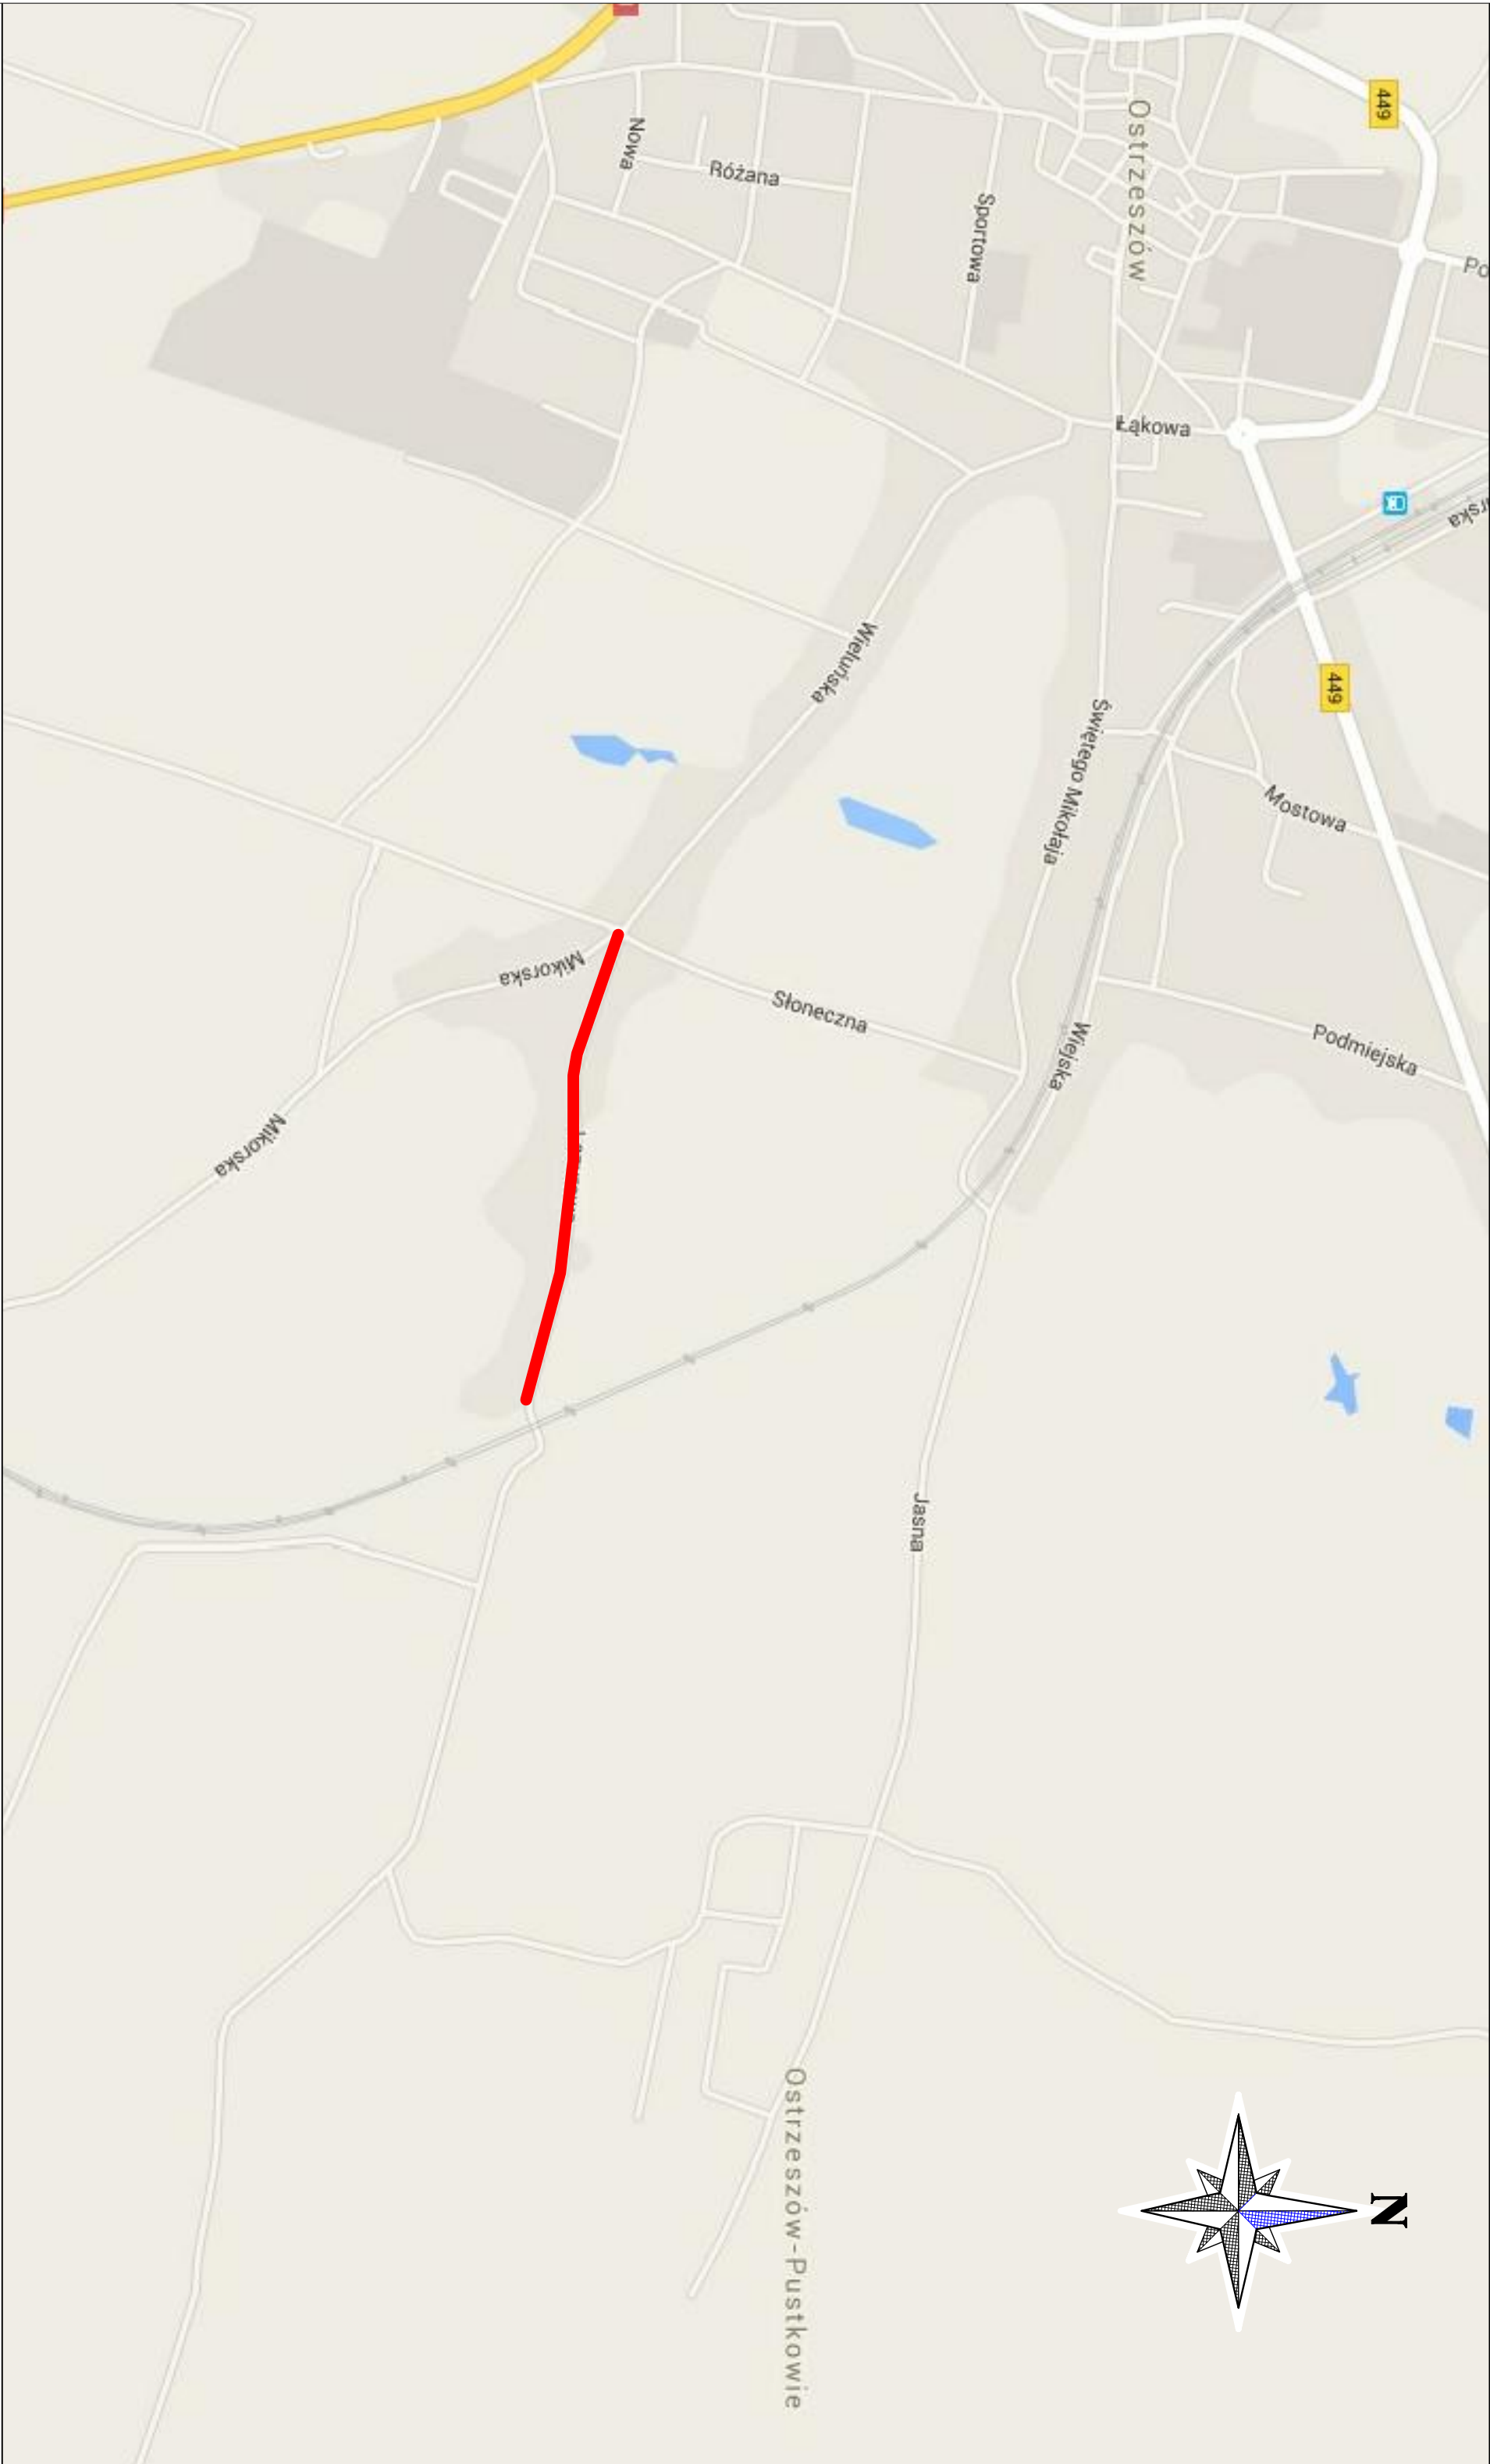


Legenda:
 **projektowana ścieżka**

		Miasto i Gmina Ostrzeszów ul. Zamkowa 31 63-500 Ostrzeszów	
 2007 2007 II - 2016 I. - 15 lat -		PPiD Kasanka ul. Staroprzygodzka 25, 63-400 Ostrów Wielkopolski tel. 607 335 657, 505 281 941	
Numer projektu - 442			
AutCAD CMI 3D - 343-43382590, 390-65304697, 398-48618288			
Projekt budowlany		Budowa chodnika na ulicy Lazurowej w m. Ostrzeszów Pustkowie	
PROJEKTANT		mgr inż. Marcin Kasanka WKP/0305/POOD/11	
SPRAWDZAJĄCY			
ASYSTENCI		inż. Rafał Bober	
		mgr inż. Tomasz Dryjański	
		skryczka 2016r. 	

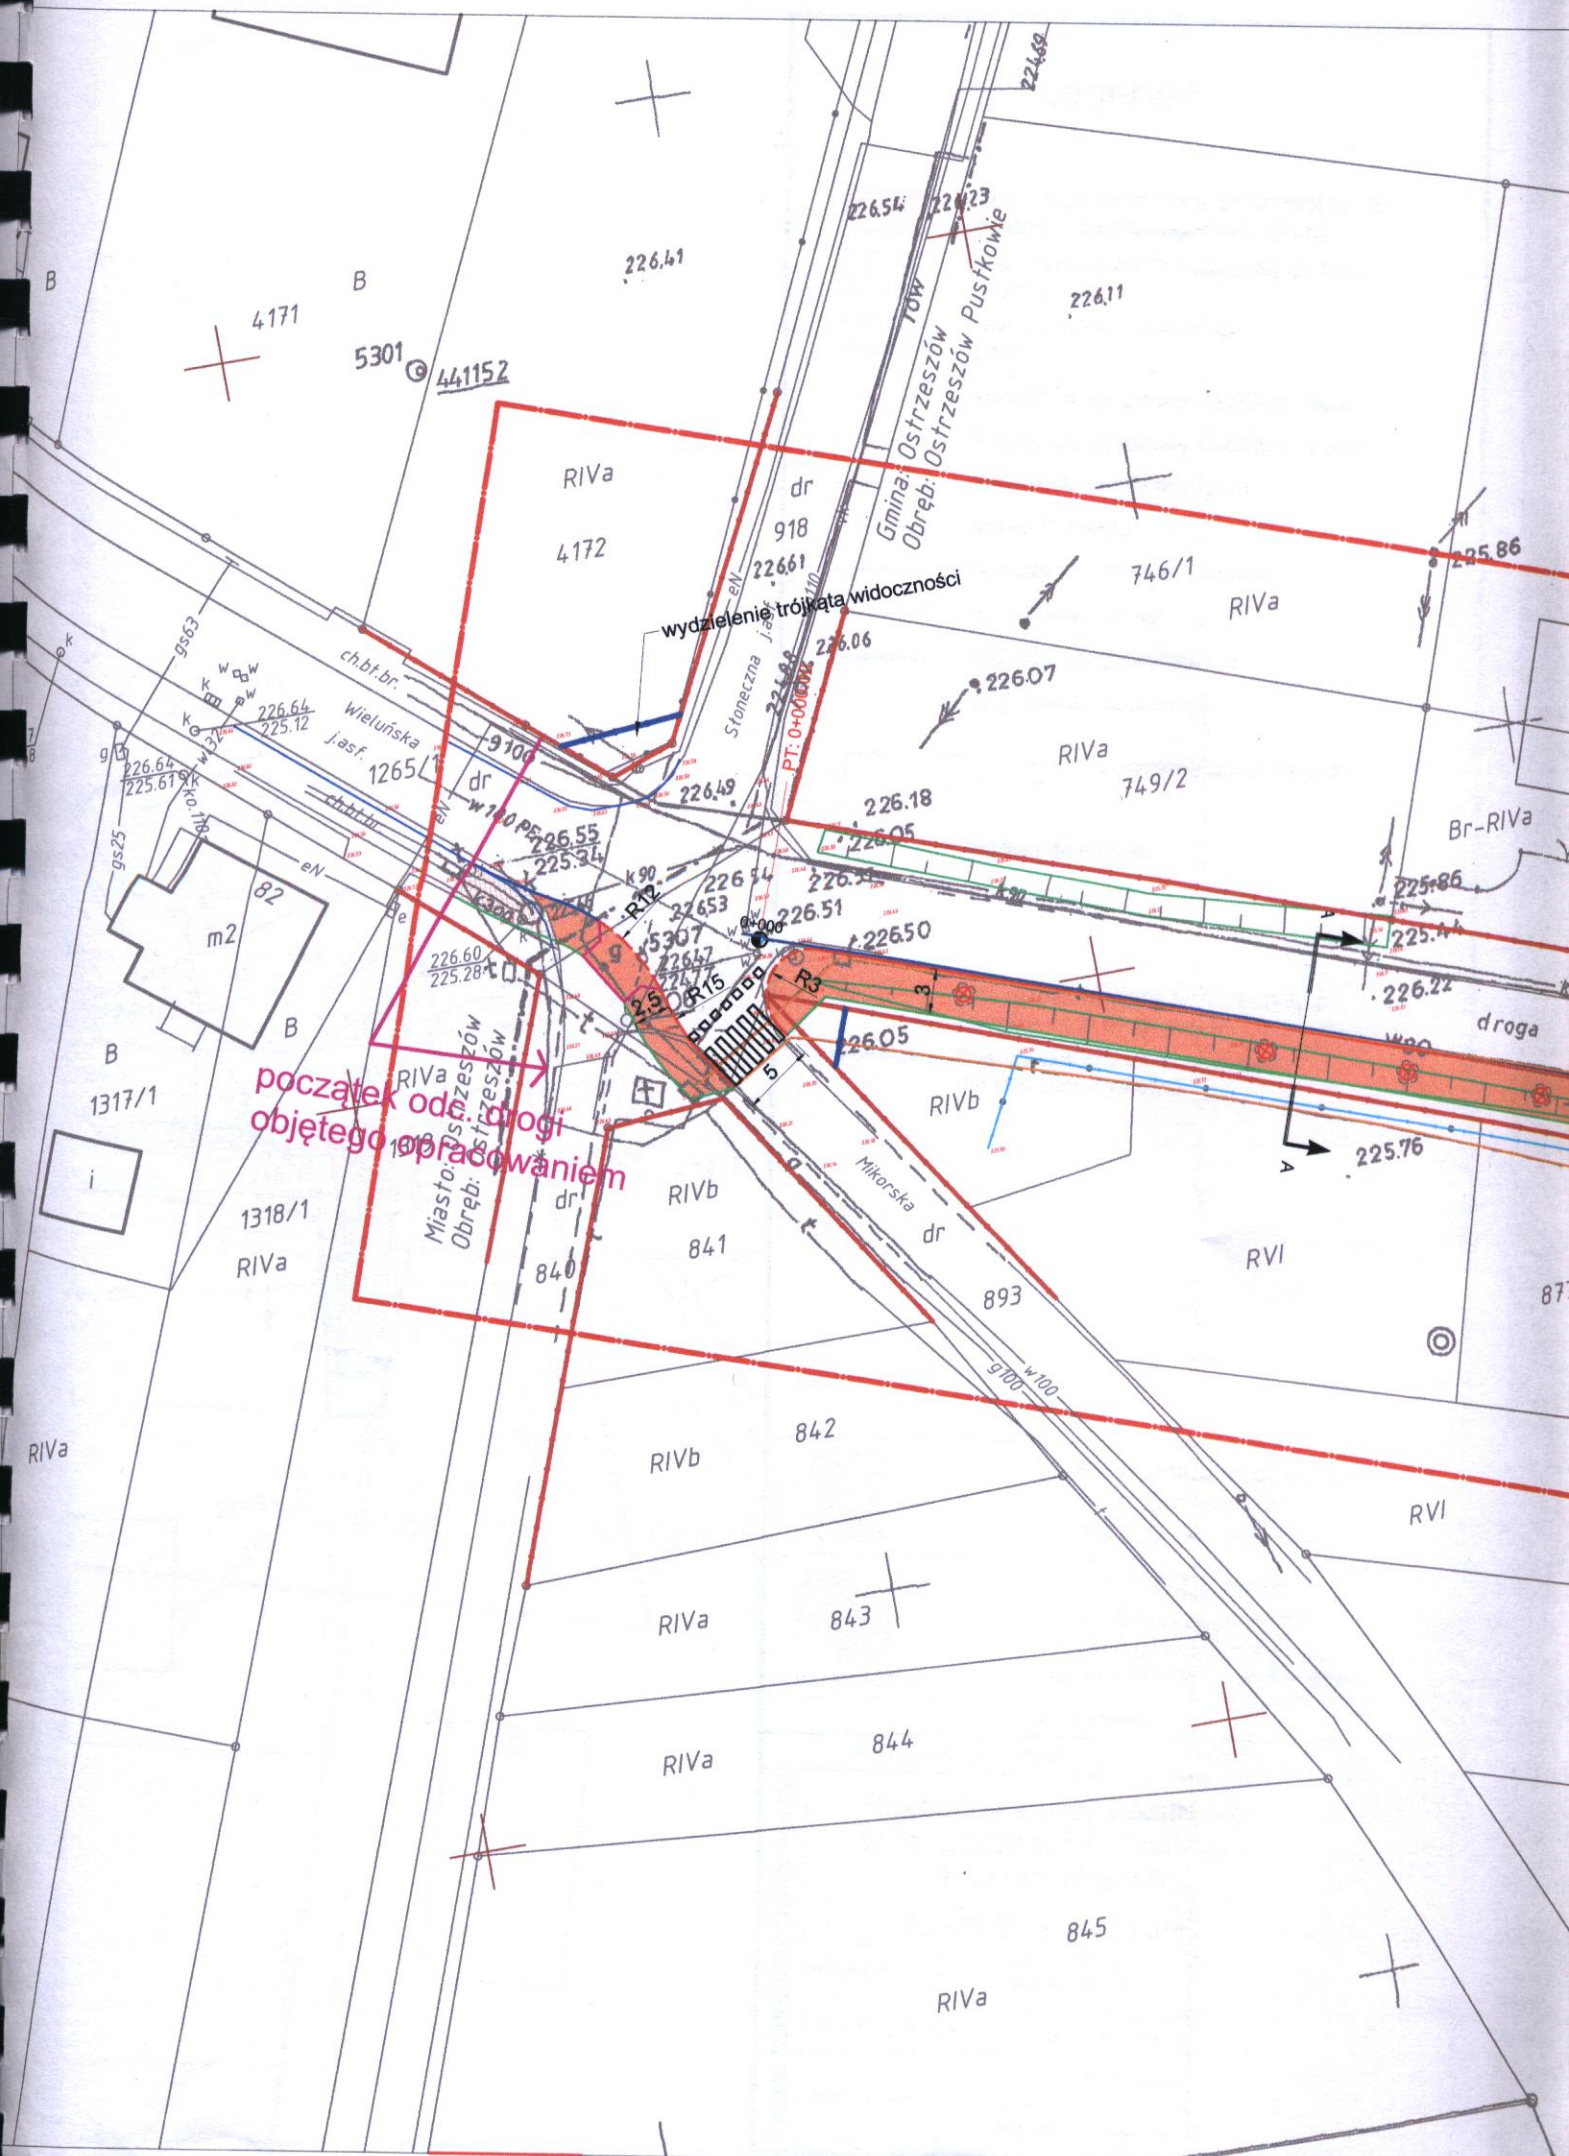

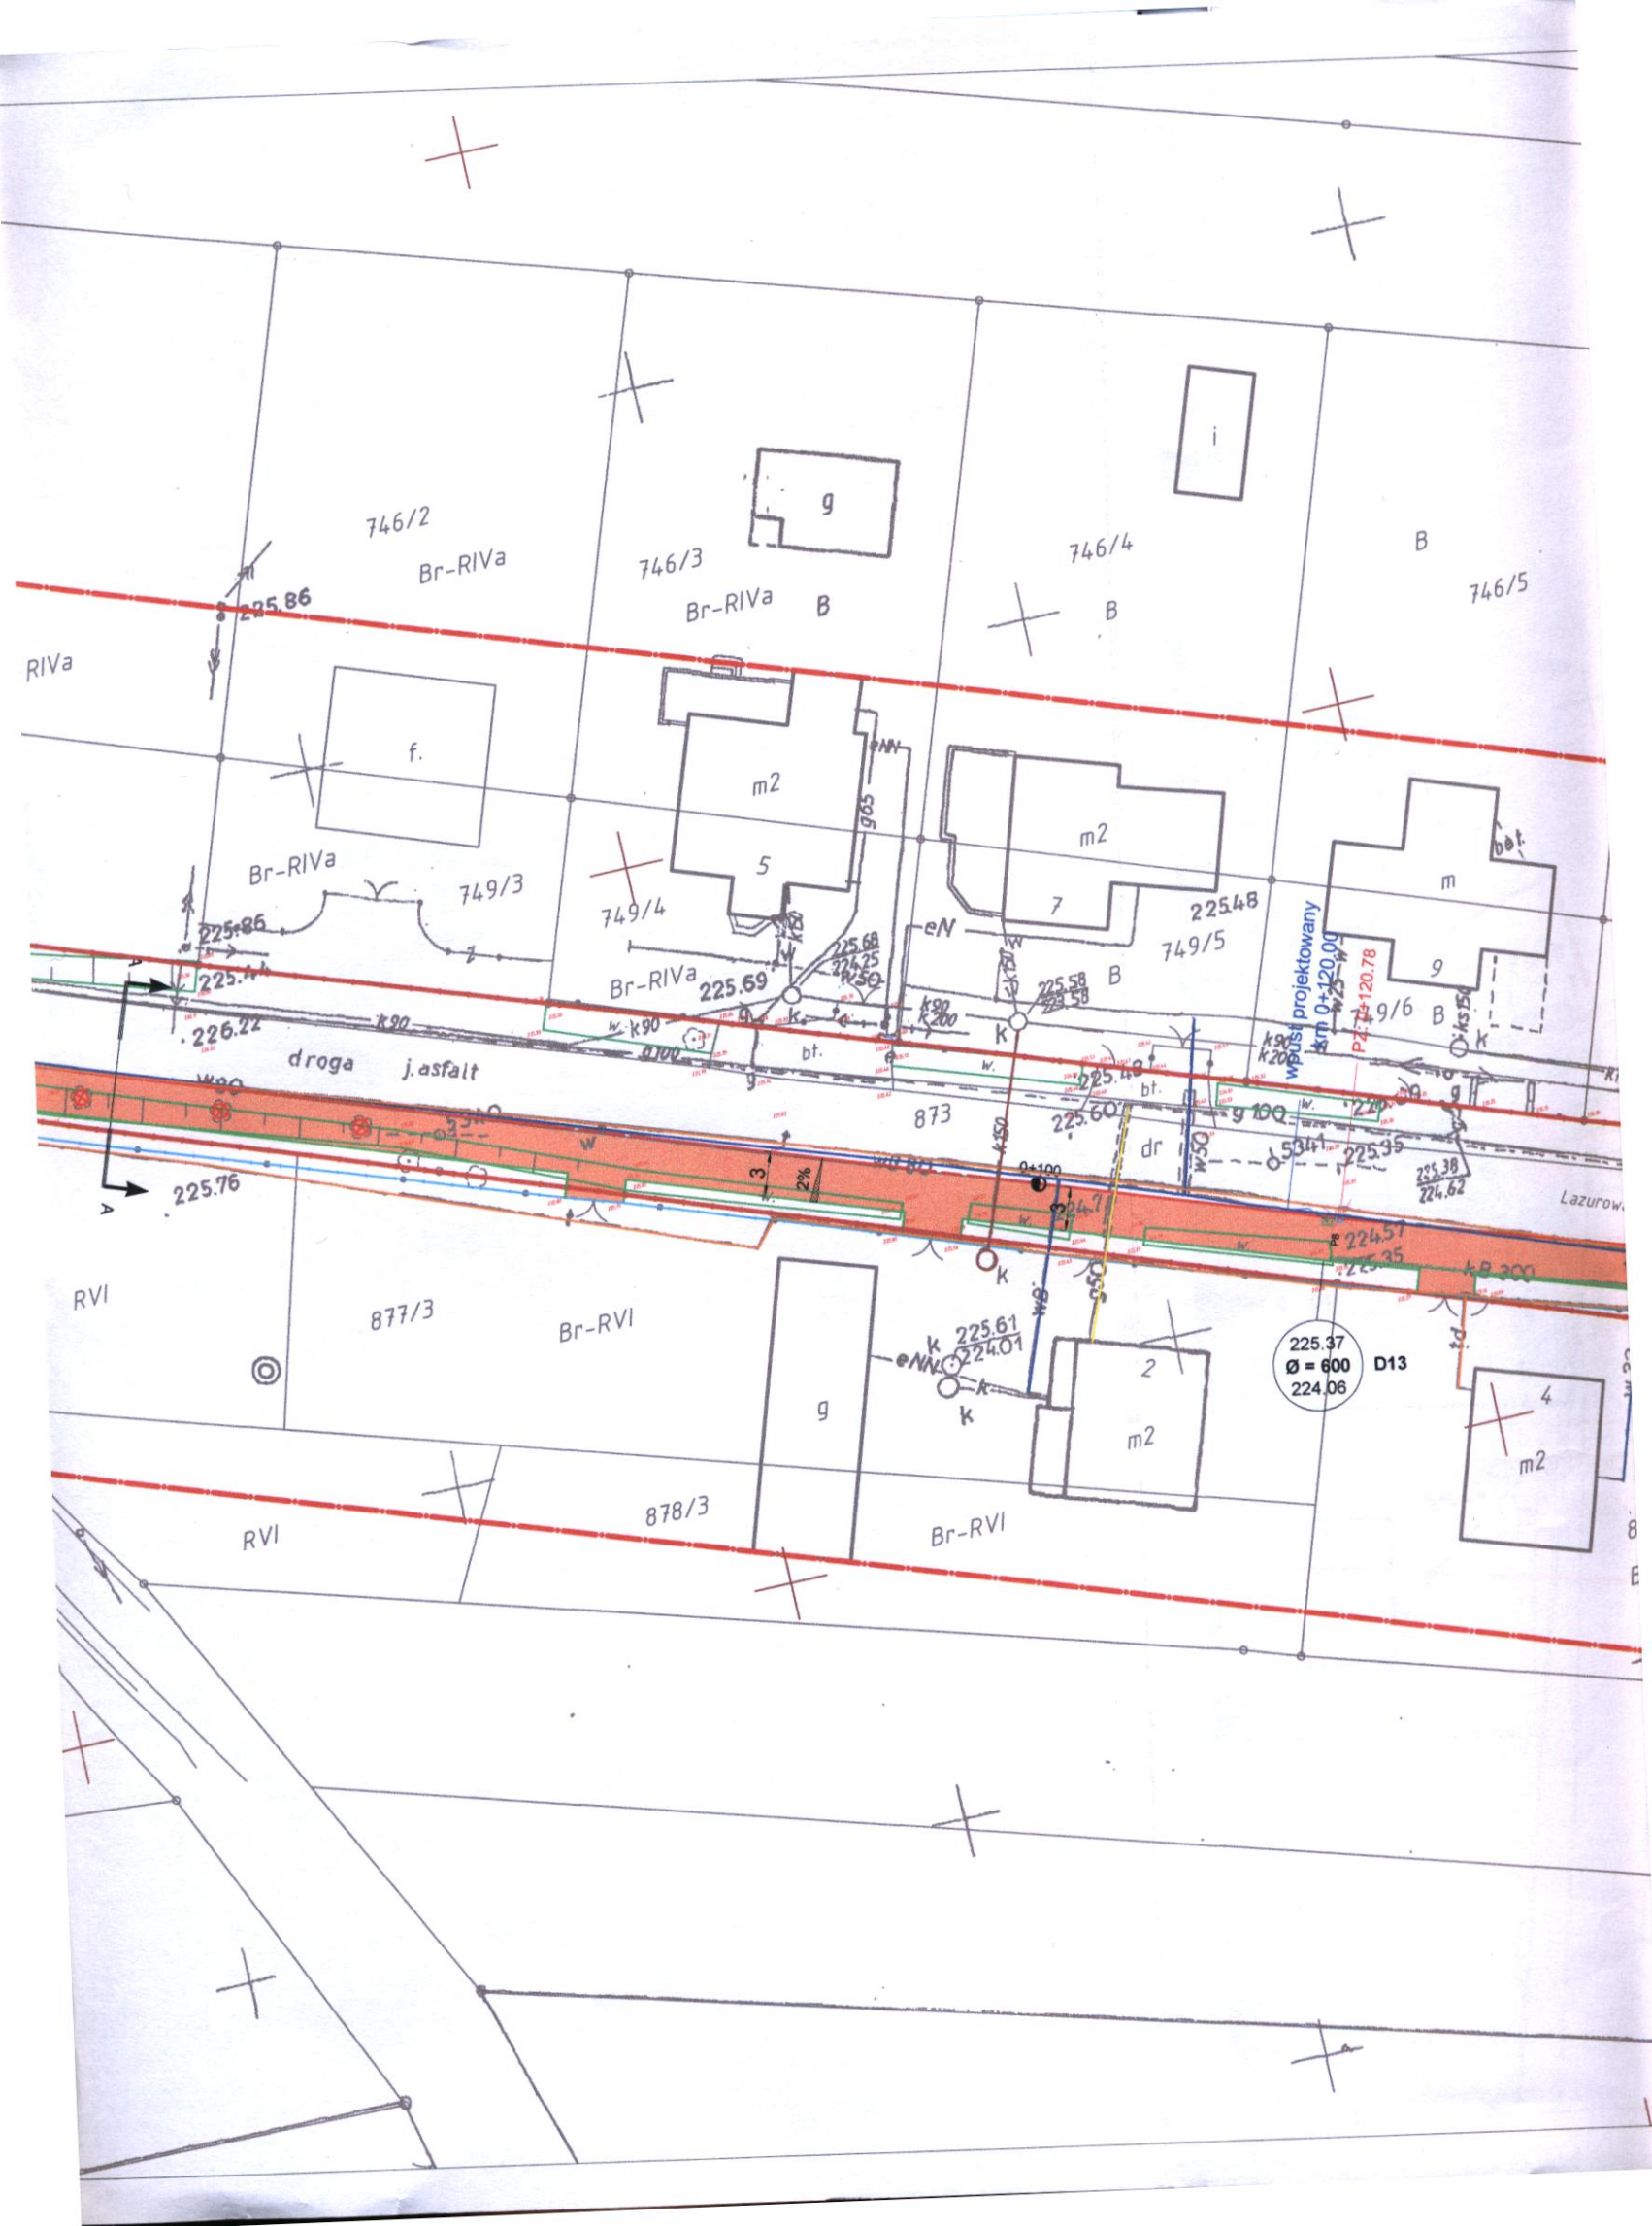

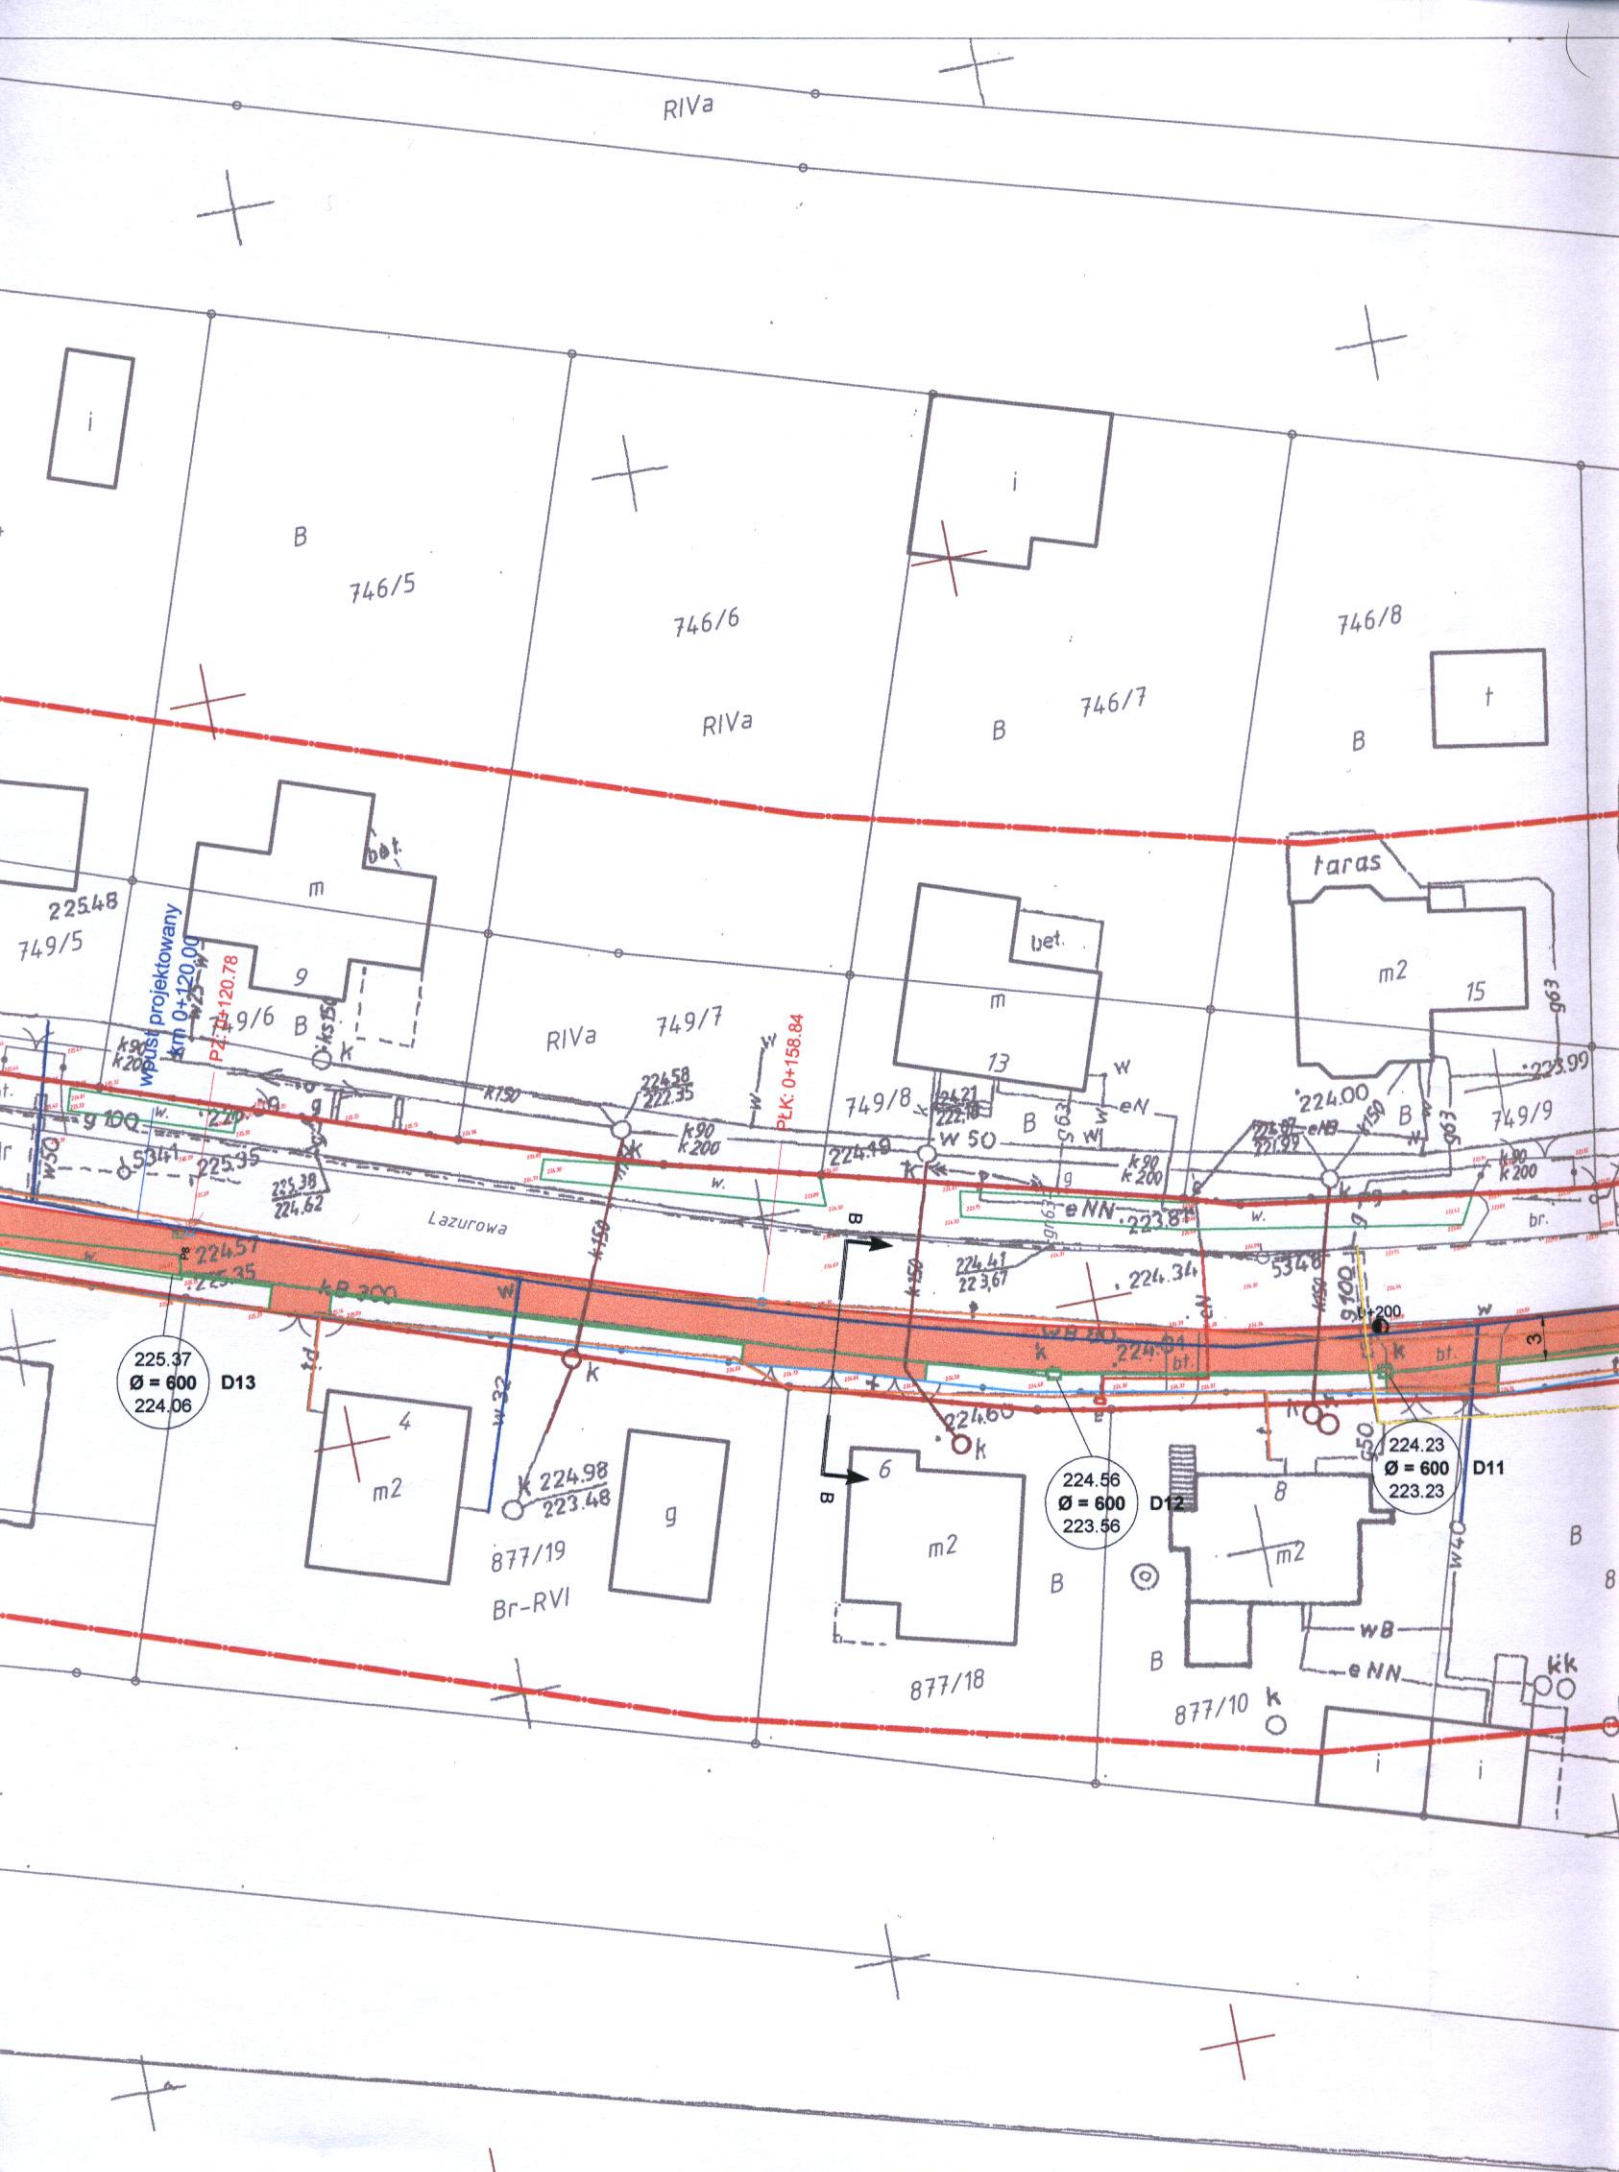



Legenda:

-  naw. z czerwonej kostki betonowej gr. 8cm
chodnik / ścieżka rowerowa, zjazd
-  naw. z szarej kostki betonowej gr. 8cm
chodnik
-  naw. z betonu asfaltowego
zjazd
-  krawężnik najazdowy 15x22cm +6cm
-  krawężnik najazdowy 15x22cm +2cm
-  krawężnik 15x30cm +12cm
-  krawężdź zjazdu
-  obrzeże chodnikowe 8x30cm
-  ogrodzenia posesji
-  proj. rów kryty
-  proj. wpusty deszczowe
-  miejsca przekrojów normalnych
-  drzewa do wycinki
-  proj. skarpa
-  linie rozgraniczające teren inwestycji
(granice pasa drogowego)
-  linie określające teren niezbędny
dla realizacji inwestycji



Miasto i Gmina Ostrzeszów
ul. Zamkowa 31
63-500 Ostrzeszów



15 lat, 2001-2016

PPID Kasalka

ul. Staroprzygodzka 25,
63-400 Ostrów Wielkopolski
tel. 607 335 657, 505 281 941

Numer projektu - 442

AutoCAD Civil 3D - 343-45382590, 390-65304897, 388-46619288

Rozbudowa ulicy Lazurowej
w m. Ostrzeszów Pustkowie
- budowa chodnika

marzec 2016r.

2.1

PLAN SYTUACYJNY

SKALA 1:500

PROJEKTANT	mgr inż. Marcin Kasalka WKP/0305/POOD/11
SPRAWDZAJĄCY	mgr inż. Andrzej Lek UAN.7324-172/94
OPRACOWAŁ	inż. Rafał Bober
	mgr inż. Tomasz Dryjański

Projekt budowlany (wykonawczy)

RIVb

RIVb

ŁIV

ŁIV

220.20

222.50

220.20

ŁIV

221.96

RIVb

KLK: 0+344.24

wpust projektowany
km 0+353.88

PZ: 0+431.37

Lazurowa j.asf.

R5, DN=300mm,
L=13.8, S=2.48%

0+400

222.62
Ø = 600
221.25



222.47
Ø = 600
221.19

222.36
Ø = 600
220.89


875/2
B 222.00
Ø = 600
221.00

875/3
Dr6

874/5
B

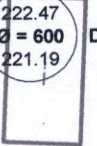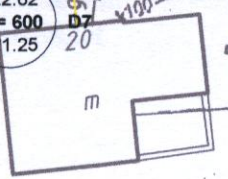

875/1
RVI

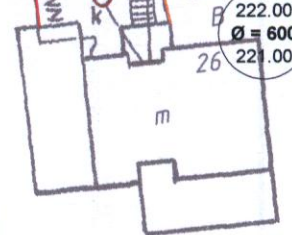

B

222.04

2.70
2.24

RVI

877/24

877/6
RVI

877/7
RVI

221.15

B

877/27

877/25
RVI

742/5

222.50

221.90

221.50

745

PZ: 0+431.37

wpust projektowany
km 0+451.96

221.44


PLK: 0+478.88


221.39


KLK: 0+511.78

wpust projektowany
km 0+514.89

221.38

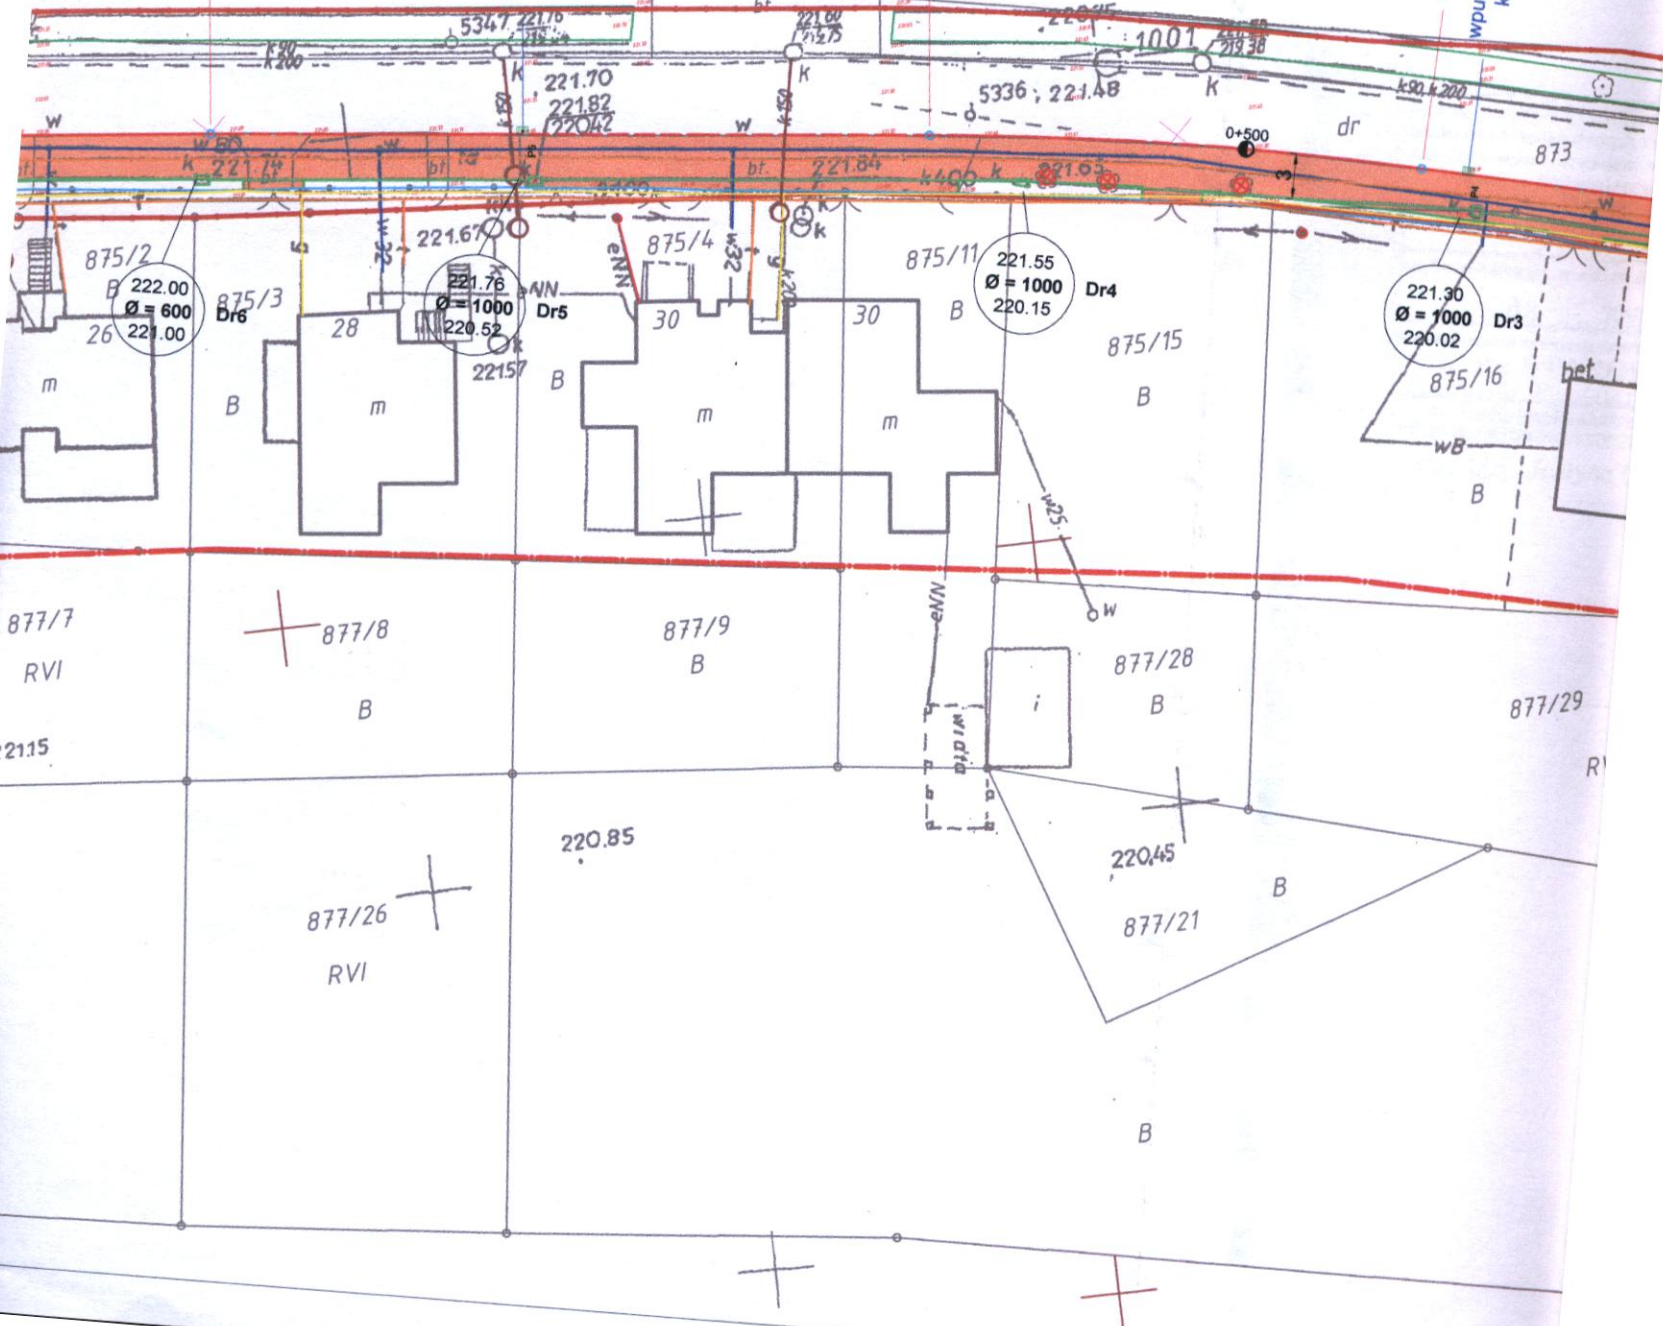

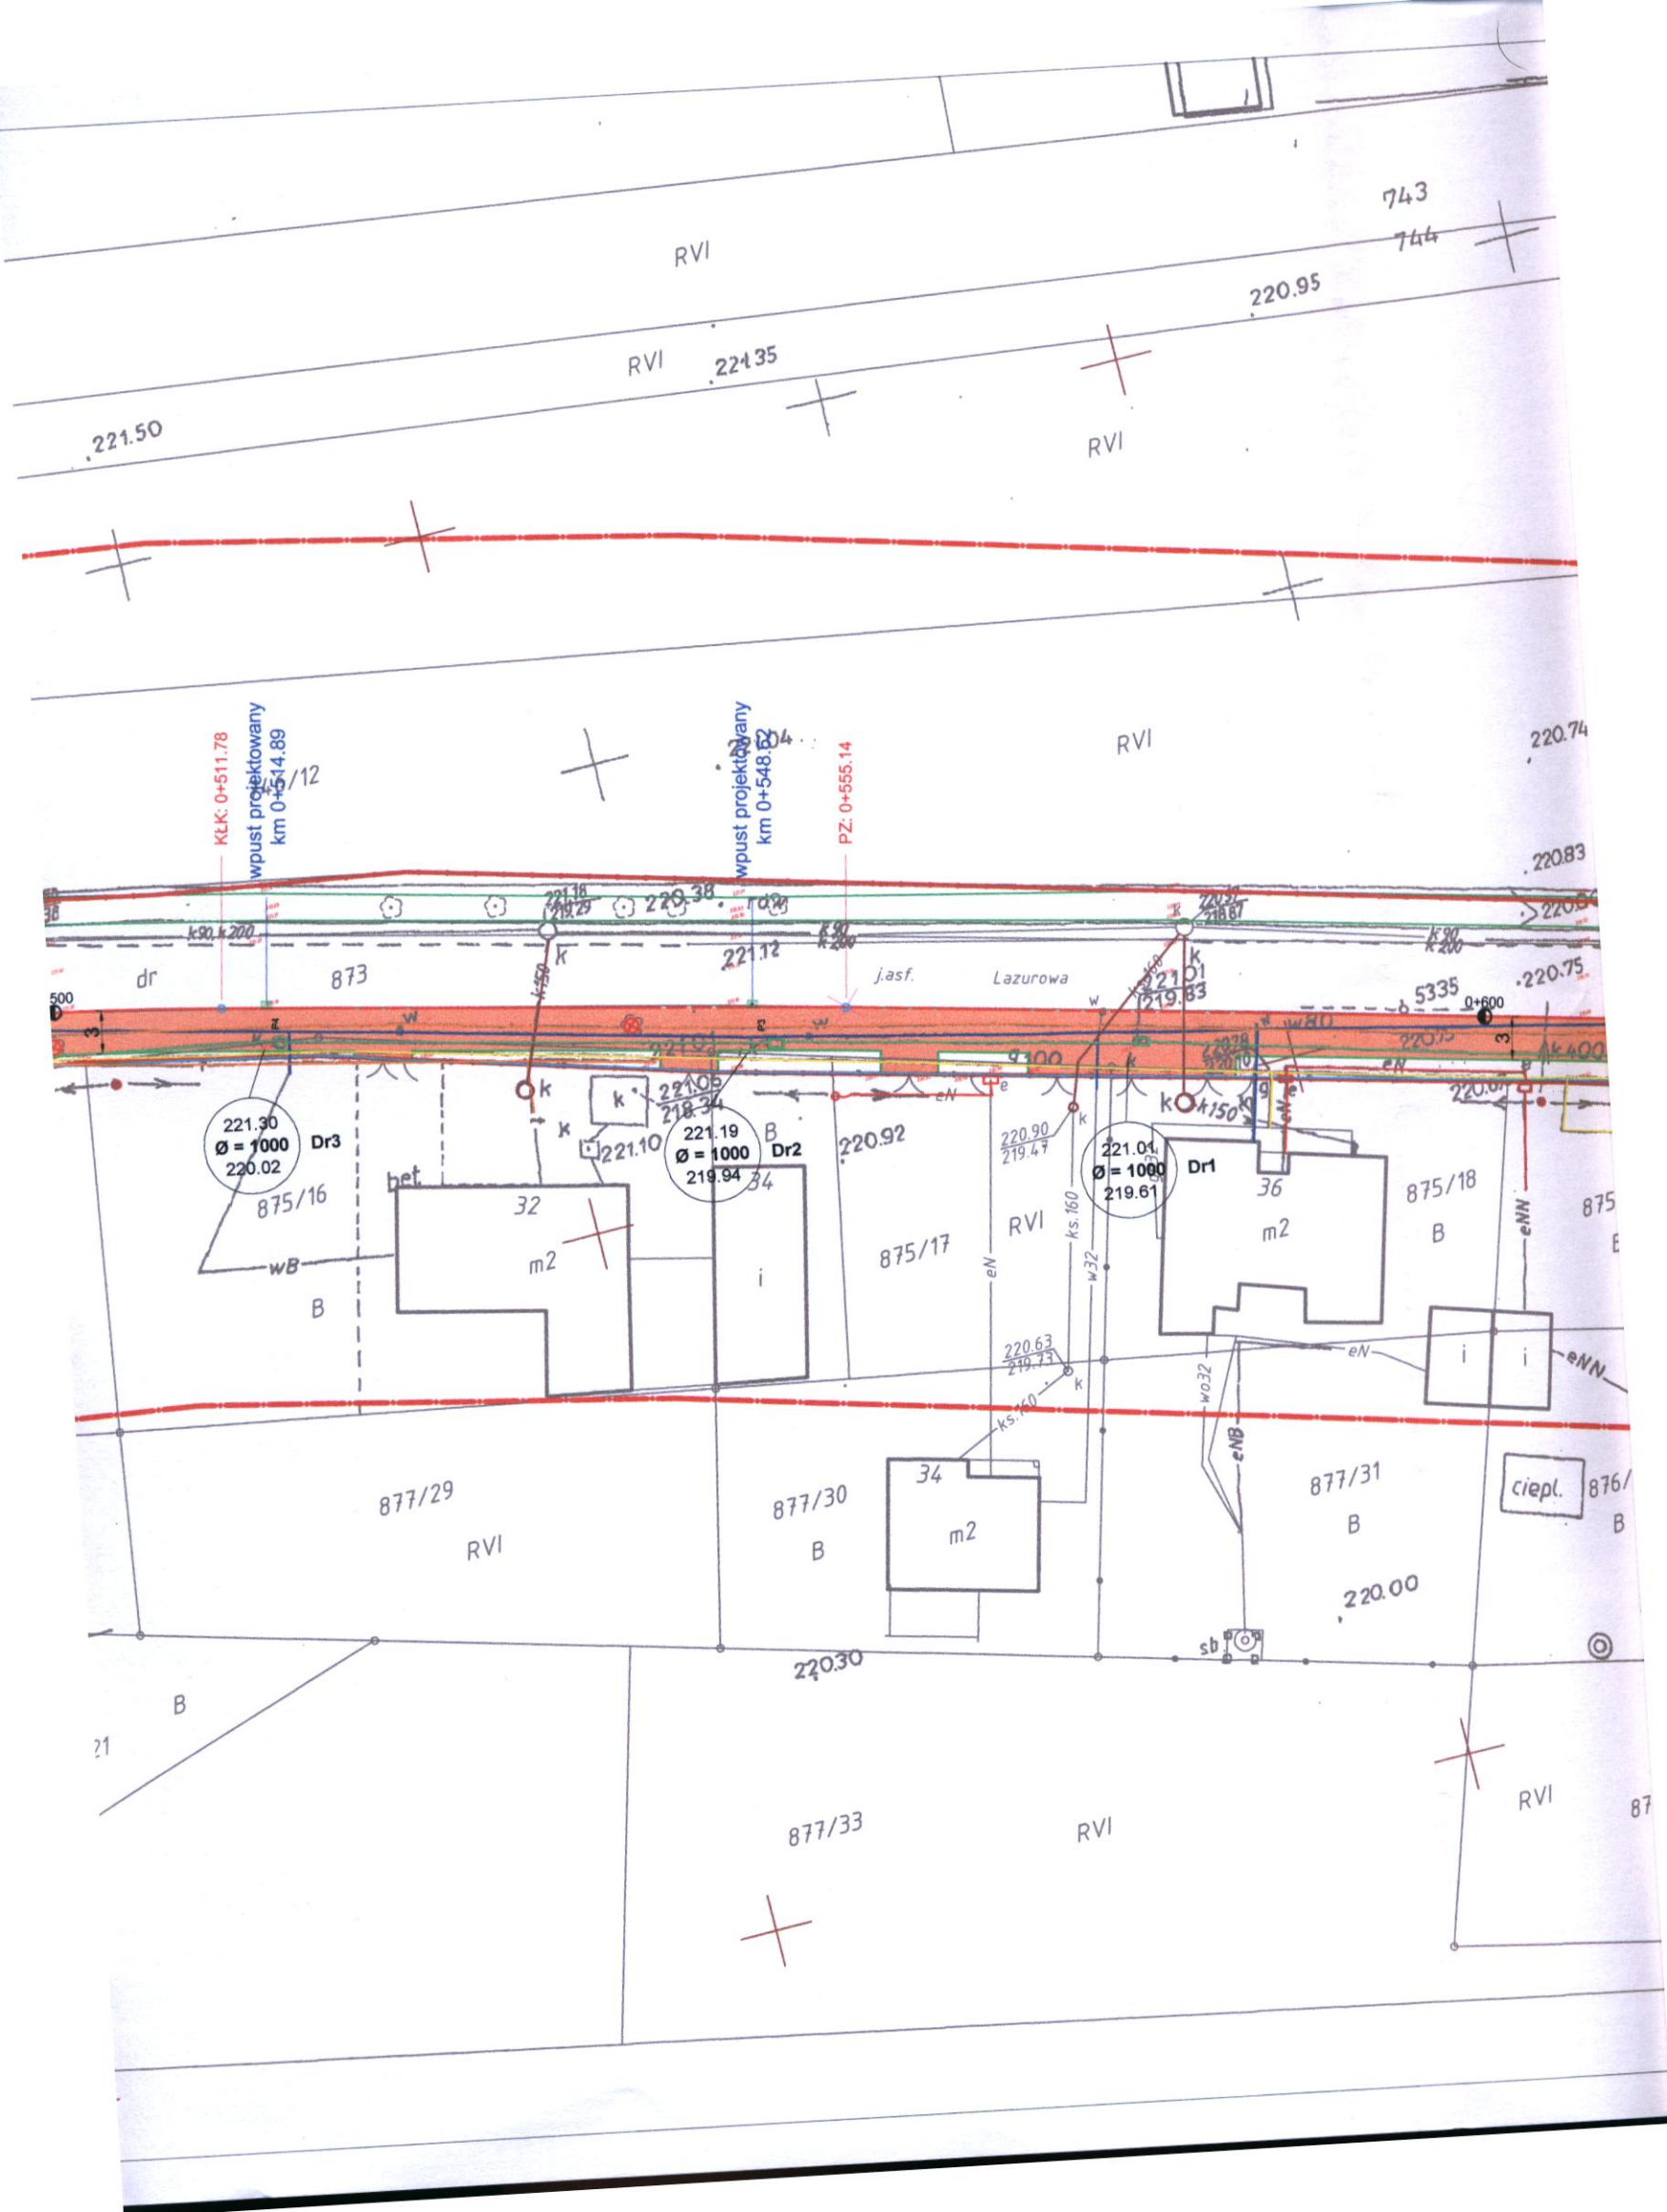

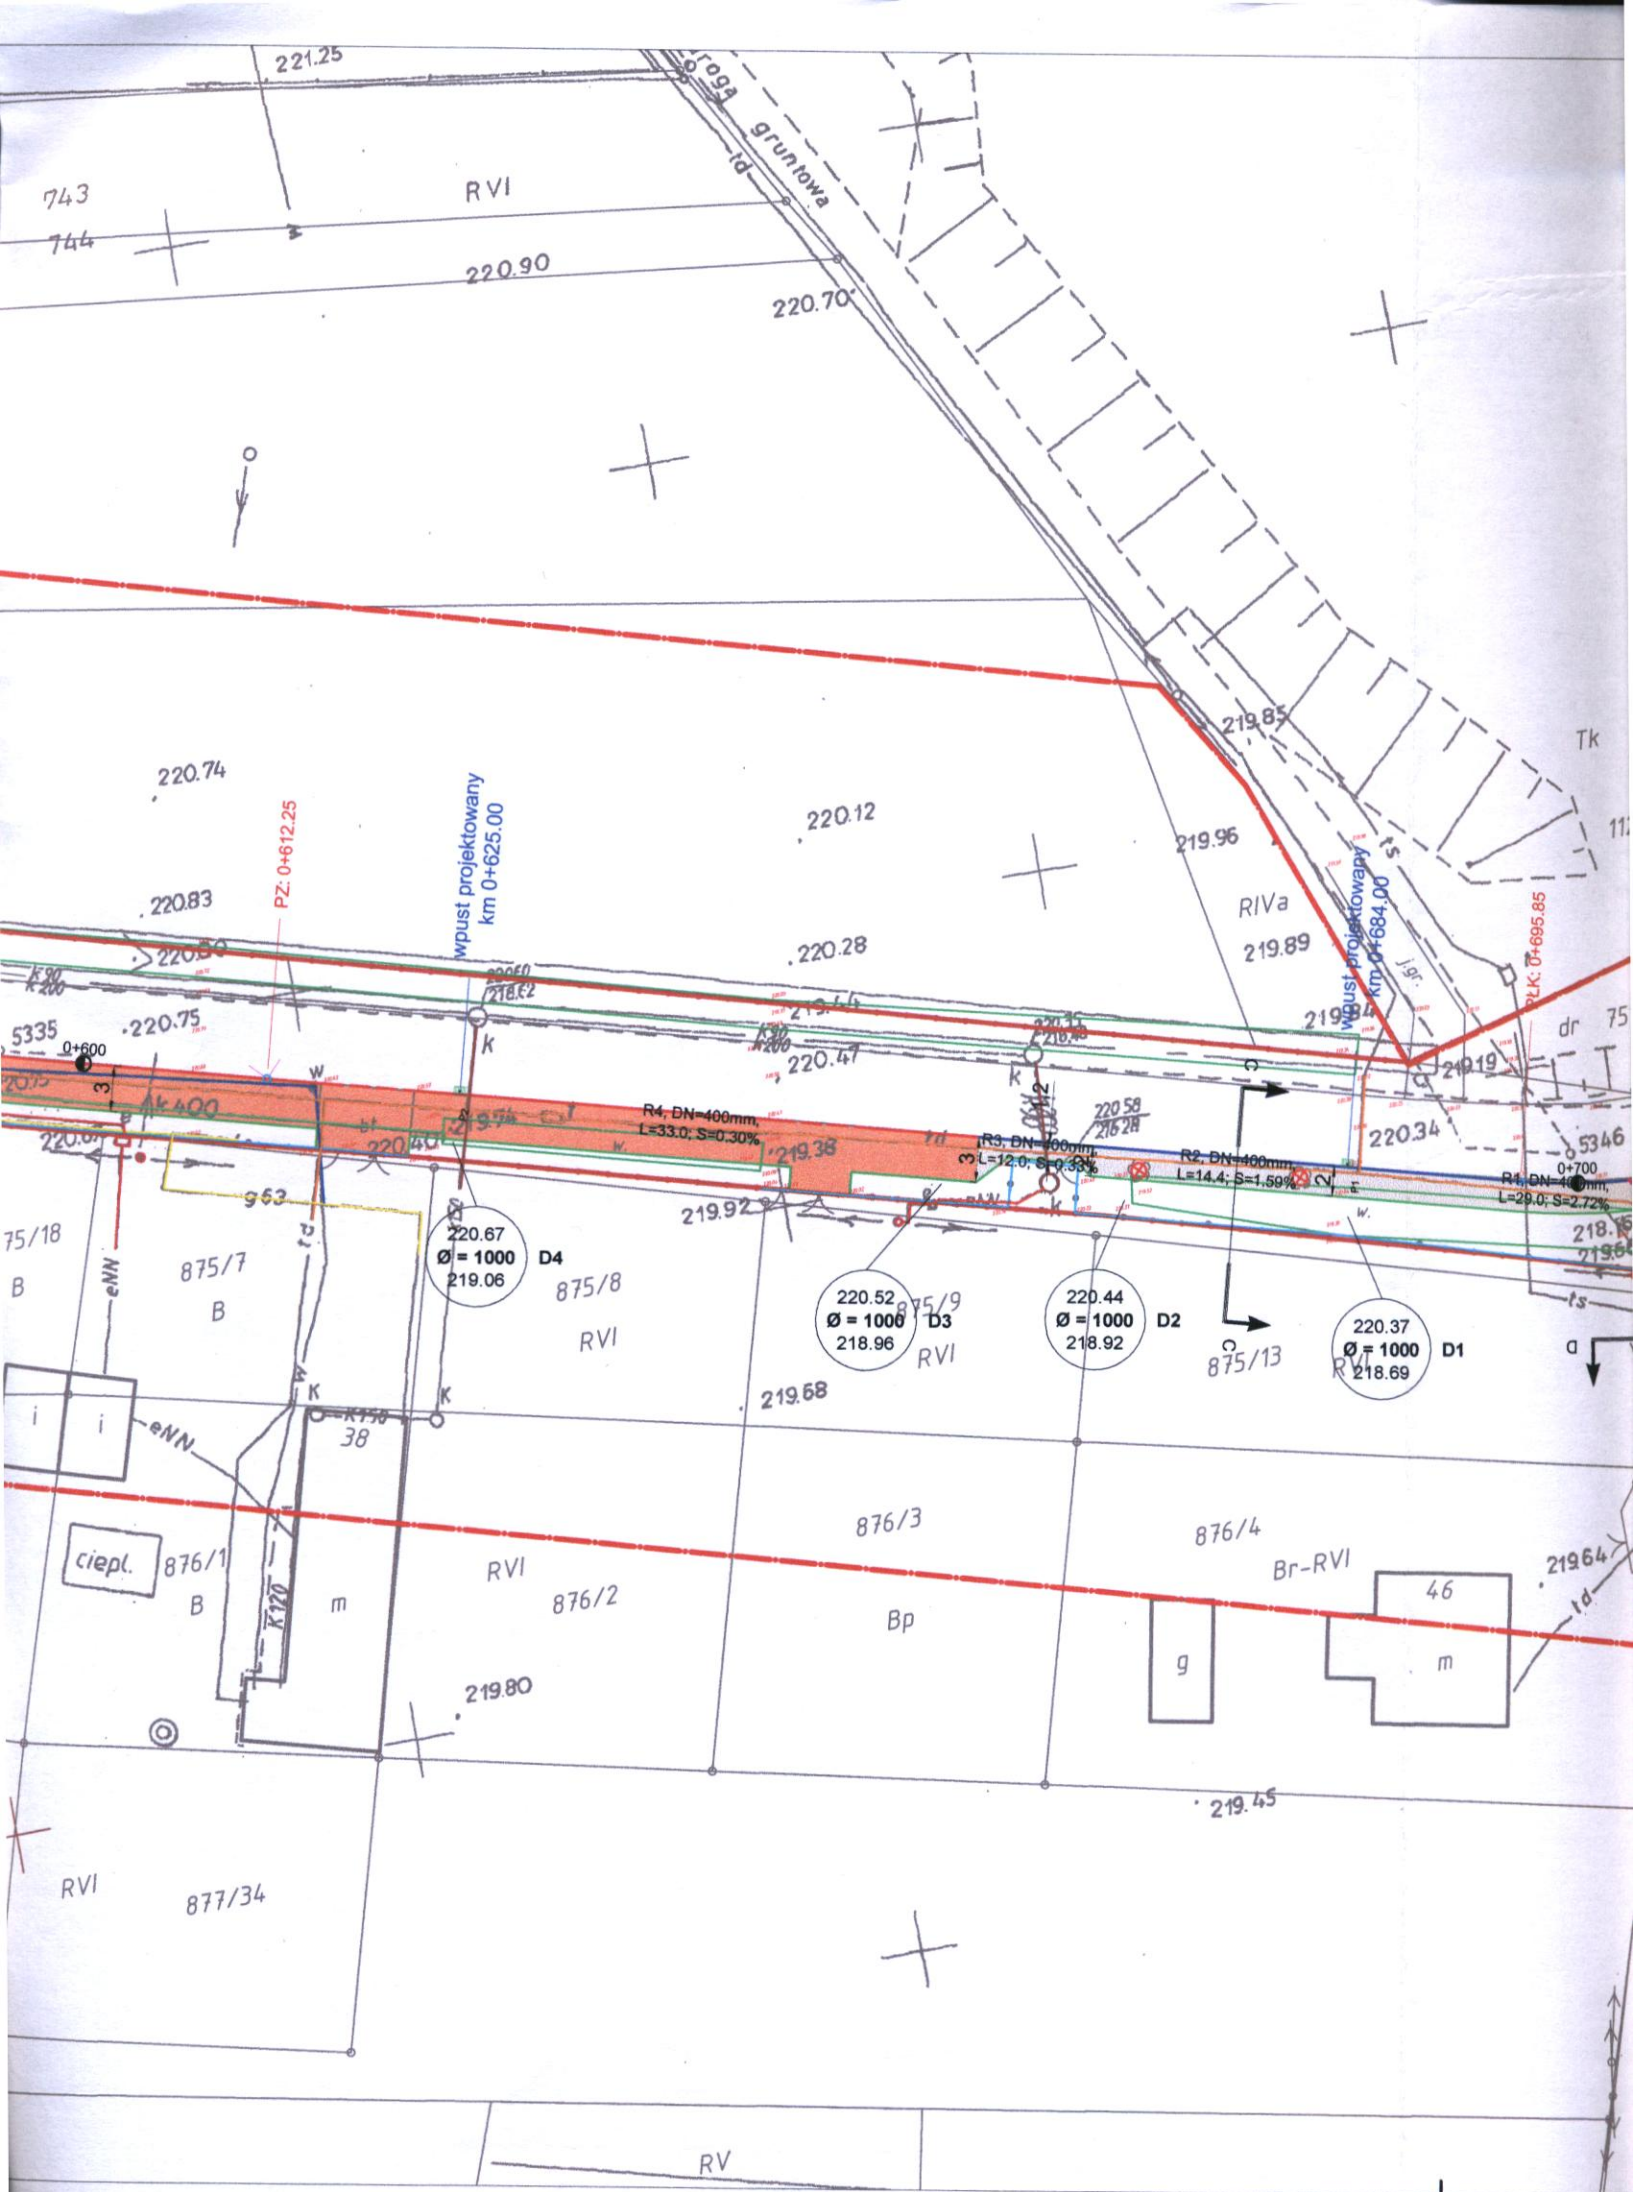

	naw. z czerwonej kostki betonowej gr. 8cm chodnik / ścieżka rowerowa, zjazd
	naw. z szarej kostki betonowej gr. 8cm chodnik
	naw. z betonu asfaltowego zjazd
	krawężnik najazdowy 15x22cm +6cm
	krawężnik najazdowy 15x22cm +2cm
	krawężnik 15x30cm +12cm
	krawędź zjazdu
	obrzeże chodnikowe 8x30cm
	ogrodzenia posesji
	proj. rów kryty rury/studnie
	proj. wpusty deszczowe

drzewa do wycinki
proj. skarpa

— linie rozgraniczające teren inwestycji
(granice pasa drogowego)

— linie określające teren niezbędny
dla realizacji inwestycji





Projekt budowlany (wykonawczy)

2.2


SKALA 1:500

mgr inż. Tomasz Dryjański

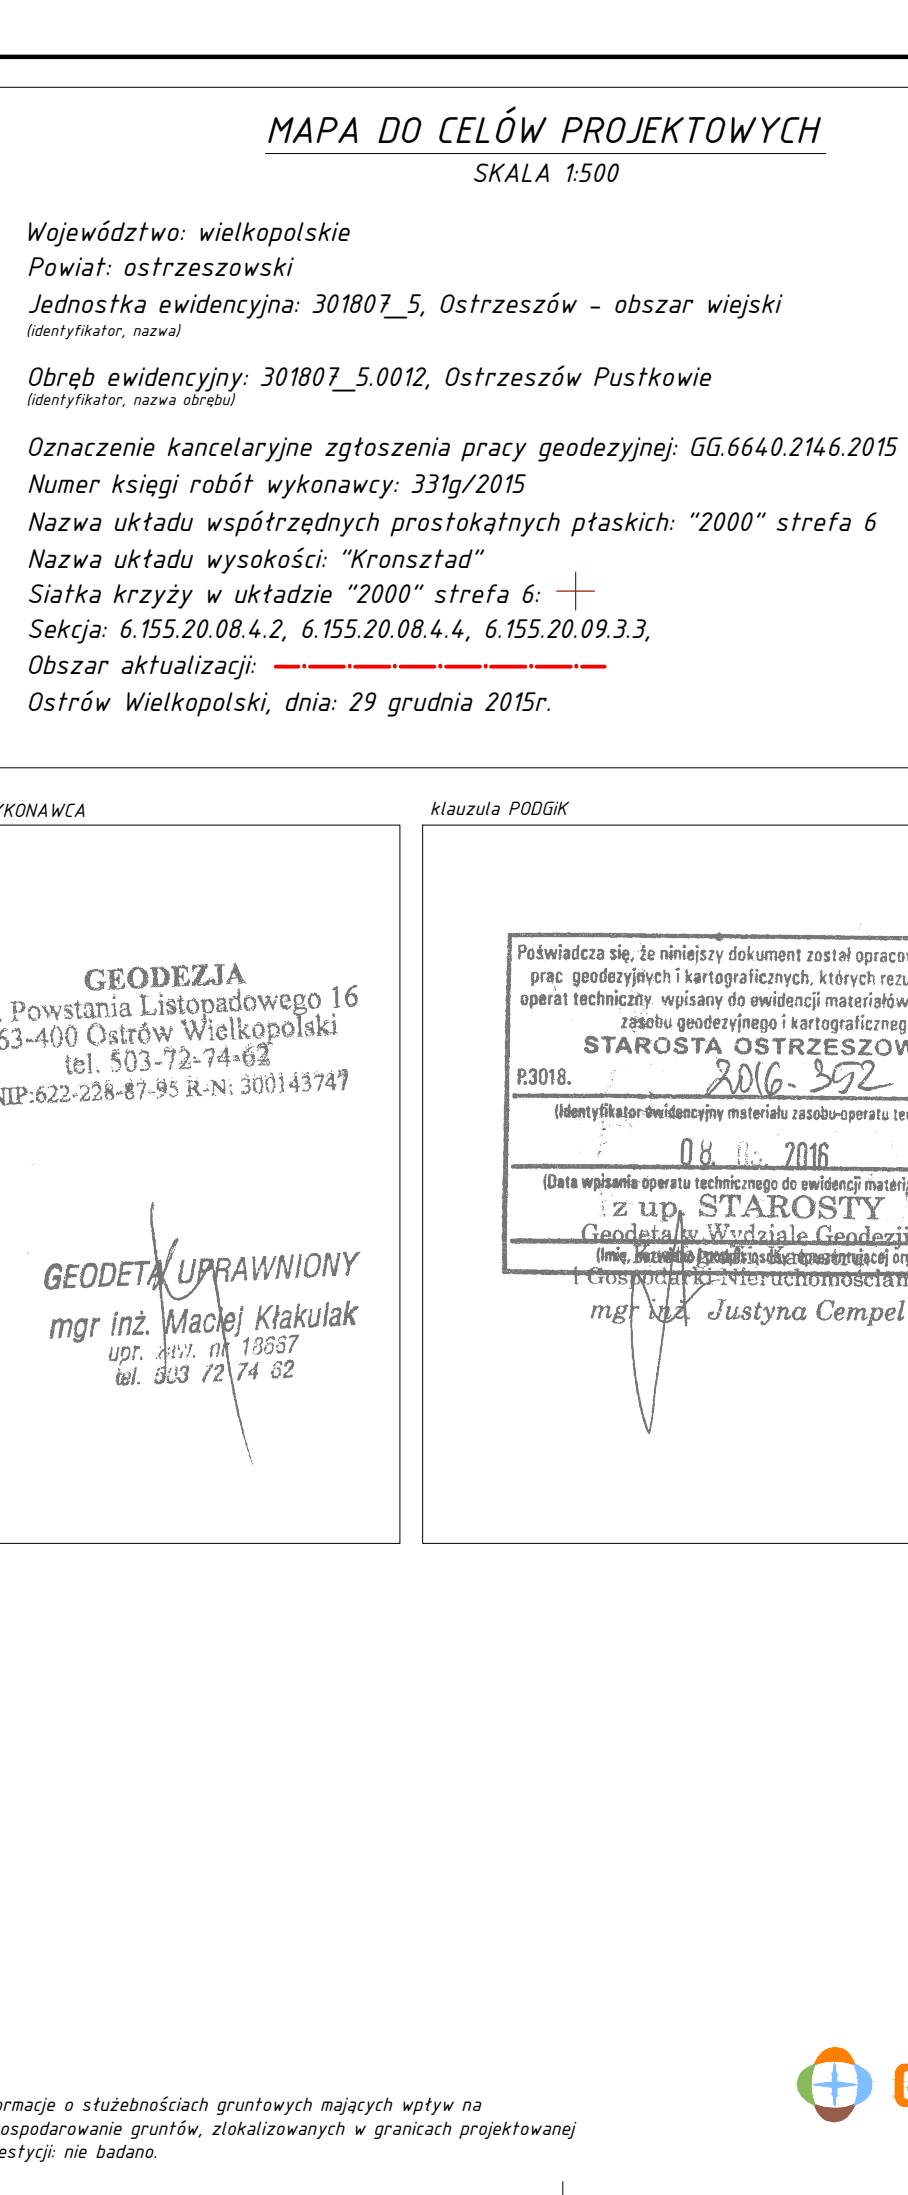
[illegible]

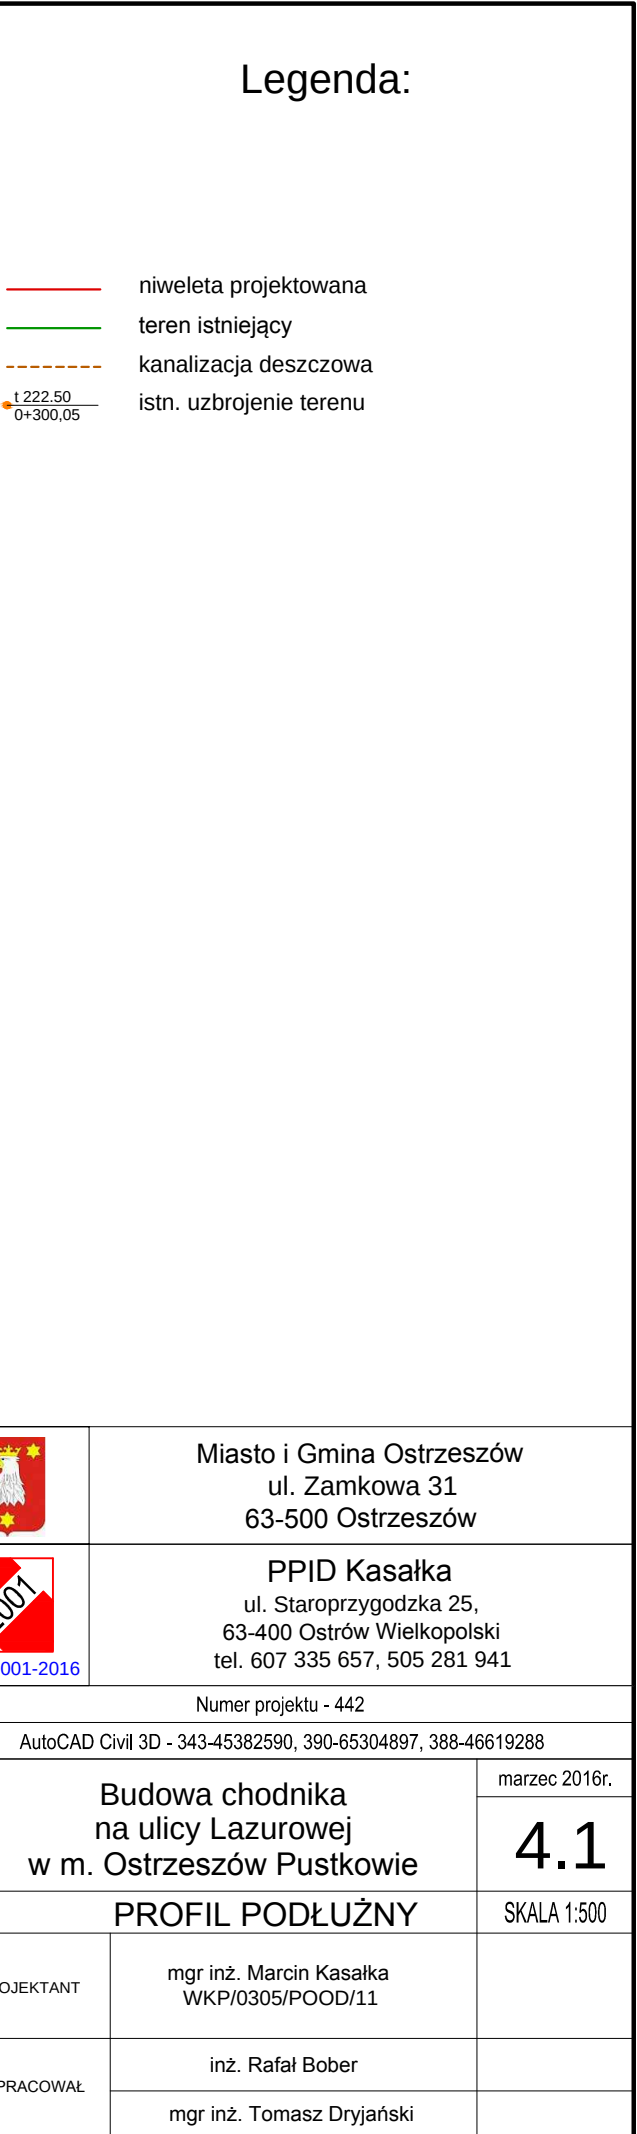

Rzędne terenu
Projektowana niweleta
Pochylenia i łuki pionowe
Proste i łuki poziome
Kanał deszczowy
Kilometraż

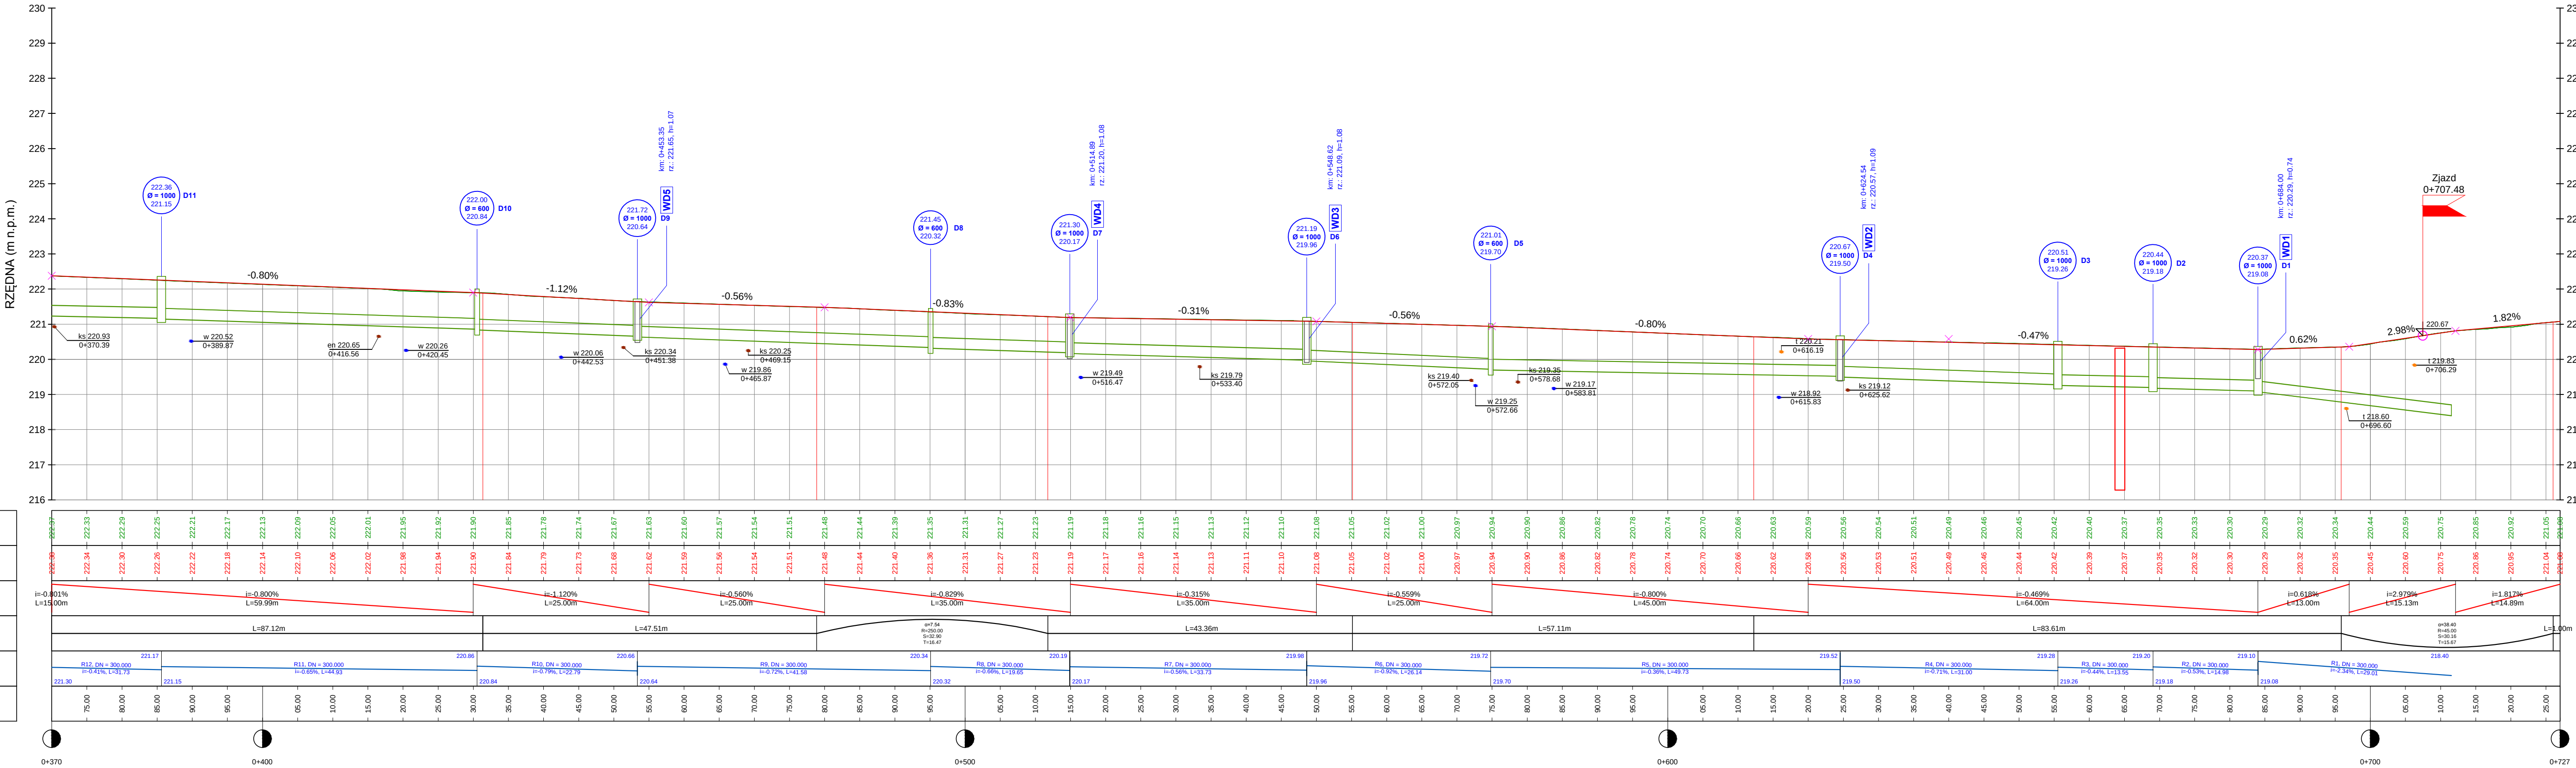

Rzędne terenu
Projektowana niweleta
Pochylenia i łuki pionowe
Proste i łuki poziome
Kilometraż

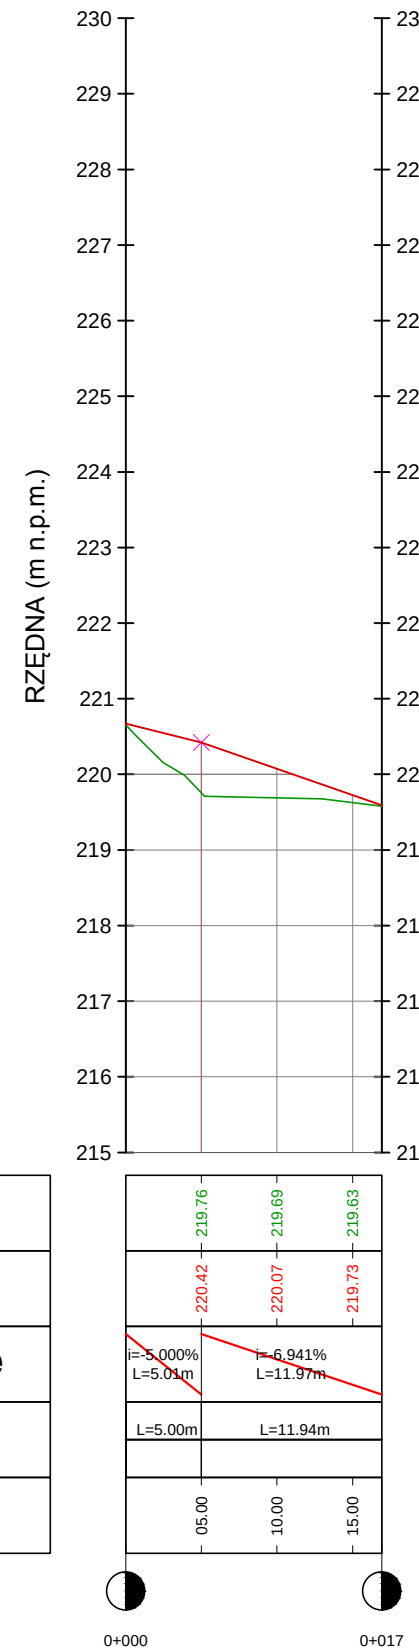


Legenda:

- niweleta projektowana
- teren istniejący
- kanalizacja deszczowa
- istn. uzbrojenie terenu

	Miasto i Gmina Ostrzeszów ul. Zamkowa 31 63-500 Ostrzeszów
	PPID Kaśka ul. Staroprzyszłość 25, 63-400 Ostrów Wielkopolski tel. 607 335 657, 505 281 941
Numer projektu - 442	
AutoCAD Civil 3D - 343-45382590, 390-65304897, 388-46619288	
marzec 2016r.	
Projekt budowlany (wykonawczy)	
Budowa chodnika na ulicy Łazurowej w m. Ostrzeszów Pustkowie	
PROFIL PODŁUŻNY	
SKALA 1:500	
PROJEKTANT	mgr inż. Marcin Kaśka WKP/0305/POOD/11
OPRACOWAŁ	inż. Rafał Bober mgr inż. Tomasz Dryjański


SZCZEGÓŁ A

- 1. Krawężnik betonowy 15x22 cm (najazdowy)
- 2. Podsypka cementowo-piaskowa w stosunku 1:4
- 3. Ława betonowa z oporem z betonu C 12/15

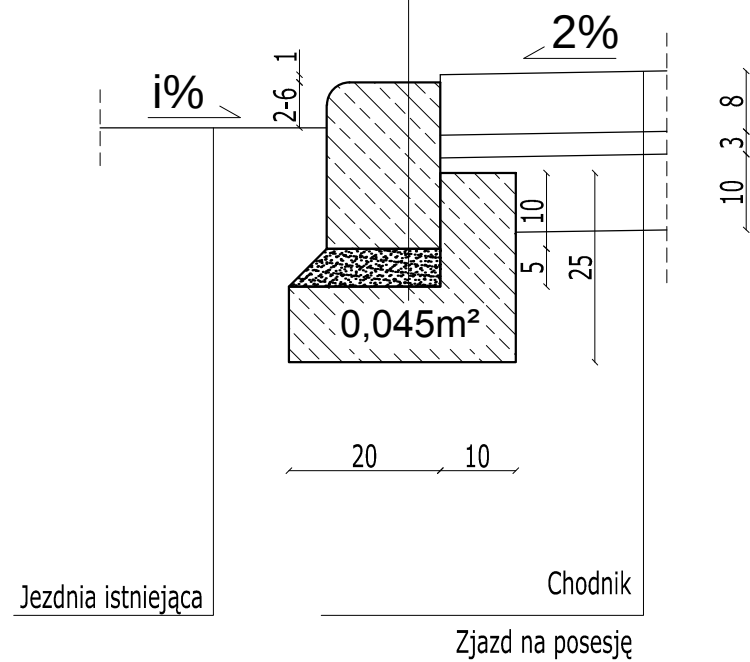


SZCZEGÓŁ B

- 1. Obrzeże betonowe 8x30 cm
- 2. Podsypka cementowo-piaskowa w stosunku 1:4
- 3. Ława betonowa z oporem z betonu C 12/15

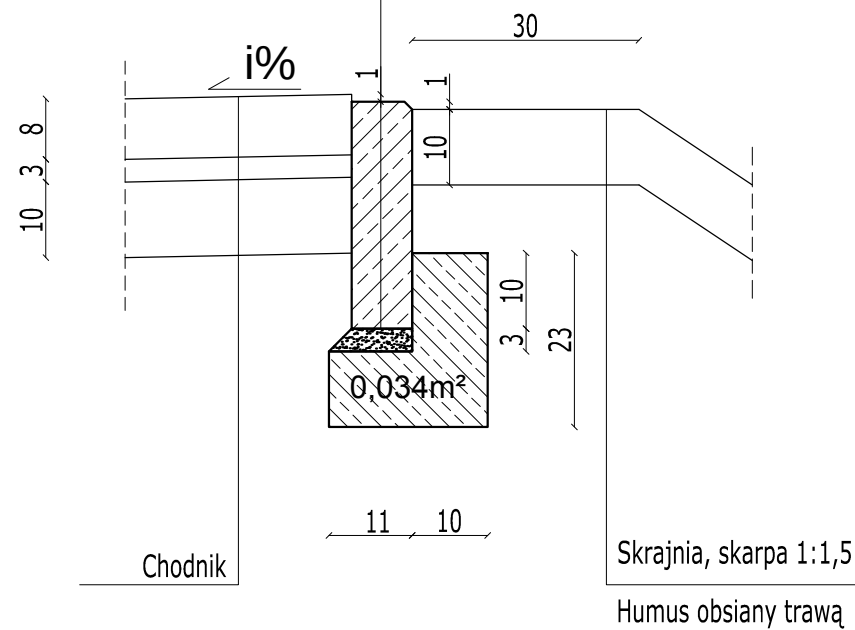

SZCZEGÓŁ C


- 1. Krawężnik betonowy 15x30 cm
- 2. Podsypka cementowo-piaskowa w stosunku 1:4
- 3. Ława betonowa z oporem z betonu C 12/15

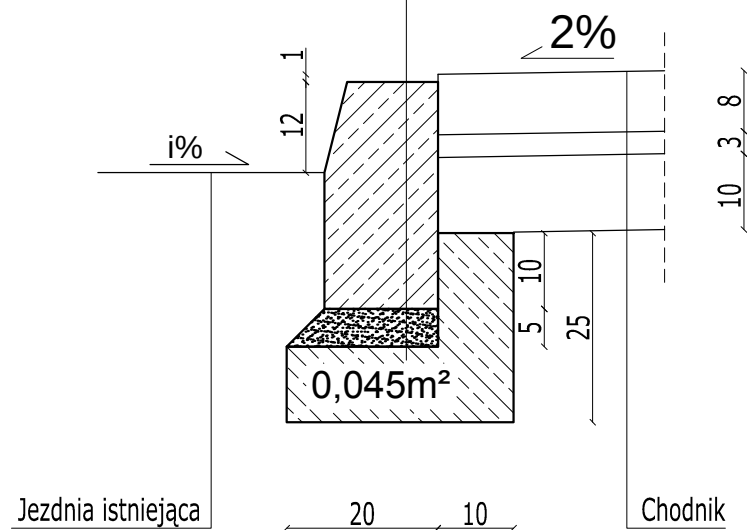

	Miasto i Gmina Ostrzeszów ul. Zamkowa 31 63-500 Ostrzeszów		
	PPID Kasałka ul. Staroprzygodzka 25, 63-400 Ostrów Wielkopolski tel. 607 335 657, 505 281 941		
15 lat, 2001-2016			
Numer projektu - 442			
AutoCAD Civil 3D - 343-45382590, 390-65304897, 388-46619288			
Projekt budowlany (wykonawczy)	Budowa chodnika na ulicy Lazurowej w m. Ostrzeszów Pustkowie		marzec 2016r.
			6.1
	SZCZEGÓŁY KONSTRUKCYJNE		SKALA 1: 10
	PROJEKTANT	mgr inż. Marcin Kasałka WKP/0305/POOD/11	
	SPRAWDZAJĄCY	mgr inż. Andrzej Leki UAN.7324-172/94	
	OPRACOWAŁ	inż. Rafał Bober	
mgr inż. Tomasz Dryjański			

Wpust ściekowy, uliczny, półkołnierzowy kl. D400

Studnia deszczowa, betonowa DN 500 z osadnikiem

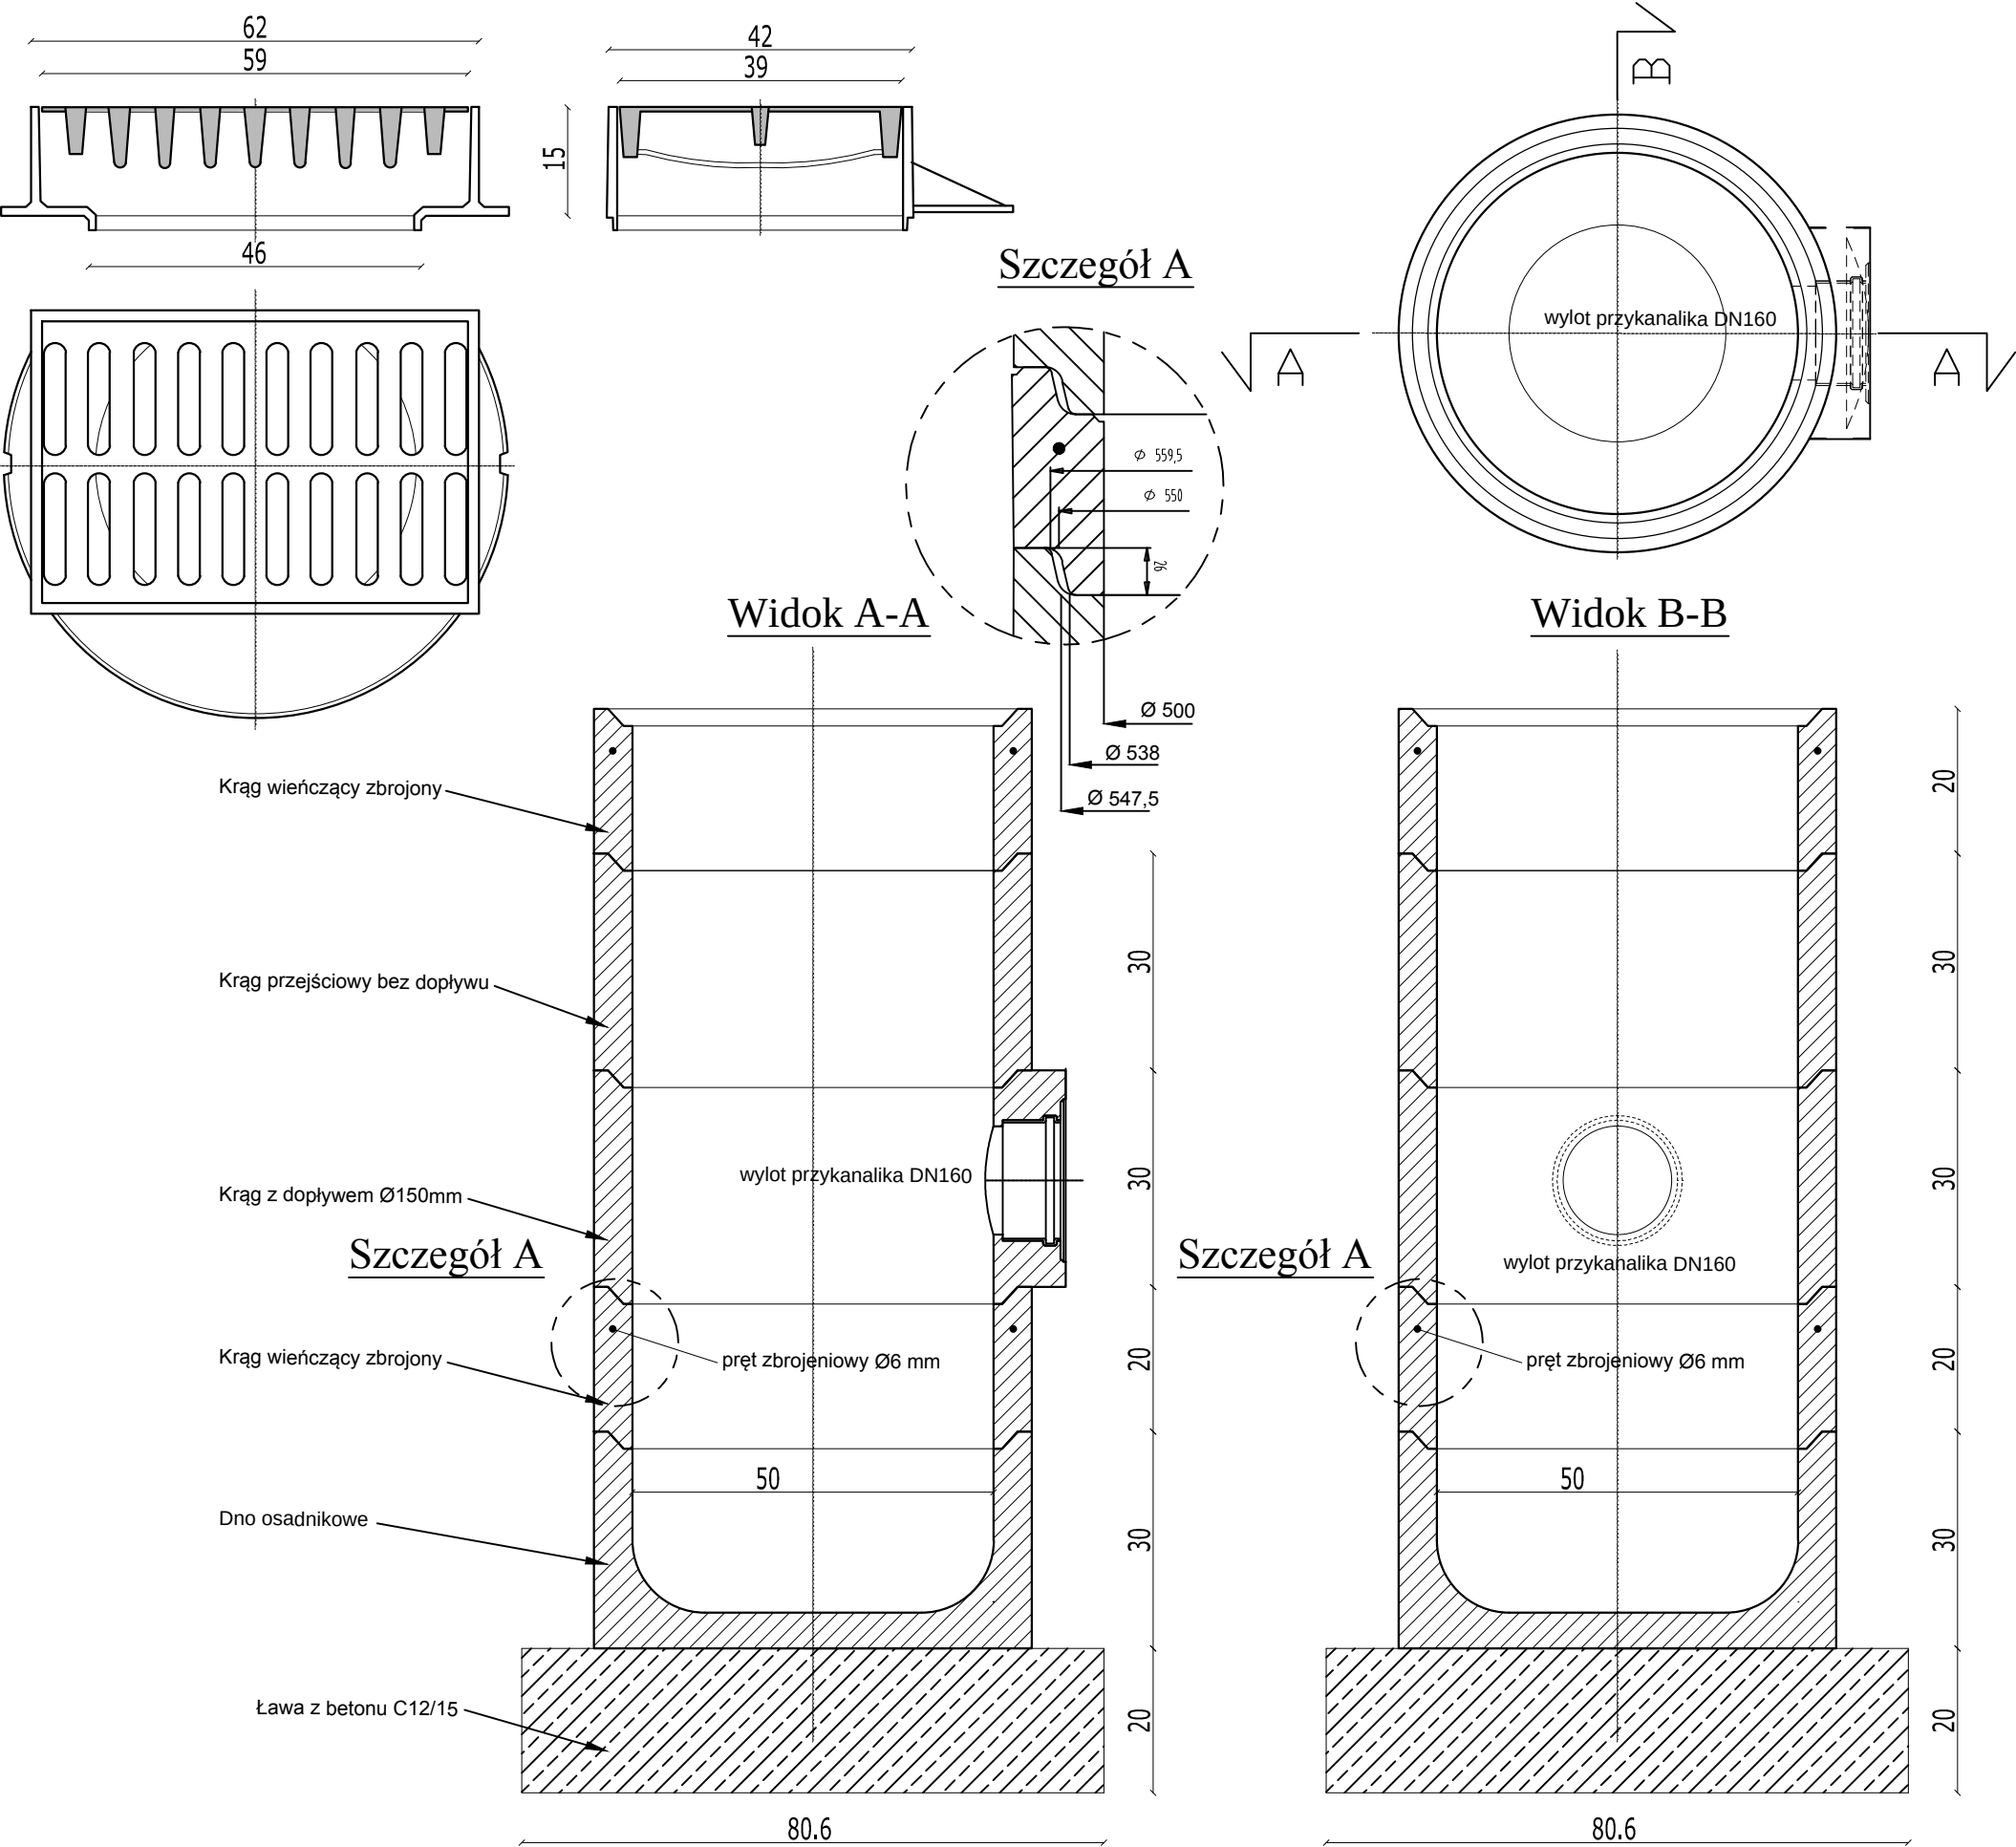

	Miasto i Gmina Ostrzeszów ul. Zamkowa 31 63-500 Ostrzeszów	
	PPID Kasalka ul. Staroprzygodzka 25, 63-400 Ostrów Wielkopolski tel. 607 335 657, 505 281 941	
15 lat, 2001-2016		
Numer projektu - 442		
AutoCAD Civil 3D - 343-45382590, 390-65304897, 388-46619288		
Projekt budowlany (wykonawczy)	Budowa chodnika na ulicy Łazurowej w m. Ostrzeszów Pustkowie	
	marzec 2016r.	
	6.2	
	SZCZEGÓŁY KONSTRUKCYJNE	
	SKALA 1: 10	
	PROJEKTANT	mgr inż. Marcin Kasalka WKP/0305/POOD/11
SPRAWDZAJĄCY	mgr inż. Andrzej Leki UAN.7324-172/94	
OPRACOWAŁ	inż. Rafał Bober	
	mgr inż. Tomasz Dryjański	

Technical drawing of a cross-section of a concrete channel. The drawing shows a U-shaped profile with a flat bottom and sloped sides. The dimensions are as follows:

- Total width: 67.2
- Top width: 64
- Bottom width: 60
- Total height: 15

The hatched area on the right side is labeled "Wypełnienie betonowe" (concrete filling). A section line "A-A" is indicated at the top.

Właz żeliwny klasy D400

Rura teleskopowa Ø600

Uszczelka

min. 130

min. 120

Rura karbowana Ø600

80

Uszczelka

Kineta z PP Ø600

H1

H2

H3

DN 250 (300)



15 lat, 2001-2016

Projekt budowlany (wykonawczy)	
--------------------------------	--

6.3

SKALA 1: 10

mgr inż. Tomasz Dryjański

ul. Lazurkowa pobocze

km 0+000.00			
Powierzchnia [m²]	0.30	0.00	0.00
Zemia usunięta	0.30	0.00	0.00
Wypełnienie ziemi	0.09	0.00	0.00

Odsunięcie projektowane	0.00	0.15	3.00	3.87
Rzędne projektowane	226.46	226.52	226.48	226.36
Odsunięcie terenu	0.00	0.00	0.00	0.00
Rzędne terenu	226.46	226.43	226.48	226.36

ul. Lazurkowa pobocze

km 0+030.00			
Powierzchnia [m²]	0.14	1.44	7.63
Zemia usunięta	0.14	1.44	7.63
Wypełnienie ziemi	1.15	11.08	17.42

Odsunięcie projektowane	0.00	0.15	3.00	4.43
Rzędne projektowane	226.27	226.53	226.48	226.67
Odsunięcie terenu	0.00	0.00	0.00	0.00
Rzędne terenu	226.27	226.17	226.48	226.67

ul. Lazurkowa pobocze

km 0+060.00			
Powierzchnia [m²]	0.13	1.41	12.24
Zemia usunięta	0.13	1.41	12.24
Wypełnienie ziemi	0.32	2.76	29.00

Odsunięcie projektowane	0.00	0.15	3.00	3.38
Rzędne projektowane	226.05	226.64	226.11	226.68
Odsunięcie terenu	0.00	0.00	0.00	0.00
Rzędne terenu	226.05	226.64	226.11	226.68

ul. Lazurkowa pobocze

km 0+090.00			
Powierzchnia [m²]	0.24	2.60	20.51
Zemia usunięta	0.24	2.60	20.51
Wypełnienie ziemi	0.56	3.54	35.37

Odsunięcie projektowane	0.00	0.15	3.00	3.38
Rzędne projektowane	226.05	226.64	226.11	226.68
Odsunięcie terenu	0.00	0.00	0.00	0.00
Rzędne terenu	226.05	226.64	226.11	226.68

ul. Lazurkowa pobocze

km 0+120.00			
Powierzchnia [m²]	0.08	1.68	27.51
Zemia usunięta	0.08	1.68	27.51
Wypełnienie ziemi	0.87	8.05	55.14

Odsunięcie projektowane	0.00	0.15	3.00	3.82
Rzędne projektowane	226.36	226.32	226.38	226.19
Odsunięcie terenu	0.00	0.00	0.00	0.00
Rzędne terenu	226.36	226.07	226.38	226.19

ul. Lazurkowa pobocze

km 0+150.00			
Powierzchnia [m²]	0.46	4.58	43.01
Zemia usunięta	0.46	4.58	43.01
Wypełnienie ziemi	0.03	0.30	60.00

Odsunięcie projektowane	0.00	0.15	3.00	3.49
Rzędne projektowane	226.46	226.52	226.48	226.49
Odsunięcie terenu	0.00	0.00	0.00	0.00
Rzędne terenu	226.46	226.43	226.48	226.49

ul. Lazurkowa pobocze

km 0+180.00			
Powierzchnia [m²]	0.29	4.29	60.39
Zemia usunięta	0.29	4.29	60.39
Wypełnienie ziemi	0.07	0.53	60.84

Odsunięcie projektowane	0.00	0.15	3.00	3.38
Rzędne projektowane	226.42	226.48	226.43	226.51
Odsunięcie terenu	0.00	0.00	0.00	0.00
Rzędne terenu	226.42	226.38	226.43	226.51

ul. Lazurkowa pobocze

km 0+10.00			
Powierzchnia [m²]	0.40	3.47	3.47
Zemia usunięta	0.40	3.47	3.47
Wypełnienie ziemi	0.06	0.72	0.72

Odsunięcie projektowane	0.00	0.15	3.00	3.38
Rzędne projektowane	226.40	226.46	226.41	226.35
Odsunięcie terenu	0.00	0.00	0.00	0.00
Rzędne terenu	226.40	226.40	226.41	226.34

ul. Lazurkowa pobocze

km 0+040.00			
Powierzchnia [m²]	0.18	1.59	6.32
Zemia usunięta	0.18	1.59	6.32
Wypełnienie ziemi	0.19	6.70	24.11

Odsunięcie projektowane	0.00	0.15	3.00	3.38
Rzędne projektowane	226.21	226.57	226.48	226.38
Odsunięcie terenu	0.00	0.00	0.00	0.00
Rzędne terenu	226.21	226.14	226.48	226.38

ul. Lazurkowa pobocze

km 0+070.00			
Powierzchnia [m²]	0.38	2.45	14.70
Zemia usunięta	0.38	2.45	14.70
Wypełnienie ziemi	0.05	1.85	30.85

Odsunięcie projektowane	0.00	0.15	3.00	4.68
Rzędne projektowane	226.08	226.56	226.41	226.41
Odsunięcie terenu	0.00	0.00	0.00	0.00
Rzędne terenu	226.08	226.78	226.41	226.78

ul. Lazurkowa pobocze

km 0+100.00			
Powierzchnia [m²]	0.28	2.65	23.14
Zemia usunięta	0.28	2.65	23.14
Wypełnienie ziemi	0.52	5.43	40.61

Odsunięcie projektowane	0.00	0.15	3.00	3.38
Rzędne projektowane	226.52	226.17	226.35	226.16
Odsunięcie terenu	0.00	0.00	0.00	0.00
Rzędne terenu	226.52	226.13	226.14	226.16

ul. Lazurkowa pobocze

km 0+130.00			
Powierzchnia [m²]	0.82	4.53	30.54
Zemia usunięta	0.82	4.53	30.54
Wypełnienie ziemi	0.00	0.40	98.54

Odsunięcie projektowane	0.00	0.15	3.00	4.98
Rzędne projektowane	226.73	226.71	226.75	226.16
Odsunięcie terenu	0.00	0.00	0.00	0.00
Rzędne terenu	226.73	226.13	226.14	226.16

ul. Lazurkowa pobocze

km 0+160.00			
Powierzchnia [m²]	0.80	8.27	48.38
Zemia usunięta	0.80	8.27	48.38
Wypełnienie ziemi	0.00	0.15	60.15

Odsunięcie projektowane	0.00	0.15	3.00	4.18
Rzędne projektowane	226.73	226.71	226.75	226.16
Odsunięcie terenu	0.00	0.00	0.00	0.00
Rzędne terenu	226.73	226.13	226.14	226.16

ul. Lazurkowa pobocze

km 0+190.00			
Powierzchnia [m²]	0.45	3.73	64.13
Zemia usunięta	0.45	3.73	64.13
Wypełnienie ziemi	0.03	0.53	61.38

Odsunięcie projektowane	0.00	0.15	3.00	3.49
Rzędne projektowane	226.26	226.52	226.41	226.38
Odsunięcie terenu	0.00	0.00	0.00	0.00
Rzędne terenu	226.26	226.26	226.27	226.38

ul. Lazurkowa pobocze

km 0+020.00			
Powierzchnia [m²]	0.15	2.72	6.19
Zemia usunięta	1.07	5.62	6.33
Wypełnienie ziemi	0.24	2.13	26.24

Odsunięcie projektowane	0.00	0.15	3.00	4.44
Rzędne projektowane	226.34	226.34	226.41	226.37
Odsunięcie terenu	0.00	0.00	0.00	0.00
Rzędne terenu	226.34	226.11	226.41	226.37

ul. Lazurkowa pobocze

km 0+050.00			
Powierzchnia [m²]	0.15	1.52	10.83
Zemia usunięta	0.15	1.52	10.83
Wypełnienie ziemi	0.24	2.13	26.24

Odsunięcie projektowane	0.00	0.15	3.00	3.38
Rzędne projektowane	226.11	226.17	226.21	226.67
Odsunięcie terenu	0.00	0.00	0.00	0.00
Rzędne terenu	226.11	226.17	226.21	226.67

ul. Lazurkowa pobocze

km 0+080.00			
Powierzchnia [m²]	0.28	3.19	17.89
Zemia usunięta	0.14	0.96	31.84
Wypełnienie ziemi	0.14	0.96	31.84

Odsunięcie projektowane	0.00	0.15	3.00	3.38
Rzędne projektowane	226.37	226.43	226.89	226.67
Odsunięcie terenu	0.00	0.00	0.00	0.00
Rzędne terenu	226.37	226.15	226.15	226.67

ul. Lazurkowa pobocze

km 0+110.00			
Powierzchnia [m²]	0.28	2.69	25.83
Zemia usunięta	0.73	6.29	67.09
Wypełnienie ziemi	0.73	6.29	67.09

Odsunięcie projektowane	0.00	0.15	3.00	3.35
Rzędne projektowane	226.39	226.47	226.90	226.37
Odsunięcie terenu	0.00	0.00	0.00	0.00
Rzędne terenu	226.39	226.43	226.90	226.37

ul. Lazurkowa pobocze

km 0+140.00			
Powierzchnia [m²]	0.46	8.39	38.43
Zemia usunięta	0.03	0.15	98.69
Wypełnienie ziemi	0.03	0.15	98.69

Odsunięcie projektowane	0.00	0.15	3.00	3.49
Rzędne projektowane	226.09	226.47	226.11	226.01
Odsunięcie terenu	0.00	0.00	0.00	0.00
Rzędne terenu	226.09	226.07	226.11	226.01

ul. Lazurkowa pobocze

km 0+170.00			
Powierzchnia [m²]	0.56	8.83	56.10
Zemia usunięta	0.56	8.83	56.10
Wypełnienie ziemi	0.03	0.16	60.31

Odsunięcie projektowane	0.00	0.15	3.00	4.15
Rzędne projektowane	226.27	226.42	226.65	226.59
Odsunięcie terenu	0.00	0.00	0.00	0.00
Rzędne terenu	226.27	226.12	226.65	226.59

ul. Lazurkowa pobocze

km 0+200.00			
Powierzchnia [m²]	0.33	3.90	68.02
Zemia usunięta	0.33	3.90	68.02
Wypełnienie ziemi	0.04	0.35	61.71

Odsunięcie projektowane	0.00	0.15	3.00	3.51
Rzędne projektowane	226.12	226.42	226.18	226.12
Odsunięcie terenu	0.00	0.00	0.00	0.00
Rzędne terenu	226.12	226.12	226.18	226.12



Miasto i Gmina Ostrzeszów
ul. Zamkowa 31
63-500 Ostrzeszów



PPID Kasałka
ul. Staroprzygodzka 25
63-400 Ostrów Wielkopolski
tel. 607 335 657, 505 281 941

Numer projektu - 442
AutoCAD Civil 3D - 343-45382590, 390-65304897, 388-46619288

Projekt budowlany (wykonawczy)


PROJEKTANTmgr inż. Marcin Kasałka
WKP/0305/POOD/11
SPRAWDZAJĄCYmgr inż. Andrzej Leki
UAN.7324-172/94
OPRAWOWAŁinż. Rafał Bober
mgr inż. Tomasz Dryjański

Budowa chodnika
na ulicy Lazurkowej
w m. Ostrzeszów Pustkowie


PRZECIOJE POPRZECZNE

marzec 2016r.
7.1
SKALA 1:100


ul. Łazurowa pobocze

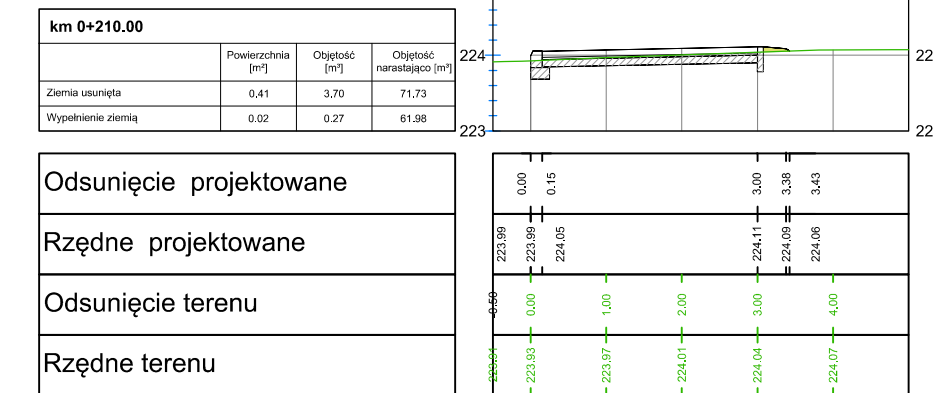


ul. Łazurowa pobocze

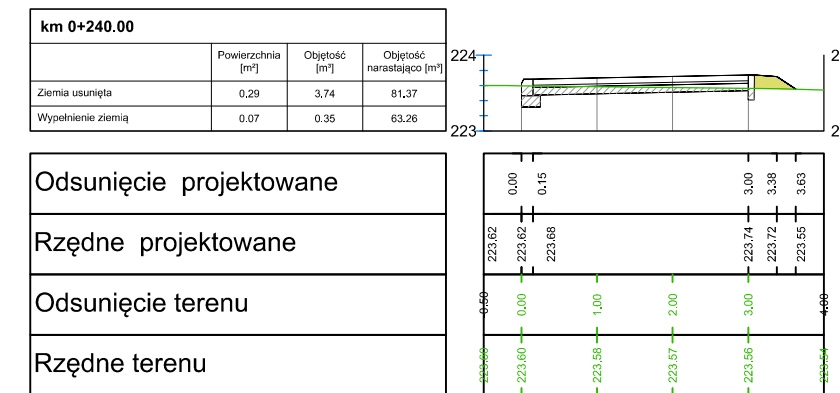


ul. Łazurowa pobocze

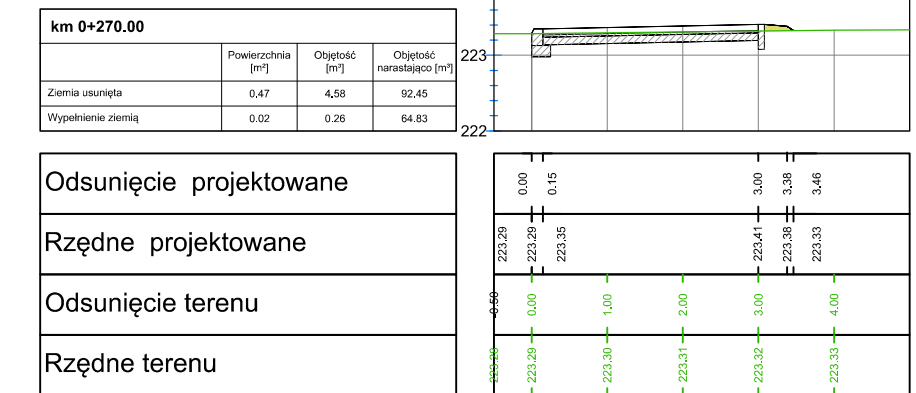


ul. Łazurowa pobocze

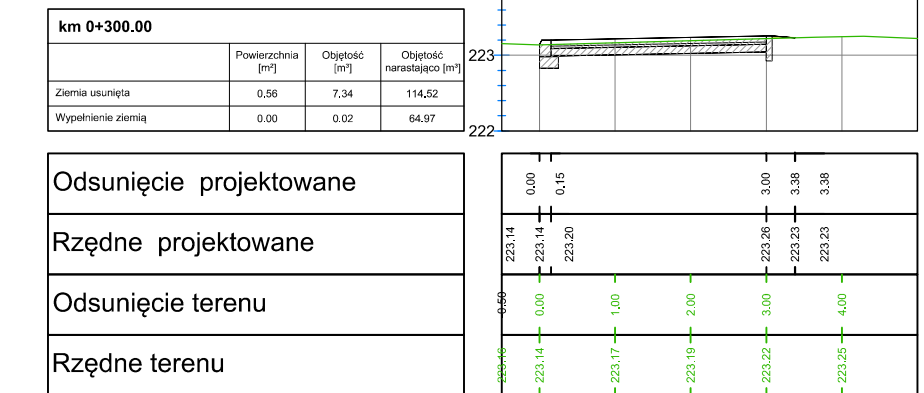


ul. Łazurowa pobocze

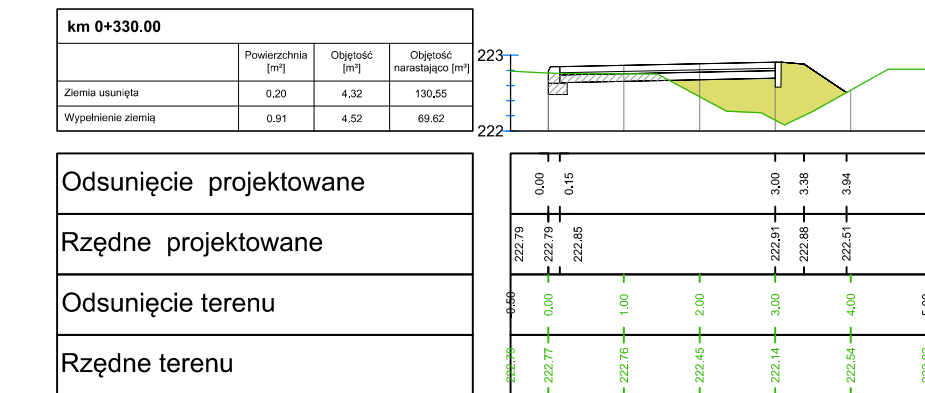


ul. Łazurowa pobocze

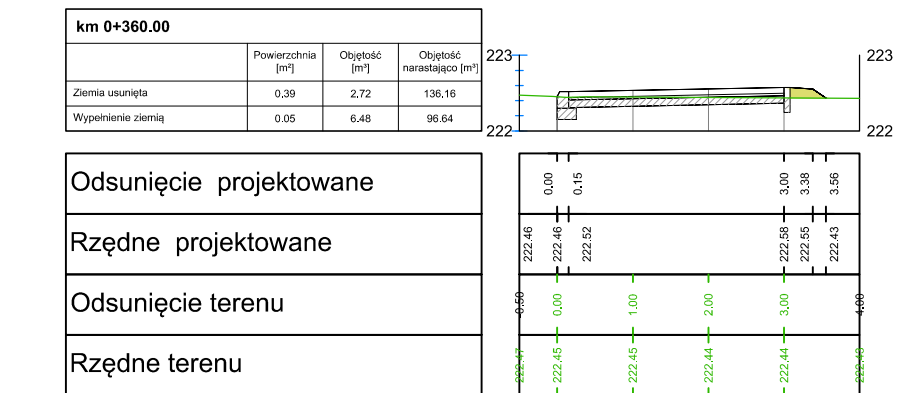


ul. Łazurowa pobocze

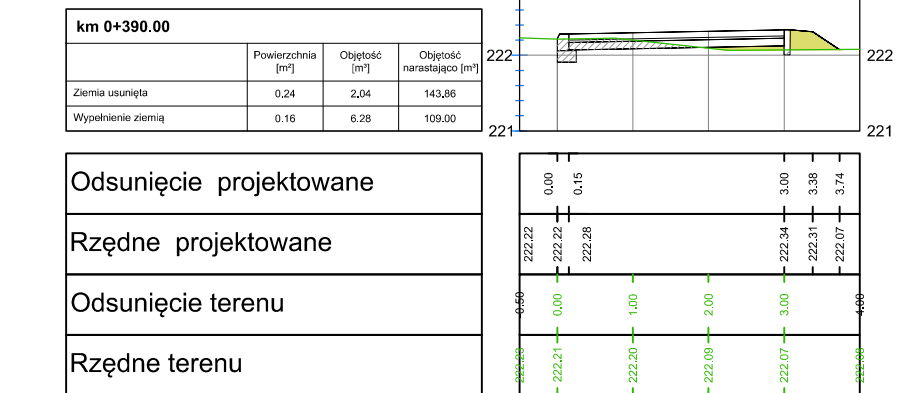


ul. Łazurowa pobocze

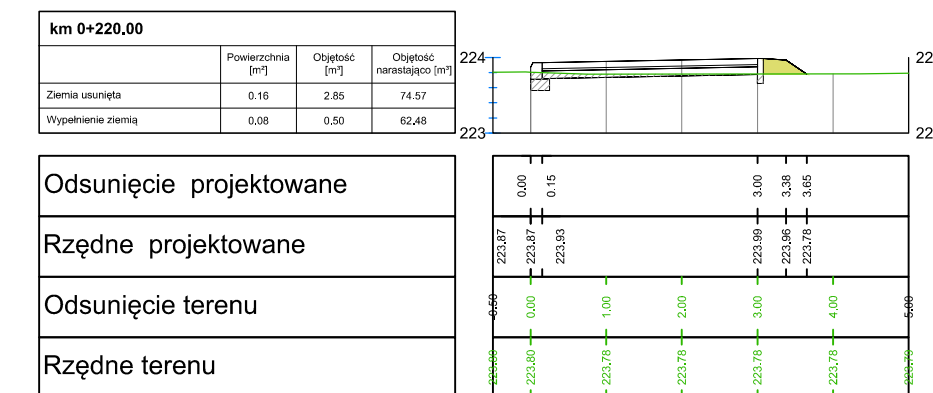


ul. Łazurowa pobocze

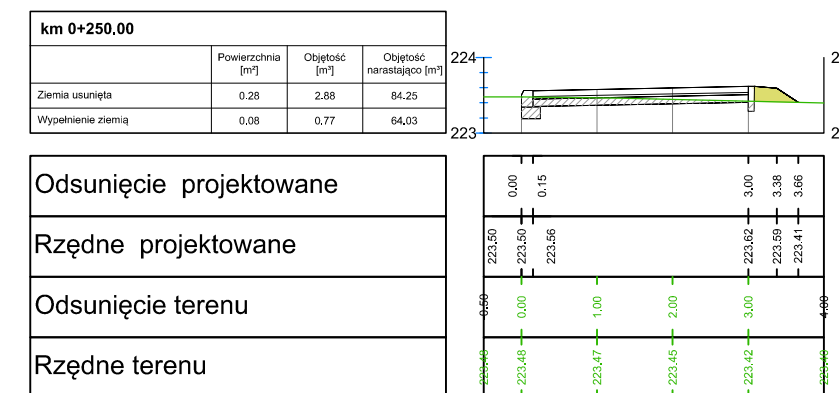


ul. Łazurowa pobocze

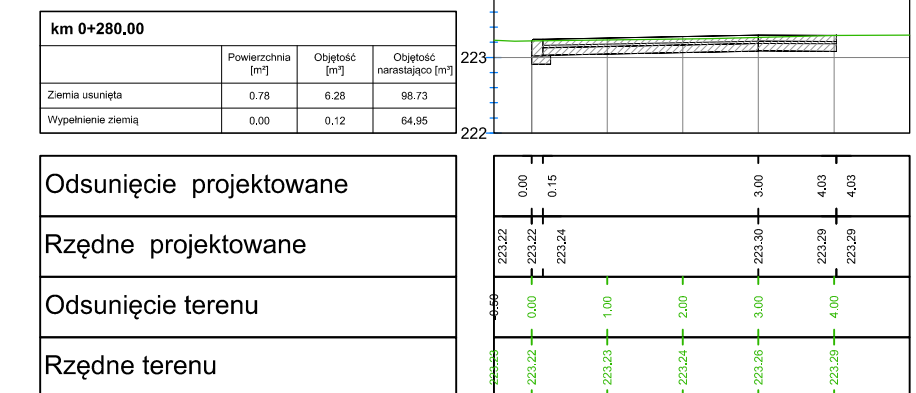


ul. Łazurowa pobocze

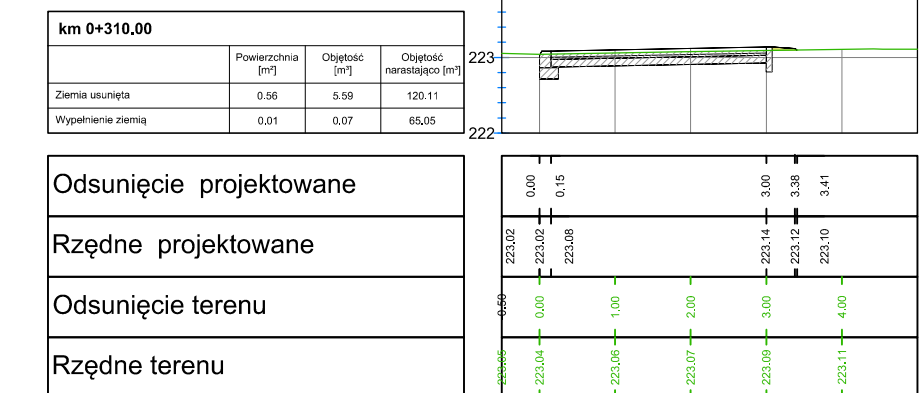


ul. Łazurowa pobocze

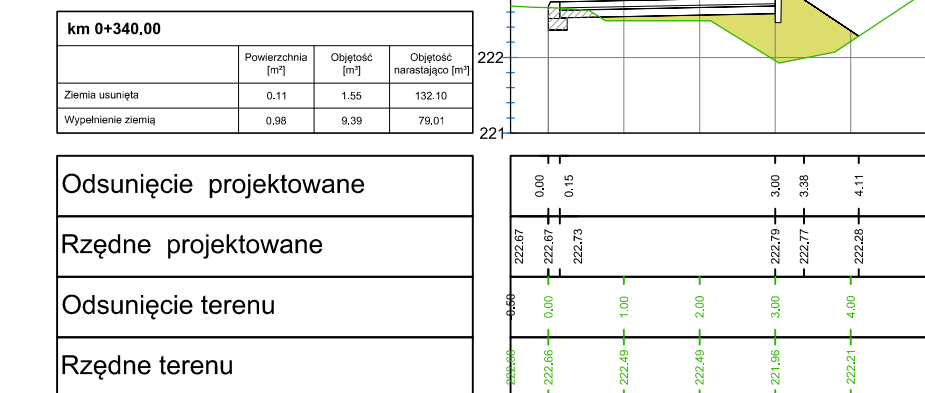


ul. Łazurowa pobocze

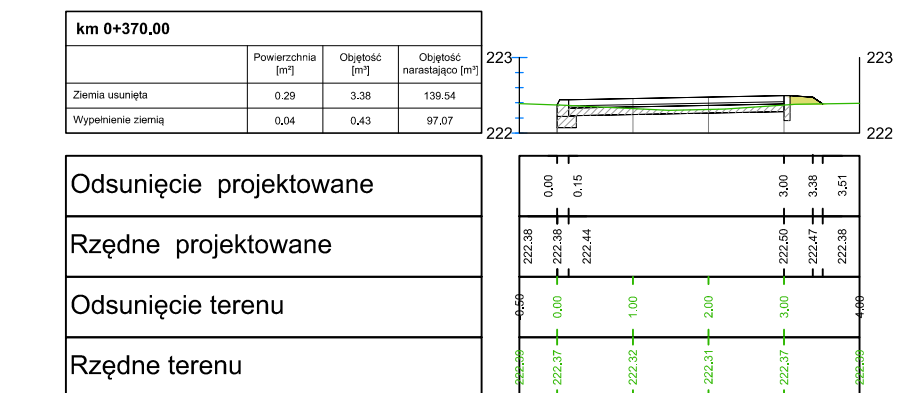


ul. Łazurowa pobocze

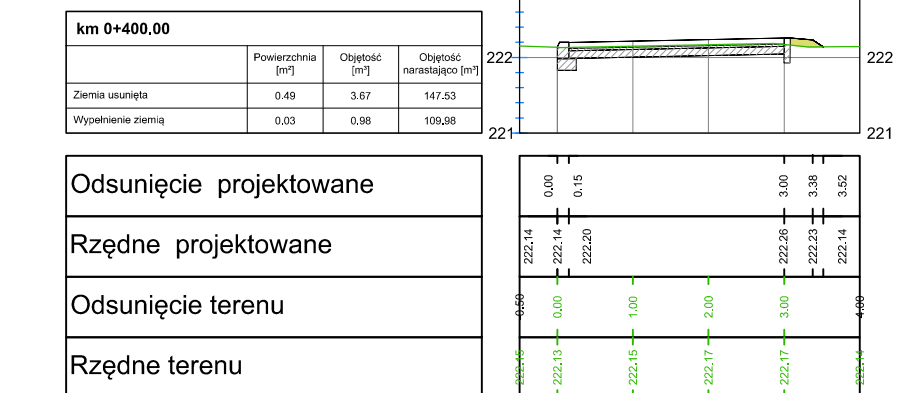


ul. Łazurowa pobocze

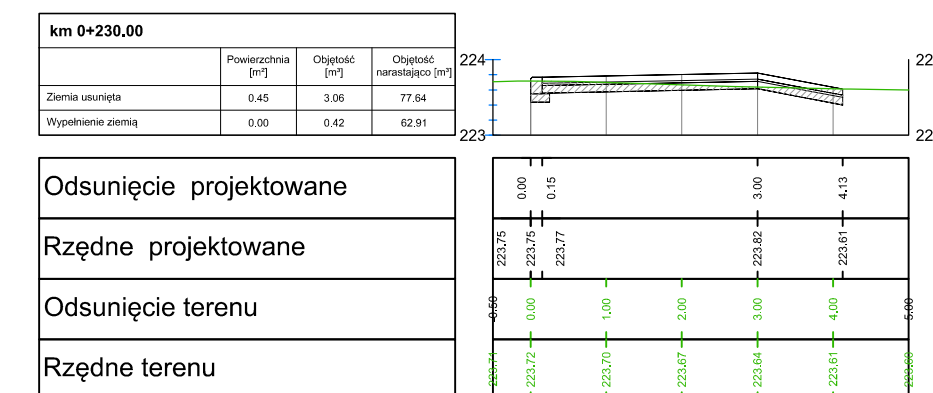


ul. Łazurowa pobocze

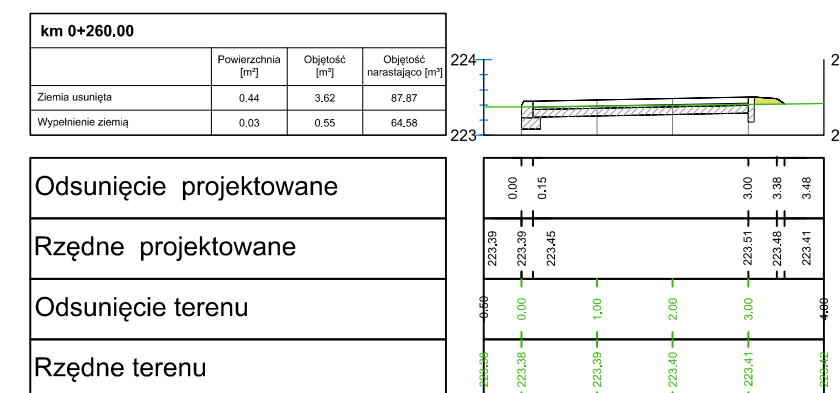


ul. Łazurowa pobocze

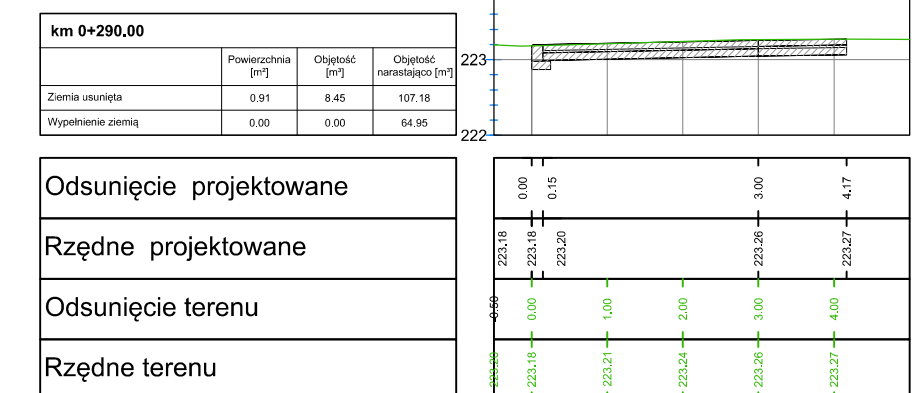


ul. Łazurowa pobocze

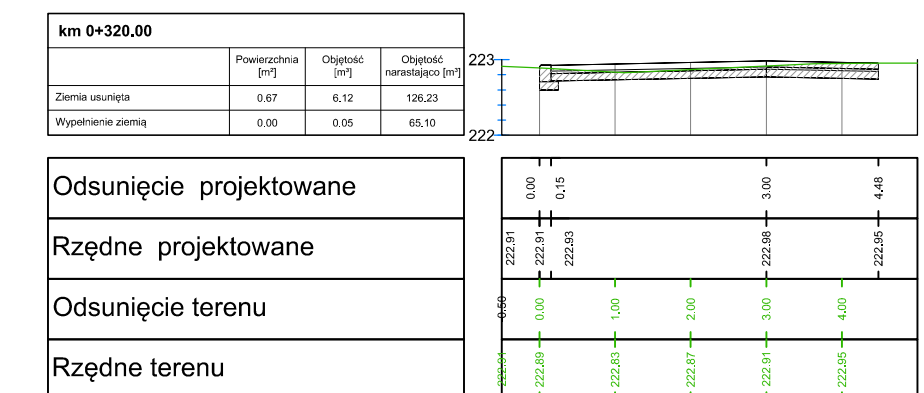


ul. Łazurowa pobocze

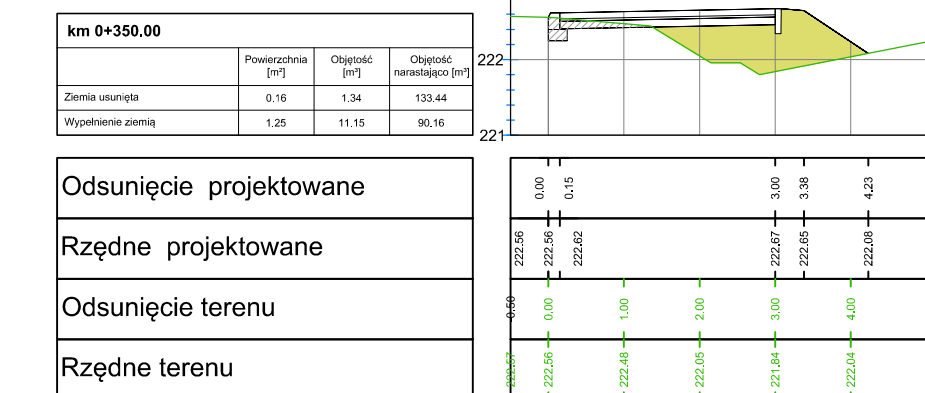






















ul. Łazurowa pobocze

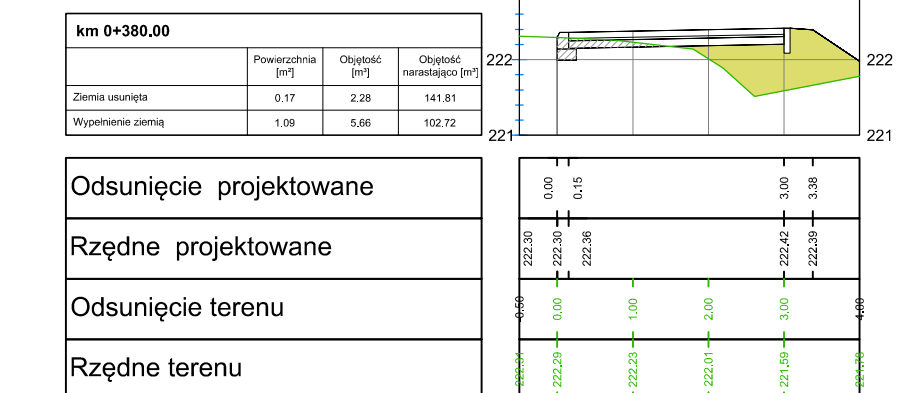

ul. Łazurowa pobocze

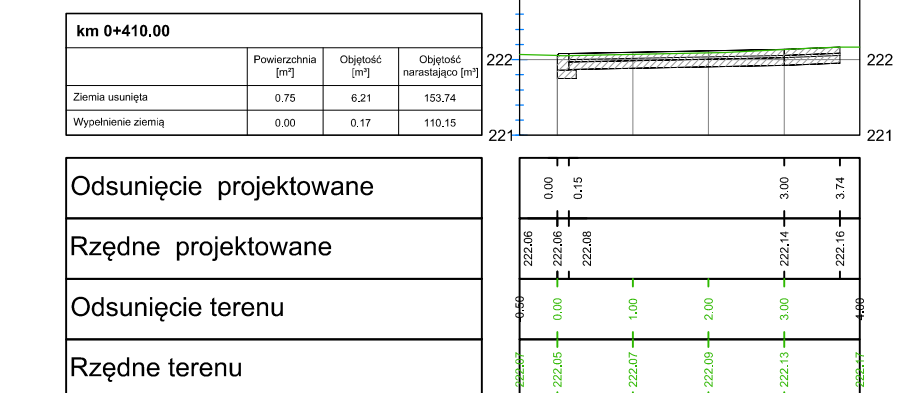


	Miasto i Gmina Ostrzeszów ul. Zamkowa 31 63-500 Ostrzeszów	
		
PPID Kasalka ul. Staroprzygodzka 25, 63-400 Ostrów Wielkopolski tel. 607 335 657, 505 281 941		
Numer projektu - 442		
AutoCAD Civil 3D - 343-45382590, 390-65304897, 388-46619288		
Budowa chodnika na ulicy Łazurowej w m. Ostrzeszów Pustkowie		marzec 2016r.
PRZEKROJE POPRZECZNE		7.2
PRZEKROJE POPRZECZNE		SKALA 1:100
PROJEKTANT	mgr inż. Marcin Kasalka WKP/0305/POOD/11	
SPRAWDZAJĄCY	mgr inż. Andrzej Leki UAN.7324-172/94	
OPRACOWAŁ	inż. Rafał Bober	
	mgr inż. Tomasz Dryjański	

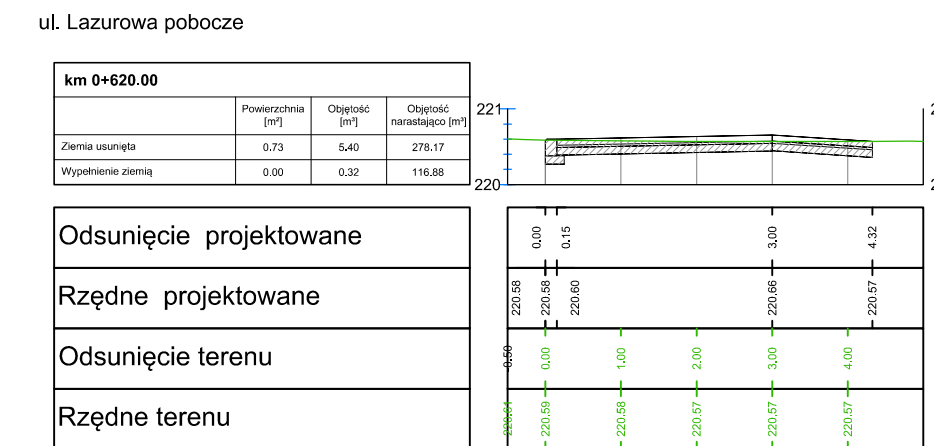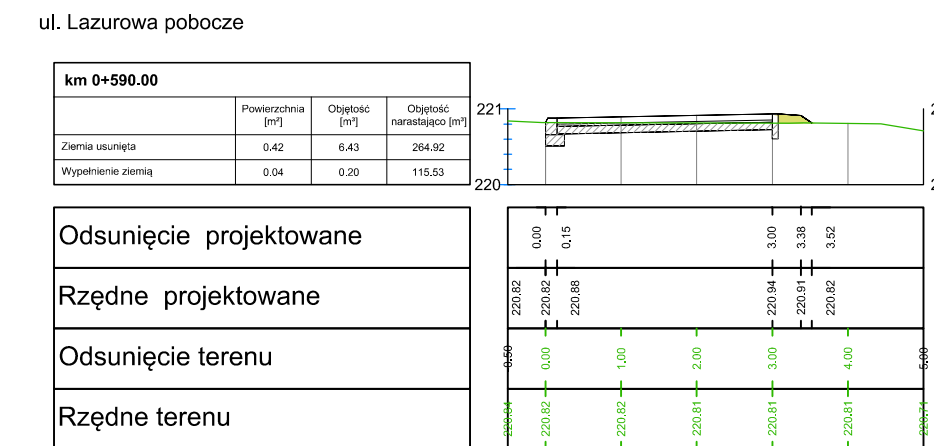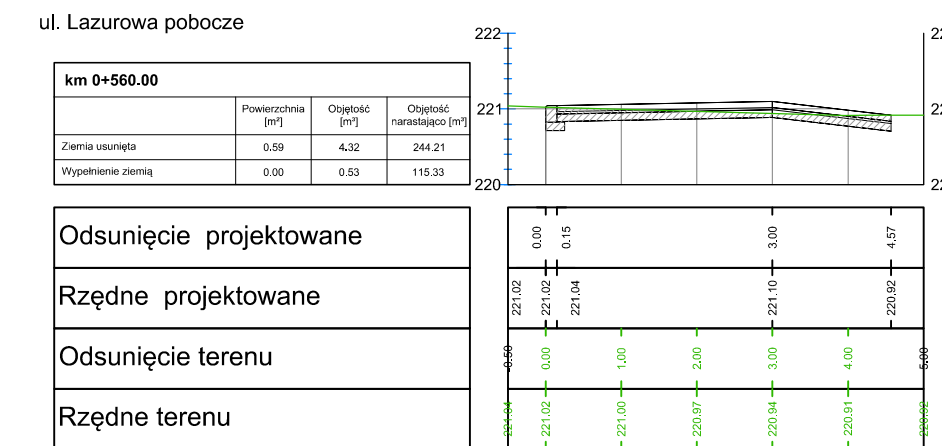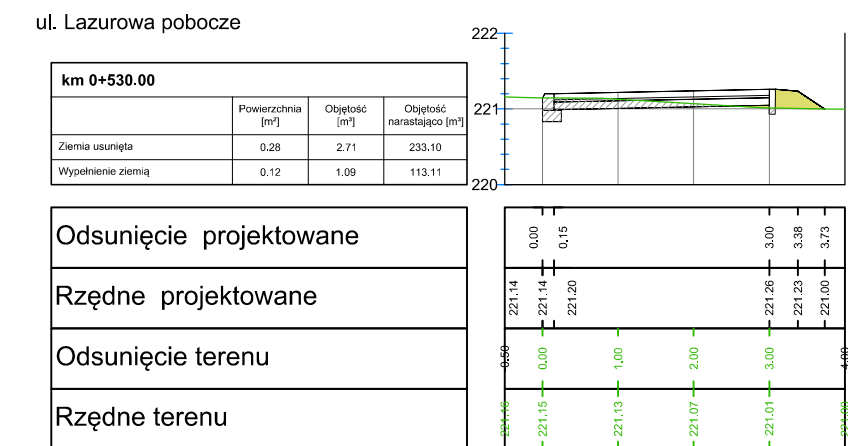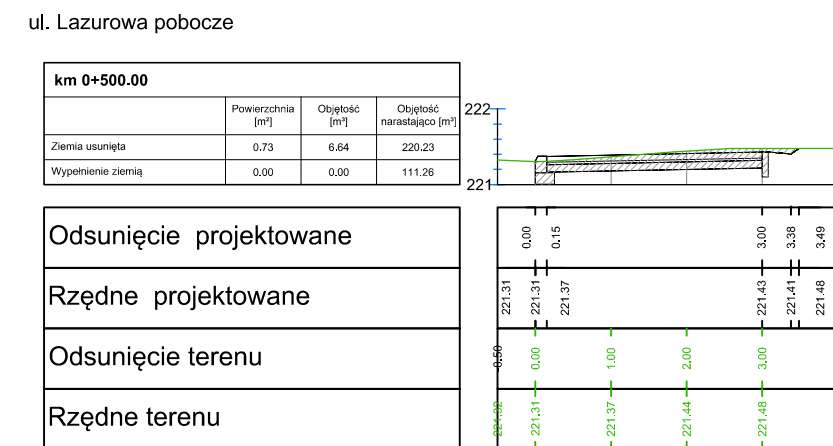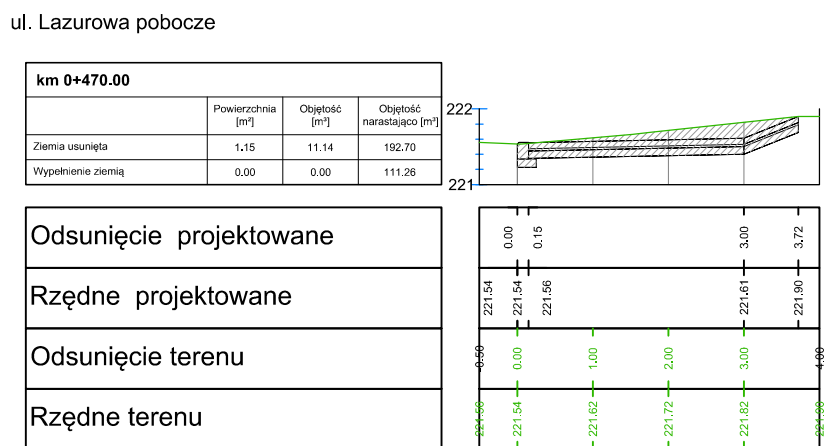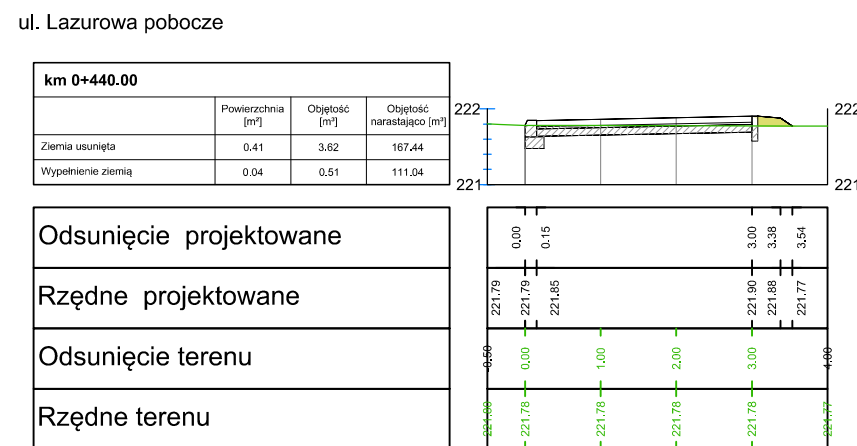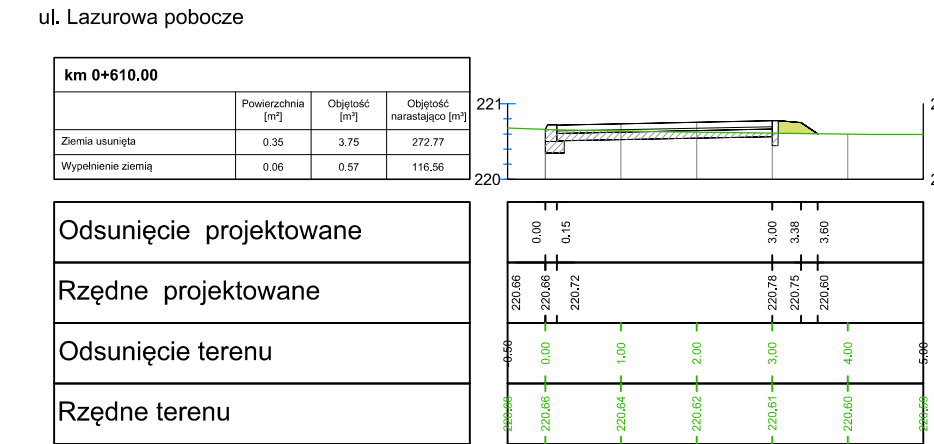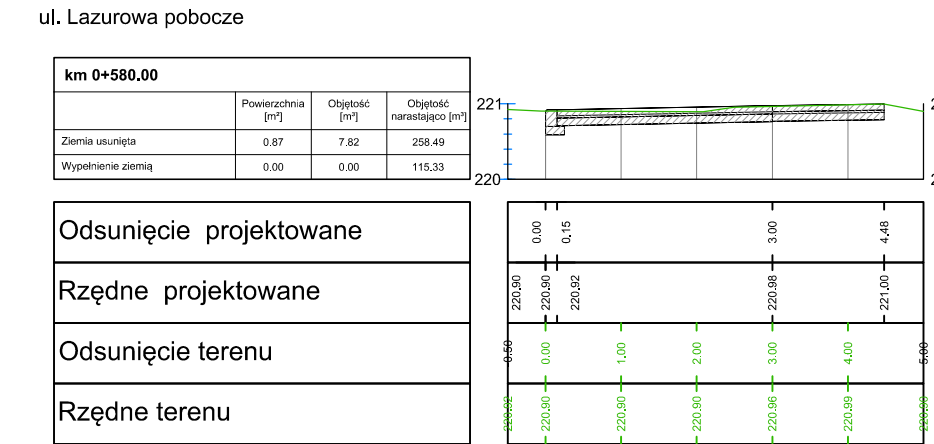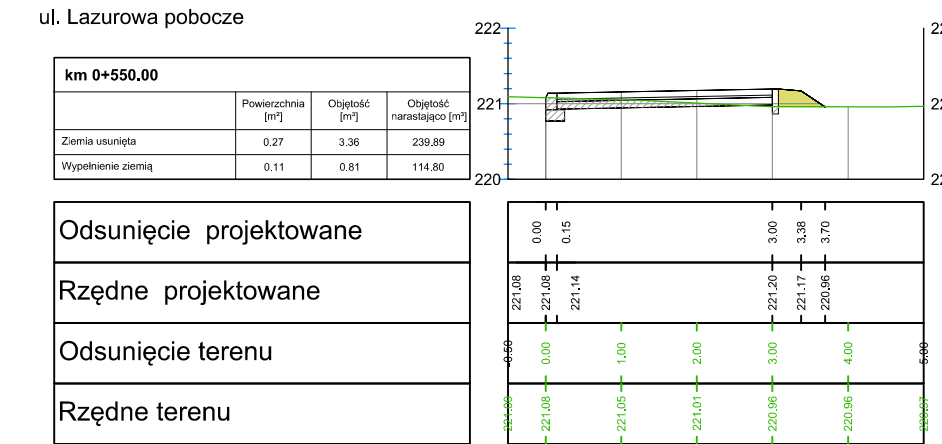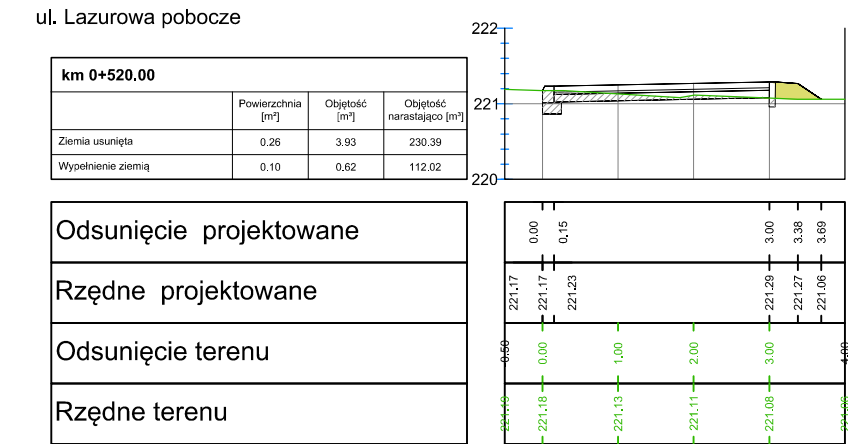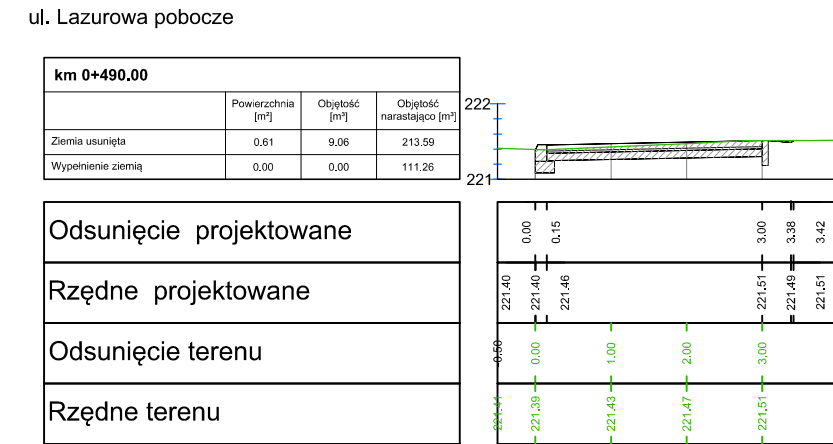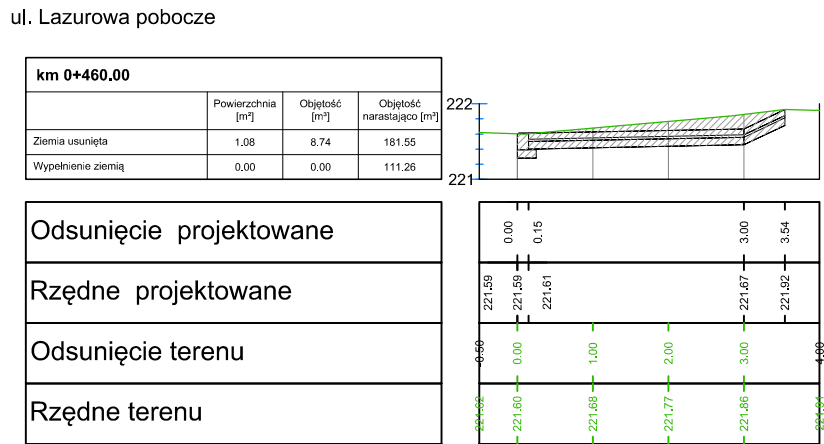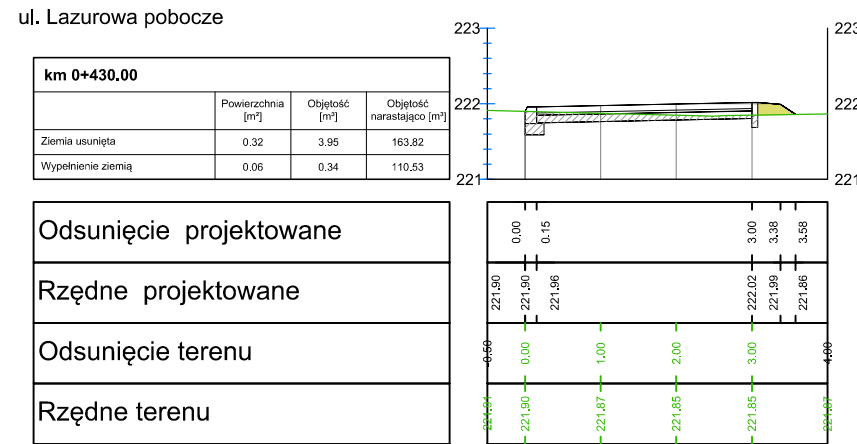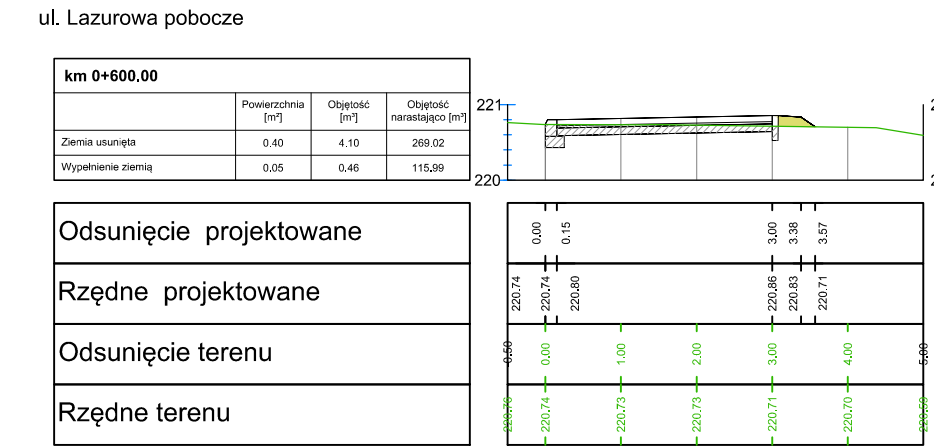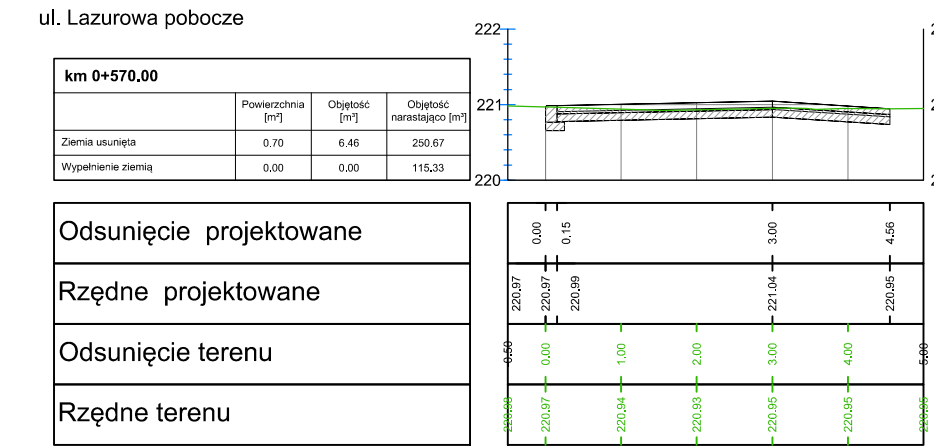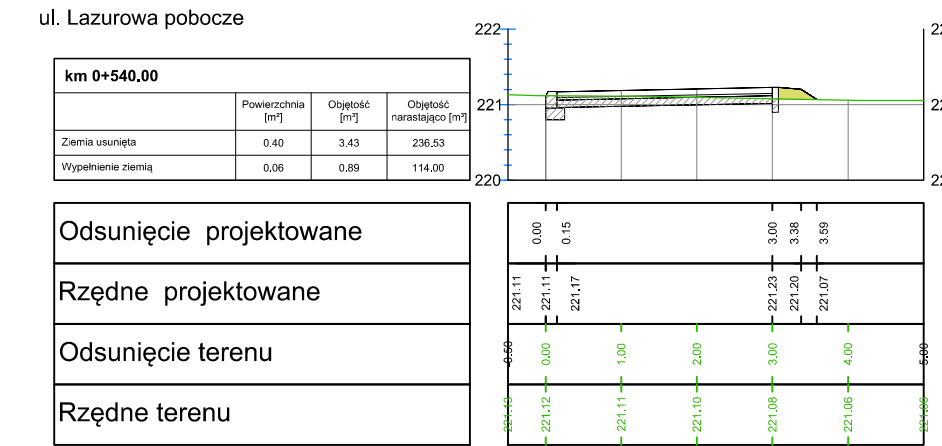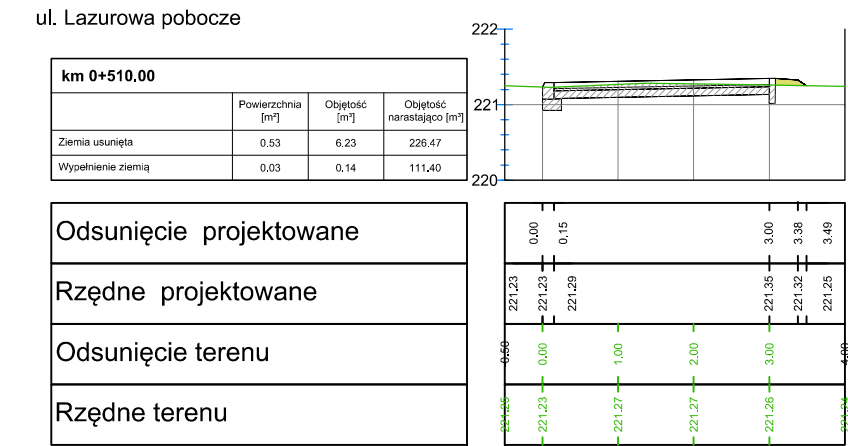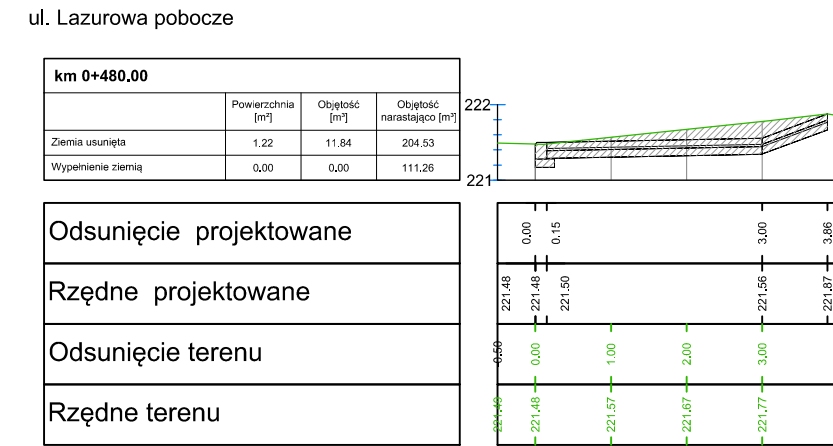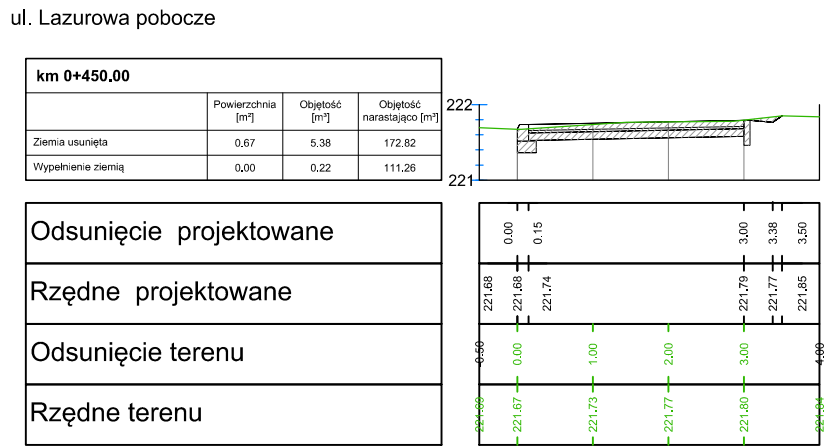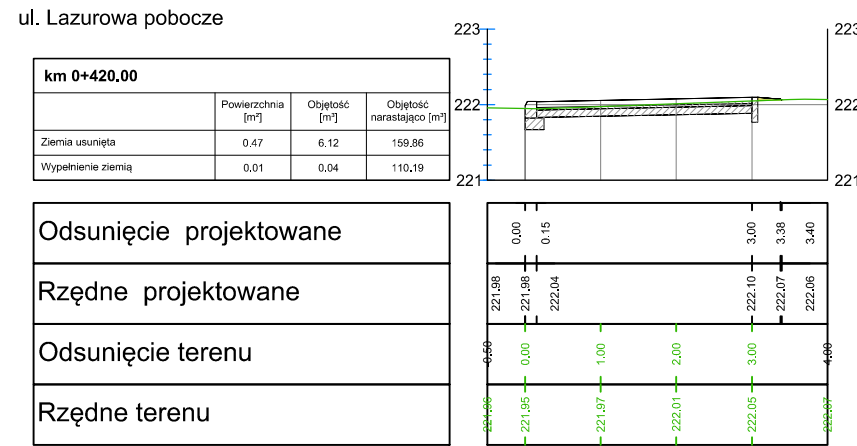


Projekt budowlany (wykonawczy)		Miasto i Gmina Ostrzeszów ul. Zamkowa 31 63-500 Ostrzeszów
		PPID Kasalka ul. Staroprzygodzka 25, 63-400 Ostrów Wielkopolski tel. 607 335 657, 505 281 941
	Numer projektu - 442	
	AutoCAD Civil 3D - 343-45382590, 390-65304897, 388-46619288	
	marzec 2016r.	
Budowa chodnika na ulicy Lazurowej w m. Ostrzeszów Pustkowie		
PRZEKROJE POPRZECZNE		
SKALA 1:100		
PROJEKTANT	mgr inż. Marcin Kasalka WKP/0305/POOD/11	
SPRAWDZAJĄCY	mgr inż. Andrzej Leki UAN.7324-172/94	
OPRACOWAŁ	inż. Rafał Bober	
	mgr inż. Tomasz Dryjański	


ul. Lazurowa pobocze

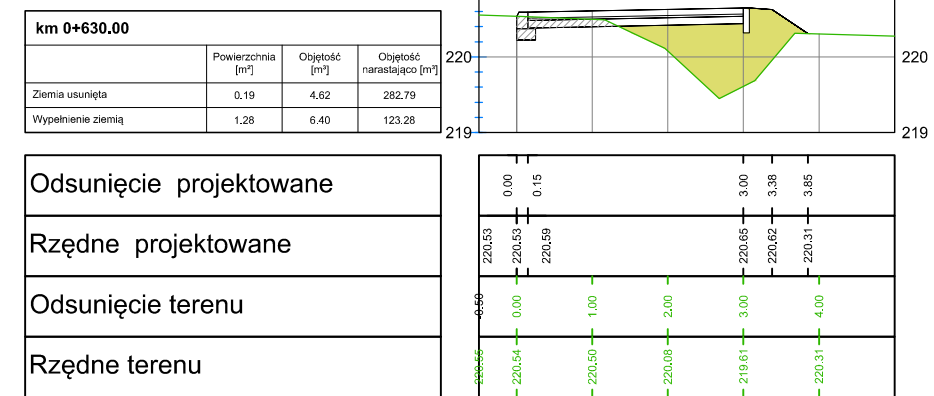


ul. Lazurowa pobocze

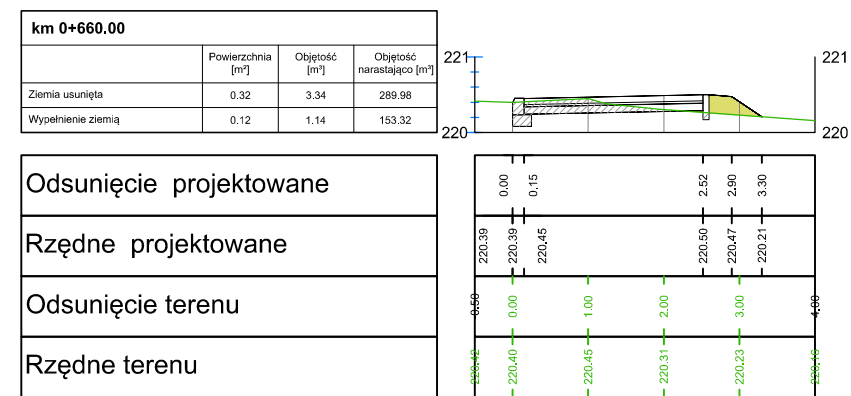


ul. Lazurowa pobocze

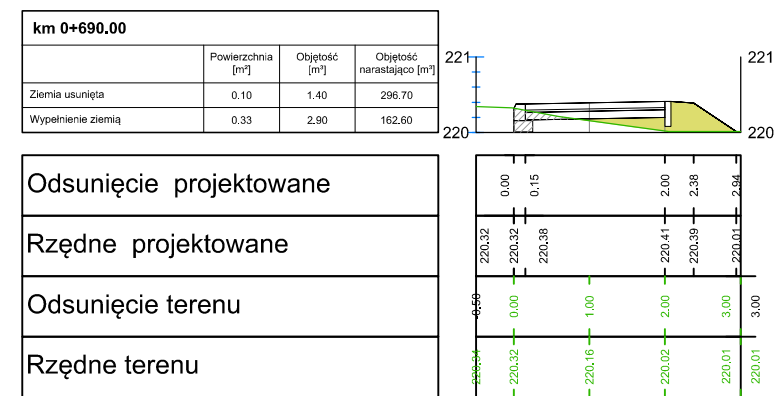


ul. Lazurowa pobocze

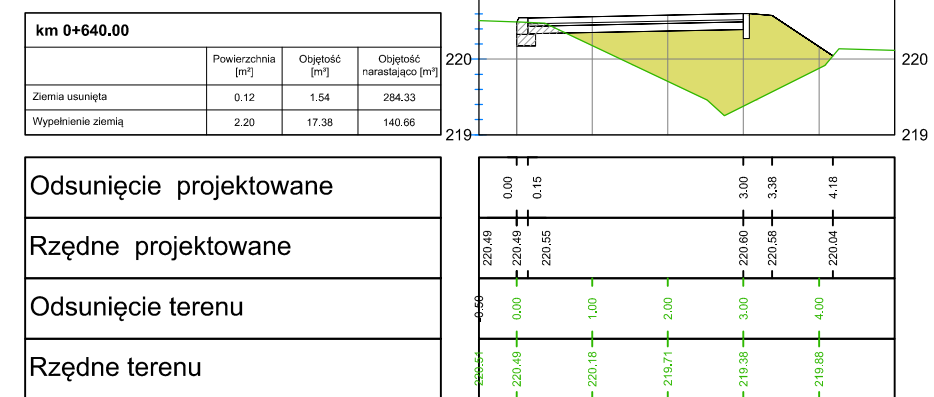


ul. Lazurowa pobocze

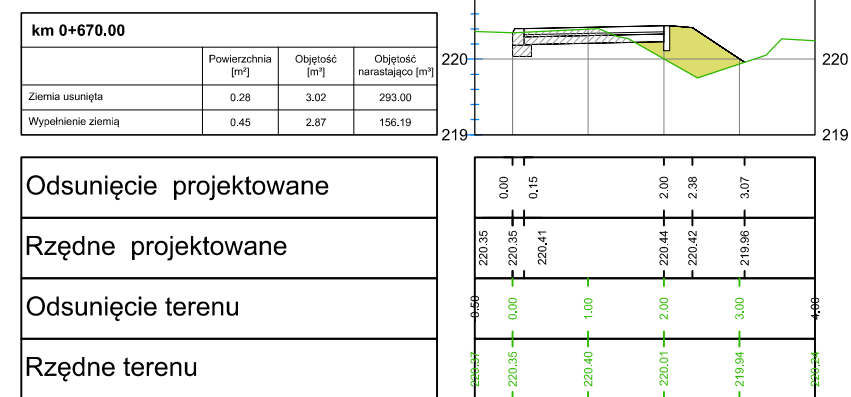


ul. Lazurowa pobocze

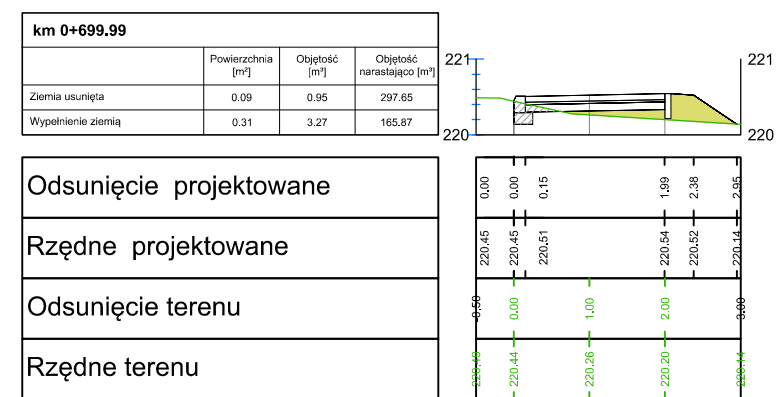

ul. Lazurowa pobocze

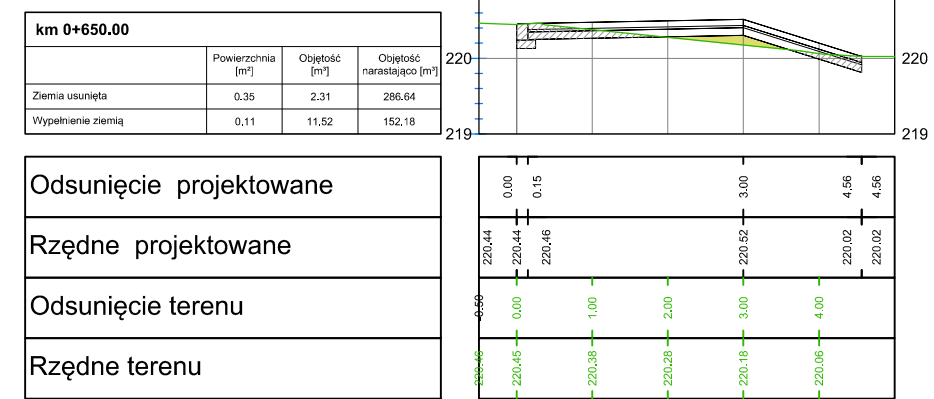

ul. Lazurowa pobocze

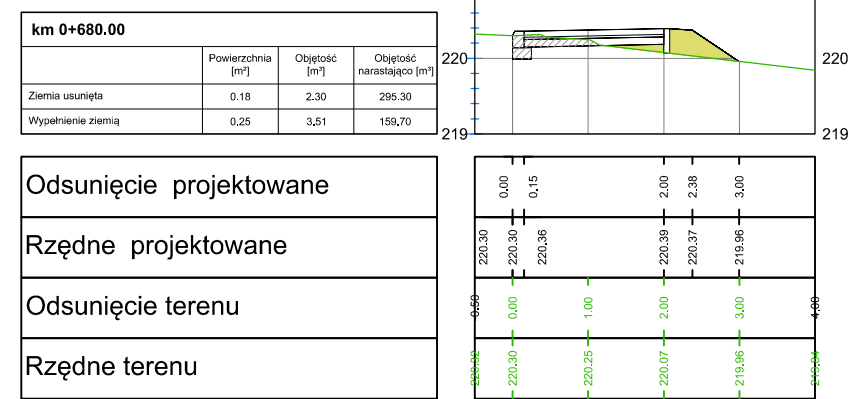

Miasto i Gmina Ostrzeszów
ul. Zamkowa 31
63-500 Ostrzeszów



PPID Kasałka
ul. Staroprzygodzka 25,
63-400 Ostrów Wielkopolski
tel. 607 335 657, 505 281 941

Numer projektu - 442

AutoCAD Civil 3D - 343-45382590, 390-65304897, 388-46619288

Projekt budowlany (wykonawczy)	Budowa chodnika na ulicy Lazurowej w m. Ostrzeszów Pustkowie		marzec 2016r.
	PRZEKROJE POPRZECZNE		7.4
	PRZEWIDZANE PRZEMIANOWANIA		SKALA 1:100
	PROJEKTANT	mgr inż. Marcin Kasałka WKP/0305/POOD/11	
	SPRAWDZAJĄCY	mgr inż. Andrzej Lek UAN.7324-172/94	
	OPRACOWAŁ	inż. Rafał Bober	
		mgr inż. Tomasz Dryjański	



Farma Polska Farmaceutyczna sp. z o.o.
ul. Włocławek 1
15-001 Włocławek
tel. 22 784 25 41
fax 22 784 25 41

Dział Zarządzania Rozwojem Sieciowym
tel. 22 78 45 354
fax 22 784 25 41

Polkowina Projektowa i Inżynierska
ul. Włocławek 1
15-001 Włocławek
tel. 22 784 25 41
fax 22 784 25 41

Wzrost
Wzrost ZT 5000-101705/16

Wzrost 10-10-2016
Wzrost 22-10-2016

Uzgodnienie branżowe: branża farmaceutyczna - branża farmaceutyczna

WZ 5000-101705/16

UZGODNIENIA BRANŻOWE

Polkowina Projektowa i Inżynierska w Warszawie w sprawie uzgodnienia

Uzgodnienia branżowego

Wzrost 10-10-2016, Wzrost 22-10-2016, Wzrost 22-10-2016

Wzrost 10-10-2016, Wzrost 22-10-2016, Wzrost 22-10-2016

Za zgodny

Wzrost 10-10-2016, Wzrost 22-10-2016, Wzrost 22-10-2016

Wzrost 10-10-2016, Wzrost 22-10-2016, Wzrost 22-10-2016

Wzrost 10-10-2016, Wzrost 22-10-2016, Wzrost 22-10-2016

Polska Spółka Gazownictwa sp. z o.o.
Oddział w Poznaniu
Zakład w Kaliszu
ul. Majkowska 9, 62-800 Kalisz
tel. 62 7685600, fax 62 7642551

Dział Zarządzania Majątkiem Sieciowym
tel. 62 76 95 360
fax 62 764-25-51

Pracownia Projektowa Infrastruktury
Drogowej - Marcin Kasalka
Staroprzygodzka 25
63-400 Ostrów Wielkopolski

W/ znak:
N/ znak: ZTI-5000-101705/16

z dnia 10-03-2016
z dnia 25-03-2016

Uzgodnienie lokalizacji obiektów w rejonie gazociągów średniego i niskiego ciśnienia

NR ZTI-5000-101705/16

Dotyczy: Budowy chodnika w ul. Lazurowej w Ostrzeszowie-Pustkowie.

Lokalizacja przedsięwzięcia:
woj. wielkopolskie, gm. Ostrzeszów, m. Ostrzeszów-Pustkowie, ul. Lazurowa

W odpowiedzi na pismo z dnia 10-03-2016 r. przesyłamy jeden egzemplarz planu sytuacyjnego z wkreśloną siecią przewodów gazowych w przedmiotowym rejonie, z następującymi uwagami:

1. Wszelkie prace w obrębie strefy kontrolowanej sieci gazowej należy wykonać ręcznie bez użycia sprzętu mechanicznego.
2. Nie wyrażamy zgody na obniżenie rzędnej terenu w miejscu zlokalizowanej sieci gazowej. Informujemy, że zgodnie z Rozporządzeniem Ministra Gospodarki z dnia 26.04.2013 w sprawie warunków technicznych jakim powinny odpowiadać sieci gazowe i ich usytuowanie (Dz. U. poz. 640) odległość pionowa mierzona od górnej zewnętrznej ścianki gazociągu lub górnej zewnętrznej ścianki rury osłonowej powinna wynosić nie mniej niż 1,0m do powierzchni jezdni, przy czym nie mniej niż 0,5m od spodu konstrukcji nawierzchni.
3. Przed przystąpieniem do prac należy wykonać próbne przekopy celem ustalenia rzeczywistego posadowienia sieci gazowej zaznaczonej na załączonej mapie sytuacyjnej kolorem żółtym.
4. W terminie 7 dni przed rozpoczęciem robót w obrębie strefy kontrolowanej sieci gazowej w celu uniknięcia ewentualnej kolizji wykonawca musi powiadomić Zakład w Kaliszu.

Informujemy o konieczności zachowania szczególnej ostrożności w ww. strefie podczas prowadzenia robót ziemnych. Roboty ziemne w obrębie gazociągu należy rozpocząć po sprawdzeniu rzeczywistego zagłębienia istniejącej rury gazowej w terenie na podstawie przekopów próbnych i prowadzić w obecności przedstawiciela Rejonu Dystrybucji Gazu w Kępnie. W miejscach zbliżeń do sieci gazowej zachować wymagane przepisami odległości. Skrzyżowania z siecią wykonać zgodnie z obowiązującymi przepisami.

*Regulacja wysokości armatury, sieci gazowej i usuwanie kolizji na koszt inwestora.
Zabrania się wbijania znaczników (stalowych prętów lub tyczek) w obrębie istniejącej sieci gazowej PE.*

Za zgodność

Sprawę prowadzi: Marcin Wyrembak, tel.: 627695352 *oryginałem*

Kierownik
Dział Zarządzania Majątkiem Sieciowym

Przemysław Hożakowski

ZASTĘPCA DYREKTORA

ds. Technicznych Zakładu w Kaliszu

Maria Gebka









RIVA

743

743

RIVA

744

746/6

RIVA

746/7

746/8

746/9

746/10

RIVA 749/7

749/8

749/9

749/10

877/19
Br-RVI

877/18


877/10


877/11

877/12

879

RVI

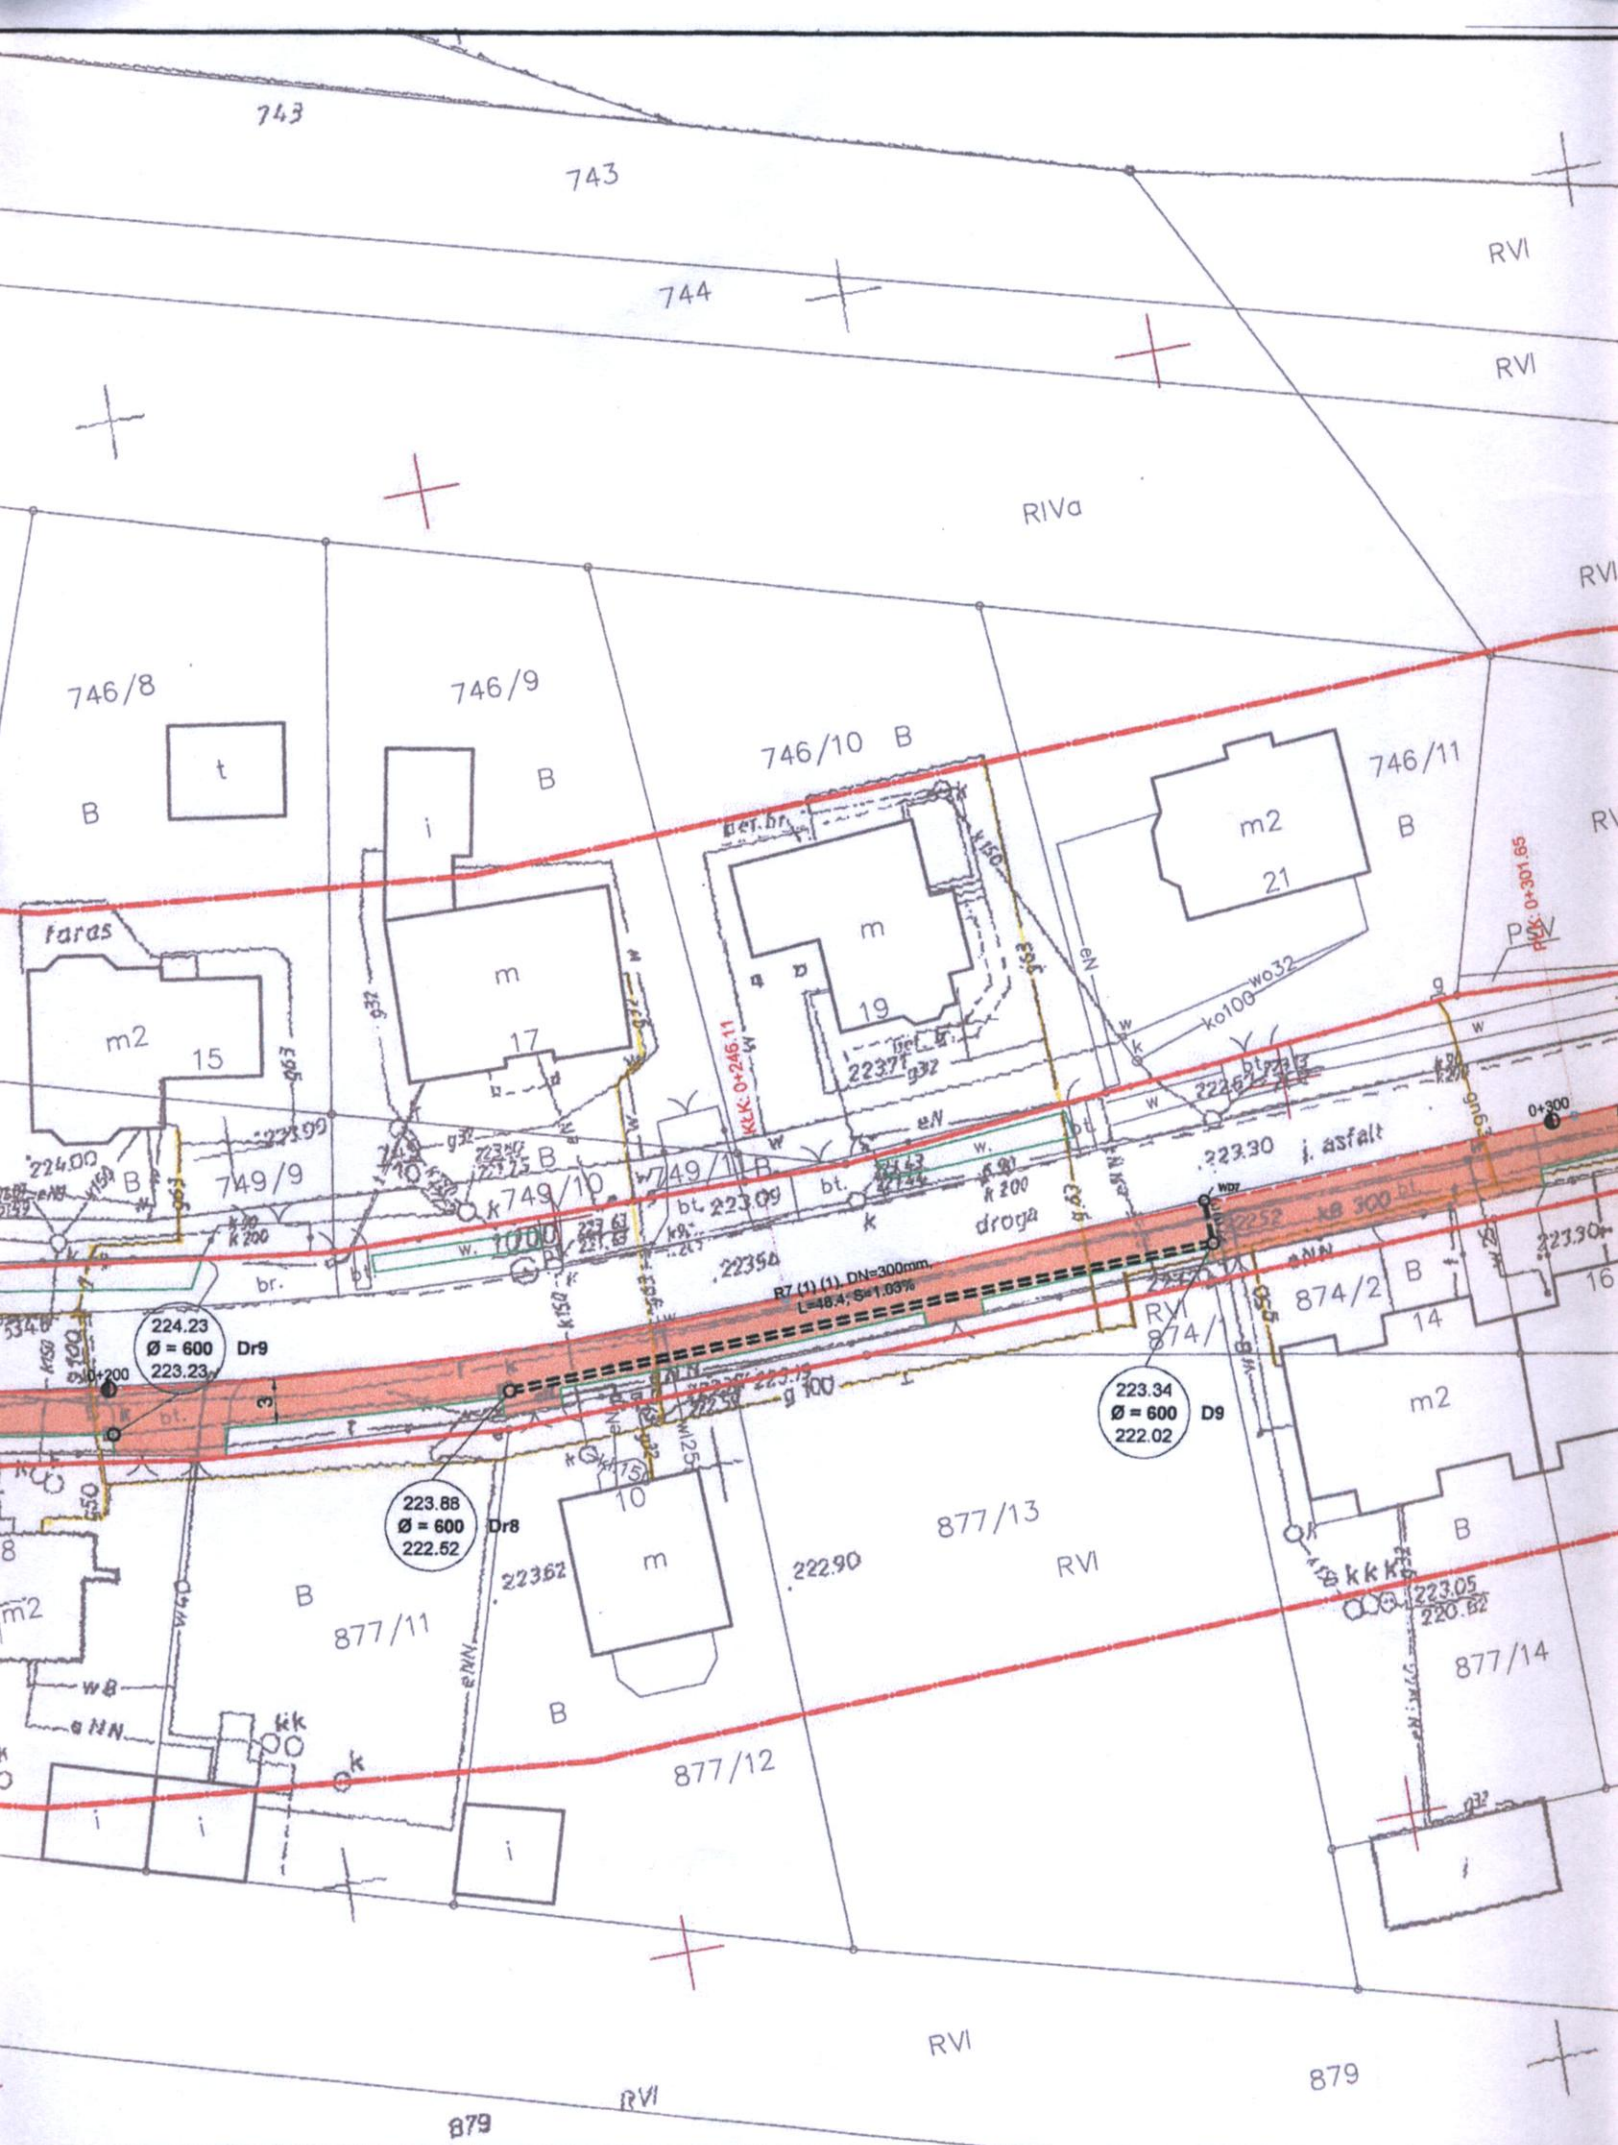

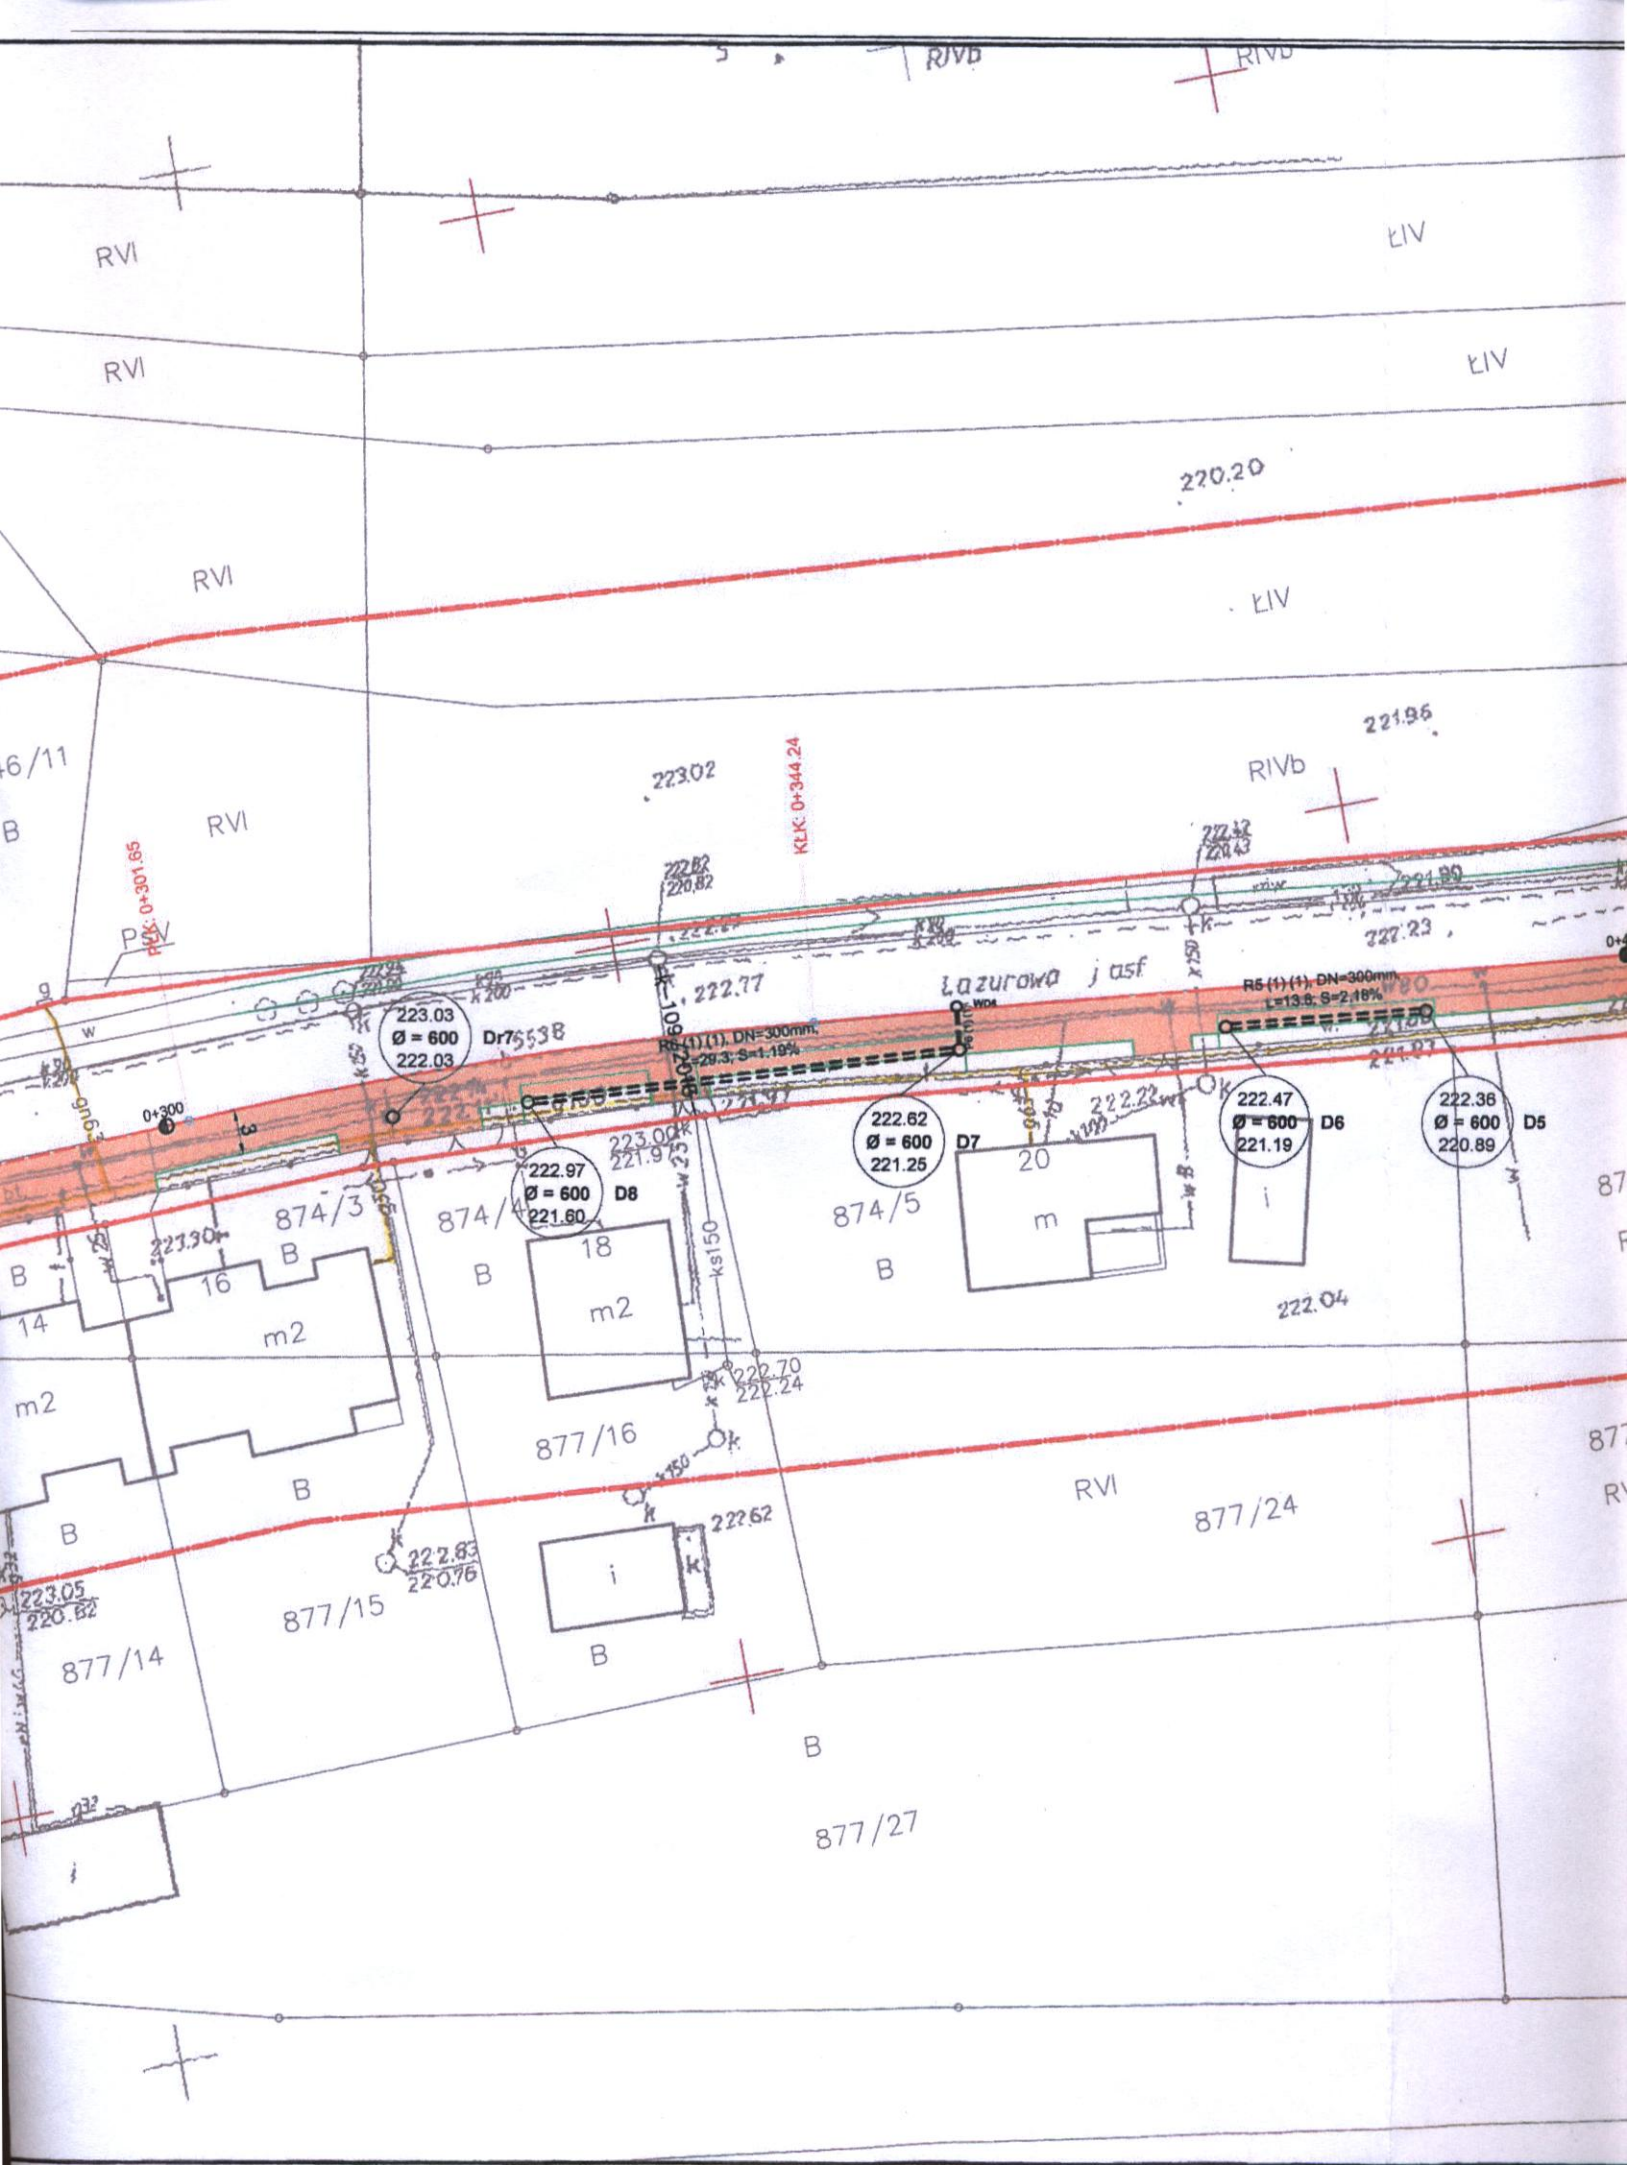

IV

LIV

221.20

222.50

221.90

745

221.44

PEK: 0+478.88

221.39

96

23

0+400

222.00
Ø = 600
221.00
Dr6

221.76
Ø = 1000
220.52
Dr5

5336, 221.48

222.36
Ø = 600
220.89
D5

875/1
RVI

875/2
B
26
m

875/3
B
28
m

875/4
B
30
m

875/11
B
30
m
221.55
Ø = 1000
220.15
Dr4

877/6
RVI

877/7
RVI

877/8
B

877/9
B

877/10
B

221.15

220.85


220.4


877/25
RVI

877/26
RVI

87

RVI

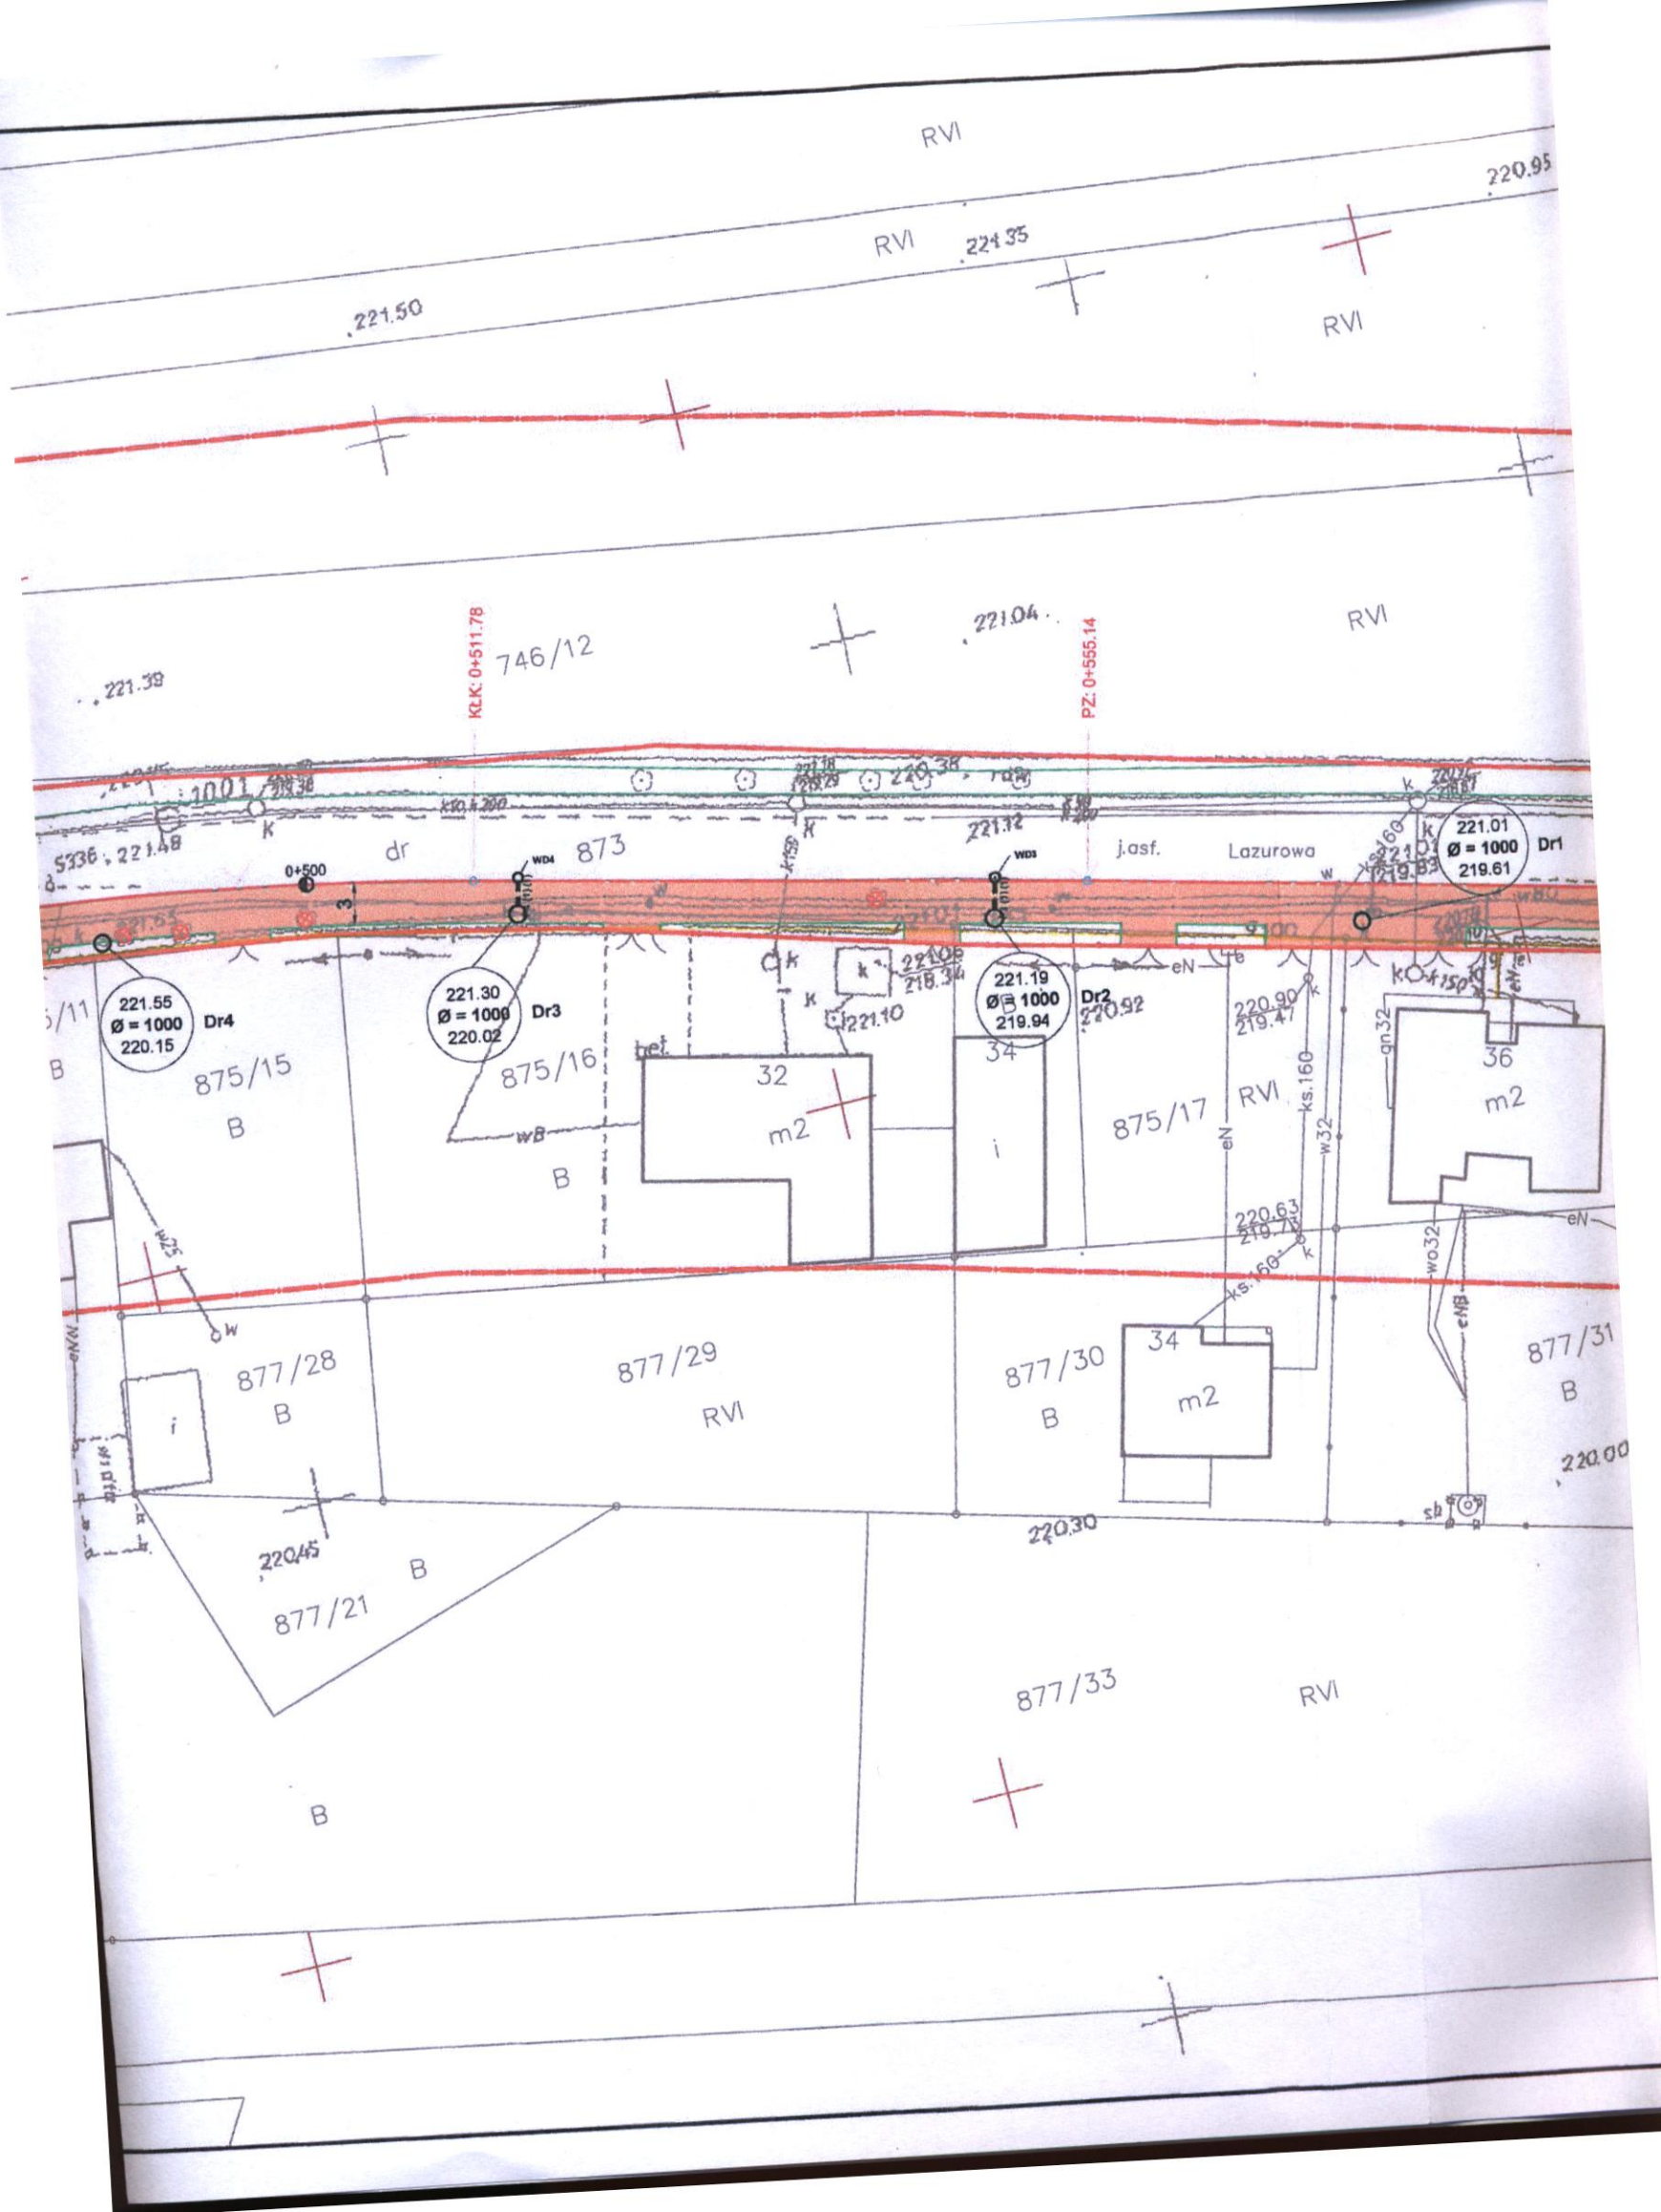

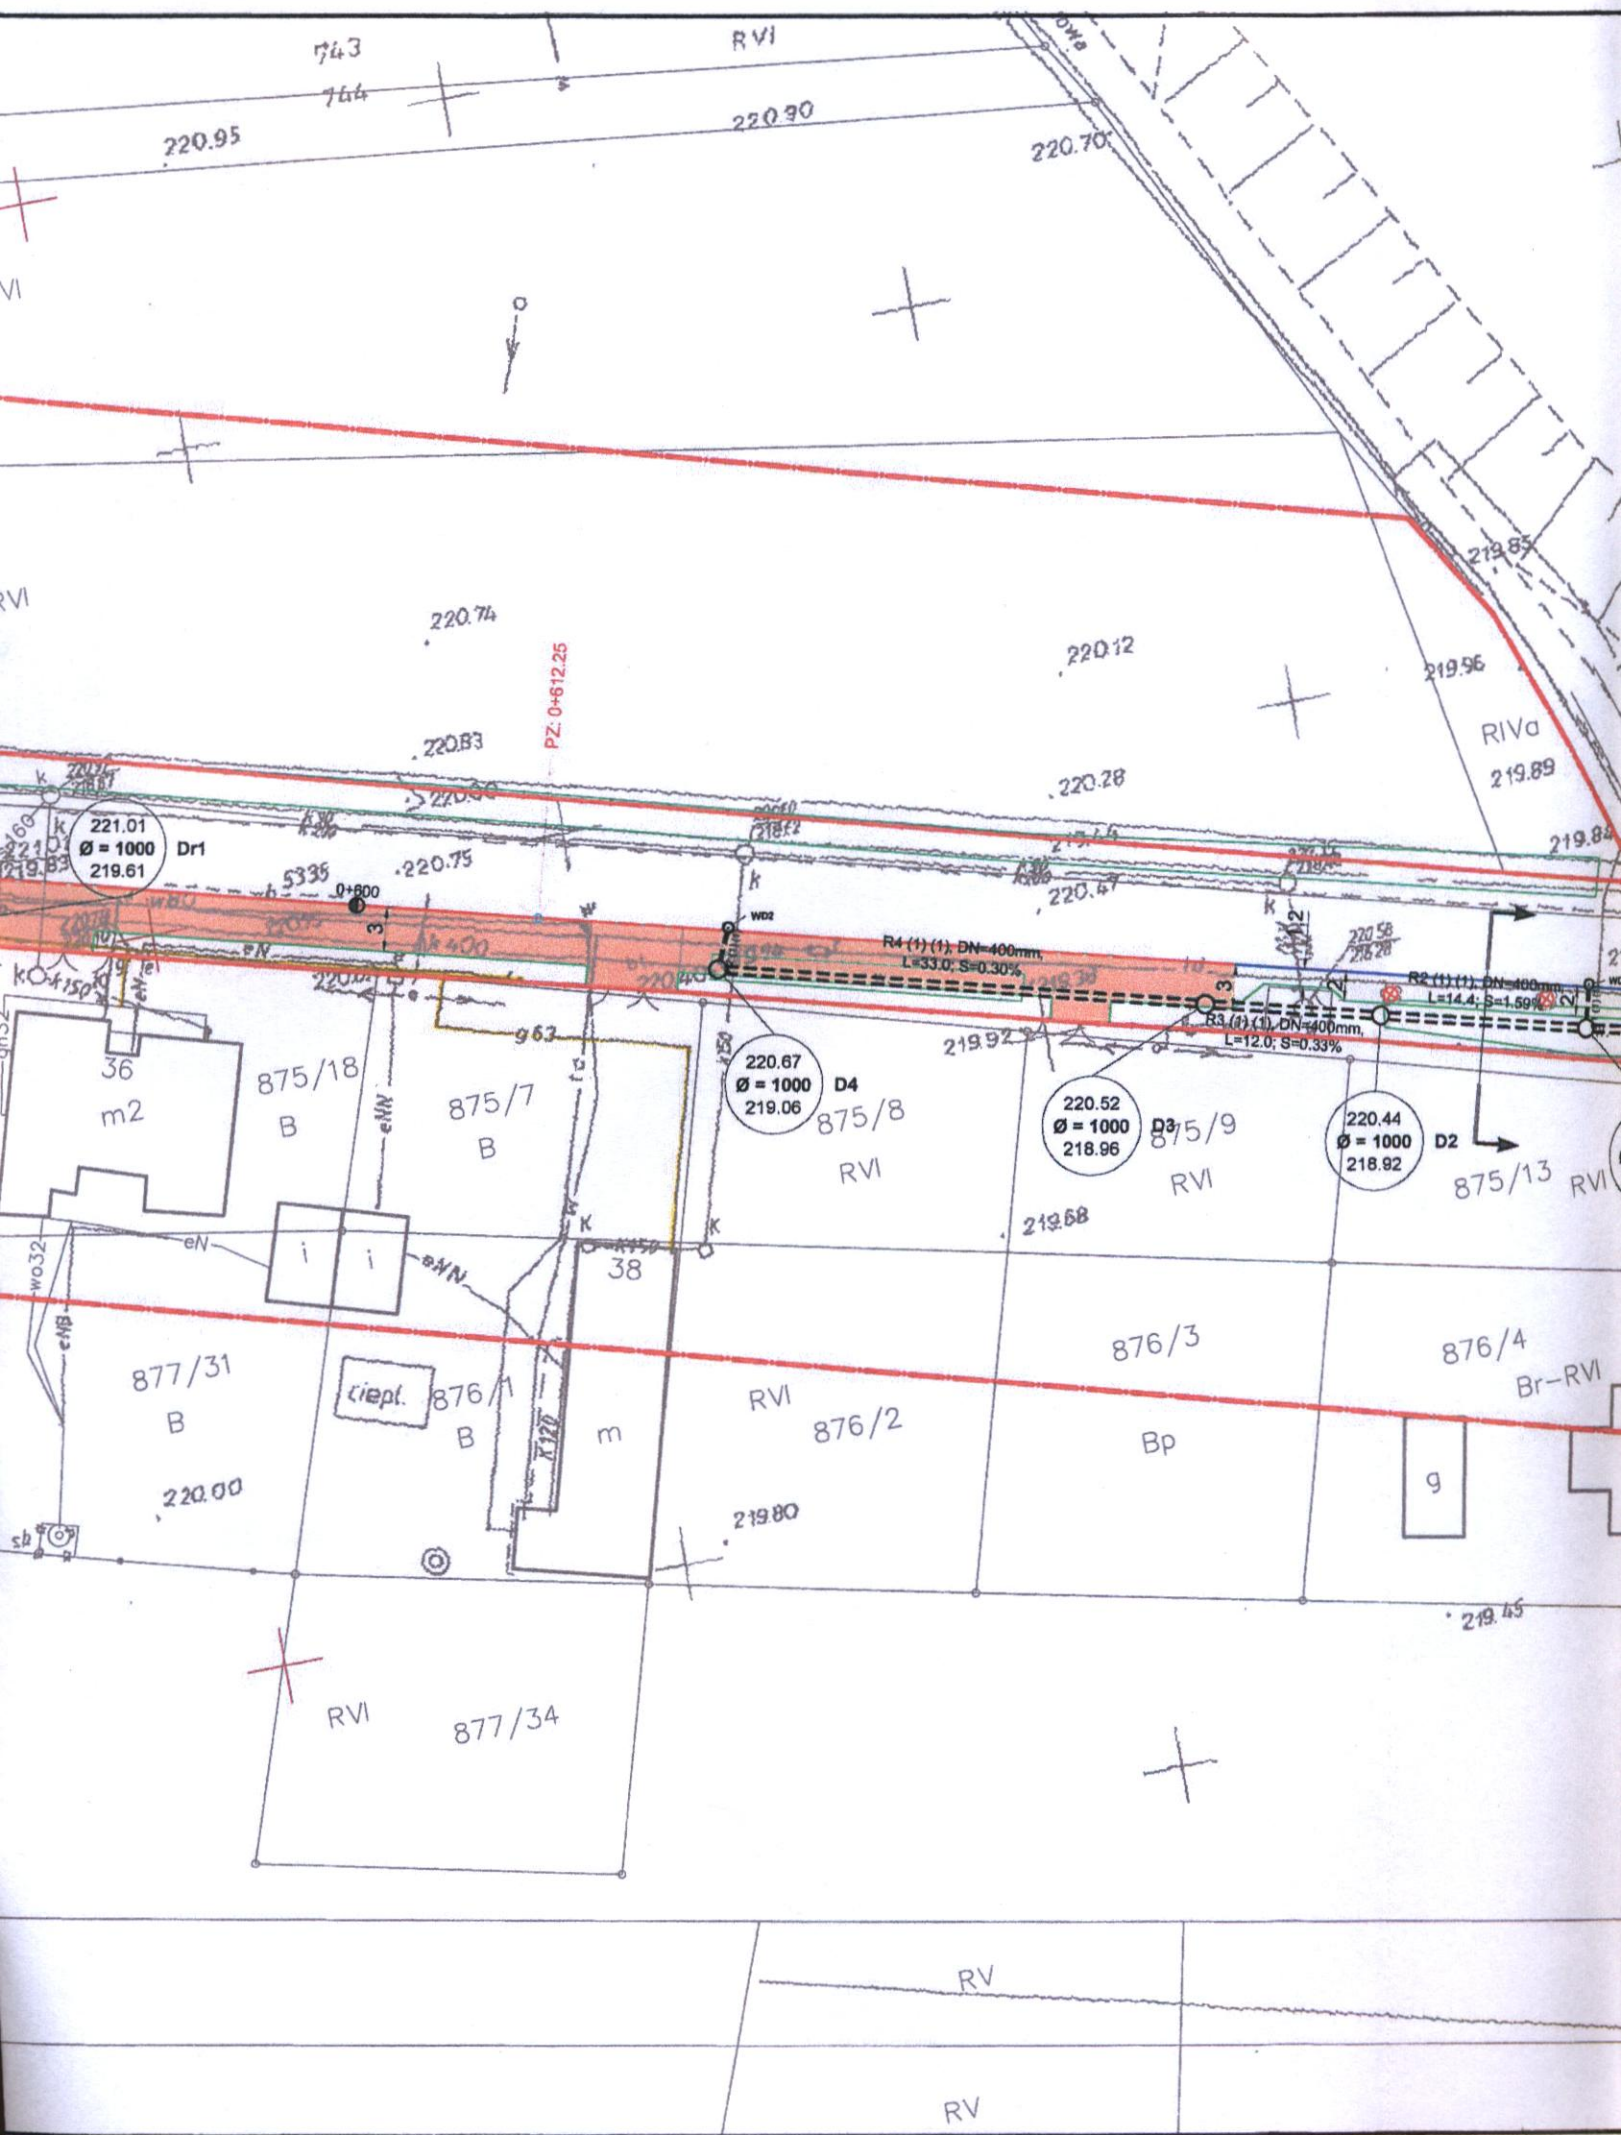

Informacje o służebnościach gruntowych mających wpływ na zagospodarowanie gruntów, zlokalizowanych w granicach projektowanej inwestycji: nie badano.

PROJEKTOWYCH

1:500

Ostrzeszów – obszar wiejski

Ostrzeszów Pustkowie

pracy geodezyjnej: GG.6640.2146.2015

g/2015

czynnych płaskich: "2000" strefa 6

"

strefa 6:

4.4, 6.155.20.09.3.3,

...

2015r.

GIK

Legenda:



naw. z czerwonej kostki betonowej gr. 8cm
chodnik / ścieżka rowerowa, zjazd



naw. z szarej kostki betonowej gr. 8cm
chodnik



naw. tłuczniowa



krawężnik najazdowy 15x22cm +6cm



krawężnik najazdowy 15x22cm +2cm



krawężnik 15x30cm +12cm



krawędź zjazdu



obrzeże chodnikowe 8x30cm



proj. rów kryty rury/studnie



proj. wpusty deszczowe



miejsca przekrojów normalnych



drzewa do wycinki

proj. skarpa



linie rozgraniczające teren inwestycji
(granice pasa drogowego)



linie określające teren niezbędny
dla realizacji inwestycji

*Za zgodność
z oryginałem*

UZGODNIONO

uzgodniono w zakresie: smielącej sieci gazowej i wkreślono
sieć gazową w kierunku...
sieć gazową...
sieć gazową...
WAGA: Celem...
a podstawie...
azowej...
krzyżowania...
rzepisem...
cznie...
SG Sp...
ystrybucja...
matury...
ata...
WAŻNOŚĆ UZGODNIENIA 2 LATA

Przemysław Hozakowski



GEODEZJA

geodezja@geodezjaostrzow.pl
tel. 503 727 462



Miasto i Gmina Ostrzeszów
ul. Zamkowa 31
63-500 Ostrzeszów



2001r. - 2016r.
- 15 lat -

PPID Kasalka

ul. Staroprzygodzka 25,
63-400 Ostrów Wielkopolski
tel. 607 335 657, 505 281 941

Numer projektu - 442

AutoCAD Civil 3D - 343-45382590, 390-65304897, 388-48619288

Projekt budowlany

Budowa chodnika
na ulicy Łazurowej
w m. Ostrzeszów Pustkowie

PLAN SYTUACYJNY

PROJEKTANT

mgr inż. Marcin Kasalka
WKP/0305/POOD/11

SPRAWDZAJĄCY

ASYSTENCI

inż. Rafał Bober

mgr inż. Tomasz Dryjański

styczeń 2016r.

2.0

SKALA 1:1000

Pracownia Projektowa
Infrastruktury Drogowej
Marcin Kasalka
ul. Staroprzygodzka 25
63-400 Ostrów Wielkopolski

Ostrów Wielkopolski, 14 marca 2016 r.

Znak EOP-42MMD-MD-001989-2016

Dot. Uzgodnienia projektu budowy chodnika przy ul. Lazurowej w m-ci Ostrzeszów-Pustkowie, gmina Ostrzeszów.

Odpowiadając na Państwa pismo Rejon Dystrybucji w Ostrowie Wielkopolskim informuje, że w obrębie projektowanej budowy istnieje czynna sieć elektroenergetyczna – linia kablowa nn 0,4kV oraz linia napowietrzna SN 15kV i nn 0,4kV. W związku z powyższym Rejon Dystrybucji w Ostrowie Wielkopolskim wnosi następujące uwagi do przedstawionego projektu :

1. W pobliżu czynnej linii energetycznej prace należy prowadzić zgodnie z Rozporządzeniem Ministra Gospodarki z dnia 17.09.1999 r. w sprawie bezpieczeństwa i higieny pracy przy urządzeniach i instalacjach energetycznych (Dz. U. 1999 Nr 80 poz. 912) oraz Rozporządzeniem Ministra Infrastruktury z dnia 06.02.2003 r. w sprawie bezpieczeństwa i higieny pracy podczas wykonywania robót budowlanych (Dz. U. 2003 Nr 47 poz. 401).
2. Skrzyżowania i zbliżenia z linią kablową nn wykonać zgodnie z obowiązującymi przepisami i normami.
3. Skrzyżowanie z linią kablową nn przed zasypaniem podlega pisemnemu odbiorowi przez pracownika RD w Ostrowie Wielkopolskim.
4. W pobliżu kabli prace prowadzić ręcznie i pod nadzorem pracownika RD w Ostrowie Wielkopolskim.
5. Zmiana trasy lub lokalizacji urządzeń podlega ponownemu sprawdzeniu.
6. W przypadku stwierdzenia na etapie budowy występowania ewentualnych kolizji z istniejącą siecią elektroenergetyczną, uniemożliwiających wykonanie inwestycji w sposób zgodny z przepisami, Inwestor lub Wykonawca działający w jego imieniu winien wskazać te miejsca celem przygotowania przez Przedsiębiorstwo Energetyczne technicznych i formalnych warunków usunięcia kolizji.
7. Przypadki odkrycia istniejących kabli nn należy bezwzględnie i niezwłocznie zgłaszać do Działu Zarządzania Eksploatacją w Rejonie Dystrybucji w Ostrowie Wielkopolskim. Miejsca te przed zasypaniem podlegają odbiorowi przez pracownika RD w Ostrowie Wielkopolskim.
8. Koszty naprawy uszkodzonej infrastruktury elektroenergetycznej i poniesione straty, jak również utracone korzyści pokrywa Inwestor bądź Wykonawca robót.

*Za zgodność
z oryginałem*



9. W miejscach bezpośrednich zbliżeń do istniejącej sieci kablowej nn kable elektroenergetyczne należy zabezpieczyć rurami osłonowymi dwudzielnymi dobranymi odpowiednia do ich typu oraz przekroju:
 - dla linii niskiego napięcia koloru niebieskiego o zewnętrznej średnicy min. 110 mm.
10. Nie należy naruszać istniejących elementów sieci elektroenergetycznej m.in. słupów, kabli, łącz, przepustów, uzemień itp. Prace w pobliżu tych elementów oraz w pobliżu linii napowietrznych prowadzić z zachowaniem szczególnej ostrożności. Dodatkowo zaleca się także zabezpieczenie elementów sieci elektroenergetycznej przed kradzieżą lub uszkodzeniem w trakcie prowadzenia prac (np. wykopów).
11. Przy realizacji projektowanych robót budowlanych należy zachować wymagania zgodnie z obowiązującymi przepisami, np. w zakresie: odległości, obostrzeń, uzemień oraz ochrony przeciwporażeniowej. Ponadto należy zachować wymagania zgodnie z obowiązującymi normami (m.in. PN-E-05100-1:1998, PN-EN 50423-1, SEP-E-003, SEP-E-004) i przepisami, np. w zakresie: obostrzeń, uzemień oraz ochrony przeciwporażeniowej. Należy również uwzględnić przepisy w sprawie dopuszczalnych poziomów pól elektromagnetycznych (Dz. U. Nr 192 poz. 1883 z 2003 r.).
12. Zgodnie z Rozporządzeniem Ministra Infrastruktury z dnia 6 lutego 2003 roku w sprawie bezpieczeństwa i higieny pracy podczas wykonywania robót budowlanych, nie jest dopuszczalne sytuowanie stanowisk pracy, składowisk wyrobów i materiałów lub maszyn i urządzeń budowlanych bezpośrednio pod napowietrznymi liniami elektroenergetycznymi lub w odległości liczonej w poziomie od skrajnych przewodów mniejszej niż 5 m dla linii o napięciu znamionowym powyżej 1kV lecz nieprzekraczającym 15 kV i mniejszej niż 3m dla linii o napięciu znamionowym do 1kV.
13. W czasie wykonywania robót budowlanych z zastosowaniem żurawi lub urządzeń załadunkowo-wyładowczych zachowuje się odległości, o których mowa wyżej, mierzone do najdalej wysuniętego punktu urządzenia wraz z ładunkiem.
14. Przy wykonywaniu robót budowlanych przy użyciu maszyn lub innych urządzeń technicznych, bezpośrednio pod linią wysokiego napięcia, należy uzgodnić bezpieczne warunki pracy z jej użytkownikiem.
15. Zgodnie z Rozporządzeniem Ministra Gospodarki, Pracy i Polityki Społecznej z dnia 26.09.1997 roku, z późniejszymi zmianami, w sprawie ogólnych przepisów bezpieczeństwa i higieny pracy, po zakończeniu budowy niedopuszczalne jest składowanie materiałów bezpośrednio pod napowietrznymi liniami elektroenergetycznymi lub w odległości licząc w poziomie od skrajnych przewodów mniejszej niż 5 m dla linii o napięciu znamionowym 15 kV i mniejszej niż 2 m dla linii o napięciu znamionowym do 1kV.
16. Prowadzenie prac bezpośrednio pod napowietrznymi liniami elektroenergetycznymi lub w odległościach, licząc w poziomie od skrajnych przewodów, mniejszych niż określone w pkt. 2, może być wykonywane tylko przy wyłączonych spod napięcia urządzeniach elektroenergetycznych. W tym celu Inwestor planowanej inwestycji winien wystąpić do Rejonu Dystrybucji w Ostrowie Wielkopolskim, ul. Zamenhofa 2 o zgodę i ustalenie warunków czasowego wyłączenia linii elektroenergetycznej na okres budowy. Inwestor winien liczyć się z poniesieniem kosztów wyłączeń istniejących urządzeń elektroenergetycznych.
17. W przypadku uszkodzenia elementów sieci elektroenergetycznej podczas wykonywania planowanych robót, wykonawca inwestycji zobowiązany jest do odwrotnego naprawienia szkody i pokrycia całkowitych kosztów naprawy.

*Za zgodność
z oryginałem*

18. Nie wyklucza się istnienia innych elementów sieci, niż widoczne na załączonym planie. Ewentualne dodatkowe kolizje z urządzeniami elektroenergetycznymi należy zgłaszać w Rejonie Dystrybucji w Ostrowie Wielkopolskim w celu uzgodnienia szczegółów i sposobu ich formalnego i technicznego usunięcia.
19. Całość prac wykonać kosztem i staraniem Inwestora.
20. Ewentualne szkody spowodowane uszkodzeniami linii elektroenergetycznych będą w całości obciążać Wykonawcę lub Inwestora przedmiotowego zadania.

W przypadku braku możliwości spełnienia powyższych warunków Inwestor planowanej inwestycji winien wystąpić do ENERGA-OPERATOR Oddział w Kaliszu o zgodę i ustalenie warunków przebudowy sieci elektroenergetycznej na odcinku, na którym koliduje z nią projektowany obiekt. Inwestor winien liczyć się z poniesieniem kosztów przebudowy istniejących elementów sieci elektroenergetycznej, z którymi kolidowałaby planowana przez niego inwestycja.

Z poważaniem

Kierownik
Działu Przyłączeń

Marek Niełacny

k/o

1. 42MMD – a/a
2. Adresat

**Za zgodność
z oryginałem**

SPRAWDZONO POD WZGLĘDEM KOLIZJI
w Rejonowym Zakładzie Dystrybucji w Ostrówie Wielkopolskiej
ul. Zamenhofa 2, tel. 062 737 82 00
w zakresie instalacyjnych urządzeń energetycznych *bezpieczeństwo*
Chodźka przy ul. Łazarskiej w Ostrówie - Kuchcik
Na planach określono urządzenia podziemne

— Linia mapow. MM
— kable WN
— kable RM
— Linia mapow. SN
— kable odw. ul. starych

UWAGI:

1 Szczegółowy przebieg kabli należy ustalić w terenie
na podstawie wykopów próbnych

2 Urządzenia naziemne zidentyfikować w terenie

3 Szczegółowe trasy kabli ~~określić~~ i przyłączy kablowych
uzgodnić z właścicielami

4 W pobliżu kabli wykopy prowadzić ręcznie

5 Na czas wykonania robót (w szczególności przy wykopach
szerszych niż 0,6 m) kabel zabezpieczyć przed obscunieniem

6 Kolizje wykonać zgodnie z obowiązującymi przepisami i normami
Kolizje po wykonaniu podlegają odbiorowi przez RD

7 Ewentualne koszty związane z uszkodzeniem kabli zaistniałe
w czasie prac oraz w terminie 1 roku od czasu montażu nowych
urządzeń obciążają wykonawców prac

8 *Szczegóły w piśmie EOP-42MMB-MD-001983-2016*

Niniejsze sprawdzenie nie upoważnia wykonawcy robót do wejścia
na teren budowy bez zgody RD oraz bez upoważnienia
niniejszego sprawdzenia

Ostrów Wielkopolski data 14.03.2016
Inżynier ds. Dokumentacji Energetycznej


Michał Cuszyński

102/2016

Kierownik Zespołu
Dokumentacji Energetycznej

Radca Bojarczuk

Za zgodność
z oryginałem

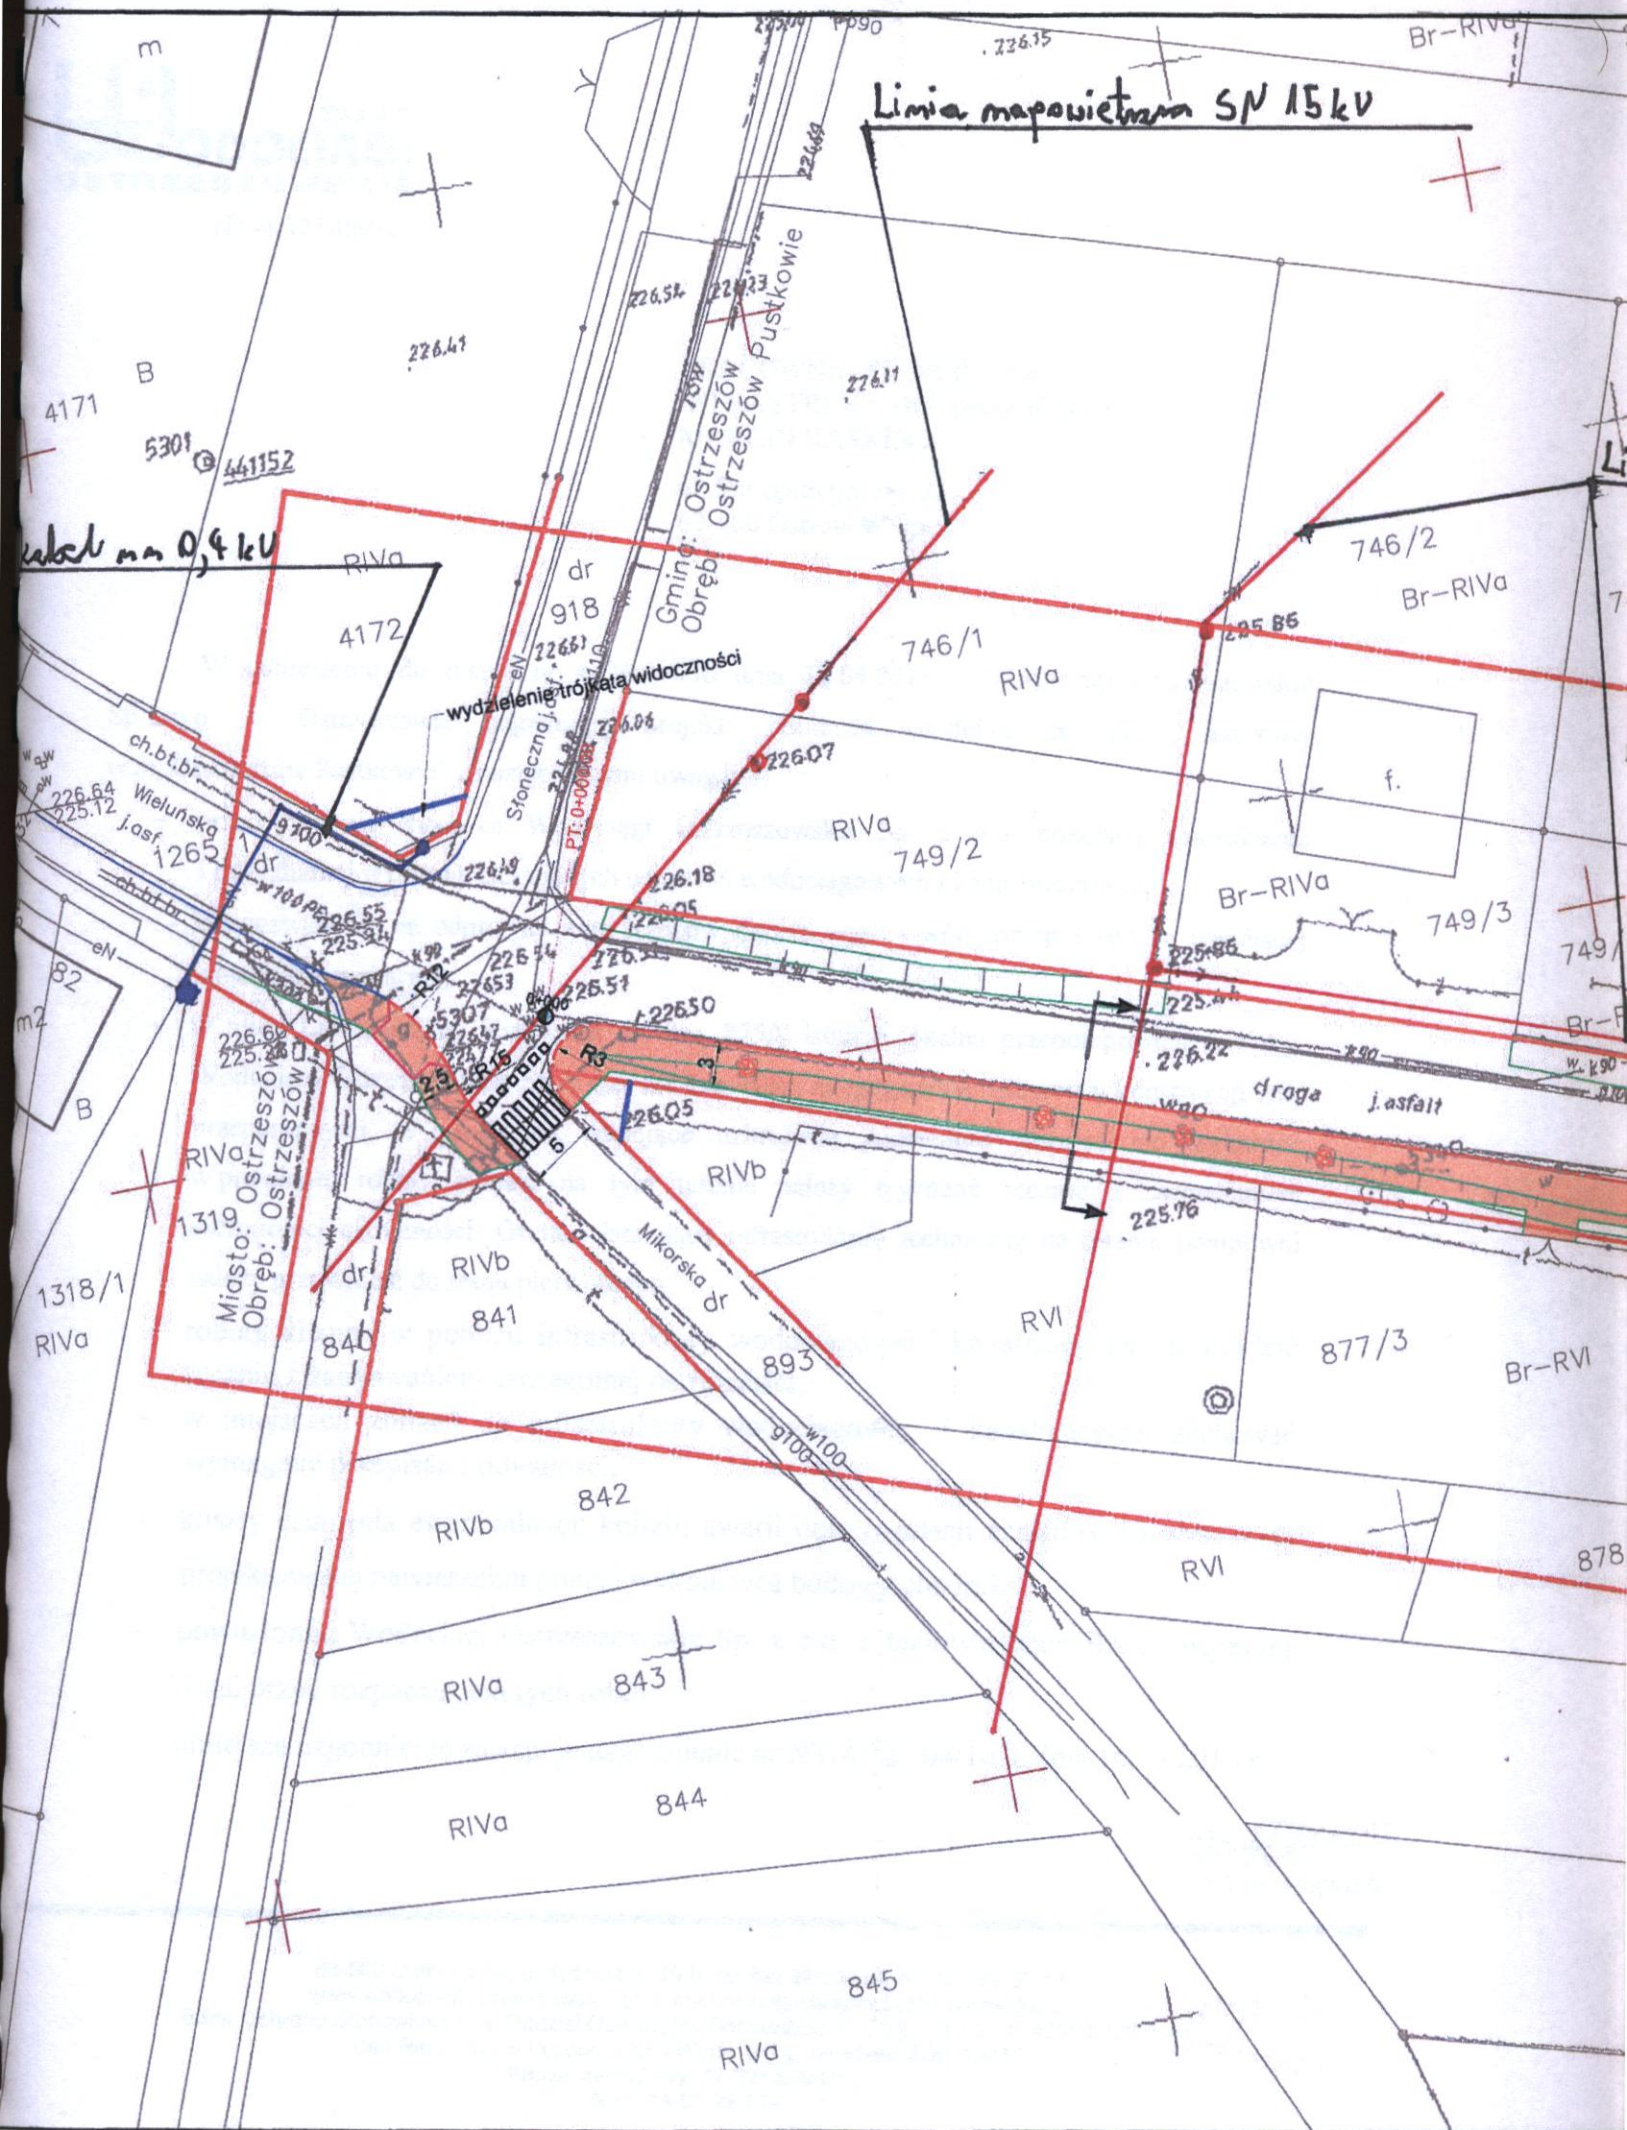



RIVa

743

RIVa

743

744

5 NASKV, mm 0,4 kV

RIVa

746/8

746/9

746/7

kabel mm 0,4 kV

RIVa 749/7

Lazurowa

877/19
Br-RVI

kabel mm 0,4 kV

877/18

877/10


877/11

877/12

879

RVI



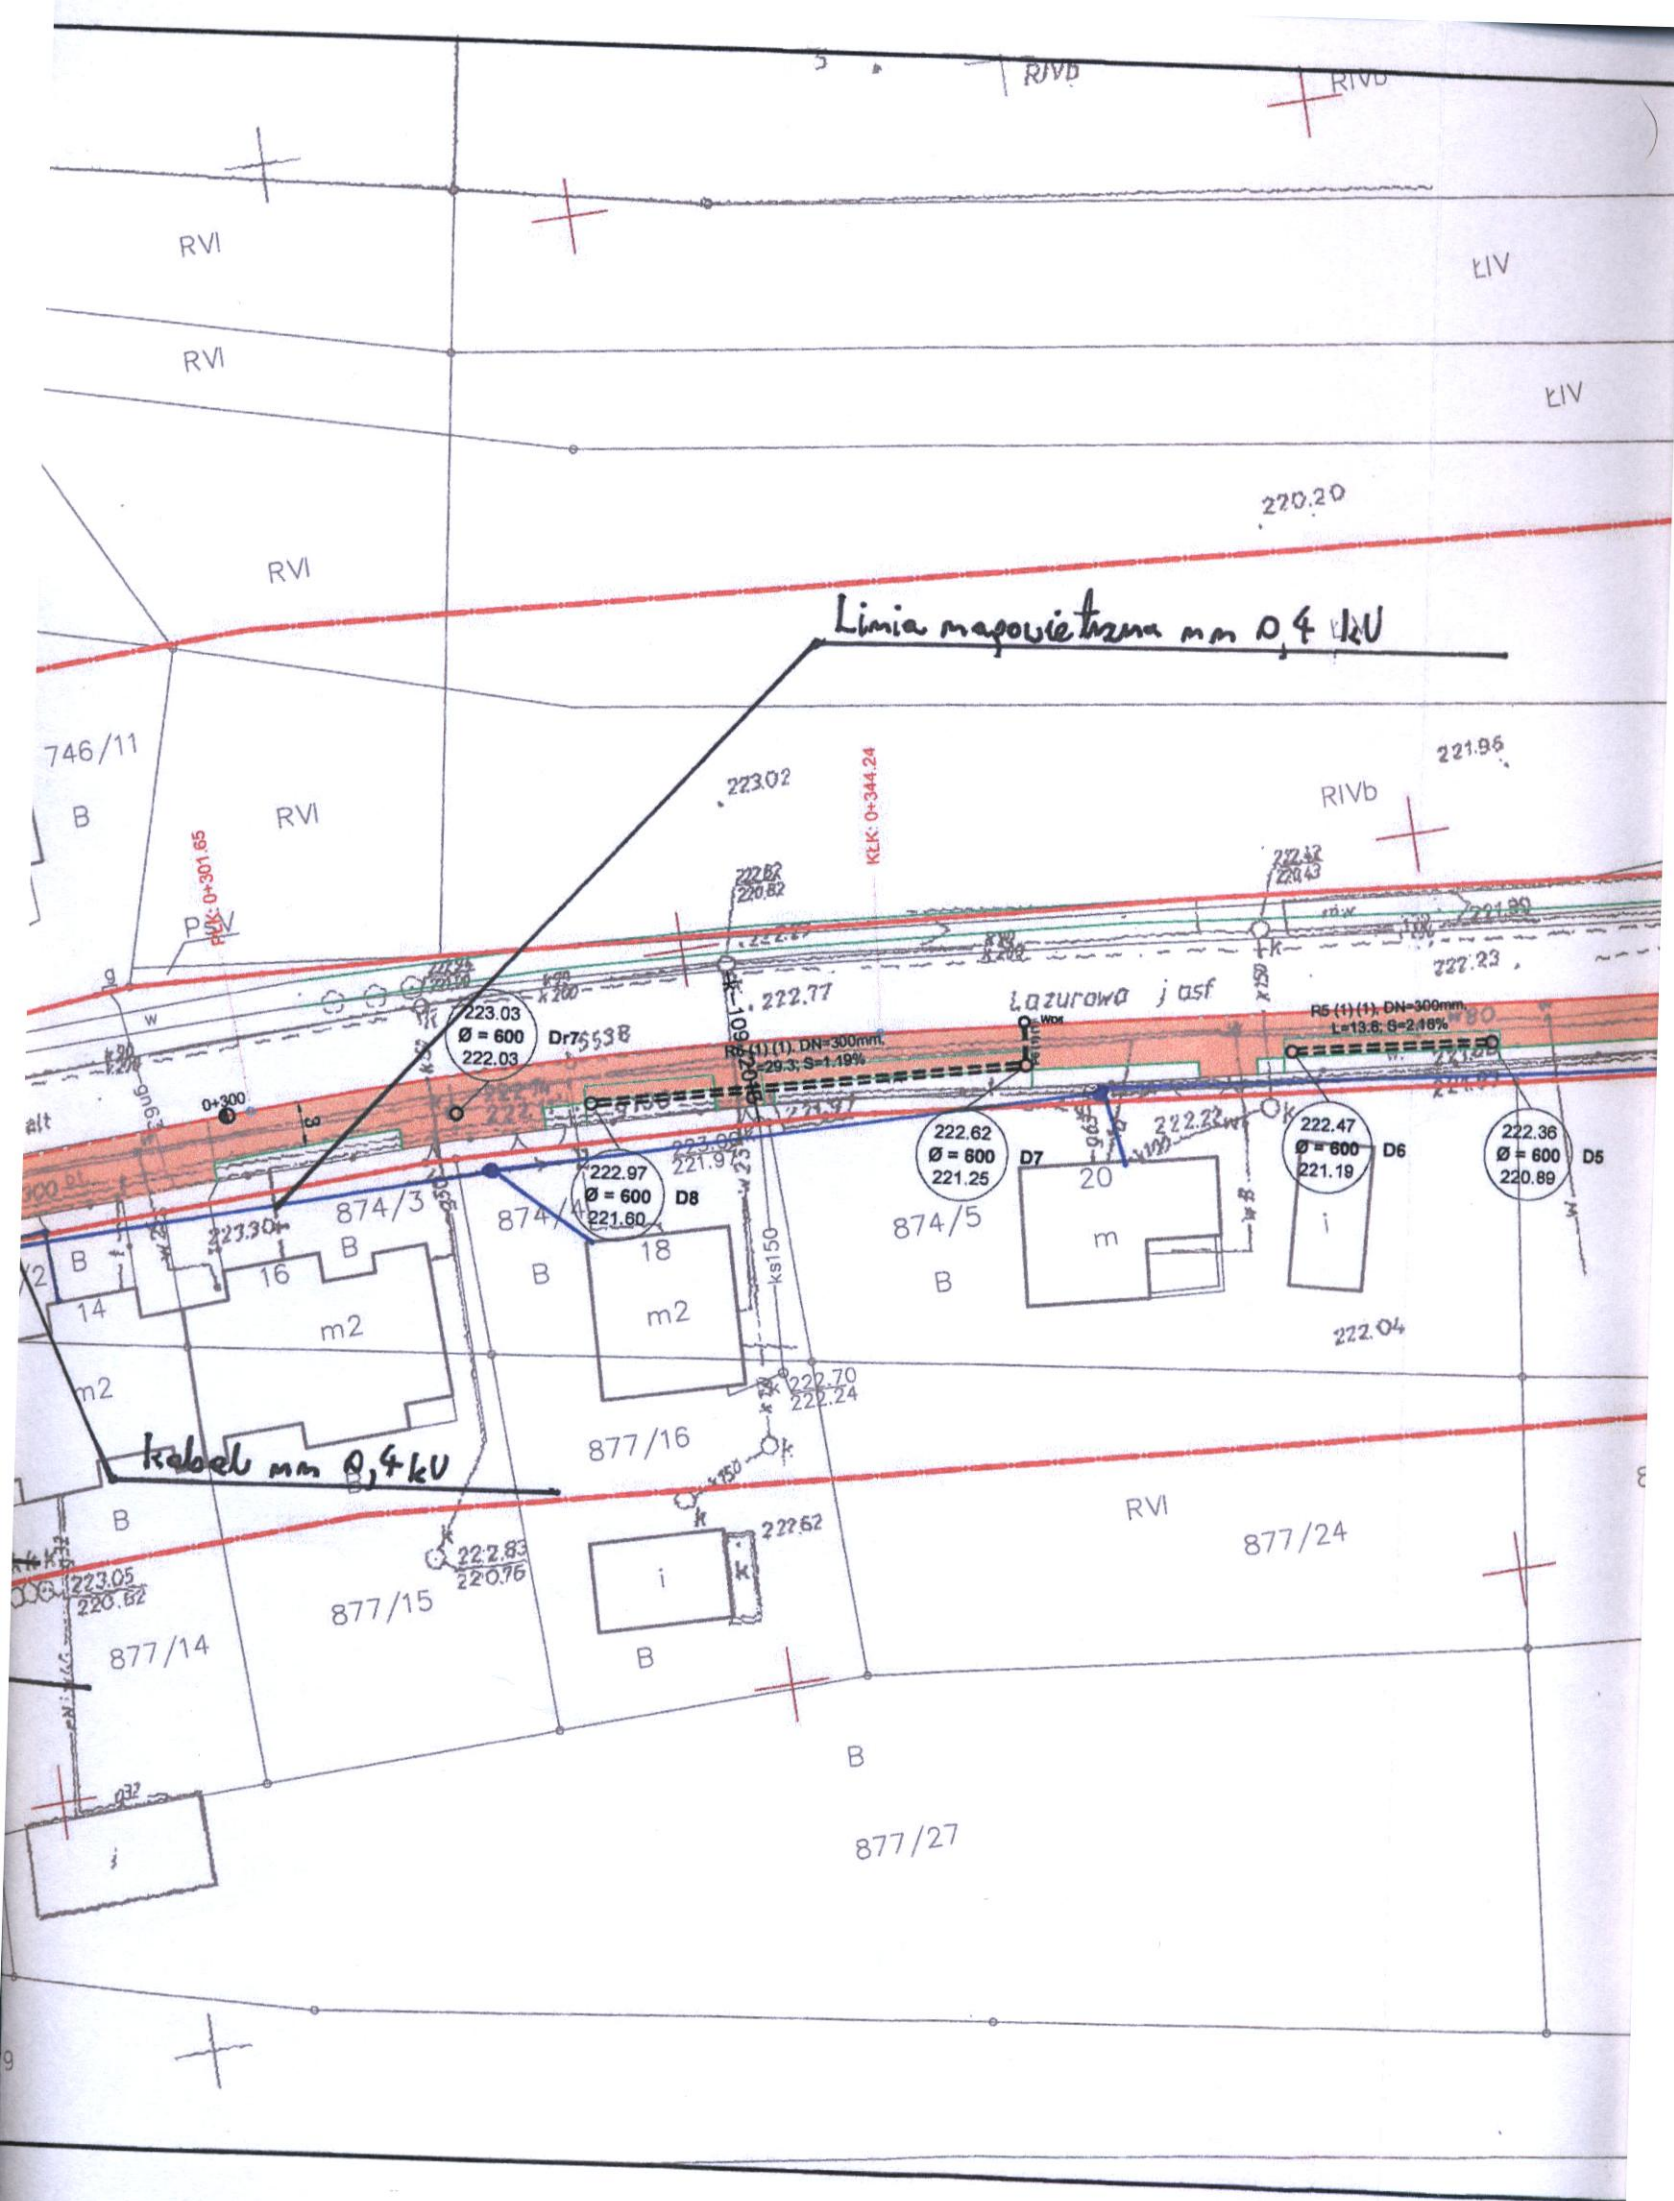

LIV

LIV

20

222.50

222.50

221.90

745

221.46

PLK: 0+478.88

221.39

21.95

221.89

222.23

221.89

221.89

222.36
Ø = 600
220.89

D5

875/1

RVI

877/6

RVI

877/25

RVI

877/7

RVI

221.15

877/26

RVI

877/8

B

877/9

B

220.85

875/2

B

m

875/3

B

m

875/4

B

m

875/11

B

30

m

221.55
Ø = 1000
220.15

Dr

222.00
Ø = 600
221.00

Dr6

221.76
Ø = 1000
220.52


Dr5


534.7

533.6

221.48

kabel mm 0,4 kV

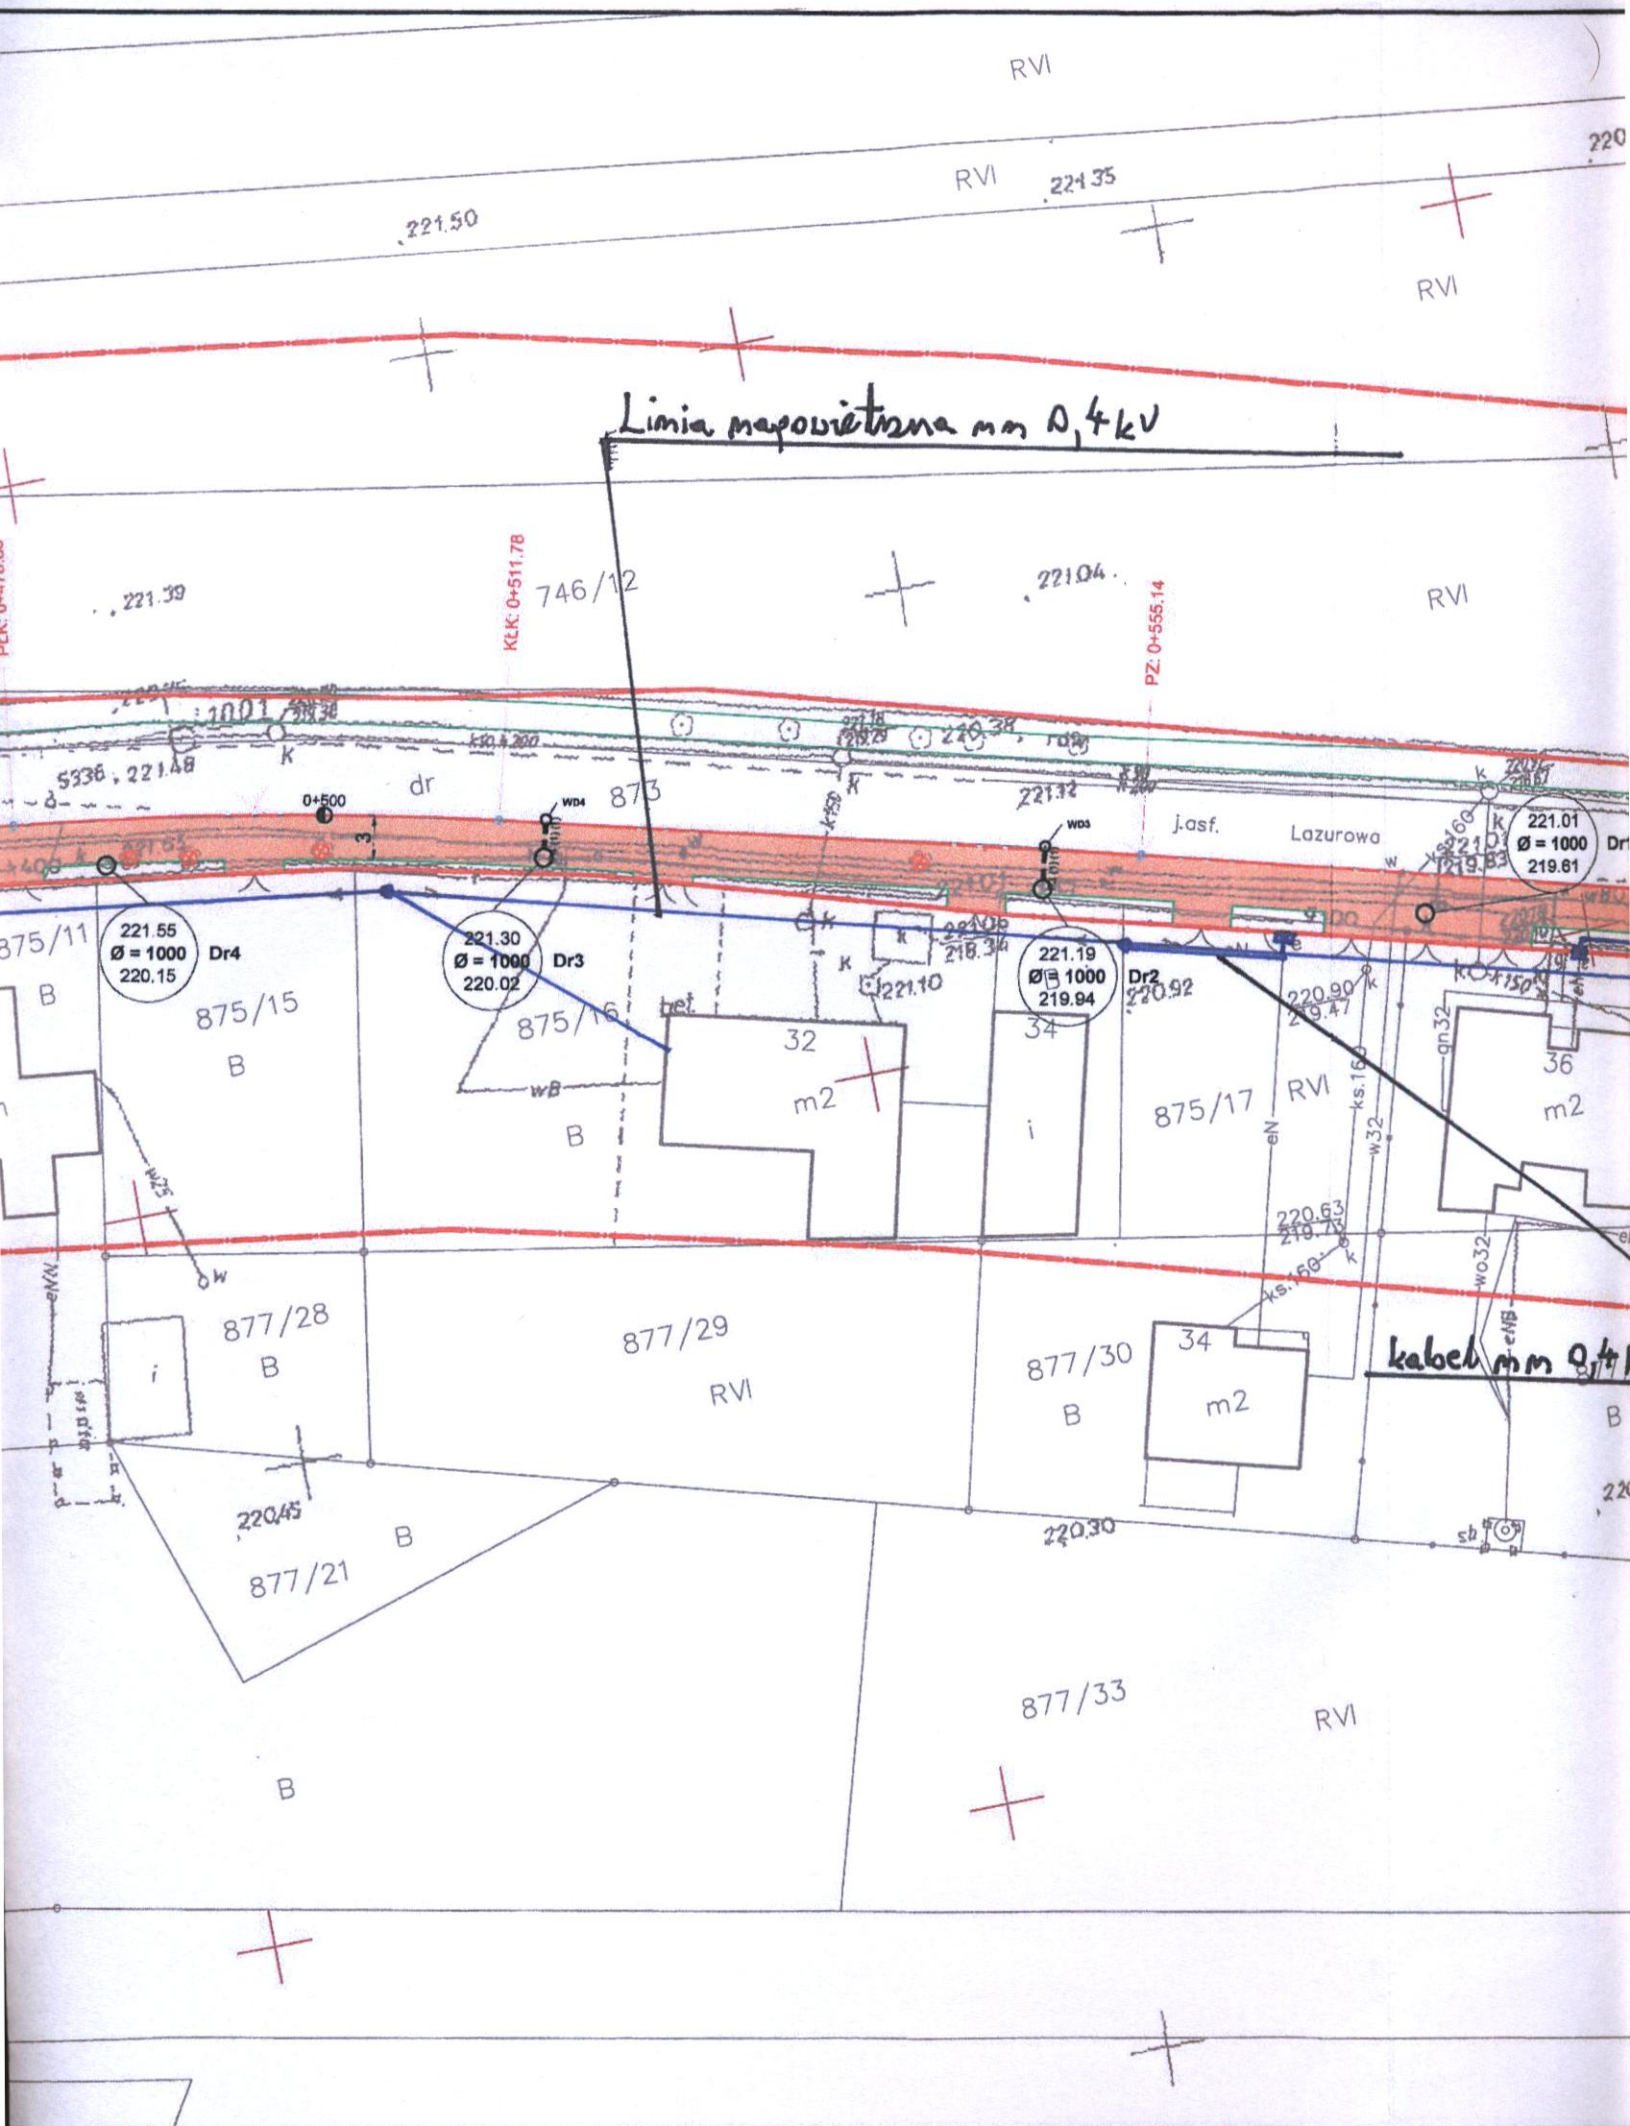

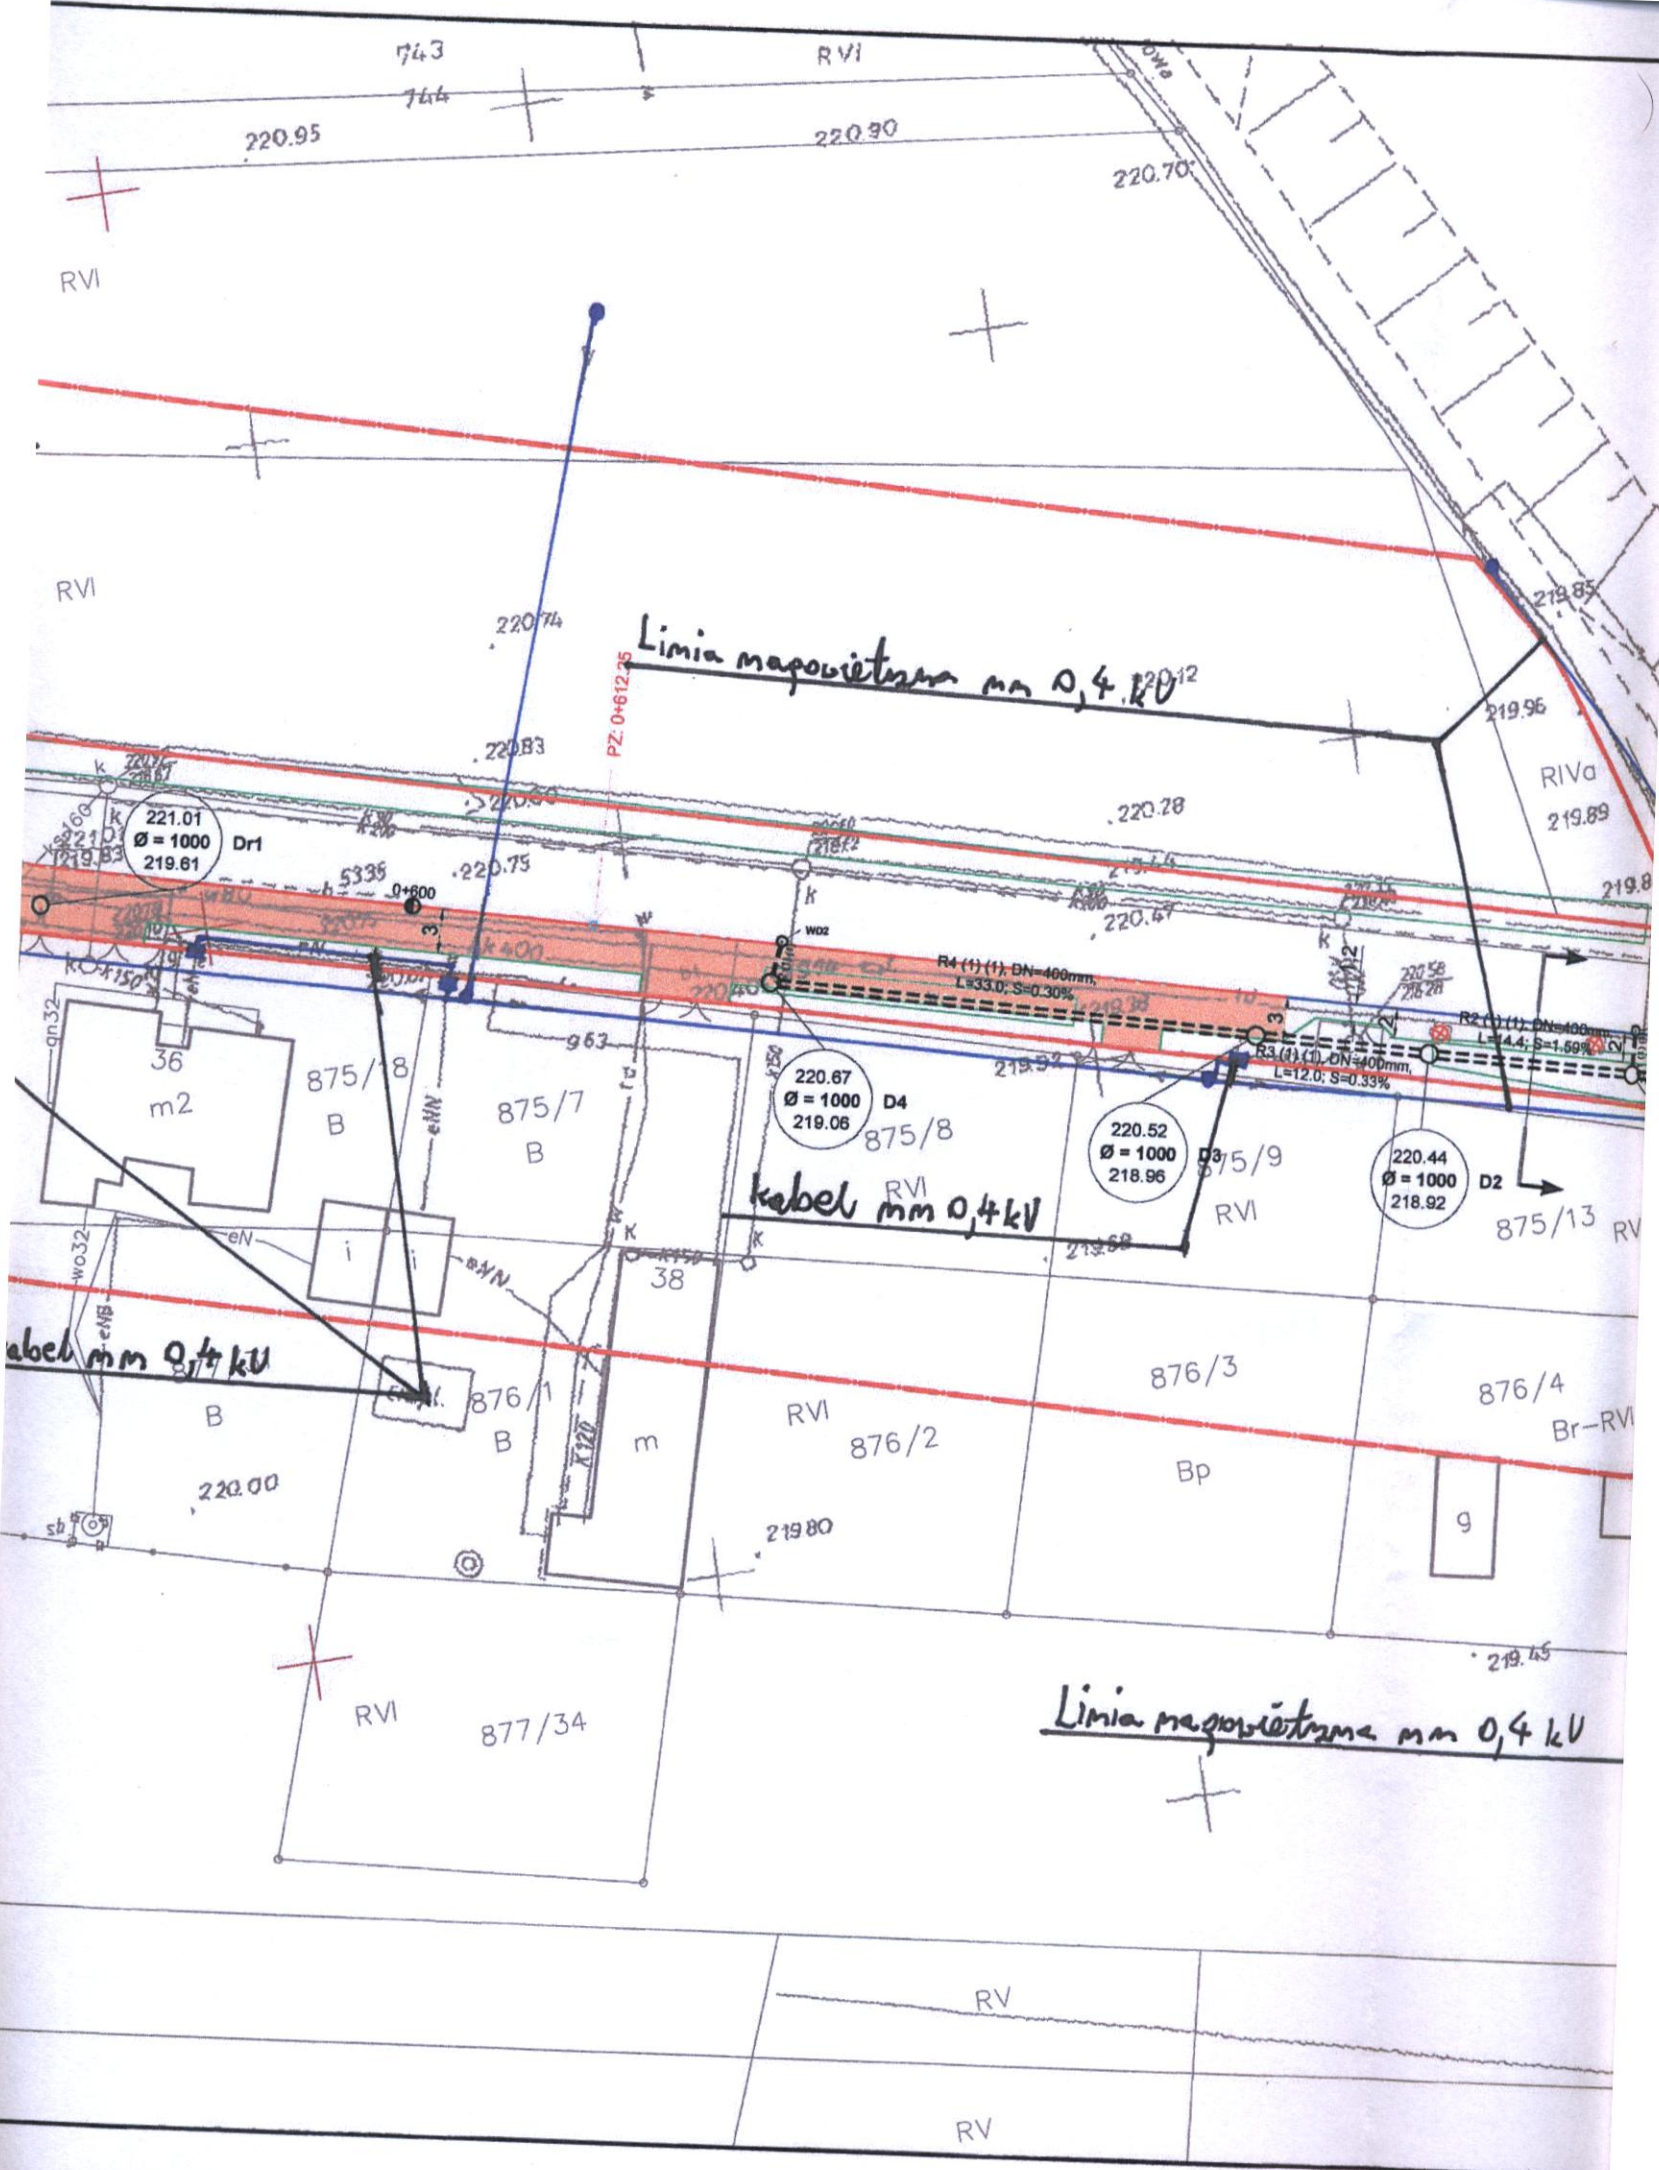

MAPA DO CELÓW PROJEKTOWYCH

SKALA 1:500

Województwo: wielkopolskie

Powiat: ostrzeszowski

Jednostka ewidencyjna: 301807_5, Ostrzeszów - o
(identyfikator, nazwa)

Obręb ewidencyjny: 301807_5.0012, Ostrzeszów Pus
(identyfikator, nazwa obrębu)

Oznaczenie kancelaryjne zgłoszenia pracy geodezyjnej

Numer księgi robót wykonawcy: 331g/2015

Nazwa układu współrzędnych prostokątnych płaskich


Nazwa układu wysokości: "Kronsztad"

Siatka krzyży w układzie "2000" strefa 6:

Sekcja: 6.155.20.08.4.2, 6.155.20.08.4.4, 6.155.20.08.4.6



Obszar aktualizacji:

Ostrów Wielkopolski, dnia: 29 grudnia 2015r.

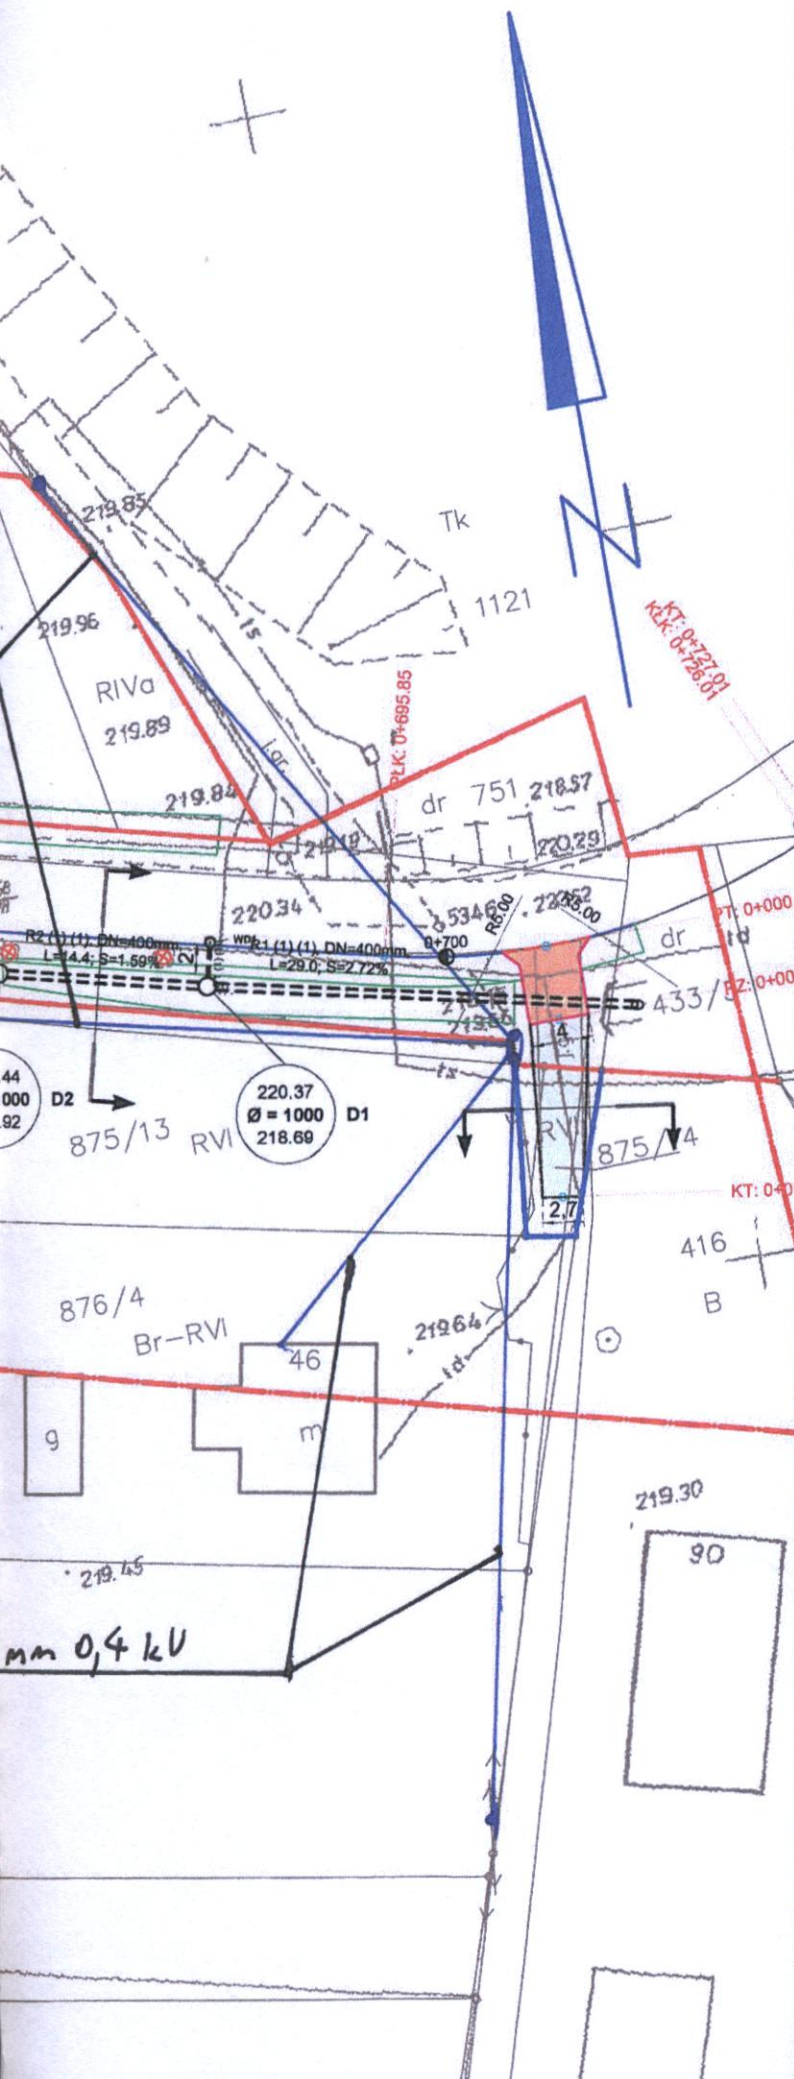

WYKONAWCA

klauzula PODGIK

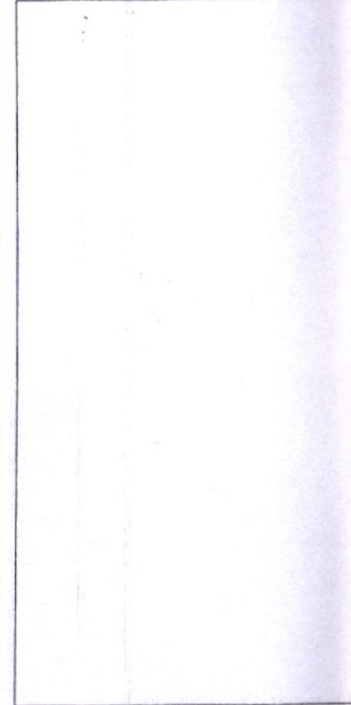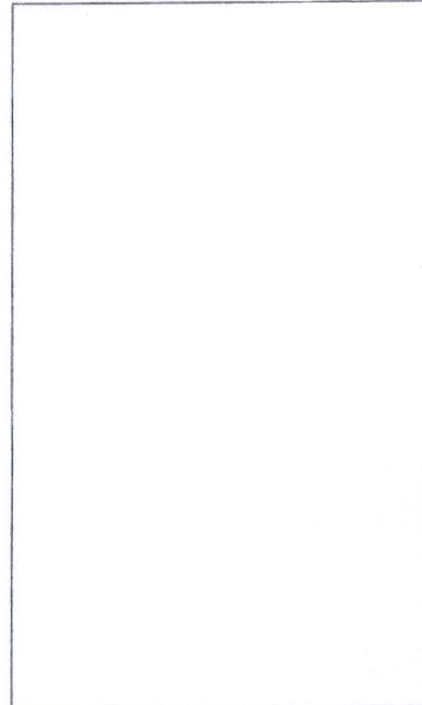

Informacje o służebnościach gruntowych mających wpływ na zagospodarowanie gruntów, zlokalizowanych w granicach projektowanej inwestycji: nie badano.

PROJEKTOWYCH

1:500

Ostrzeszów – obszar wiejski

Ostrzeszów Pustkowie

pracy geodezyjnej: GG.6640.2146.2015

g/2015

kątnych płaskich: "2000" strefa 6

d"

efa 6:

3.4.4, 6.155.20.09.3.3,

ia 2015r.

DGiK

Legenda:



naw. z czerwonej kostki betonowej gr. 8cm
chodnik / ścieżka rowerowa, zjazd



naw. z szarej kostki betonowej gr. 8cm
chodnik



naw. tłuczniowa



krawężnik najazdowy 15x22cm +6cm



krawężnik najazdowy 15x22cm +2cm



krawężnik 15x30cm +12cm



krawędź zjazdu



obrzeże chodnikowe 8x30cm



proj. rów kryty rury/studnie



proj. wpusty deszczowe



miejsca przekrojów normalnych



drzewa do wycinki



proj. skarpa



linie rozgraniczające teren inwestycji
(granice pasa drogowego)



linie określające teren niezbędny
dla realizacji inwestycji

*Za zgodność
z oryginałem*



Miasto i Gmina Ostrzeszów
ul. Zamkowa 31
63-500 Ostrzeszów



PPID Kasałka
ul. Staroprzygodzka 25,
63-400 Ostrów Wielkopolski
tel. 607 335 657, 505 281 941

2001r. - 2016r.
- 15 lat -

Numer projektu - 442

AutoCAD Civil 3D - 343-45382590, 390-65304897, 388-46619288

Projekt budowlany

Budowa chodnika
na ulicy Łazurowej
w m. Ostrzeszów Pustkowie

styczeń 2016r.

2.0

PLAN SYTUACYJNY

SKALA 1:1000

PROJEKTANT

mgr inż. Marcin Kasałka
WKP/0305/POOD/11

SPRAWDZAJĄCY

ASYSTENCI

inż. Rafał Bober

mgr inż. Tomasz Dryjański



GEODEZJA

geodezja@geodezjaostrów.pl
tel. 503 727 462

Ostrzeszów, dnia 19.04.2016 r.

PRACOWNIA PROJEKTOWA
INFRASTRUKTURY DROGOWEJ
MARCIN KASAŁKA

ul. Staroprzygodzka 25
63-400 Ostrów Wlkp.

W odniesieniu do pisma nr 442/mk/03b dnia 12.04.2016 r. Wodociągi Ostrzeszowskie Sp. z o.o. w Ostrzeszowie uzgadniają projekt: „Budowa chodnika na ulicy Lazurowej w m. Ostrzeszów Pustkowie” z następującymi uwagami:

- przed budową chodnika Wodociągi Ostrzeszowskie Sp. z o.o. dokonają sprawdzenia i ewentualnej wymiany istniejących urządzeń wodociągowych i kanalizacyjnych,
- nie zezwala się na odprowadzanie ścieków deszczowych i wód roztopowych do istniejącej kanalizacji sanitarnej,
- w ulicy Lazurowej na wysokości dz. ew. 875/9 istnieje lokalna przepompownia ścieków. Wodociągi Ostrzeszowskie Sp. z o.o. nie zezwalają na naruszenie żelbetowej konstrukcji ww. przepompowni. Z uwagi na istniejące uzbrojenie podziemne również nie wykazane w projekcie, roboty ziemne na tym terenie należy wykonać ręcznie z zachowaniem szczególnej ostrożności. Grunt i istniejącą infrastrukturę techniczną na terenie pompowni należy przywrócić do stanu pierwotnego;
- roboty ziemne w pobliżu infrastruktury wodociągowej i kanalizacyjnej prowadzić ręcznie z zachowaniem szczególnej ostrożności;
- w miejscach zbliżeń do infrastruktury wodociągowej i kanalizacyjnej zachować wymagane przepisami odległości;
- koszty usunięcia ewentualnych kolizji, awarii oraz regulacji armatury do wysokości projektowanej nawierzchni ponosi wykonawca budowy chodnika;
- powiadomić Wodociągi Ostrzeszowskie Sp. z o.o. o budowie chodnika co najmniej 7 dni przed rozpoczęciem tych robót.
- niniejsze uzgodnienie zastępuje uzgodnienie nr NT-4/421/04/16 z dnia 16.03.2016 r.

PRZEWIDZIANY PRZEDSIĘWZYMCA
Adam Noculak

MAPA DO CELÓW PROJEKTOWYCH

SKALA 1:500

Województwo: wielkopolskie
Powiat: ostrzeszowski
Jednostka ewidencyjna: 301807_5, Ostrzeszów - obszar wiejski
Identyfikator, nazwa
Obszar ewidencyjny: 301807_5.0012, Ostrzeszów Pustkowie
Identyfikator, nazwa obszaru
Oznaczenie kancelaryjne zgłoszenia pracy geodezyjnej: GG.6640.214.6.2015
Numer księgi robót wykonawcy: 331g/2015
Nazwa układu współrzędnych prostokątnych płaskich: "2000" sfera 6
Nazwa układu wysokości: "Kronsztad"
Siatka krzyży w układzie "2000" sfera 6:
Sektora: 6.155.20.08.4.2, 6.155.20.08.4.4, 6.155.20.09.3.3,
Obszar aktualizacji:
Ostrów Wielkopolski, dnia: 29 grudnia 2015r.

WYKONAWCA

Klauzula PODZK

GEODEZJA
ul. Powstańca Listopadowego 16
63-400 Ostrów Wielkopolski
tel. 503-712-74-62
NIP: 622-228-87-93 R.N. 300143747

GEODETA UPRAWNIOWY
mgr inż. Maciej Kłakulak
UDP: 4103, inż. 19537
tel. 303 12174 32

WODOCIĄGI OSTRZESZOWSKIE
Spółka z o.o. w Ostrzeszowie
ul. Kościuszki 19 b, kod 63-500
tel. 732-00-16

Uzgodnienie dnia 19.04.2016r.

Przedłożony projekt

Uzgadnia się z następującymi uwagami:

uzgodniono pisemnie
z 19.04.2016r.

insp. ds. technicznych

mgr inż. Barbara Czwardon

Informacje o studiach gruntowych mających wpływ na zagospodarowanie gruntów, zlokalizowanych w granicach projektowanej inwestycji nie badano.

Legenda:

- chodnik z ruchem rowerowym i jazdy - kostka bet. czerwona
- chodnik do przejeżdżenia
- chodnik - kostka bet. szara
- zjazd - tłuczeń
- krawężnik najazdowy 15x22cm +6cm
- krawężnik najazdowy 15x22cm +2cm
- krawężnik 15x30cm +12cm
- krawężnik zjazdu
- obrzeża chodnikowe 8x30cm

proj. rów kryty
proj. wpusty deszczowe z przykanałkiem

miejsca przekrojów normalnych

drzewa do wycinki
proj. skarpa

ogrodzenia posesji

linie rozgraniczające teren inwestycji (granice pasa drogowego)
linie określające teren niezbędny dla realizacji inwestycji



Miasto i Gmina Ostrzeszów
ul. Zamkowa 31
63-500 Ostrzeszów



PPID Kasaika
ul. Staroprzyszłość 25,
63-400 Ostrów Wielkopolski
tel. 807 335 857, 505 281 941

Numer projektu - 442

AutoCAD Chł 3D - 343-45382500, 380-6304897, 388-46818288

marzec 2016r.

Budowa chodnika
na ulicy Lazurowej
w m. Ostrzeszów Pustkowie

2.0

SKALA 1:500

mgr inż. Marcin Kasaika
WKP/0303/POD/11

inż. Rafał Bober

mgr inż. Tomasz Dryjański



Za zgodność
z oryginałem



Orange Polska S.A.
Domena Hurt
Dostarczanie i Serwis Usług, Ewidencja i Standardy Infrastruktury
Wydział Ewidencji i Zarządzania Danymi o Infrastrukturze Wrocław
Adres do korespondencji:
ul. Purkyniego 2, 50-155 Wrocław
tel.: 71 347 05 06; fax: 71 347 07 23

Pracownia Projektowa Infrastruktury Drogowej
Marcin Kasalka
ul. Staroprzygodzka 25
63-400 Ostrów Wielkopolski

Wrocław, 24 marca 2016r.

Numer pisma: TODDWA-KL.2110-16481/16/DB

Temat: uzgodnienie trasy budowy chodnika ul. Lazurowa w m. Ostrzeszów Pustkowie.

Szanowni Państwo,

informujemy, że uzgadniamy trasę budowy chodnika ul. Lazurowa w m. Ostrzeszów Pustkowie. Przy realizacji procesu budowy wymagane jest spełnienie następujących uwarunkowań, które są integralną częścią uzgodnienia:


1. Wykonawca jest zobowiązany zgłosić do ORANGE POLSKA S.A. prace w strefie sieci telekomunikacyjnej min. na 14 dni przed przystąpieniem do robót, powołując się na numer przedmiotowego pisma. Tryb i zasady zgłoszenia dostępne są na stronie: www.orange.pl/wniosek nadzor. Wykonywanie prac na sieci ORANGE POLSKA S.A. bez zgłoszenia jest naruszeniem własności ORANGE POLSKA S.A. i będzie zgłaszane organom ścigania. Powiadomienie powinno zawierać nazwę i adres wykonawcy prac oraz telefon kontaktowy. Pismo należy kierować na adres:
ORANGE POLSKA S.A.
Obsługa Techniczna Klienta we Wrocławiu
Wydział Utrzymania Usług i Infrastruktury
ul. Purkyniego 2
50-155 Wrocław
fax 71 347 07 23
2. Roboty budowlane – montażowe w obrębie sieci telekomunikacyjnej wykonywać zgodnie z normami i przepisami obowiązującymi w budownictwie łączności ręcznie i pod nadzorem upoważnionego przedstawiciela ORANGE POLSKA S.A. Dostarczanie i Serwis Usług Obsługi Technicznej Klienta we Wrocławiu;
3. Lokalizację podziemnych urządzeń telekomunikacyjnych w terenie należy potwierdzić za pomocą przekopów kontrolnych, a w przypadku odkrycia w trakcie robót ziemnych urządzeń nienaniesionych na planie należy je zabezpieczyć i powiadomić użytkownika oraz inspektora nadzoru;
4. Na etapie wykonywania prac, istniejącą infrastrukturę telekomunikacyjną należy zabezpieczyć wytrzymałościowo oraz przed uszkodzeniem i przesunięciem ochronnymi rurami dwudzielnymi grubościennymi przez całą jego szerokość. Projektowane obrzeża betonowe krawężniki usytuować poza strefą urządzeń telekomunikacyjnych. Dodatkowe szczegóły zabezpieczenia ustalić na roboczo z naszym przedstawicielem – Jarosław Sieroń, tel. 62 736 78 78, 502 435 986. Koszty zabezpieczenia ponosi naruszający stan istniejący;

*Za zgodność
z oryginałem*

5. W przypadku zmiany rzędnych terenu należy wyregulować poziom ram studni do projektowanej niwelety. Zachować normatywne przykrycie kanalizacji teletechnicznej;
6. Miejsca zbliżeń i skrzyżowań oraz elementy zanikowe sieci telekomunikacyjnej przed ich zasypaniem podlegają obowiązkowi zgłoszenia użytkownikowi, tj. Wydział Utrzymania Usług i Infrastruktury w Kaliszu Aleja Wolności 7 tel. 62 736 78 78, 502 435 986;
7. Po zakończeniu prac inwestor jest zobowiązany do pisemnego zgłoszenia z 14-dniowym wyprzedzeniem – na adres podany w punkcie 1 niniejszego pisma – wykonane zadanie do odbioru technicznego w zakresie miejsc kolizyjnych z sieciami teletechnicznymi oraz otrzymania pisemnej akceptacji w formie protokołu odbioru lub notatki służbowej;
8. W przypadku uszkodzenia infrastruktury teletechnicznej, w szczególności w wyniku niedotrzymania wymagań i warunków określonych w niniejszym dokumencie, ORANGE POLSKA S.A. obciąży sprawcę pełnymi kosztami naprawy oraz odszkodowaniem za straty związane między innymi z wypłaconymi bonifikatami i karami, wynikającymi z zawartych przez ORANGE POLSKA S.A. umów z klientami, a także innymi karami administracyjnymi.
Łączna wysokość roszczeń ORANGE POLSKA S.A., w stosunku do sprawcy uszkodzenia, może sięgać nawet kwoty kilkuset tysięcy złotych polskich;
9. Niniejsze uzgodnienie ważne jest jeden rok od daty jego wydania.

ORANGE POLSKA S.A. Wydział Ewidencji i Zarządzania Danymi o Infrastrukturze Wrocław otrzymał do celów służbowych 1 egz. planu z przedmiotowego uzgodnienia.

Z poważaniem

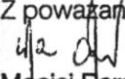
Maciej Barecki

Kierownik Wydziału Ewidencji
i Zarządzania Danymi o Infrastrukturze Wrocław

Załącznik: 1 egz. planu sytuacyjnego

*Za zgodność
z oryginałem*

ÓW PROJEKTOWYCH

ALA 1:500

5, Ostrzeszów - obszar wiejski

012, Ostrzeszów Pustkowie

enia pracy geodezyjnej: GG.6640.2146.2015
331g/2015

ostokątnych płaskich: "2000" strefa 6
sztao"

" strefa 6:


20.08.4.4, 6.155.20.09.3.3,

rudnia 2015r.

la PODGIK

Legenda:

 naw. z czerwonej kostki betonowej gr. 8cm
chodnik / ścieżka rowerowa, zjazdu

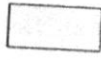 naw. z szarej kostki betonowej gr. 8cm
chodnik

 naw. tłuczniowa

 krawężnik najazdowy 15x22cm +6cm

 krawężnik najazdowy 15x22cm +2cm

 krawężnik 15x30cm +12cm

 krawędź zjazdu

 obrzeże chodnikowe 8x30cm

 proj. rów kryty rury/studnie

 proj. wpusty deszczowe

 A A miejsca przekrojów normalnych

 drzewa do wycinki

proj. skarpa

 linie rozgraniczające teren inwestycji
(granice pasa drogowego)

 linie określające teren niezbędny
dla realizacji inwestycji

Orange Polska S.A.

Dostarczanie i Serwis Usług
Wydział Ewidencji i Zarządzania Danymi
o Infrastrukturze 2 - Wrocław

ul. Purkyniego 2, 50-155 Wrocław

TODDIA - VI. 2010 -

Danuta Bartnicka

Wydział Ewidencji i Zarządzania Danymi

Miasto i Gmina Ostrzeszów

ul. Zamkowa 31

63-500 Ostrzeszów



PPID Kasalka

ul. Staroprzygodzka 25,
63-400 Ostrów Wielkopolski
tel. 607 335 657, 505 281 941

Numer projektu - 442

AutoCAD Civil 3D - 343-45382590, 390-65304897, 388-46619288

Za zgodność
z oryginałem



GEODEZJA

geodezjo@geodezjostrów.pl
tel. 503 727 462

n wpływ na
inicach

Projekt budowlany

Budowa chodnika
na ulicy Lazurowej
w m. Ostrzeszów Pustkowie

styczeń 2016r.

PLAN SYTUACYJNY

2.0

SKALA 1:1000

PROJEKTANT mgr inż. Marcin Kasalka
WKP/0305/POOD/11

SPRAWDZAJĄCY

ASYSTENCI

inż. Rafał Bober

mgr inż. Tomasz Dryjański



Netia SA
02-822 Warszawa, ul. Poleczki 13

Katowice, 2016-03-14

Adres do korespondencji:
Netia SA
Dział Utrzymania Infrastruktury Sieciowej
Okręg Południe
40-265 Katowice, ul. Murckowska 18
tel. +48 22 352 6465
fax +48 22 352 6704

**Pracownia Projektowa Infrastruktury
Drogowej Marcin Kasałka
Ul. Staroprzygodzka 25
63-400 Ostów Wielkopolski**

Nasz znak: E/S/16/0516/PT
Wasz znak: 442/mk/02

Uzgodnienie branżowe

Dotyczy: Budowa chodnika na ulicy Łazurowej w m. Ostrzeszów Pustkowie.

W odpowiedzi na pismo z dnia 04.03.2016 firma TEL-GIS Services s.c. w imieniu Działu Utrzymania Infrastruktury Sieciowej Netia SA., zwraca po uzgodnieniu plan sytuacyjny dotyczący: uzgodnienia wskazanego terenu. Plany uzgadnia się bez uwag w zakresie zaznaczonym na załączonych mapach. Informujemy, że na przedmiotowym terenie Firma Netia S.A. nie posiada sieci. Uzgodnienie ważne jest jeden rok.

Załącznik:

1. uzgodniony plan sytuacyjny.

Z poważaniem
1 Ogł. F. 195

TEL-GIS
SERVICES S.A.

*Za zgodność
z oryginałem*

ALA 1:500

012, Ostrzeszów Pustkowie

rostokątnych płaskich: "2000" strefa 6
szwad











"strefa 6:

20.08.4.4, 6.155.20.09.3.3,

rudnia 2015r.

ula PODGiK

Legenda:

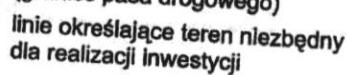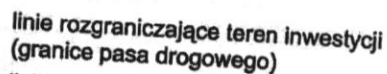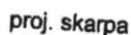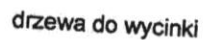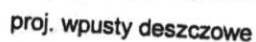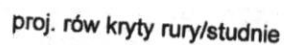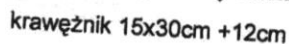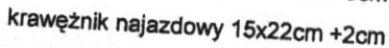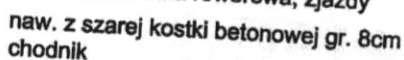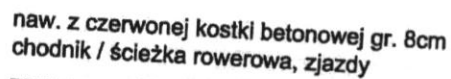

TEL-GIS SERVICES S.C.


43424000 2 3352

MSP-007

Tel. 021-421 203

EIS/1C/0516/7

Thy.

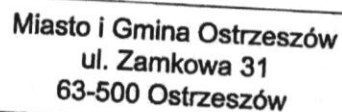

ul. Staroprzygodzka 25,
63-400 Ostrów Wielkopolski
tel. 607 335 657, 505 281 941

Numer projektu - 442

AutoCAD Civil 3D - 343-45382590, 390-65304897, 388-46619288

Budowa chodnika
na ulicy Łazurowej
w m. Ostrzeszów Pustkowie

styczeń 2016r.

2.0

SKALA 1:1000

PROJEKTANT

mgr inż. Marcin Kasalka
WKP/0305/POOD/11

SPRAWDZAJĄCY

inż. Rafał Bober

mgr inż. Tomasz Dryjański

Za zgodność
z oryginałem



GEODEZIA

geodezjo@geodezjoostrow.pl
tel 503 727 462

ch wpływ na anicach

GG.6630. 43 .2016

(Oznaczenie kancelaryjne sprawy)

Ostrzeszów , dnia
(Miejscowość)

06.04.2016r.
(Data)

ODPIS

PROTOKÓŁ Nr 43
z posiedzenia narady koordynacyjnej

Na podstawie art. 7d pkt 2 oraz art. 28b ustawy z dnia 17 maja 1989 r.
- Prawo geodezyjne i kartograficzne (Dz. U. z 2015 r. poz. 520),
w dniu 06.04.2016r. w Starostwie Powiatowym w Ostrzeszowie,
(Data) (Nazwa jednostki, adres przeprowadzenia narady koordynacyjnej)
ul. Zamkowa 31, 63-500 Ostrzeszów

przeprowadzono naradę koordynacyjną.

Naradzie koordynacyjnej przewodniczył:

Zofia Nieruchalska

(Imię i nazwisko przewodniczącego narady)

Geodeta Powiatowy

(Stanowisko służbowe przewodniczącego narady)

działający¹ z upoważnienia Nr

05/2014 z dn. 17.02.2014r.

wydanego przez

Starostę Ostrzeszowskiego

(Nazwa organu wydającego upoważnienie)


I. Przedmiot narady koordynacyjnej:

Oznaczenie kancelaryjne wniosku o uzgodnienie usytuowania projektowanej sieci uzbrojenia terenu	GG.6630. 43 .2016
Rodzaj projektowanej sieci uzbrojenia terenu	Sieć kanalizacyjna
Położenie projektowanej sieci uzbrojenia terenu	Ostrzeszów Pustkowie, dz. 873
Imię i nazwisko oraz inne dane identyfikujące wnioskodawcę	Pracownia Projektowa Infrastruktury Drogowej Marcin Kasalka ul. Staroprzygodzka 25 63-400 Ostrów Wlkp.

*Za zgodność
z oryginałem*

¹ Niepotrzebne skreślić

II. Uczestnicy narady koordynacyjnej:

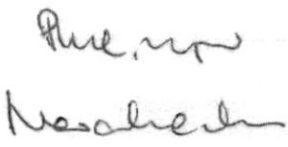Imię i nazwisko uczestnika	Oznaczenie reprezentowanych podmiotów lub informacja o przyczynach uczestnictwa w naradzie	ODPIS
Specjalista techniczny Krystian Kokot	POLSKA SPÓŁKA GAZOWNICTWA Polska Spółka Gazownictwa sp. z o.o. ul. M. Kasprzaka 25, 01-224 Warszawa Oddział w Poznaniu Rejon Dystrybucji Gazu w Kępnie ul. Graniczna 6, 63-600 Kępno tel. 62 791 22 60 faks 62 791 22 61 NIP 525 24 96 411 KRS 0000374001 REGON 142739519	
Insp. ds. technicznych mgr inż. Barbara Czwardon	OSTACZKA WISNIE sp. z o.o. ul. Kucelutski 19 b 62-800 Ostrów Wielkopolski tel. 62 782 28 10 energa	
Inżynier ds. Dokumentacji Energetycznej Michał Duszyński	operator ENERGA-OPERATOR SA Oddział w Kaliszu Rejon Dystrybucji w Ostrowie Wielkopolskim ul. Zamenhofs 2 63-400 Ostrów Wielkopolski tel. 48 62 737 82 80 fax 48 62 736 48 91 NIP 0000033455	
St. Koordynator ds. Nadzoru Sieci Miejscowych Zygmunt Boczar	TELES Spółka Cywilna 53-137 Wrocław, ul. Wiśniowa 36A tel. 071 780-55-80, fax 071 780-44-90 NIP 899-00-14-398, REGON 930212297 Konto: 39102052420000290201554711	Nahie
SPECJALISTA ds. eksploatacji oświetlenia Szymon Kubiak	OŚWIETLENIE Uliczne i Drogowe Spółka z o.o. 62-800 KALISZ, ul. Wodławska 71A tel. 598 52 70, 71, fax (02) 598 52 74 (7)	
	Wielkopolska Sieć Szerokopasmowa Spółka Akcyjna ul. Wierzbowa 84, Wysogotowo (5) 62-081 Przeźmierowo Regon 301253700, NIP 7781467505	

Za zgodność
z oryginałem

III. Stanowiska uczestników narady/uwagi i zalecenia dotyczące zgłoszonych wniosków:

Imię i nazwisko uczestnika	Stanowiska uczestników narady/ Uwagi i zalecenia	ODPIS
GG.6630.43.2016		
Specjalista techniczny Krystian Kokot	Zgodnie z załącznikiem	
Insp. ds. technicznych mgr inż. Barbara Czwardon	Przedłożyć projekt do uzgodnienia w Nadzórce Ostrowskiej.	
Inżynier ds. Dokumentacji Energetycznej Michał Duszyński	ENERGA – OPERATOR SA ODDZIAŁ W KALISZU REJON DYSTRYBUCJI W OSTROWIE WIELKOPOLSKIM Uzgodnion lokalizację projektowanych obiektów w odniesieniu do istniejącej infrastruktury elektroenergetycznej Szczegółowy przebieg kabli ustalić w terenie na podstawie wykopów próbnych. Urządzenia nadziemne zinventaryzować w terenie. Szczegółowe trasy kabli abonenckich i przyłączy kablowych uzgodnić z właścicielami. Przystąpieniem do robót budowlanych przebieg projektowanych urządzeń uzgodnić na roboczo w RD Ostrow Wielkopolski. W miejscach bezpośrednich zbliżeń i skrzyżowań z infrastrukturą kablową prace prowadzić ręcznie z zachowaniem szczególnej ostrożności po uprzednim powiadomieniu RD Ostrow Wielkopolski. Na czas wykonania robót (w szczególności przy wykopach szerszych niż 0,6m) występujące kable elektroenergetyczne zabezpieczyć przez obsunięciem. Kolizje i zbliżenia wykonać zgodnie z obowiązującymi przepisami i normami. Kolizje po wykonaniu podlegają odbiorowi przez RD Ostrow Wielkopolski. Zmiany trasy lub lokalizacji projektowanych urządzeń podlega ponownemu uzgodnieniu. Nie wyklucza się występowania w obrębie projektowanych urządzeń niezinventaryzowanych sieci elektroenergetycznych. Ewentualne koszty związane z uszkodzeniem kabli w czasie prac oraz w terminie 1 roku od czasu montażu nowych urządzeń obciążają wykonawców prac.	
St. Koordynator ds. Nadzoru Sieci Miejscowych Zygmunt Boczar	Zgodnie z 21 skierowaniem wyprzedzeniem rozpoczęcie robót do Net'a S.A.	
SPECJALISTA ds. eksploatacji oświetlenia Szymon Kubiak	bez uwagi	
Kierownik Nadzoru	Zgodnie z załącznikiem	





Za zgodność
z oryginałem

IV. Na naradzie koordynacyjnej, pomimo zawiadomienia, nie stawili się:

Imię i nazwisko uczestnika	Oznaczenie reprezentowanych podmiotów lub informacja o przyczynach uczestnictwa w naradzie
Łukasz Mięka Tomasz Bartecki Mariusz Dziedzic	G.EN. GAZ ENERGIA Sp. z o.o. Oddział w Twardogórze
Janusz Wesołowski	GAZ-SYSTEM Oddział w Poznaniu
Rafał Wręczycki Paweł Frąszczak Danuta Bartnicka	Orange Polska S.A.
Roman Wolniak	TK TELEKOM
Wiesław Dombek	Wydział Zarządzania Drogami Powiatowymi
Sławomir Kuchta	ZEC Ostrzeszów
Generalna Dyrekcja Dróg Krajowych i Autostrad- Kalisz	
Generalna Dyrekcja Dróg Krajowych i Autostrad- Poznań	
PKP S.A.	
PKP ENERGETYKA S.A.	
PKP PLK S.A.	
PKP Utrzymanie Sp. z o.o.	
Miasto i Gmina Ostrzeszów	
Wielkopolski Urząd Ochrony Zabytków w Poznaniu Delegatura w Kaliszu	
Wojewódzki Zarząd Dróg Wojewódzkich	
Marcin Kasałka	Pracownia Projektowa Infrastruktury Drogowej
Radosław Jackowski	„GAZBUD”

Za zgodność
z oryginałem

V. Podpisy osób uczestniczących w naradzie koordynacyjnej

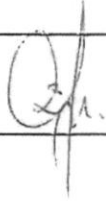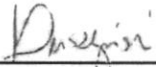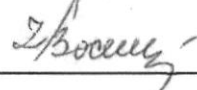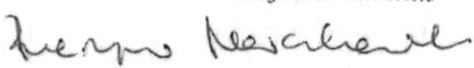Imię i nazwisko uczestnika	Podpis	ODPIS
Specjalista techniczny		
Krystian Kokot		
Insp. ds. technicznych		
mgr inż. Barbara Gawron		
Inżynier ds. Dokumentacji Energetycznej		
Michał Duszyński		
St. Koordynator ds. Nadzoru Sieci Miejscowych		
Zygmunt Boczar		
SPECJALISTA ds. eksploatacji oświetlenia		
Szymon Kubiak		
		

Ostrzeszów
(Miejscowość)

, dnia

06.04.2016r.

(Data)

GG.6630. 43 .2016

(Oznaczenie kancelaryjne sprawy)

z up. STAROSTY
Kierownik Wydziału Geodezji,
Kartografii, Katastru i
Gospodarki Nieruchomościami
Geodeta Powiatowy

mgr inż. Zofia Nieruchalska

Za zgodność
z oryginałem

Rejon Dystryktu Gazu w Kępnie

Rejon Dystryktu Gazu w Kępnie
ul. Chłopska 6 63-400 Kępno

UZGODNIENIE

Uzgodniono w zakresie:
- sieć gazową niskiego ciśnienia
- sieć gazową średniego ciśnienia
- sieć gazową wysokiego ciśnienia

UWAGA: GAZI Szybko i w sposób ciągły należy ustalić na podstawie przekopów próbnych. W miejscach zbliżeń do sieci gazowej zachować wymagane przepisami odległości. Skrzyżowania z siecią gazową wykonywać zgodnie z obowiązującymi przepisami. Roboty ziemne w obrębie sieci gazowej wykonywać ręcznie. Roboty prowadzone w obrębie sieci gazowej zgłaszać do Rejonu Dystryktu Gazu w Kępnie. Regulacja wysokości armatury, sieci gazowej przy użyciu elementów jest wliczona w koszt inwestora.

Data: podpis:

WAŻNOŚĆ UZGODNIENIA 2 LATA

Za zgodność
z oryginałem



Wielkopolska Sieć Szerokopasmowa S.A.
ul. Wierzbowa 84
Wysogotowo, 62-081 Przeźmierowo

Warunki techniczne realizacji robót.

1. Szczegółowy przebieg sieci telekomunikacyjnej należy ustalić na podstawie przekopów próbnych.
2. Prace ziemne w miejscach skrzyżowań i zbliżeń z siecią WSS S.A. wykonywać ręcznie zgodnie z obowiązującymi przepisami, z należytą ostrożnością, zachowując normatywne odległości
Zabezpieczyć dwudzielnymi rurami grubościennymi na koszt Inwestora. Przed zasypaniem miejsca zabezpieczeń podlegają odbiorowi przez służby techniczne WSS S.A.
3. Przy natrafieniu w trakcie prowadzenia robót ziemnych na urządzenia WSS S.A. nie naniesione na podkład mapowy, należy je zabezpieczyć i powiadomić WSS S.A. (tel. 61 222 47 76, fax. 61 222 47 78) w celu ustalenia trybu dalszego postępowania.
4. Zobowiązuje się Inwestora i Wykonawcę robót do prowadzenia prac w sposób wykluczający możliwość powstania awarii sieci lub urządzeń WSS S.A. W przypadku uszkodzenia w trakcie prowadzenia robót, infrastruktury WSS S.A. należy ją zabezpieczyć i bezwzględnie powiadomić WSS S.A (tel. 61 222 47 76, fax. 61 222 47 78). Inwestor ponosi odpowiedzialność materialną i karną wynikającą z Kodeksu Cywilnego za spowodowanie uszkodzeń infrastruktury WSS S.A. w czasie wykonywania robót oraz za szkody , które mogłyby powstać w przyszłości na skutek przeprowadzonych robót.
5. Przed rozpoczęciem robót należy powiadomić pisemnie z 7 dniowym wyprzedzeniem WSS S.A. (adres: Wysogotowo, ul. Wierzbowa 84, 62-081 Przeźmierowo, tel. (61) 222 47 76, fax (61) 222 47 78, e-mail sekretariat@wsssa.pl.
6. W przypadku konieczności przebudowy lub przemieszczenia urządzeń telekomunikacyjnych WSS S.A., Inwestor opracuje dokumentację projektowo-kosztorysową, która musi być uzgodniona i zaakceptowana przez przedstawiciela WSS S.A. oraz zleci wykonanie robót firmie specjalistycznej na własny koszt.

*Za zgodność
z oryginałem*

PROJEKTOWYCH

1:500

w - obszar wiejski

W Pustkowie

geodezyjnej: GG.6640.2146.2015

plaskich: "2000" strefa 6

0.09.3.3,

adca się, że niniejszy dokument został opracowany w wyniku
geodezyjnych i kartograficznych, których rezultaty zawiera
t techniczny wpisany do ewidencji materiałów państwowego
zasobu geodezyjnego i kartograficznego.

STAROSTA OSTRZESZOWSKI

2016-352

identyfikator ewidencyjny materiału zasobu-operatu technicznego)

08. 2016

sta wpisanie operatu technicznego do ewidencji materiałów zasobu)

z up. STAROSTY

Geodeta w Wydziale Geodezji

(Imię, nazwisko i podpis nadzorca technicznego organu)

i Gospodarki Nieruchomościami

mgr inż. Justyna Cempel

Za zgodność
z oryginałem



GEODEZJA

geodezja@geodezjaostrow.pl
tel. 503 727 462

Legenda:

PROJEKTOWANY RÓW KRYTY



projektowana rura i studnia kanału deszcz.
ułożonego w ul. Lazurowej

27

punkt - geodezyjne opracowanie projektu

STAROSTA OSTRZESZOWSKI

Zgodnie z art. 28c ustawy z dnia 17 maja 1988 r. Prawo geodezyjne
i kartograficzne (Dz.U. z 2010 r. Nr 183 poz. 1287 ze zm.) poświadczam
się, że niniejsza dokumentacja projektowa była przedmiotem narady
koordynacyjnej przeprowadzonej w dniu

2016 -04- 0 6

(Data)

w Starostwie Powiatowym w Ostrzeszowie, ul. Zamkowa 31

GG.6630. 43 2016

Ostrzeszów

2016 -04- 0 8

(Znak sprawy)

z up. STAROSTY

Kierownik Wydziału Geodezji,

Kartografii i Katastru

(Podpis nadzorca technicznego organu)

Geodeta Powiatowy

mgr inż. Zofia Nieruchalska



Miasto i Gmina Ostrzeszów
ul. Zamkowa 31
63-500 Ostrzeszów



15 lat, 2001-2016

PPID Kasalka

ul. Staroprzygodzka 25,
63-400 Ostrów Wielkopolski
tel. 607 335 657, 505 281 941

Numer projektu - 442

AutoCAD Civil 3D - 343-45382590, 390-65304897, 388-46619288

Projekt budowlany

Budowa chodnika
na ulicy Lazurowej
w m. Ostrzeszów Pustkowie

styczeń 2016r.

2.0

PROJEKT USYTUOWANIA SIECI UZBROJENIA TERENU

SKALA 1:500

PROJEKTANT

mgr inż. Marcin Kasalka
WKP/0305/POOD/11

OPRACOWAŁ

inż. Rafał Bober

mgr inż. Tomasz Dryjański