


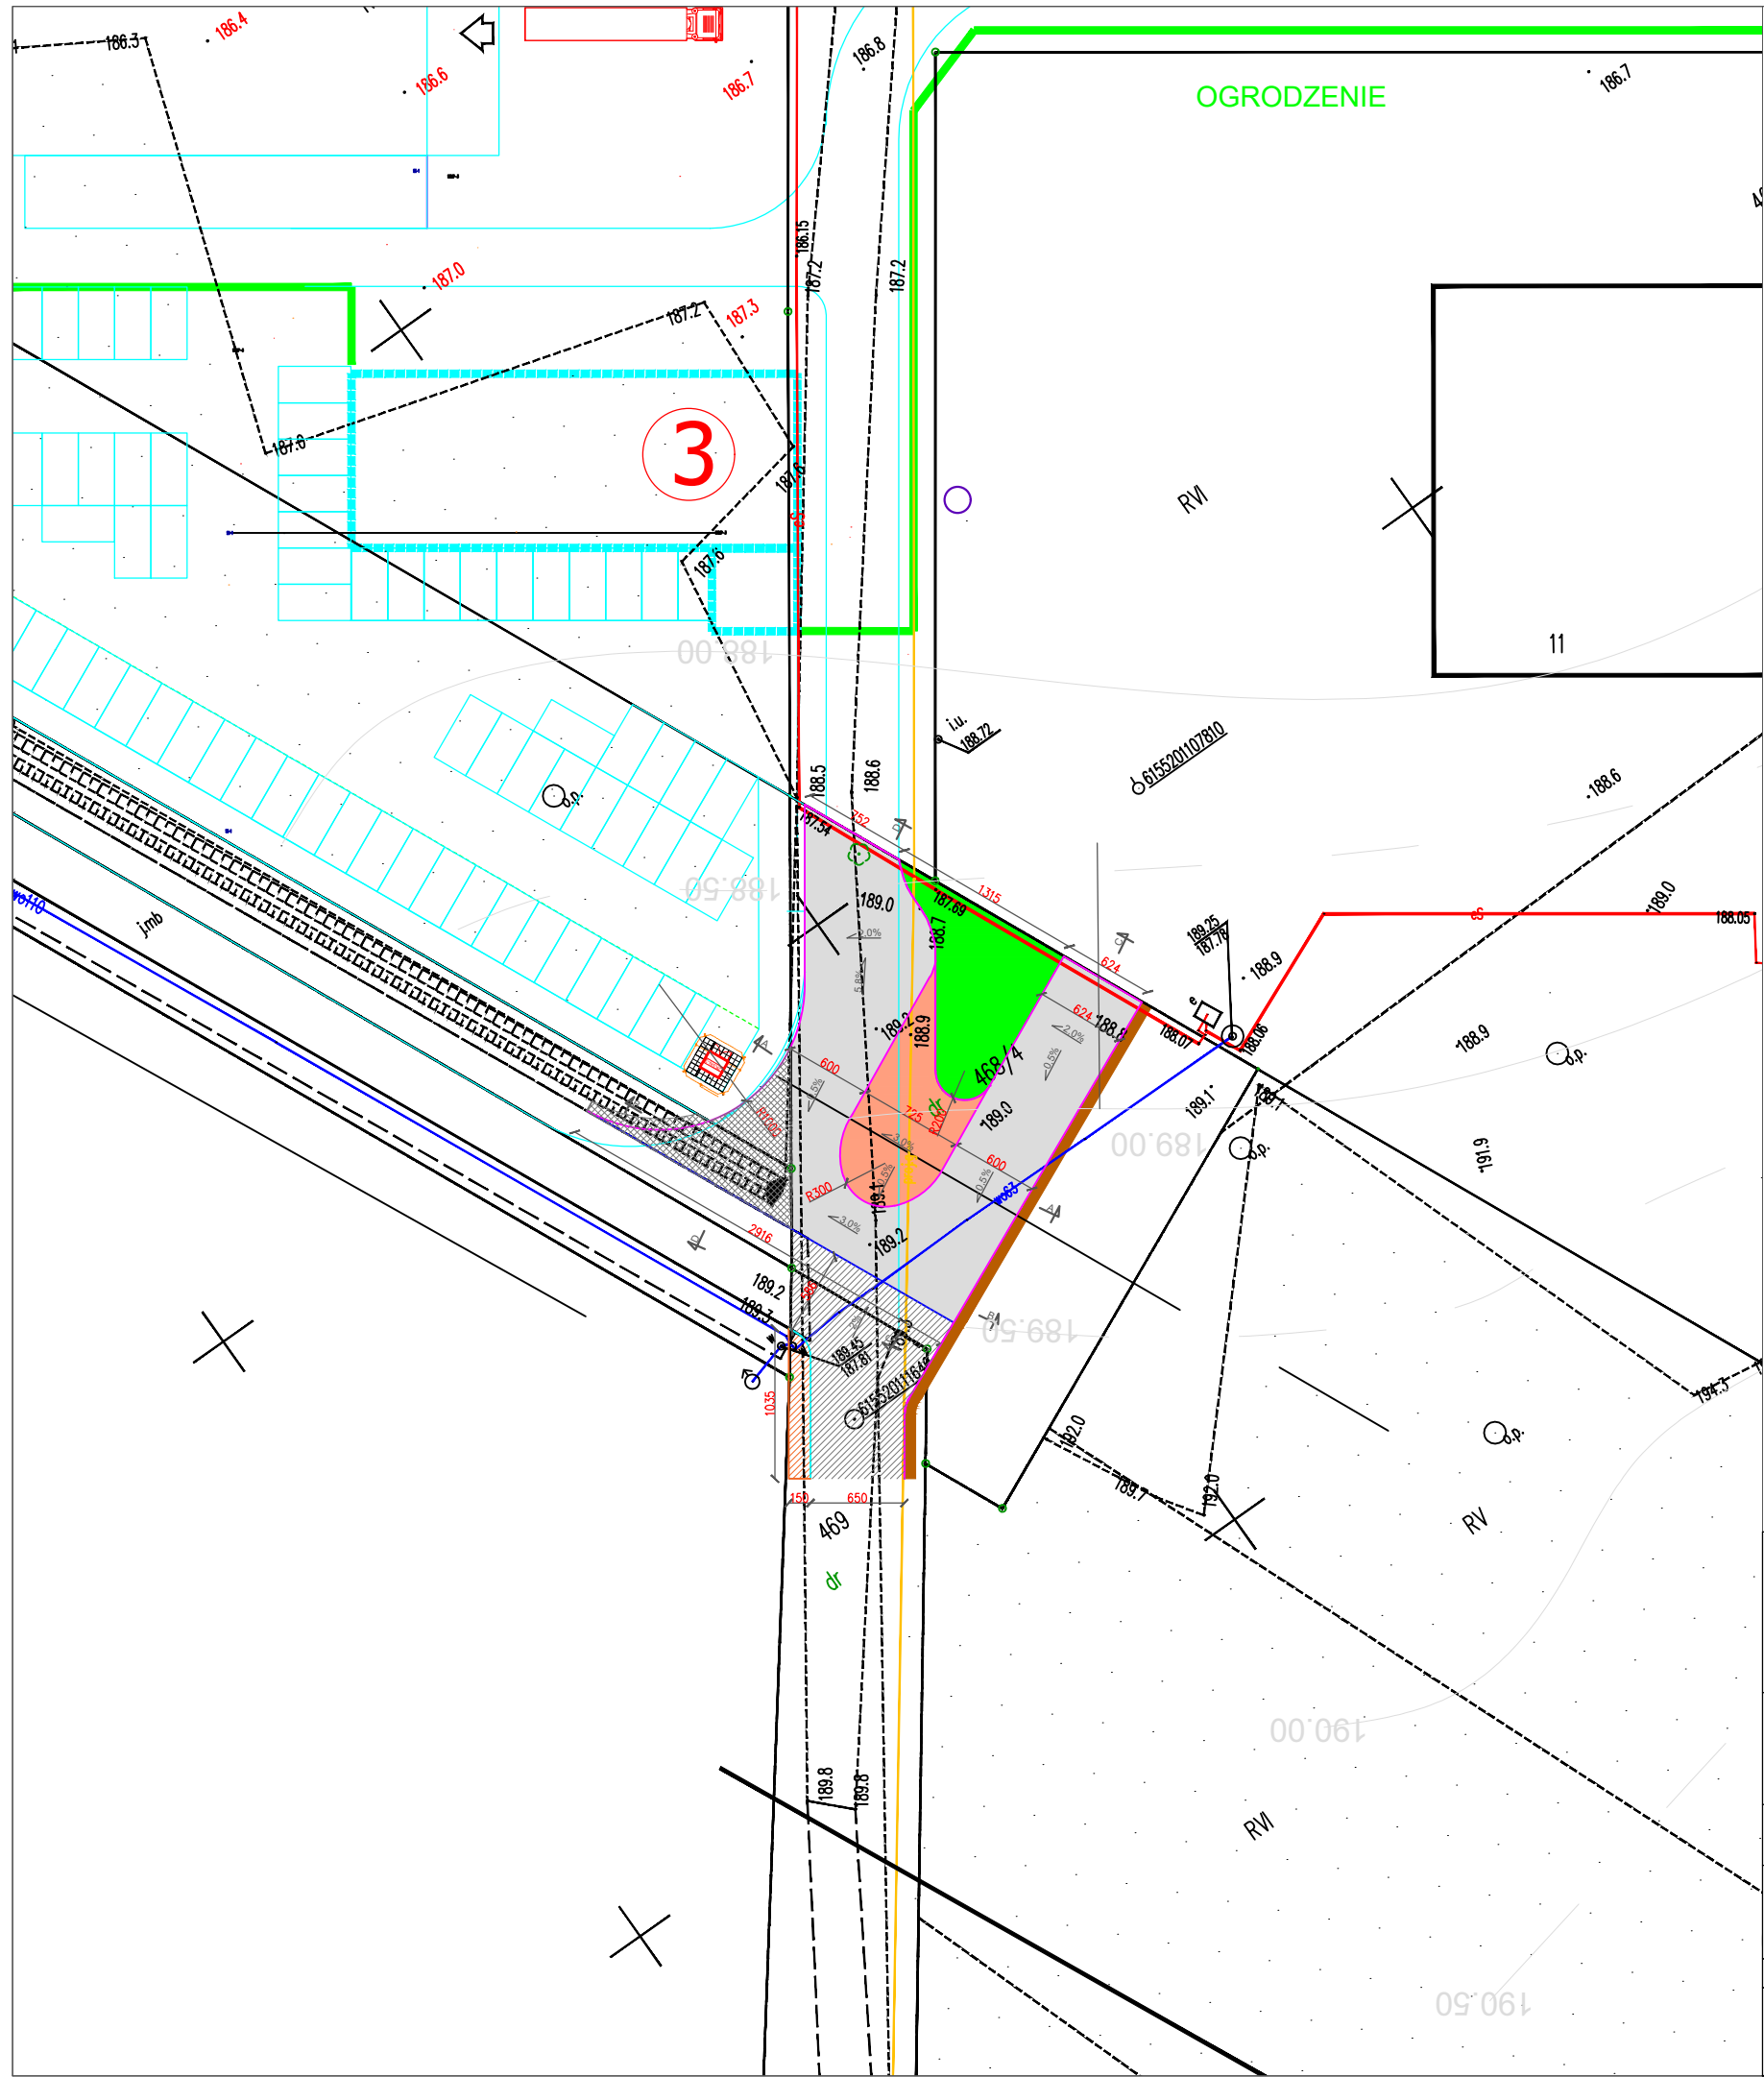

LEGENDA:

- PROJ. POBOCZE UTWARDZONE KRUSZYWEM
- PROJ. JEZDNI O NAWIERZCHNI BITUMCZNEJ
- PROJ. WYSPA O NAWIERZCHNI Z KOSTKI BETONOWEJ
- PROJ. ZIELENIEC

- FRAGMENT CHODNIKA DO PRZEBUDOWY
- FRAGMENT JEZDNI DO PRZEBUDOWY

- PROJ. OPORNIK BETONOWY 12X25 CM
- PROJ. KRAWIEŻNIK BETONOWY NAJAZDOWY 15X22 CM
- PROJ. KRAWIEŻNIK BETONOWY 15X30 CM ZE ŚW. + 12 CM
- PROJ. OBRZEŻE BETONOWE 8X30 CM

- FRAGMENT OBJĘTY OSOBNYM OPRACOWANIEM

NOVA-PROJECT SP. Z O.O. ul. Parkowa 25/70B 51-616 WROCŁAW		INWESTOR Miasto i Gmina Ostrzeszów ul. Zamkowa 31 63-500 Ostrzeszów	
PRZEBUDOWA UL. STREFOWEJ			Stadium: PB
Tytuł projektu: UL. STREFOWA (DROGA GMINNA) DZ. NR EW. 468/4, 469 OBRĘB ROJÓW			Branża: DROGOWA
PLAN ZAGOSPODAROWANIA TERENU			Kod archiwalny 478
Nazwa rys.: Funkcja Projektant			Data: wrzesień 2021
Imię i nazwisko dr inż. Maciej Wdowiak		Specjalność i nr uprawnień 5207/99/u konst.-bud. bez ograniczeń	Podpis
			Skala: 1:500
			Nr rys.: 2