


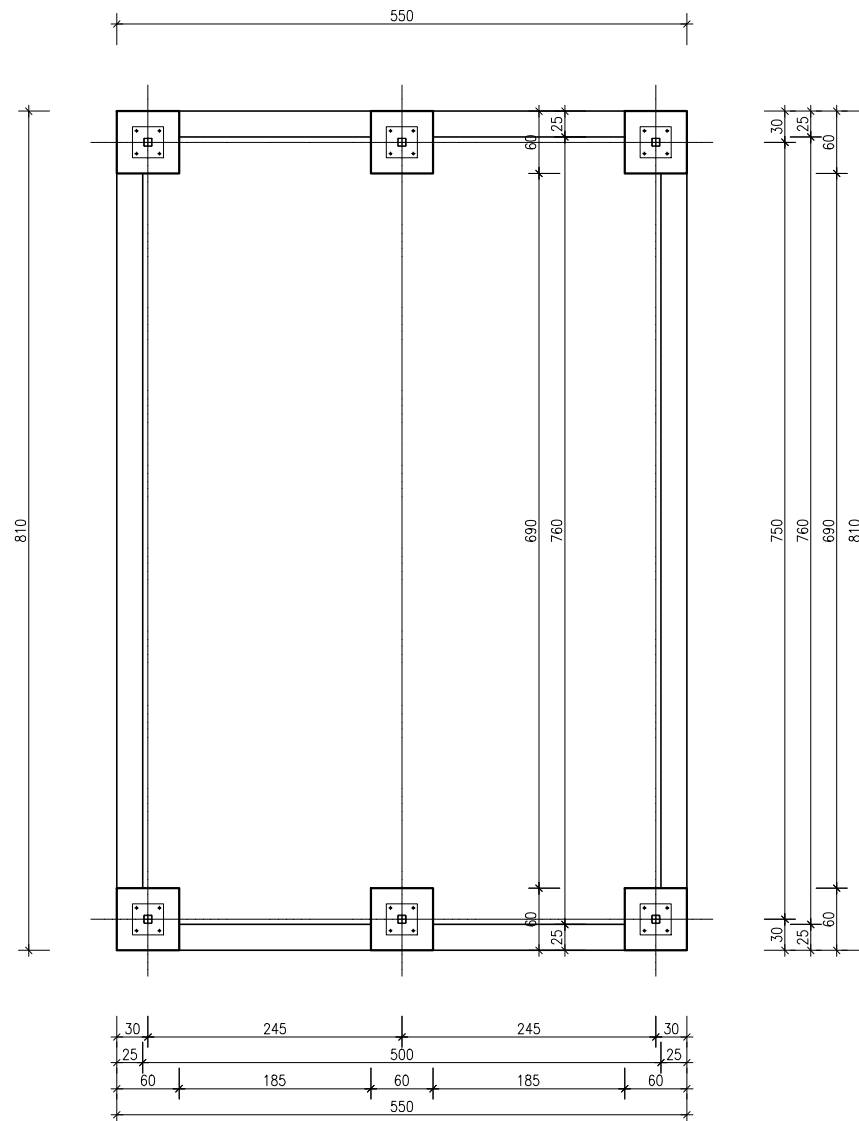

poziom posadowienia przyjęto w odniesieniu do posadzki $\pm 0,00$ (45 cm nad gruntem)

RZUT FUNDAMENTÓW


SKALA 1:50

beton B20
stal A – III (zbrojenie główne)
stal A – I (strzemiona)
śruby M16 kl.5.8 (podstawa słupa)

uwagi :

1. poziom posadowienia ław $-1,25$ ($-0,80$ m p.p. terenu)
2. górny poziom ław $-0,85$ ($-0,40$ m p.p. terenu)
3. zasypkę wewnętrzną obiektu wykonać kruszywem wielofunkcyjnym, zagęścić do $\lambda_d = 0,65$ (zasypywać warstwami gr. max. 30 cm i zagęszczać wibratorami płytowymi $Q = 300$ kg, min. 3 przejścia wibratorami
4. Posadowienie na nienaruszonym gruncie nośnym. Dno wykopu podlega odbiorowi i wpisowi do dziennika budowy ;
5. Wszystkie fundamenty należy wykonać na warstwie chudego betonu B 7,5 gr. ok. 10cm ;
6. Wszystkie powierzchnie betonowe stykające się z gruntem smarować 2x emulsją asfaltową ;
7. Izolacja pozioma: papa termozgrzewalna lub 1x folia DELTA
8. Wysokość wszystkich stóp $H=40$ cm ;

Stopa fundamentowa
skala 1:25

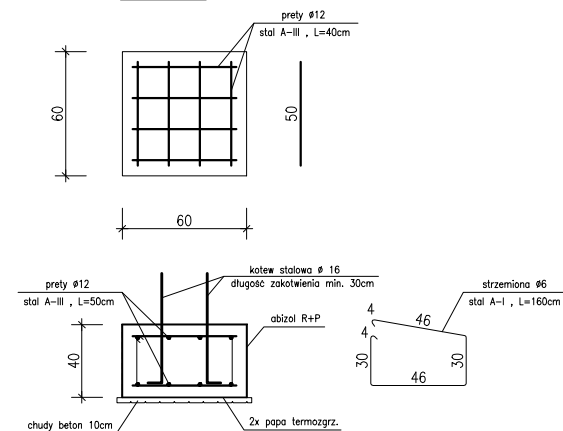

zamawiający	Miejsko – Gminny Ośrodek Pomocy Społecznej w Ostrzeszowie	data 2008 sierpień
obiekt adres bud.	Środowiskowy Dom Samopomocy w Ostrzeszowie ul. Kościuszki 2, 63-50 Ostrzeszów, działka nr ewid. 1673/4	nr rys./ str.
Rzut fundamentów		skala 1:50
branża	budowlana	
	Imię i nazwisko	nr uprawnień
opracował	tech. bud. Tadeusz Gruchala	UAN-IV 10220/18/82
	podpis	