


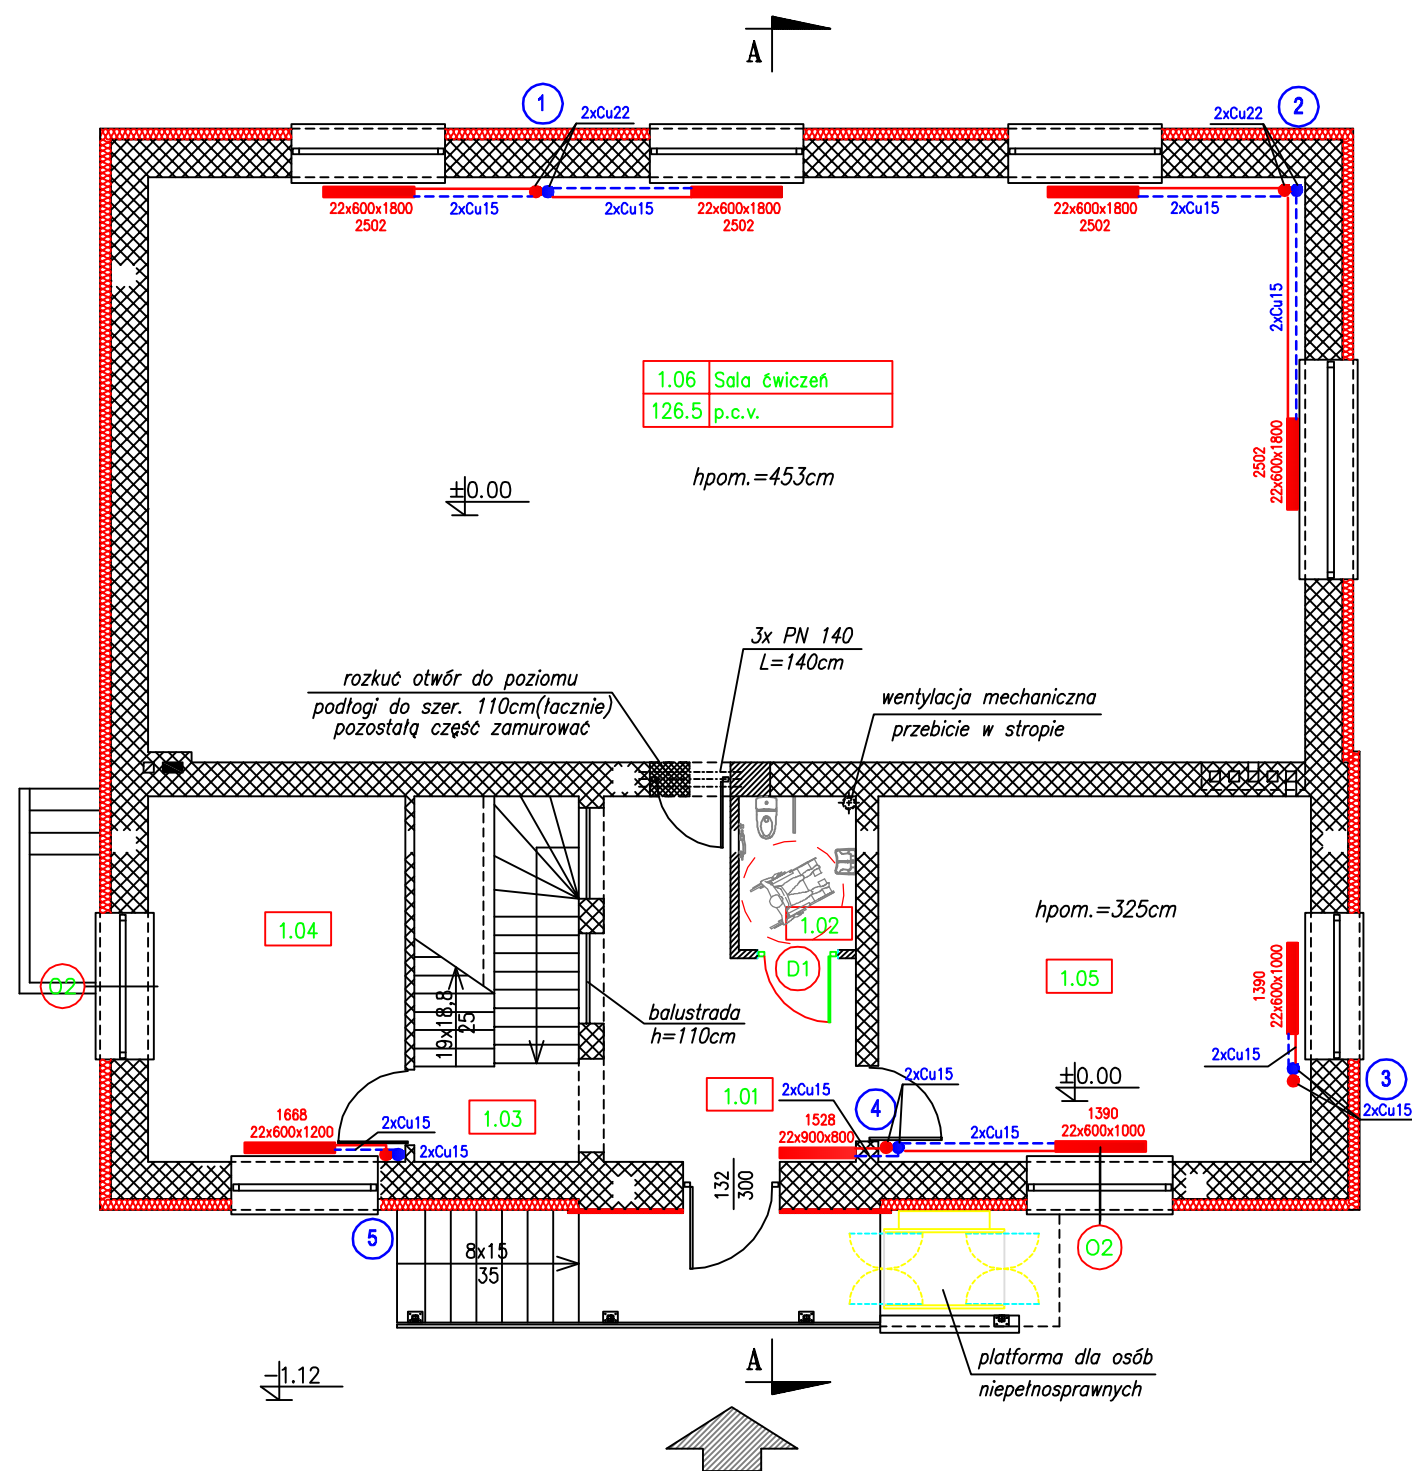

RZUT PARTERU

SKALA 1:100

BILANS POWIERZCHNI

Rzut parteru

NR POM.	NAZWA POMIESZCZENIA	RODZAJ POSADZKI	POW. NETTO	POW. UZYTEK.
1.01	Hall	plyt. cer.	13.4	13.4
1.02	W-c	plyt. cer.	3.4	3.4
1.03	Klatka schodowa	plyt. cer.	11.1	11.1
1.04	Pom. biurowe	plyt. cer.	17.4	17.4
1.05	Pracownia terapeutyczna	p.c.v.	29.6	29.6
1.06	Sala ćwiczeń	parkiet	126.5	126.5
OGÓŁEM SUMA POWIERZCHNI			201.4	201.4

Legenda

	ściana projektowana
	ściana istniejąca
	ściana do wykucia

UWAGA:

- projektuje się docieplenie budynku styropianem gr. 15cm na zaprawie klejowej
- wentylacja w-c = zainstalować wentylatory łazienkowe

zamawiający	Miejsko – Gminny ośrodek pomocy społecznej w Ostrzeszowie		data 2008 październik
obiekt adres bud.	Środowiskowy dom samopomocy w Ostrzeszowie ul. Kościuszki 2, 63–50 Ostrzeszów, działka nr ewid. 1673/4		nr rys./ str. 2
Rzut parteru			skala 1:100
branża	Sanitarna		
	Imię i nazwisko	nr uprawnień	podpis
projektował	inż. Włodzimierz Warkocz	UAN 7342–37/93	
opracował	inż. Włodzimierz Warkocz		
sprawił			