

B I L A N S P O W I E R Z C H N I				
Rzut piętra				
NR POM.	NAZWA POMIESZCZENIA	RODZAJ POSADZKI	POW. NETTO	POW. UŻYTK.
2.01	Hall	p.c.v.	23.5	23.5
2.02	Pom. biurowe	p.c.v.	17.5	17.5
2.03	Biuro kierownika	p.c.v.	29.6	29.6
OGÓLEM SUMA POWIERZCHNI			70.6	70.6


Legenda



ściana istniejąca

UWAGA:

– projektuje się docieplenie budynku styropianem gr. 15cm na zaprawie klejowej

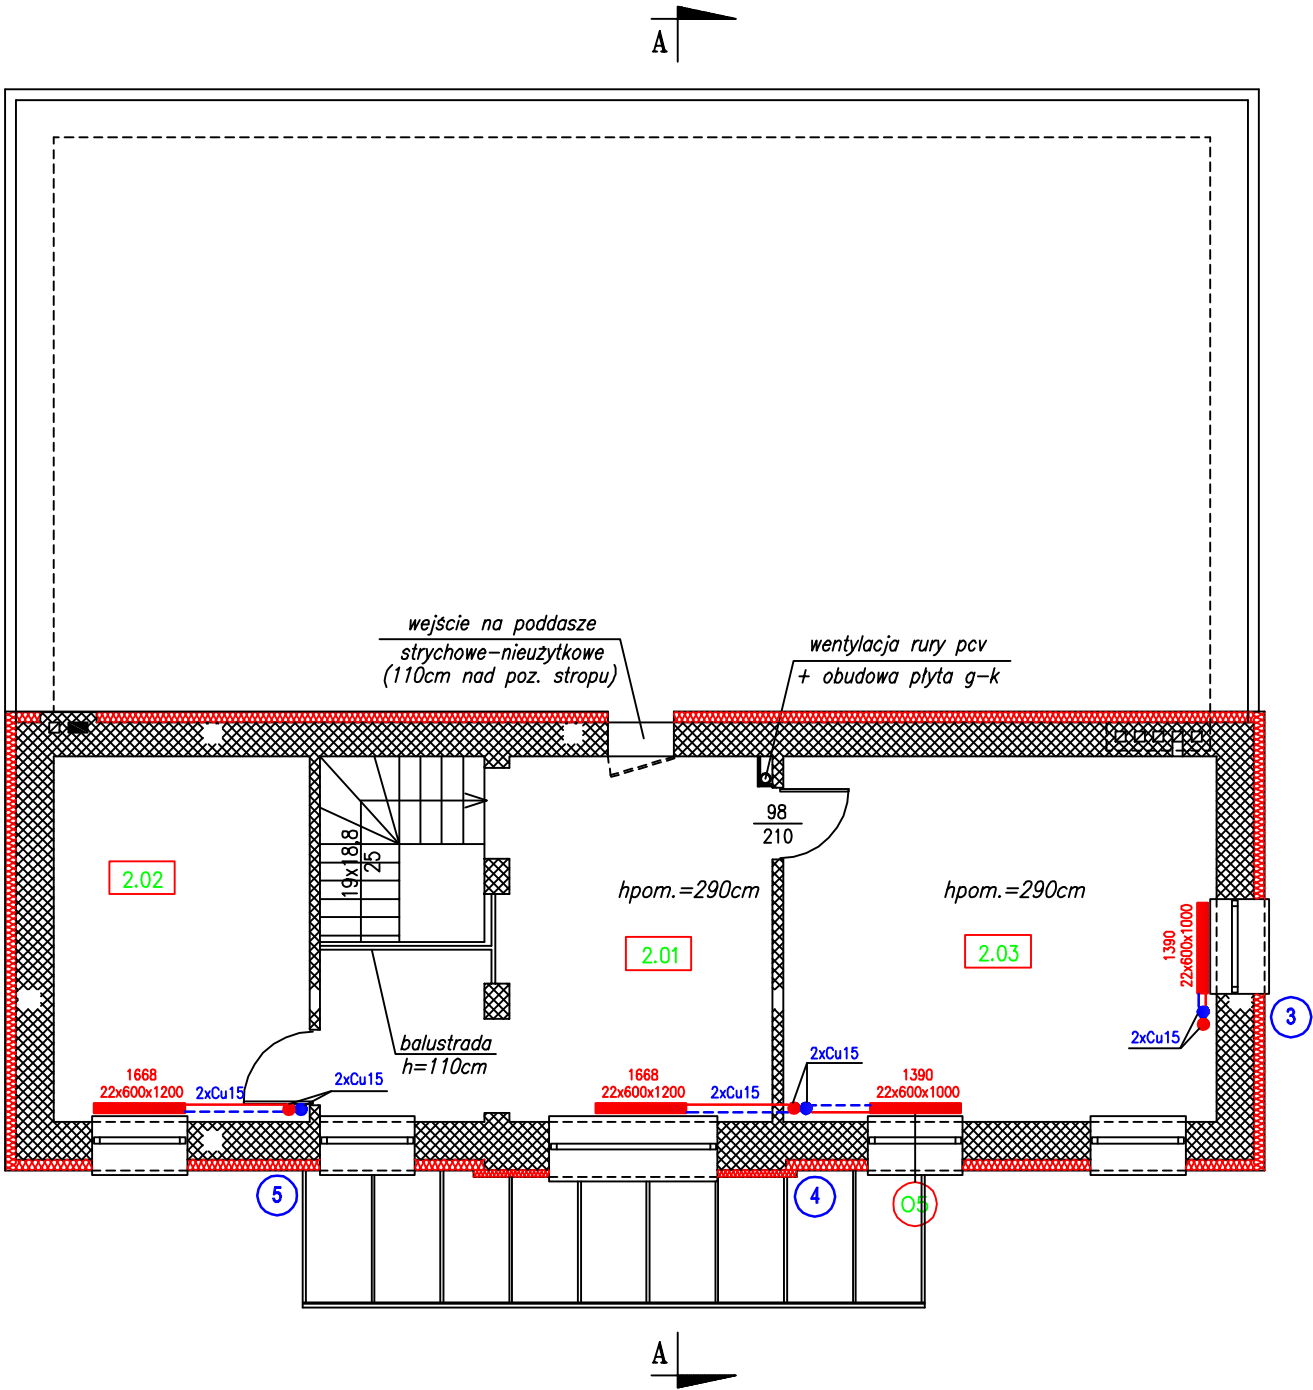

RZUT PIĘTRA

SKALA 1:100

zamawiający	Miejsko – Gminny ośrodek pomocy społecznej w Ostrzeszowie		data 2008 październik
obiekt adres bud.	Środowiskowy dom samopomocy w Ostrzeszowie ul. Kościuszki 2, 63–50 Ostrzeszów, działka nr ewid. 1673/4		nr rys./ str. 3
Rzut pietra			skala 1:100
branża	Sanitarna		
	Imię i nazwisko	nr uprawnień	podpis
projektował	inż. Włodzimierz Warkocz	UAN 7342–37/93	
opracował	inż. Włodzimierz Warkocz		
sprawił			