

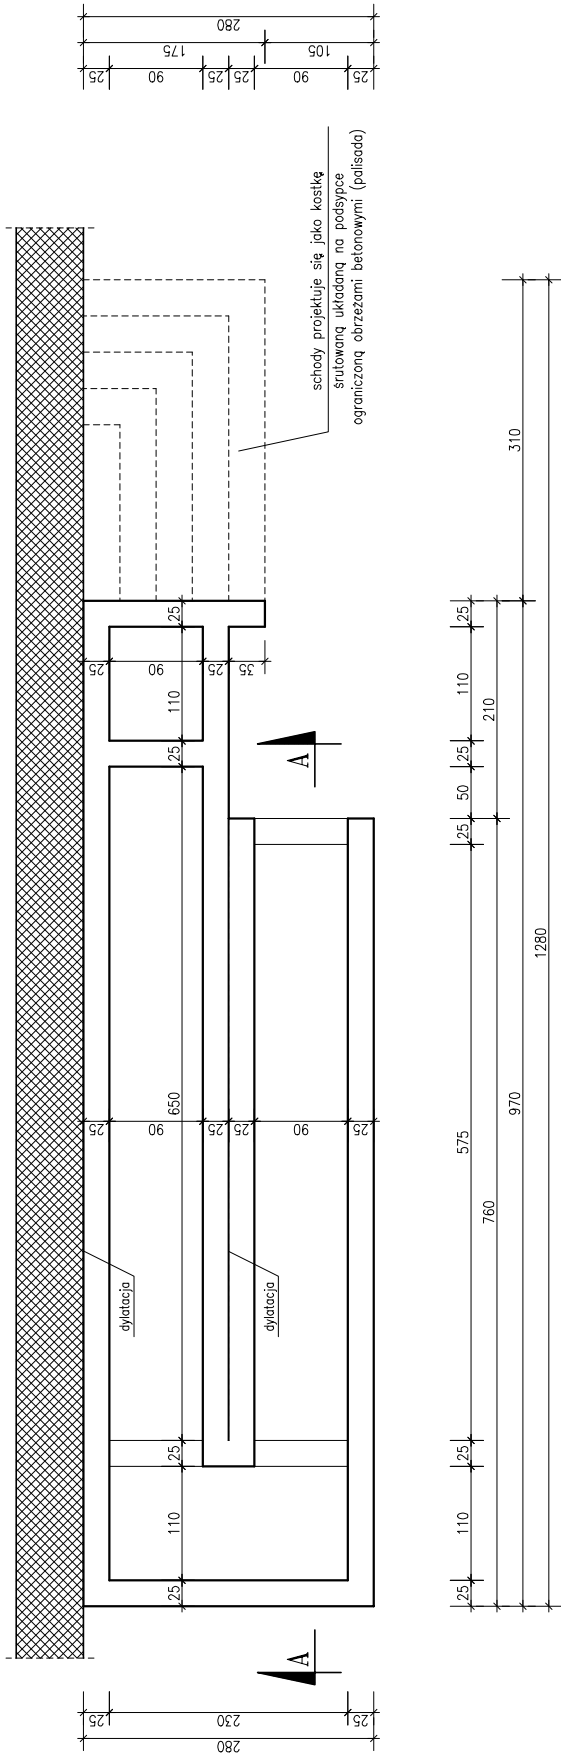


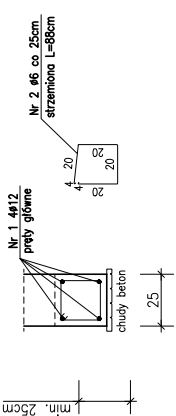

- kostka siatowana gr. 6cm
- podsypka gr. 3cm
- podkład betonowy gr. 10cm
- wypełnienie z pospółki gr. 20cm
- istniejący grunt

A-A

Skala 1:25

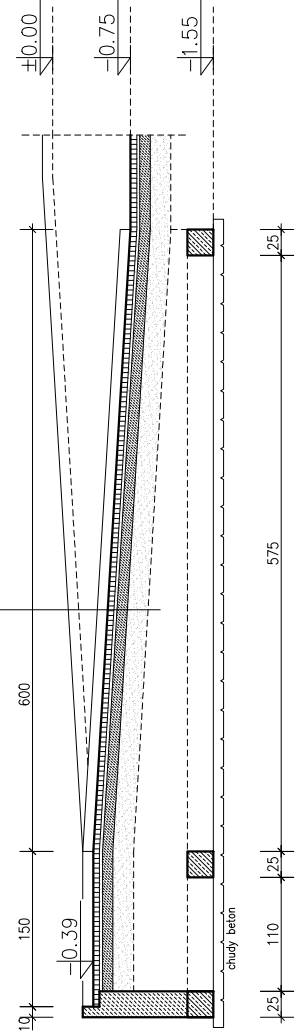

beton B20
stal A – III (zbrojenie główne)
stal A – 0 (strzemiona)

uwagi !!

1. Poziom posadowienia ław -0,80 m p.p. terenu
2. Wszystkie fundamenty należy wykonać na warstwie chudego betonu B 7,5 gr. ok. 10cm ;
3. Zasypkę wewnętrzną obiektu wykonać kruszywem wielofunkcyjnym, zagęścić do $\rho_d = 0,65$ (zasypanych warstwami gr. max. 30 cm i zagęszczac wibratorami płytowymi Q = 300 kg, min. 3 przejścia wibratorami
4. Ławy zaizolować powierzchniowo :
izolacja pionowa: Abizolem R + P lub 2x Dysperbit + grunt

poziom posadowienia przyjęto w odniesieniu do spocznika ±0,00 (75 cm nad gruntem)

RZUT FUNDAMENTÓW – POCHYLNIA

SKALA 1:50

zamawiający	BIBLIOTEKA PUBLICZNA MIASTA I GMINY OSTRZĘSZCZÓW	data	2009
obekt	69-500 OSTRZĘSZCZÓW PL. BOREK 17	mgr	
adres bud.	BIBLIOTEKA PUBLICZNA MIASTA I GMINY OSTRZĘSZCZÓW	nr rys./ str.	
	69-500 OSTRZĘSZCZÓW PL. BOREK 17		
tytuł	Rzut fundamentów – pochylnia		
	1:50		
branża	Budowlana		
	Imię i nazwisko	nr uprawnień	podpis
opracował	tech. Tadeusz Gruchala		
	inż. Wiktor Orzechowski		