


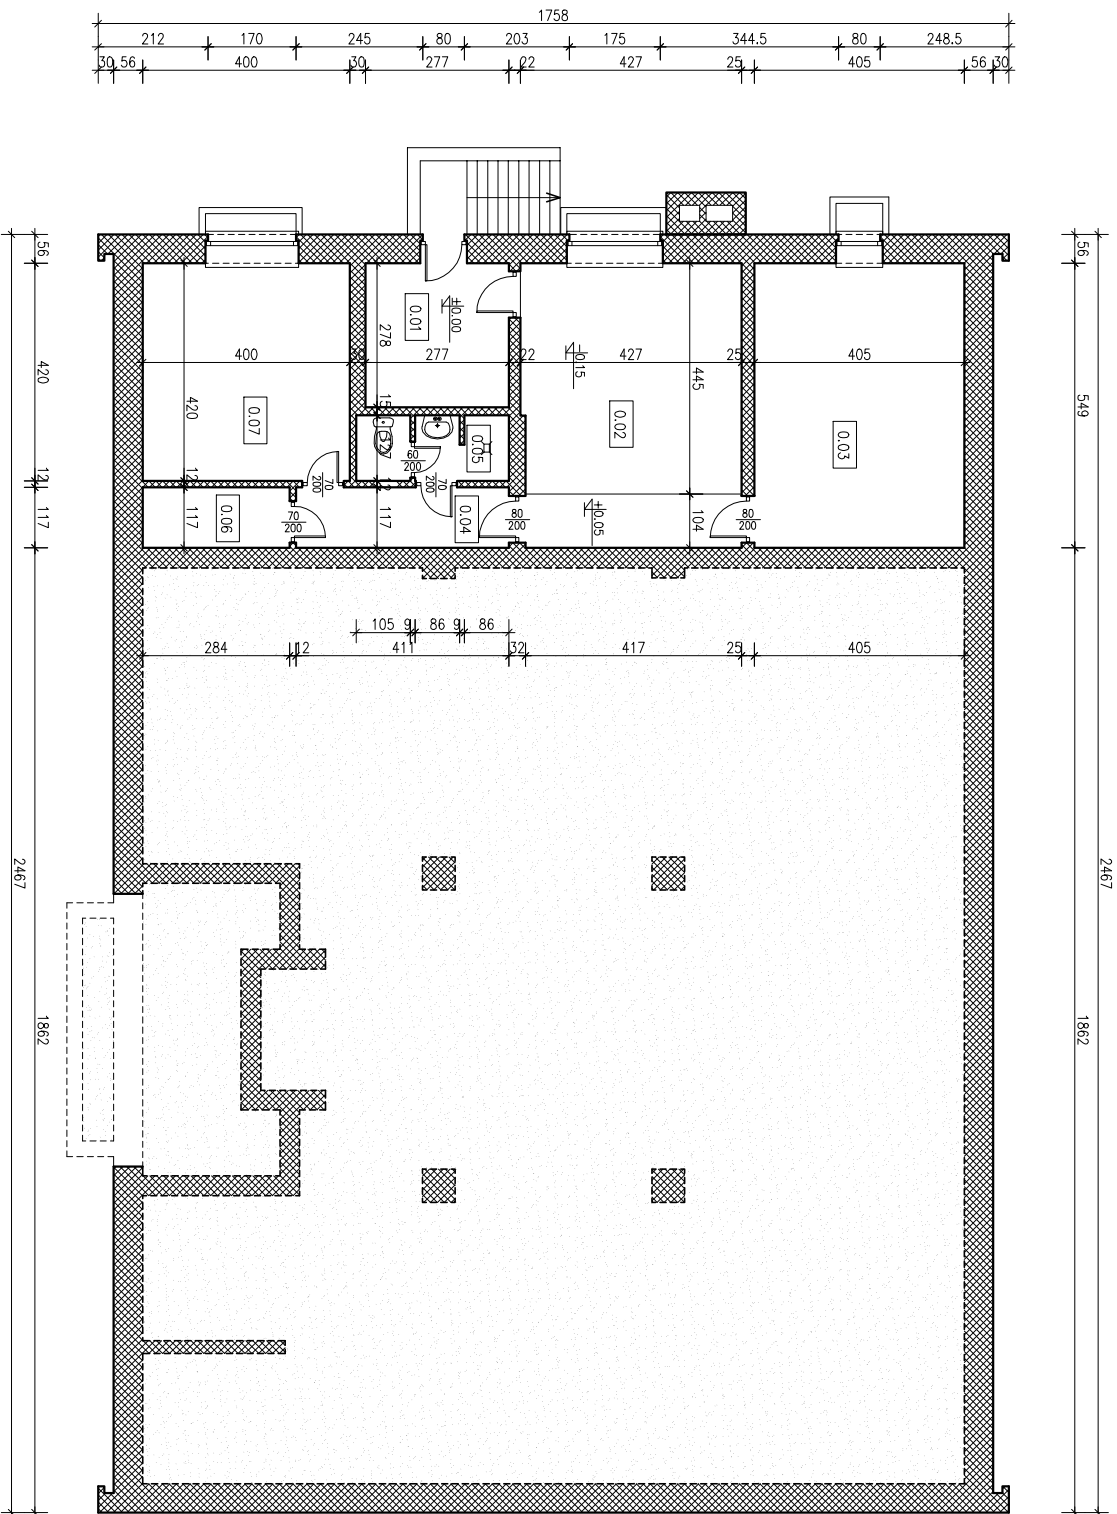

B I L A N S P O W I E R Z C H N I

Rzut piwnic			
NR. POM.	NAZWA POMIESZCZENIA	RODZAJ POSADZKI	POW. NETTO
0.01	Wiatrołap	deski deb.	7,7
0.02	Kotłownia	pos. cem.	23,2
0.03	Skład opolu	pos. cem.	22,2
0.04	Korytarz	pos. cem.	4,8
0.05	W-c	plyt. cer.	3,6
0.06	Pom. techniczne	plyt. cer.	3,3
0.07	Pom. gospodarcze	plyt. cer.	16,8
OGÓŁEM SUMA POWIERZCHNI			81,6

RZUT PIWNIC-INWENTARYZACJA

SKALA 1:100

zamawiający	BIBLIOTEKA PUBLICZNA MIASTA I GMINY OSTRESZÓW 63-500 OSTRESZÓW PL. BOREK 17			data	2009	
obiekt	BIBLIOTEKA PUBLICZNA MIASTA I GMINY OSTRESZÓW 63-500 OSTRESZÓW PL. BOREK 17			nr rys./ str.	30	
adres bud.						
Rzut piwnic – inwentaryzacja					skala	1:100
branża	Budowlana					
opracował	inż. i nazwisko	nr uprawnień		podpis		
	inż. Witold Orzechowski					