


**ZAŁĄCZNIK GRAFICZNY
do Uchwały Nr XIX/116/2012**

Rady Miejskiej Ostrzeszów z dnia 29 marca 2012r.

w sprawie przystąpienia do sporządzenia miejscowego planu zagospodarowania przestrzennego terenu położonego w Ostrzeszowie w rejonie ul. Warszawskiej i ul. Grabowskiej oraz we wsi Ostrzeszów-Pustkowie.

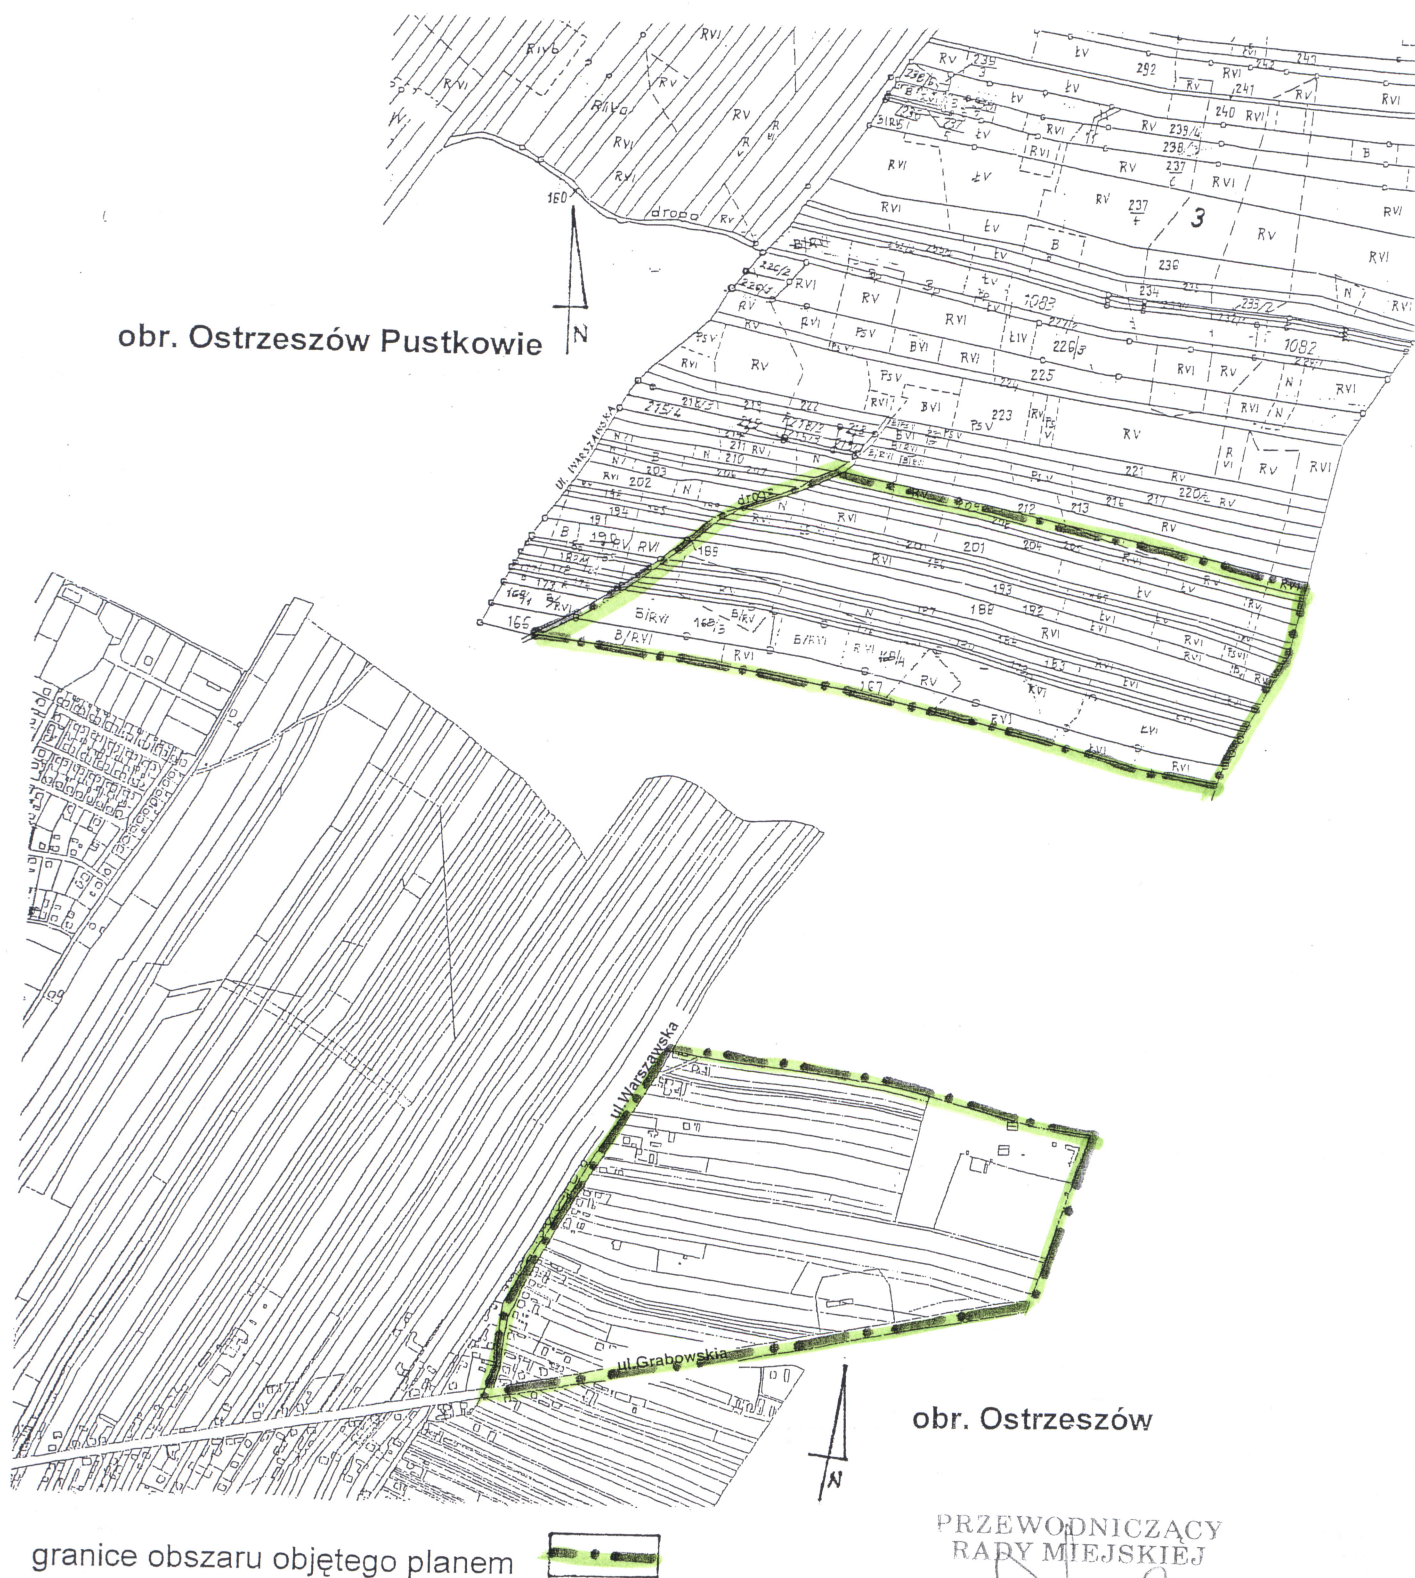

obr. Ostrzeszów Pustkowie

obr. Ostrzeszów

granice obszaru objętego planem



PRZEWODNICZĄCY
RADY MIEJSKIEJ

mgr Edward Skrzypek