


WYRYS ZE STUDIUM

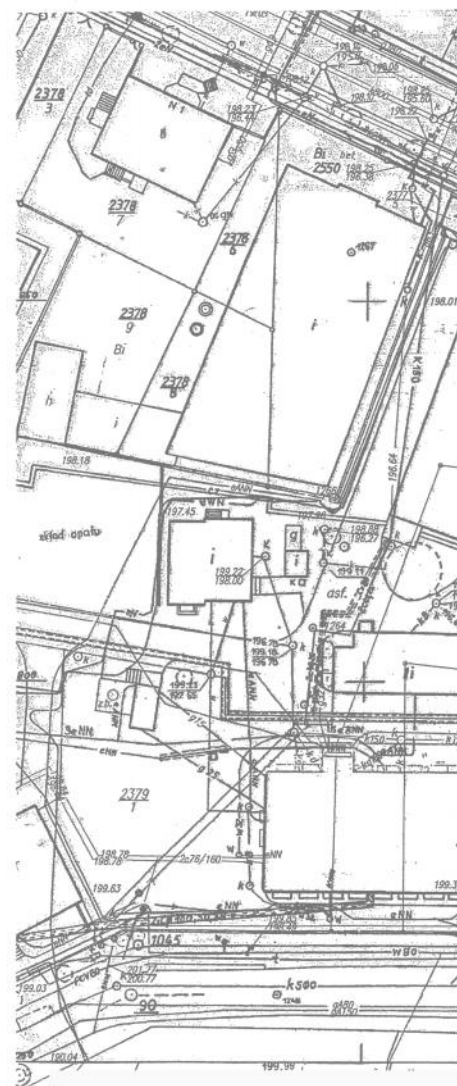

MIEJSCOWY PLAN ZAGOSPODAROWANIA PRZESTRZENNEGO TERENU

DZIAŁKI NUMER EWIDENCYJNY 2331/6

POŁOŻONEJ W OSTRZESZOWIE

Rysunek planu

skala 1:1000

Prognoza oddziaływania na środowisko

ZAŁĄCZNIK NR 1 DO UCHWAŁY NR... RADY MIEJSKIEJ OSTRZESZÓW Z



OBOWIĄZUJĄCE USTALENIA PLANU

Oznaczenia graficzne i literowe

- Granica obszaru podlegająca uchwaleniu
- Linie rozgraniczające tereny o różnym przeznaczeniu lub różnych zasadach zagospodarowania
- Elewacje wymagające specjalnego opracowania
- Teren rozmieszczenia obiektów handlowych o powierzchni sprzedaży powyżej 400 m²

Legenda do prognozy:

UC - nieco większe oddziaływanie na środowisko

Autor prognozy:

mgr Jadwiga Koryńska

0 skala 50

Autorzy:
mgr inż. arch.
Danuta Wysocka-Stachowiak
nr upr.183/87

Data: 06.2013

mgr Jadwiga Koryńska

mgr inż. arch.
Klaudyna Sptawska

mgr inż. arch.
Tymon Stachowiak

Kopia mapy zasadniczej
skala 1:500
miejscowość: OSTRZESZÓW
wzrost: 100.50
arkusz: 1
właściciel: 201.5
władzający: KW
nr zasobu: 408/2012
Wydano do celów opiniujących
MAPA NIEAKTUALIZOWANA

MAPA NIEAKTUALIZOWANA