

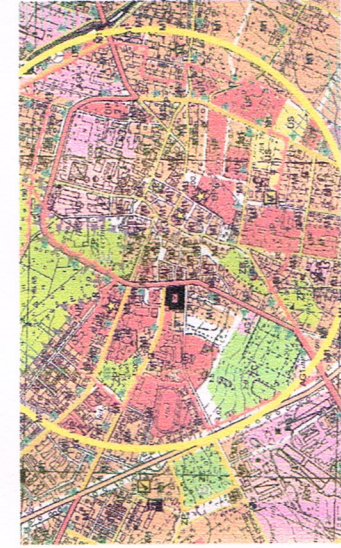


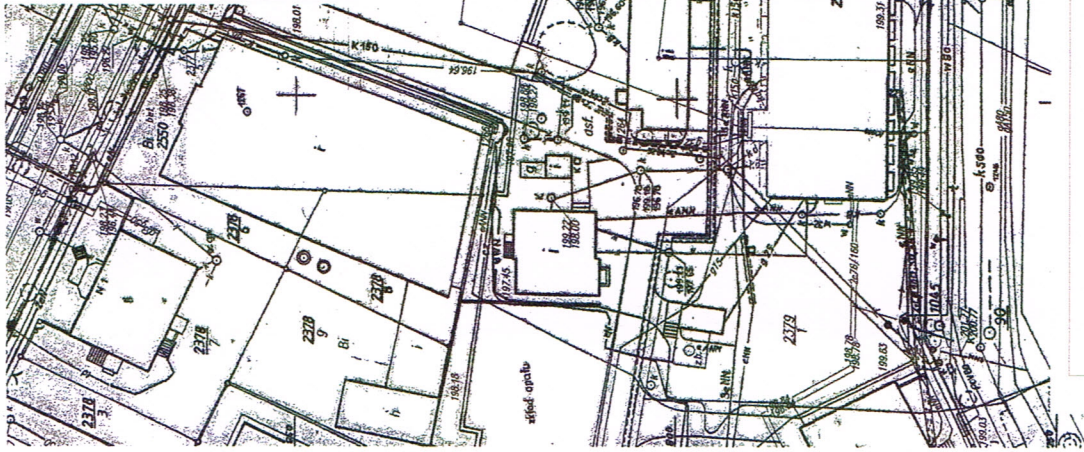

**MIĘJSCOWY PLAN ZAGOSPODAROWANIA
PRZESTRZENNEGO TERENU
DZIAŁKI NUMER EWIDENCYJNY 2331/6
POŁOŻONEJ W OSTRZESZOWIE
Rysunek planu**

Załącznik nr 1 do uchwały
Rady Miejskiej
Ostrzeszów

WYKRES Z STUDIUM

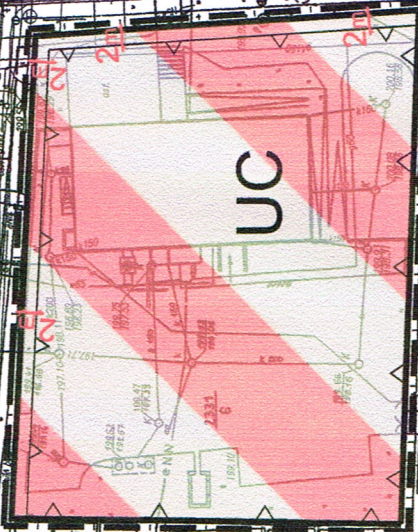

**OBOWIĄZUJĄCE USTALENIA PLANU
Oznaczenia graficzne i literowe**

	Granica obszaru objętego planem
	Linie rozgraniczające tereny o różnym przeznaczeniu lub różnych zasadach zagospodarowania
	Nieprzekraczalne linie zabudowy
	Wymiary charakterystycznych odległości
	Teren rozmnieszczenia obiektów handlowych o powierzchni sprzedaży powyżej 2000 m ²

0	skala
50	skala
Autorzy: mgr inż. arch. Danuta Wyszyńska-Stachowiak nr upr. 183/87	
mgr Jadwiga Kątyńska	
mgr inż. arch. Klaudia Sławska	
mgr inż. arch. Tymon Stachowiak	

Kopia mapy zasobowej
skala 1: 500
miasto, gmina Ostrzeszów
Urząd Gminy Ostrzeszów
I Gospodarki Nieruchomościami
Powiatowa 222
Ostrzeszów
Wielkość 20,5
Właściciel 20,5
poz. rej. gruntu KW
nr zosobu 4/2022

Wydano do celów opiniacyjnych
MAPA NIEAKTUALIZOWANA