


uwagi !!

1. Pokrycie – papa wierzchniego krycia
2. Kominy ponad połacią dachu otynkowane

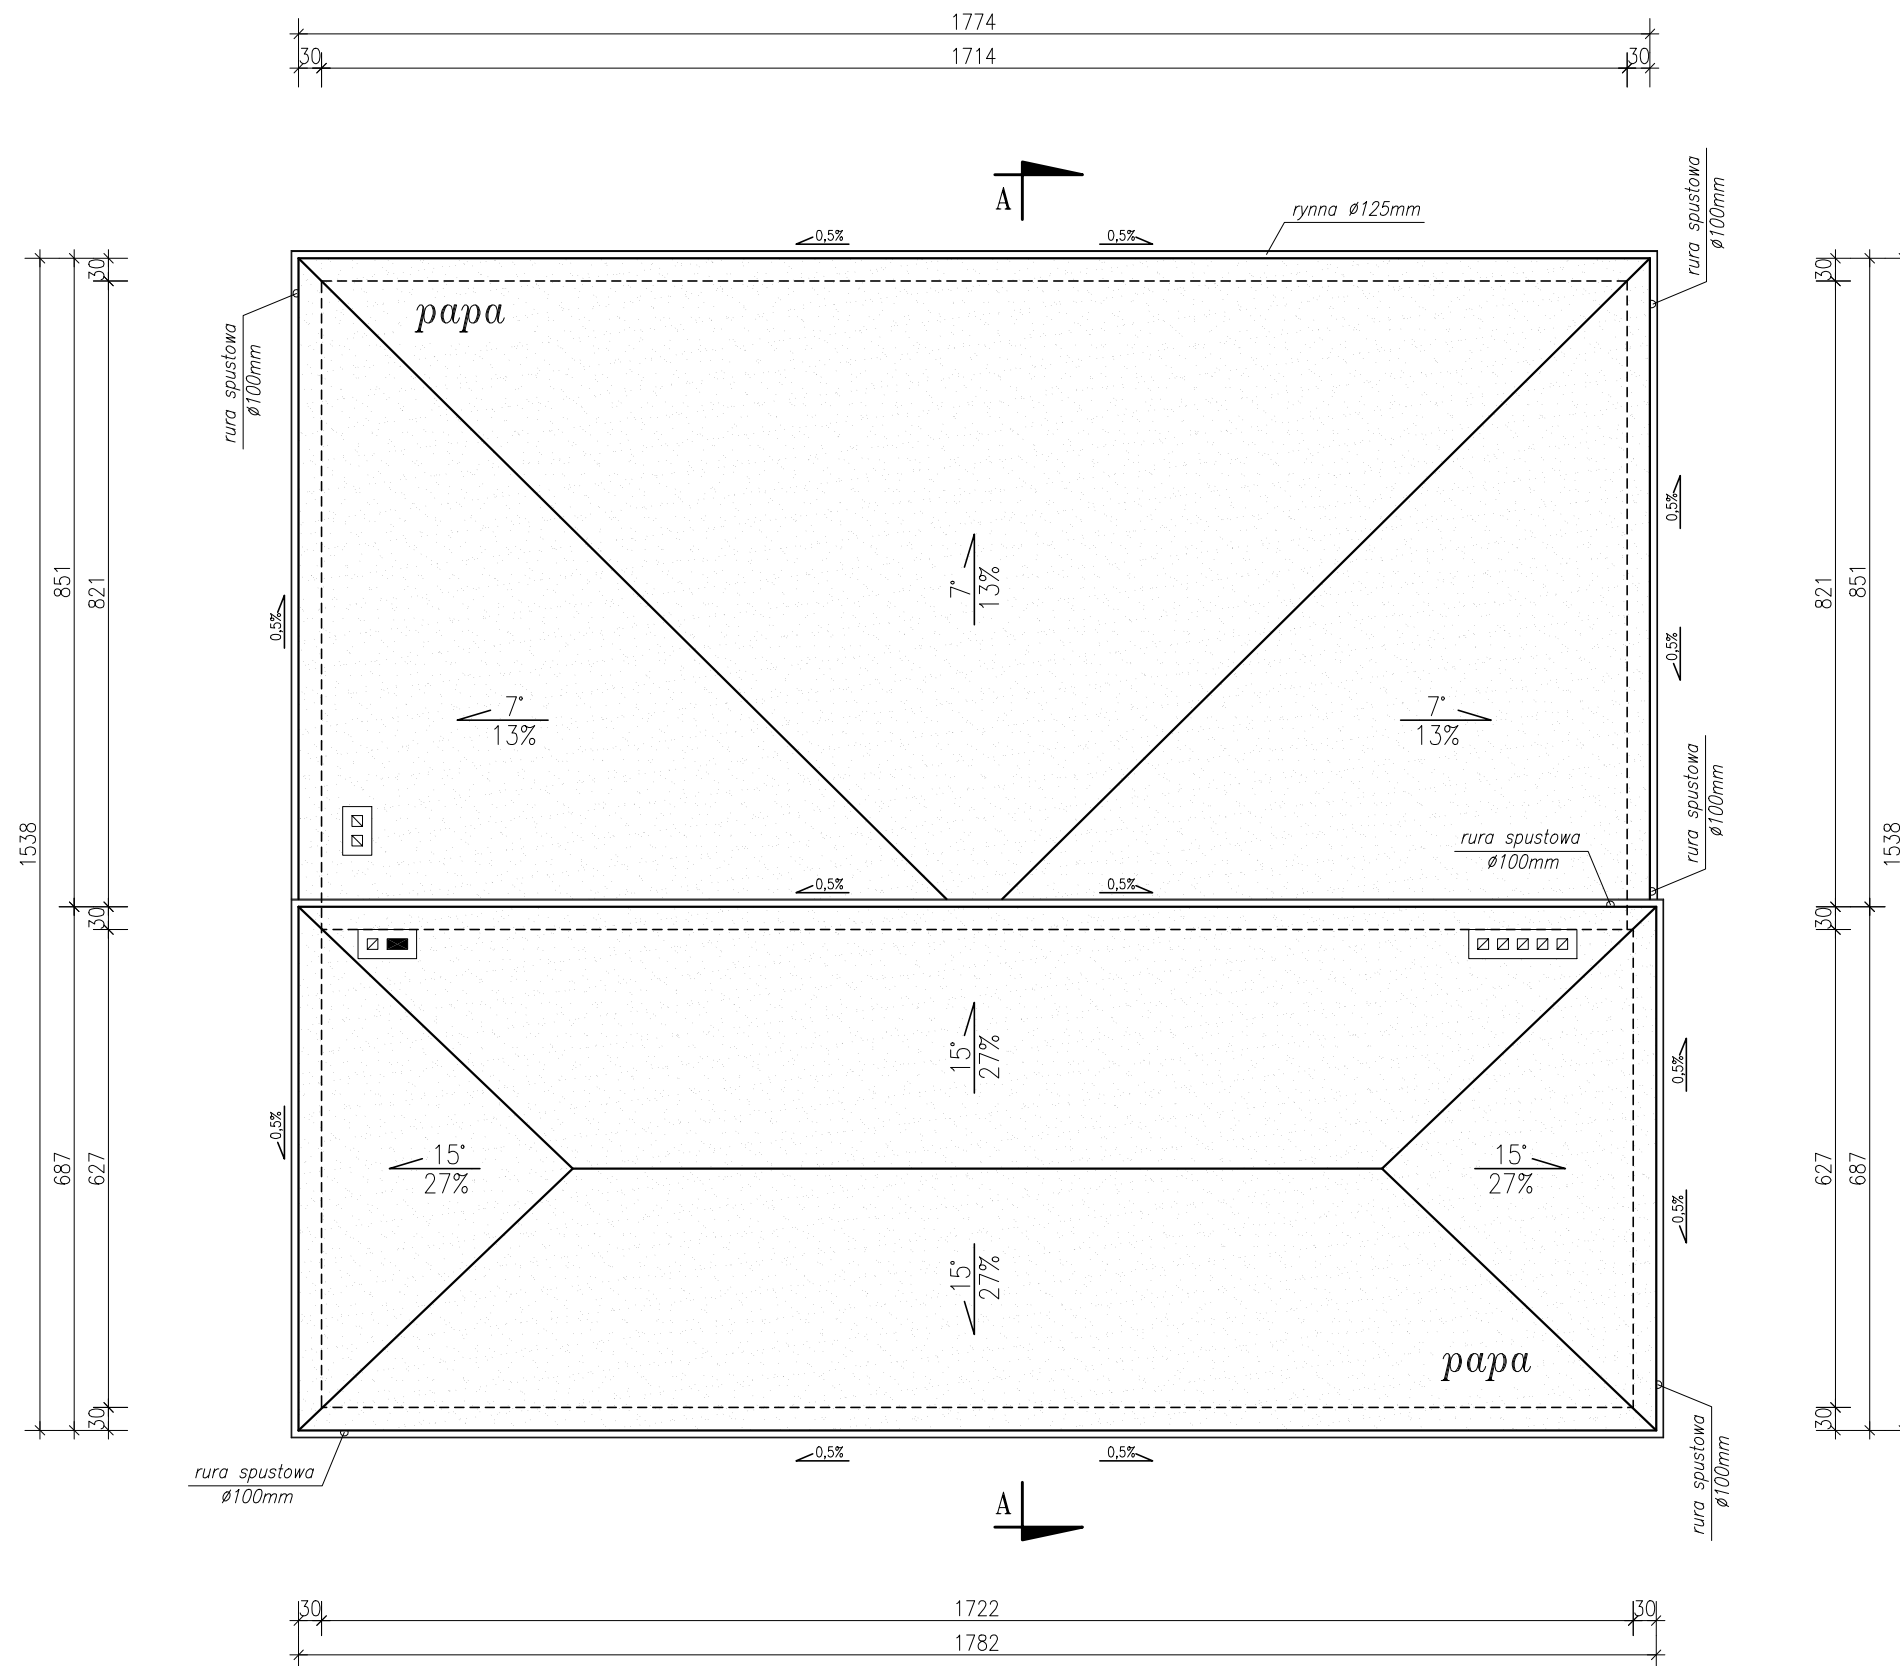

kąt nachylenia połaci – 7 i 15°
 rury spustowe $\varnothing 100$
 rynny dachowe $\varnothing 125$
 powierzchnia dachu całość – 288,0m²

WIDOK DACHU – INWENTARYZACJA

SKALA 1:100

| | | | |
|------------------------------|---|--------------------|------------------|
| zamawiający | Miejsko – Gminny ośrodek pomocy społecznej w Ostrzeszowie | data | 2014 wrzesień |
| obiekt adres bud. | Środowiskowy dom samopomocy w Ostrzeszowie ul. Kościuszki 2, 63-50 Ostrzeszów, działka nr ewid. 1673/4 | nr rys./ str. | |
| Widok dachu – inwentaryzacja | | | skala 1:100 |
| branza | Konstrukcje budowlane | | |
| | Imię i nazwisko | nr uprawnień | podpis |
| opracował | tech. Tadeusz Gruchała | UAN-IV 10220/18/82 | |
| | inż. Wiktor Orzechowski | | |