




MIEJSCOWY PLAN ZAGOSPODAROWANIA PRZESTRZENNEGO W REJONIE UL. WIELUŃSKIEJ

SKALA 1 : 1000

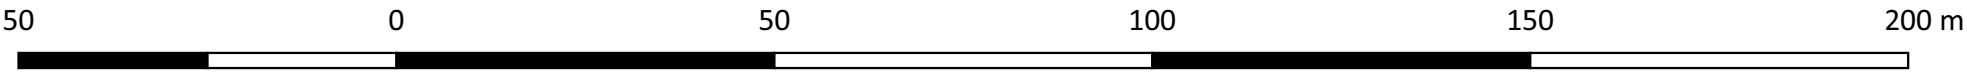

Załącznik Nr 1 do uchwały Nr..... Rady Miejskiej w Ostrzeszowie z dn.....
w sprawie uchwalenia miejscowego planu zagospodarowania przestrzennego w rejonie ul. Wieluńskiej

Wyrys ze zmiany „Studium uwarunkowań i kierunków zagospodarowania przestrzennego Miasta i Gminy Ostrzeszów (Uchwała Nr VIII/54/2019 Rady Miejskiej w Ostrzeszowie z dnia 28 marca 2019 roku w sprawie uchwalenia zmiany studium uwarunkowań i kierunków zagospodarowania przestrzennego Miasta i Gminy Ostrzeszów)



- granica obszaru objętego miejscowym planem zagospodarowania przestrzennego
- MN7 - Tereny zabudowy mieszkaniowej jednorodzinnej
- R1 - Tereny rolne
- W - Tereny wód
- Droga lokalna bądź dojazdowa
- Obszary, na których może wystąpić problem z odprowadzaniem wód opadowych



Legenda

Obowiązujące ustalenia planu:

- granica obszaru objętego planem
- linie rozgraniczające tereny o różnym przeznaczeniu i różnych zasadach zagospodarowania
- 3.MN** oznaczenie porządkowe terenu oraz symbol literowy przeznaczenia terenu
- nieprzekraczalne linie zabudowy
- wymiary w metrach
- pas technologiczny napowietrznej linii elektroenergetycznej 15 kV

Przeznaczenie terenów:

- MN - tereny zabudowy mieszkaniowej jednorodzinnej
- R - tereny rolne
- WS - tereny wód powierzchniowych śródlądowych
- KD-L - tereny drogi publicznej klasy lokalnej

Elementy informacyjne

- linia elektroenergetyczna średniego napięcia 15 kV