


SCHEMAT POŁĄCZENIA ARKUSZY

0 1 2 km

1:75000

Załącznik nr 2 do Uchwały NR XV/112/2019
Rady Miejskiej Ostrzeszów
z dnia 24 października 2019 roku.

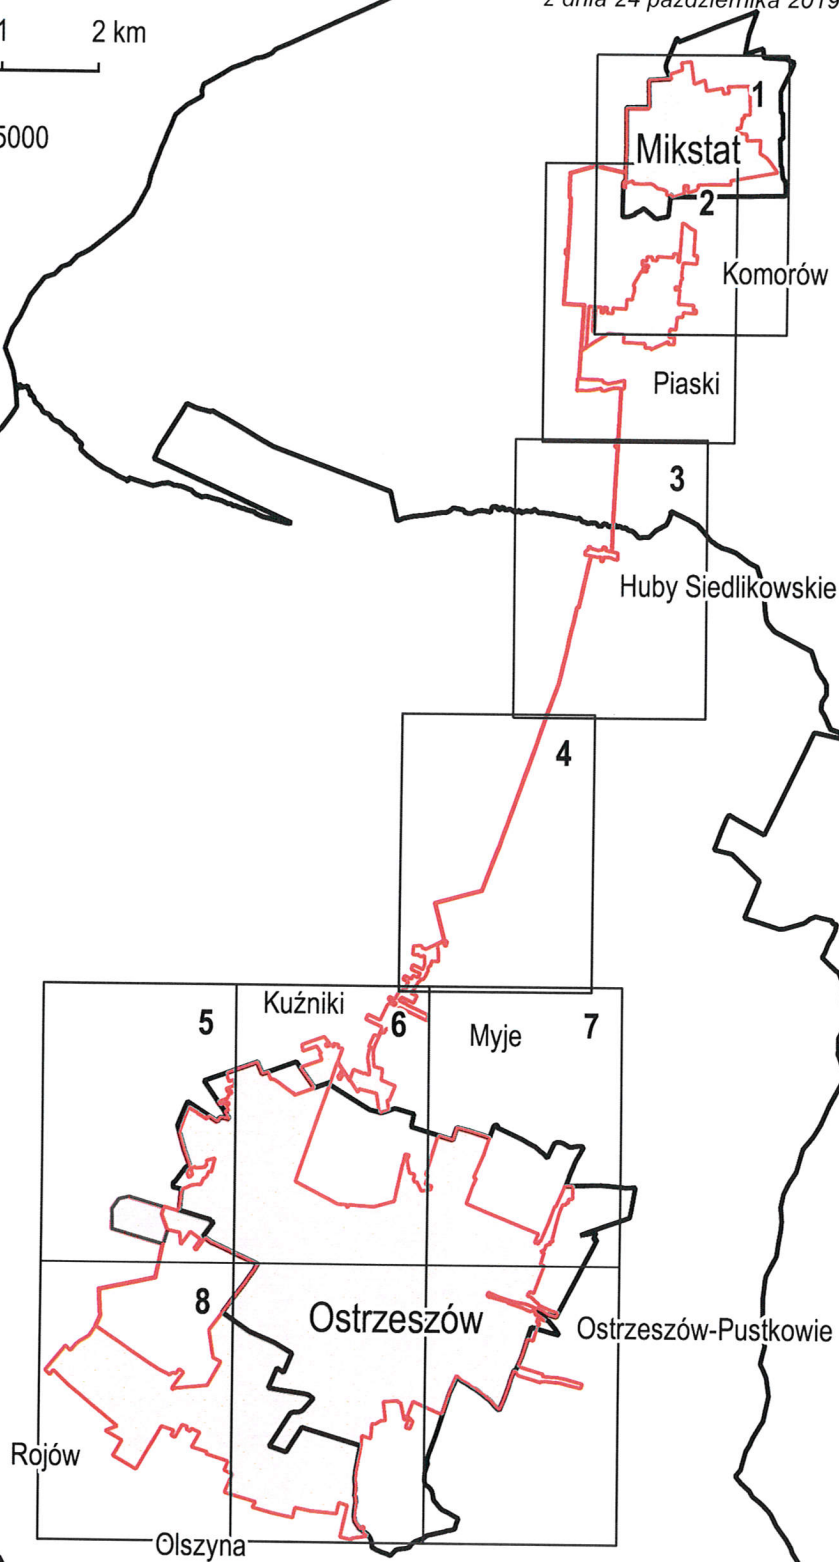

ARKUSZE



OBSZAR AGLOMERACJI





OCZYSZCZALNIA ŚCIEKÓW





GRANICE ADMINISTRACYJNE

PRZEWODNICZĄCA
Rady Miejskiej Ostrzeszów
B. Calińska
mgr Beata Calińska

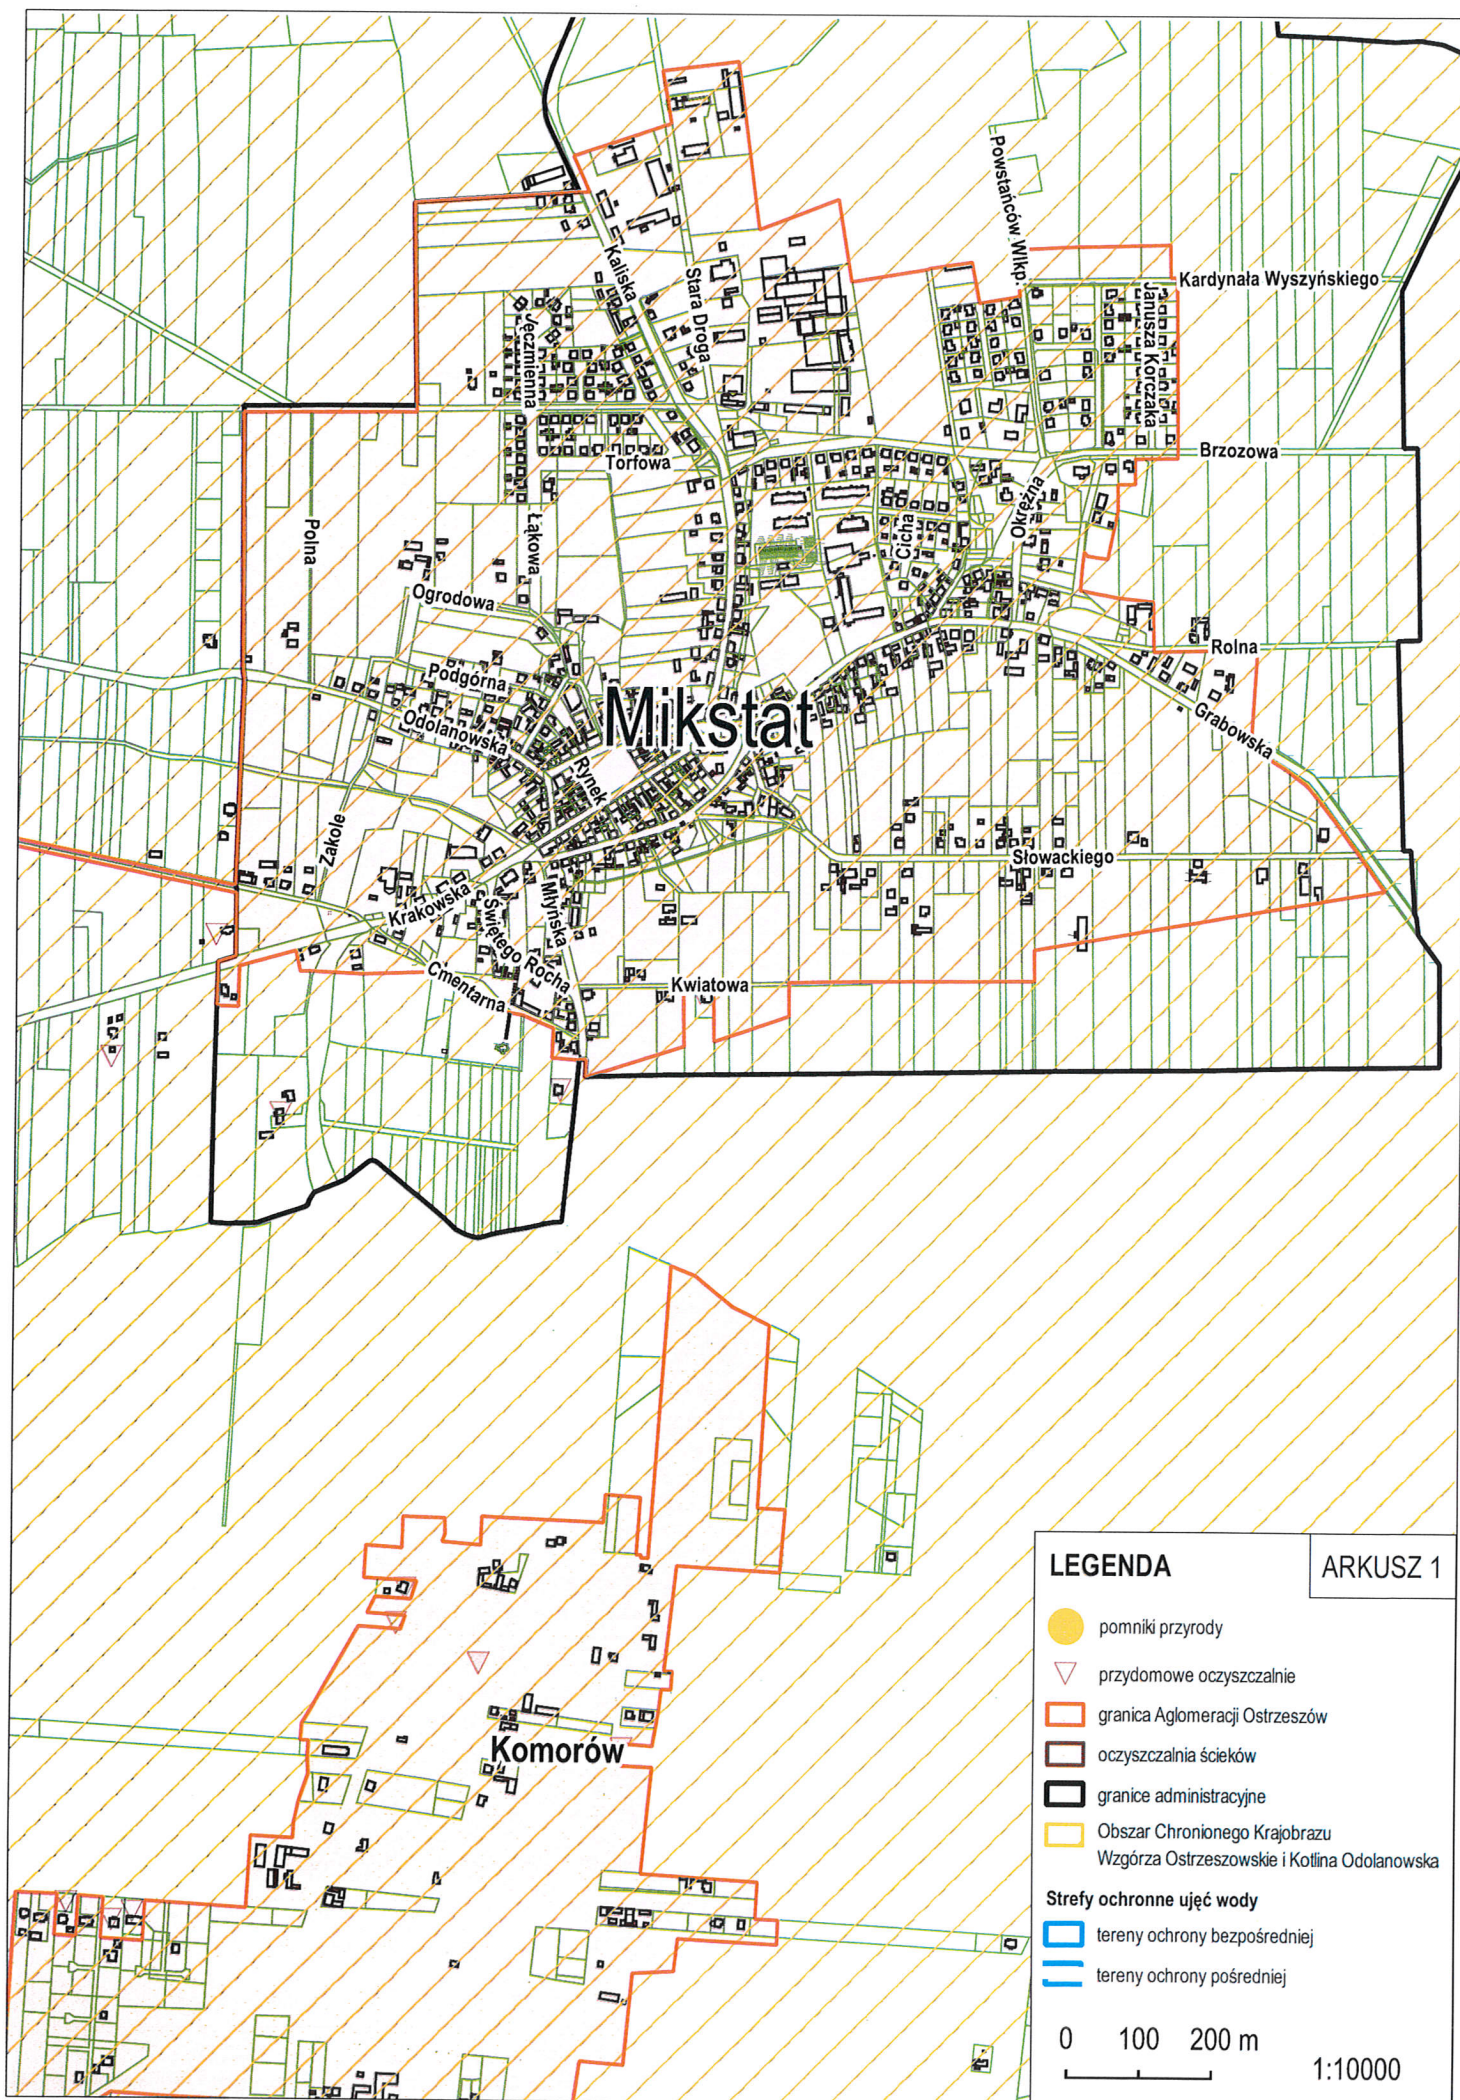

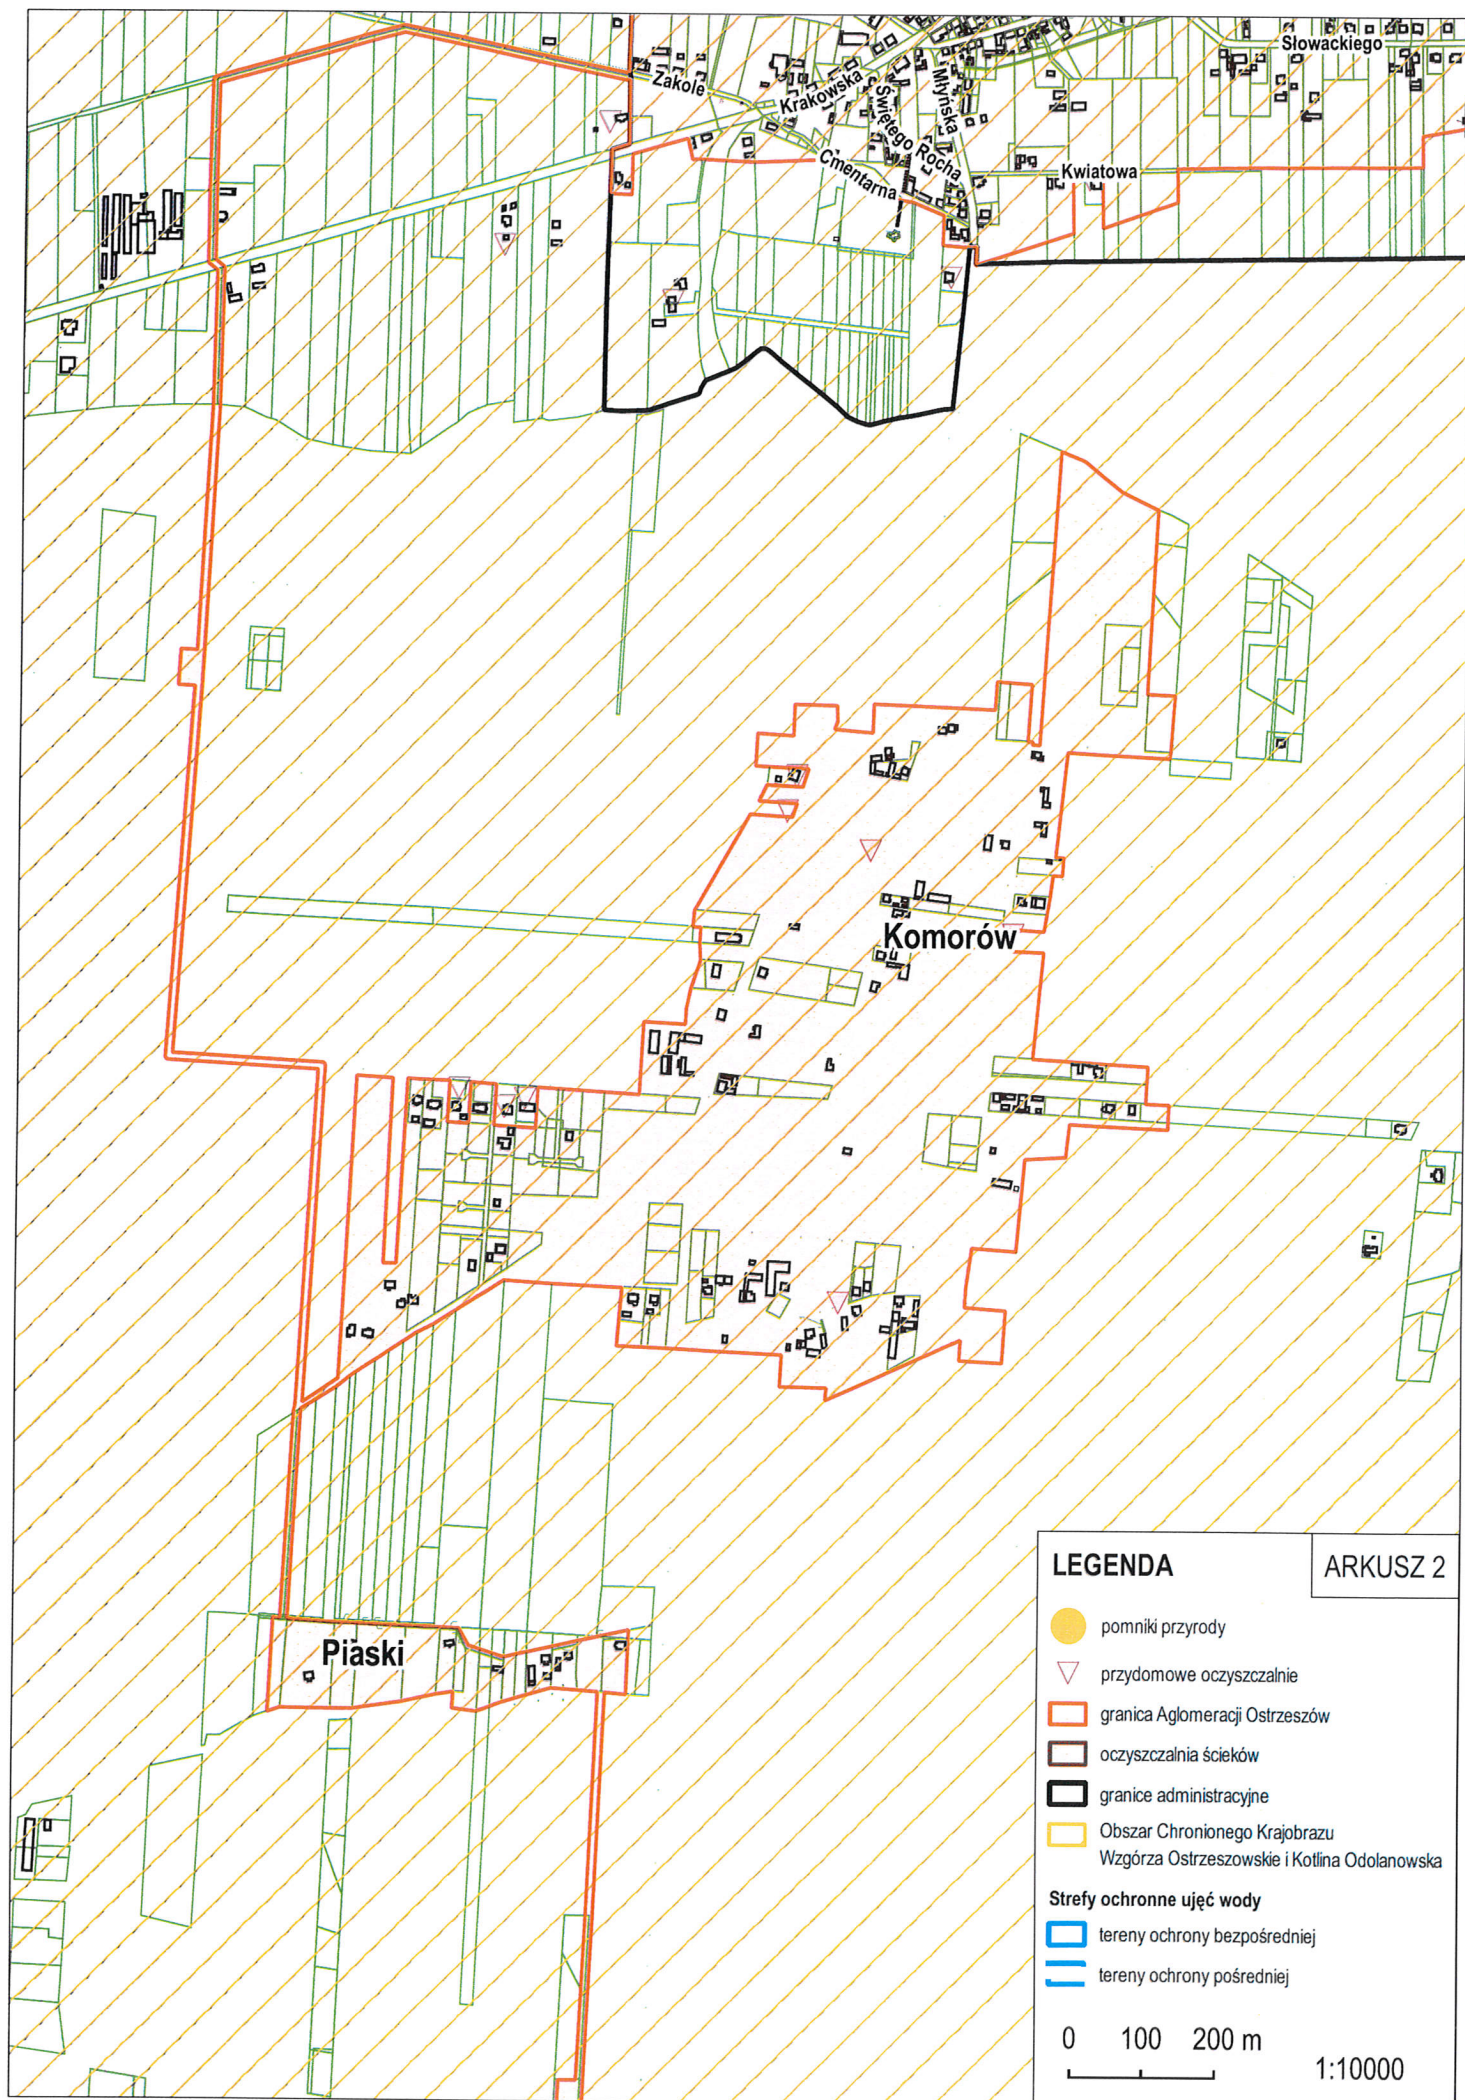

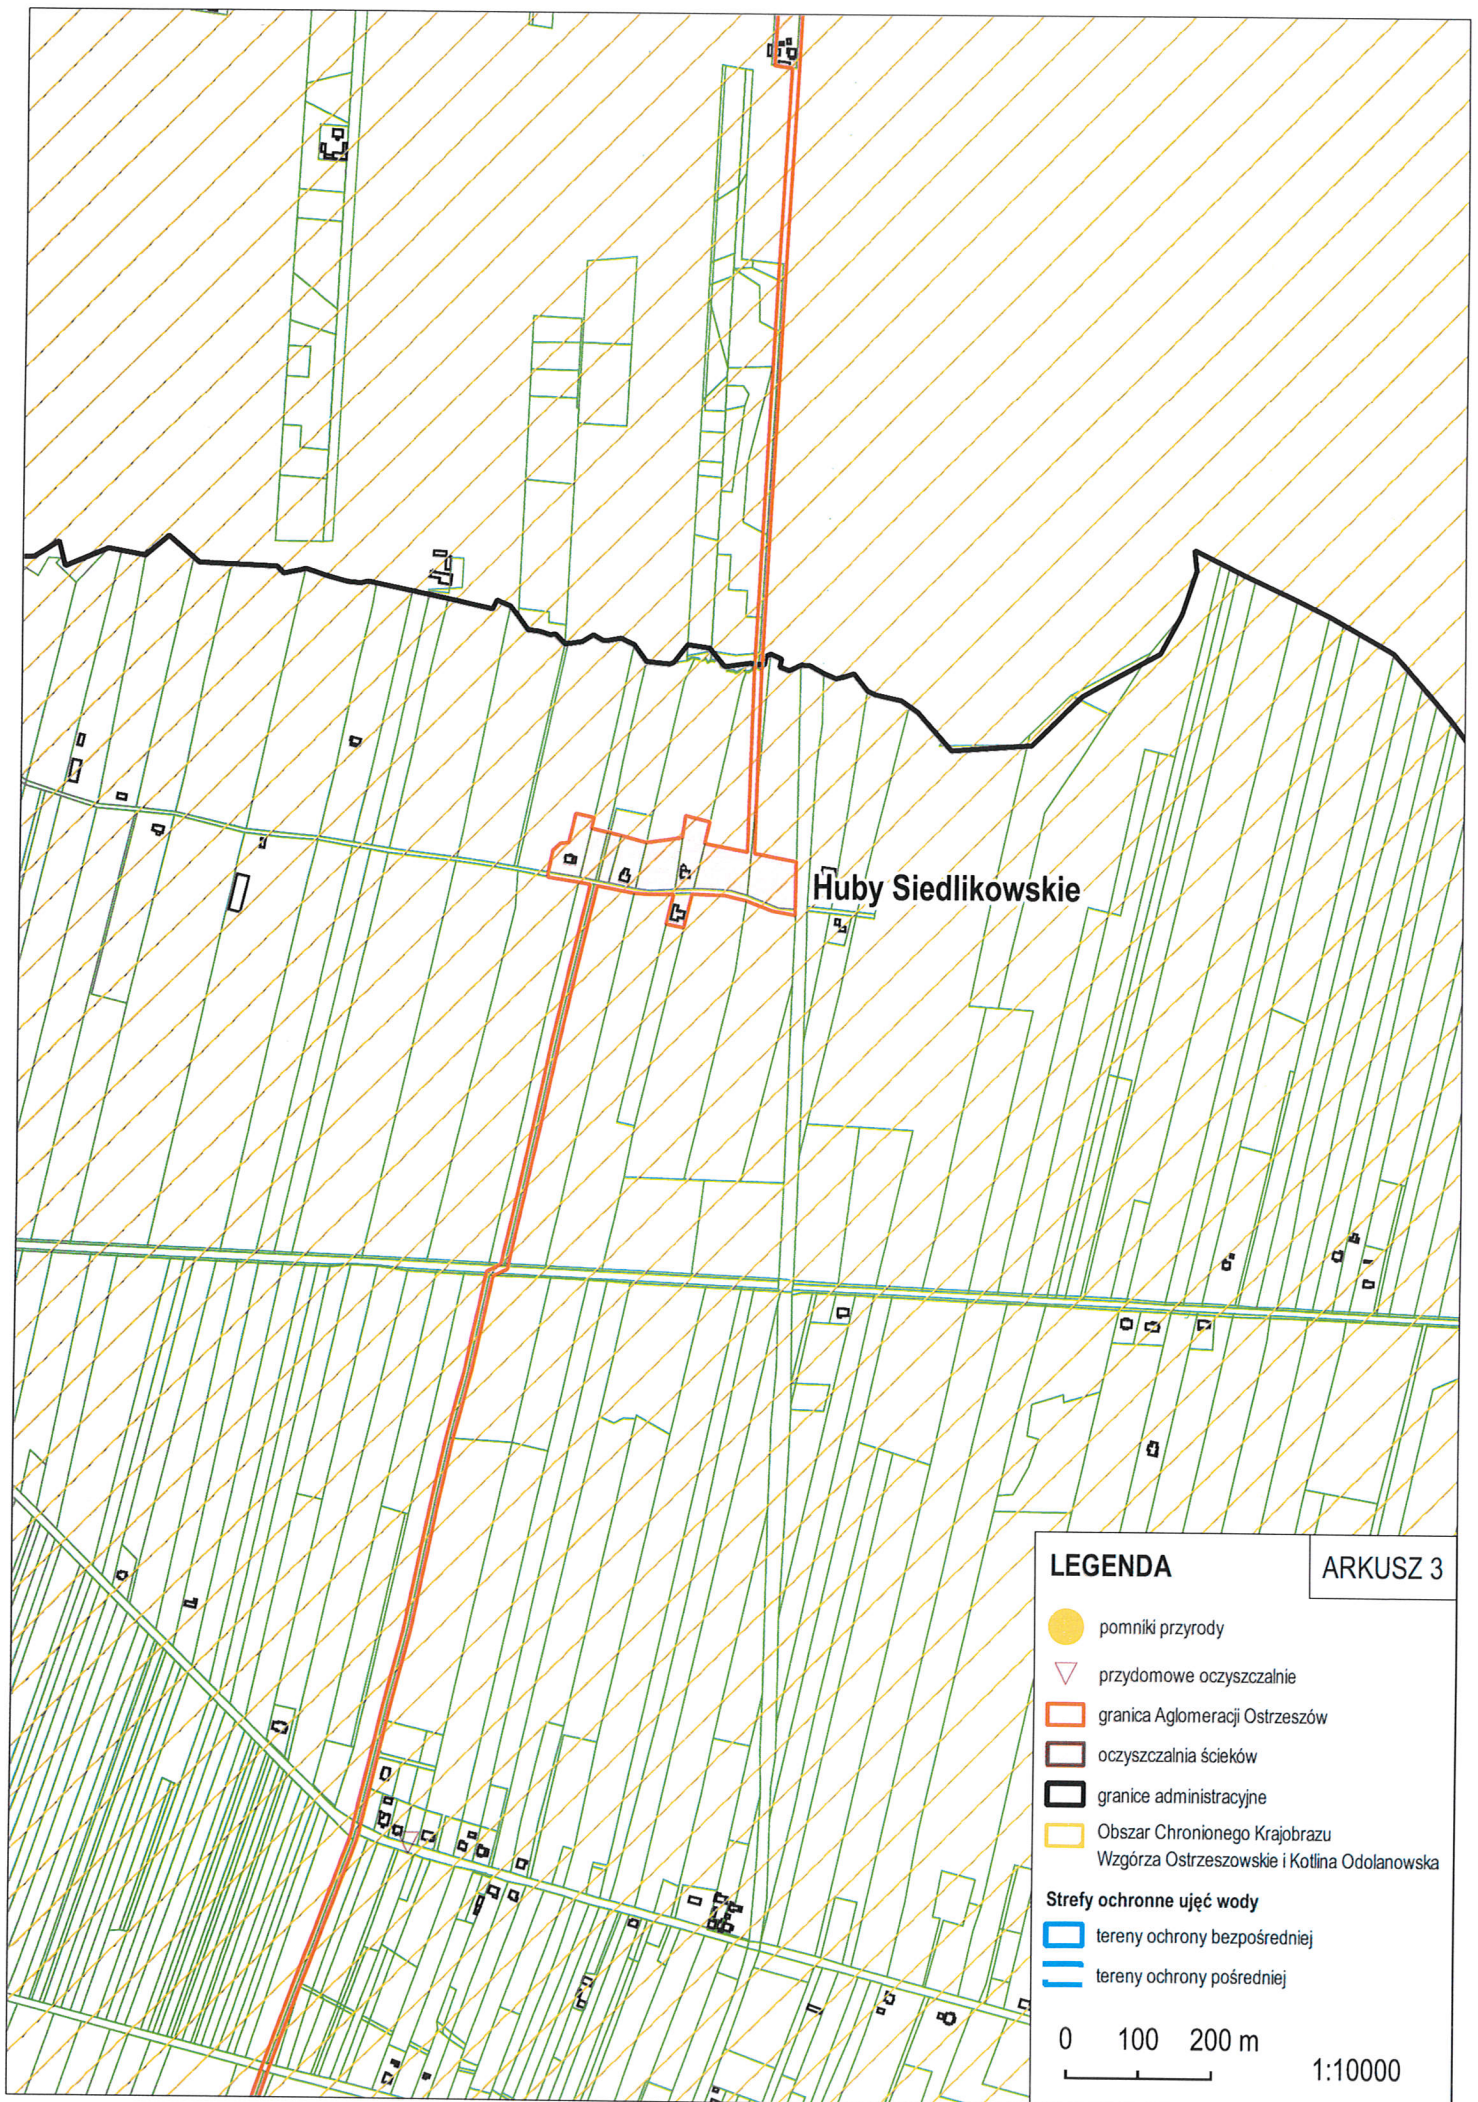

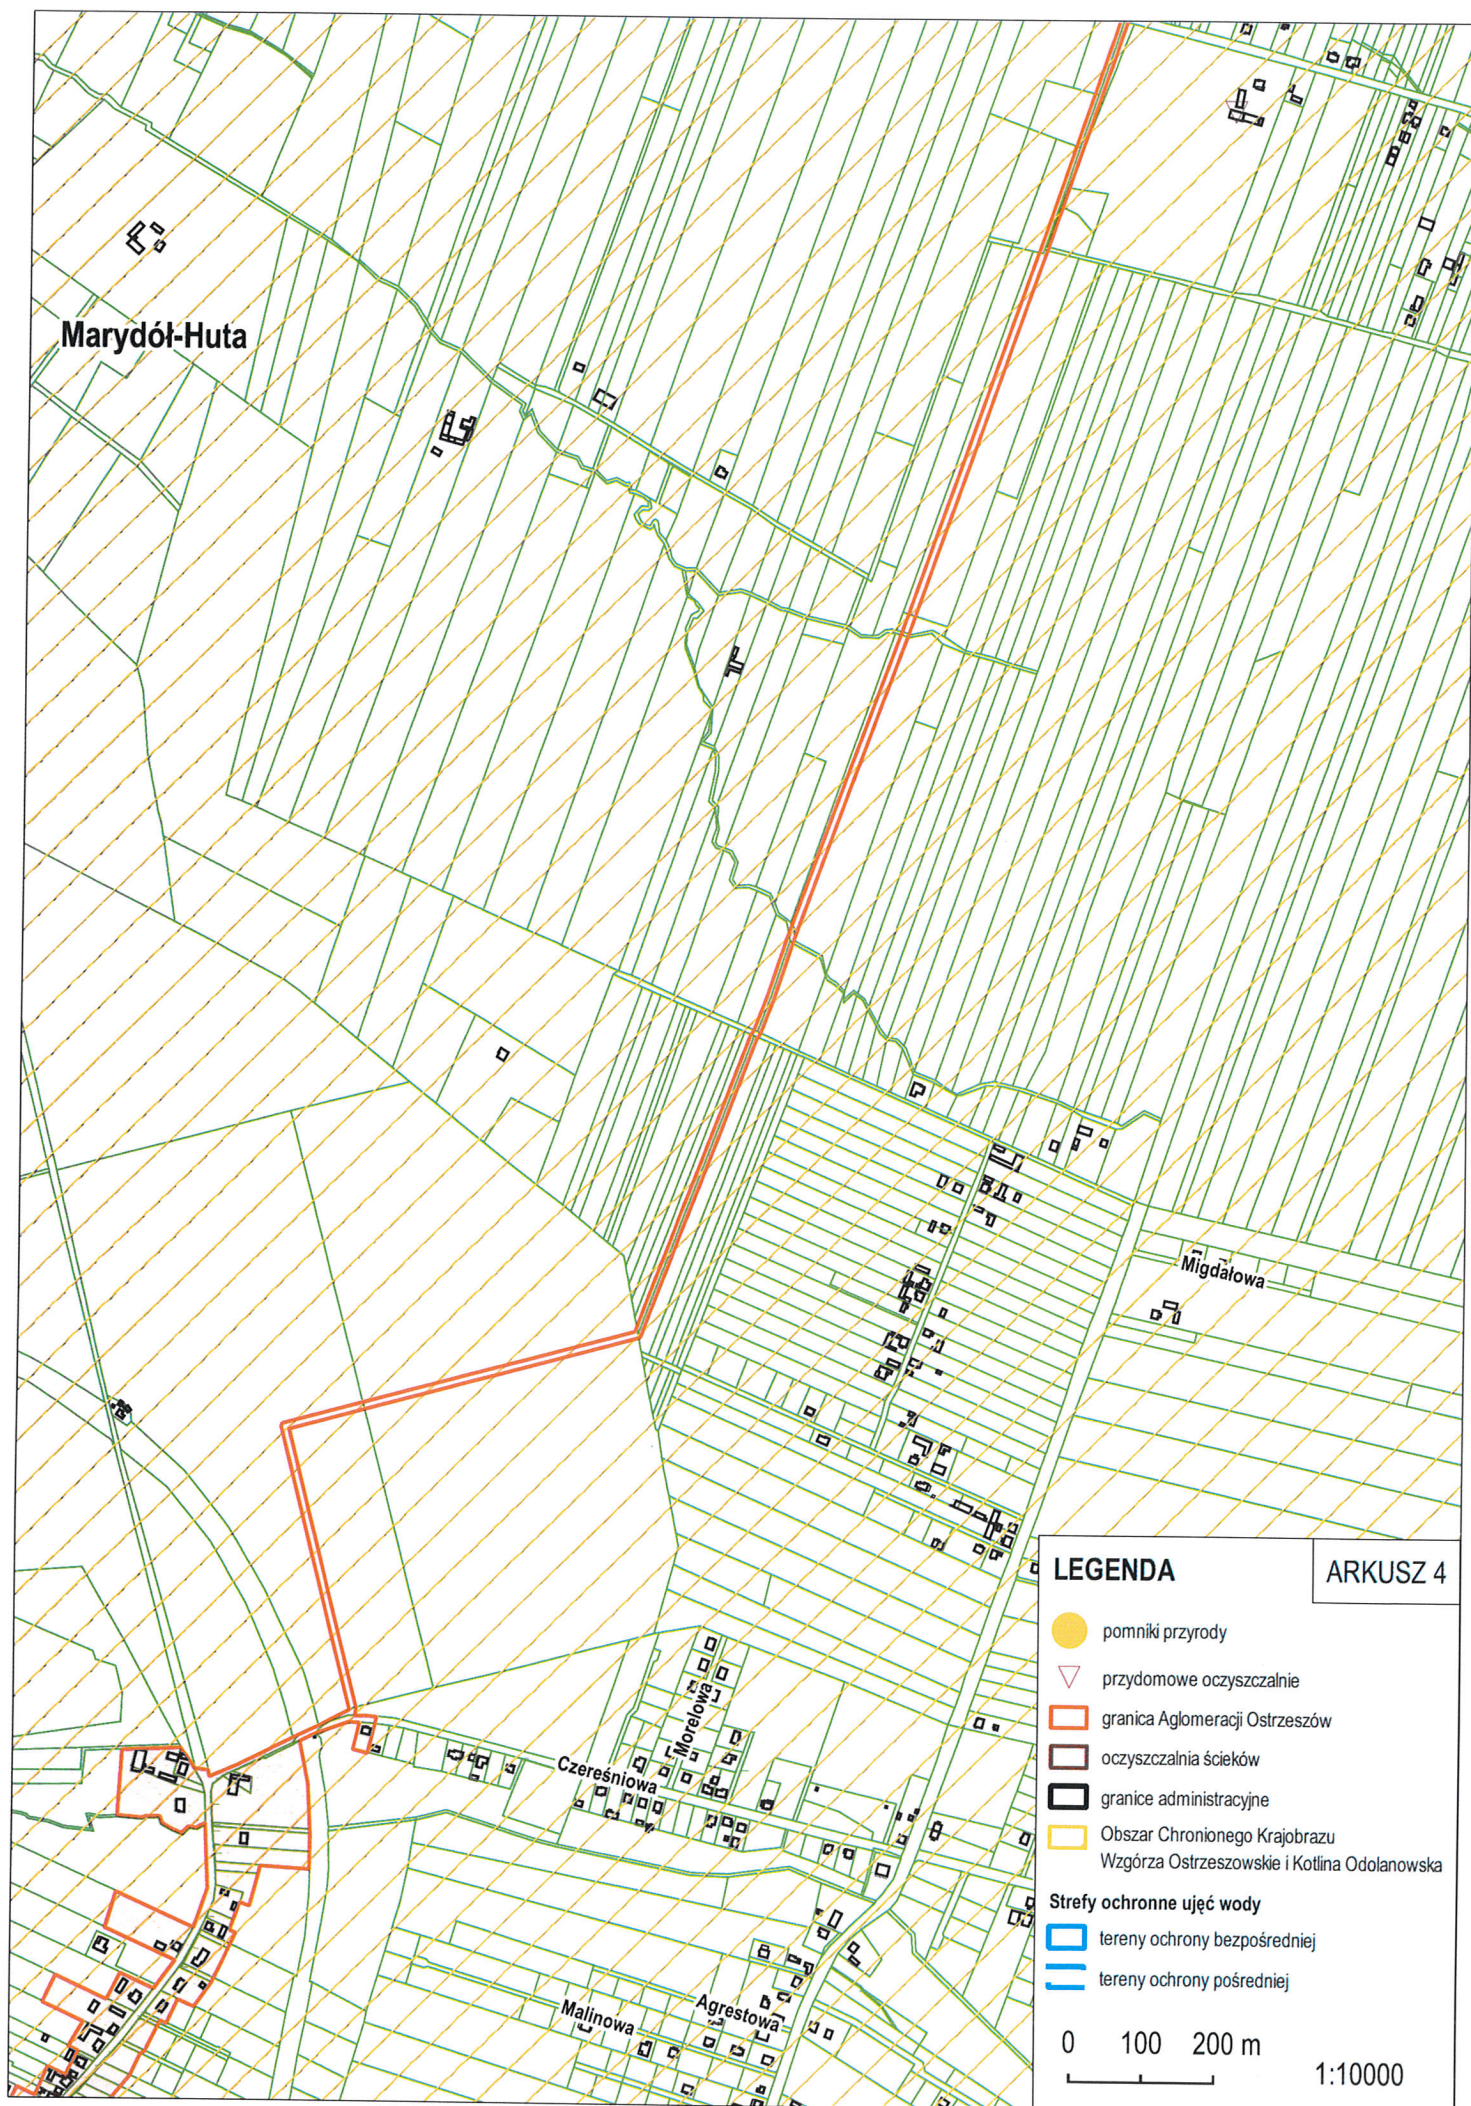

LEGENDA

ARKUSZ 5


-  pomniki przyrody
-  przydomowe oczyszczalnie
-  granica Aglomeracji Ostrzeszów
-  oczyszczalnia ścieków
-  granice administracyjne
-  Obszar Chronionego Krajobrazu Wzgórza Ostrzeszowskie i Kotlina Odolanowska

Strefy ochronne ujęć wody

-  tereny ochrony bezpośredniej
-  tereny ochrony pośredniej

0 100 200 m

1:10000

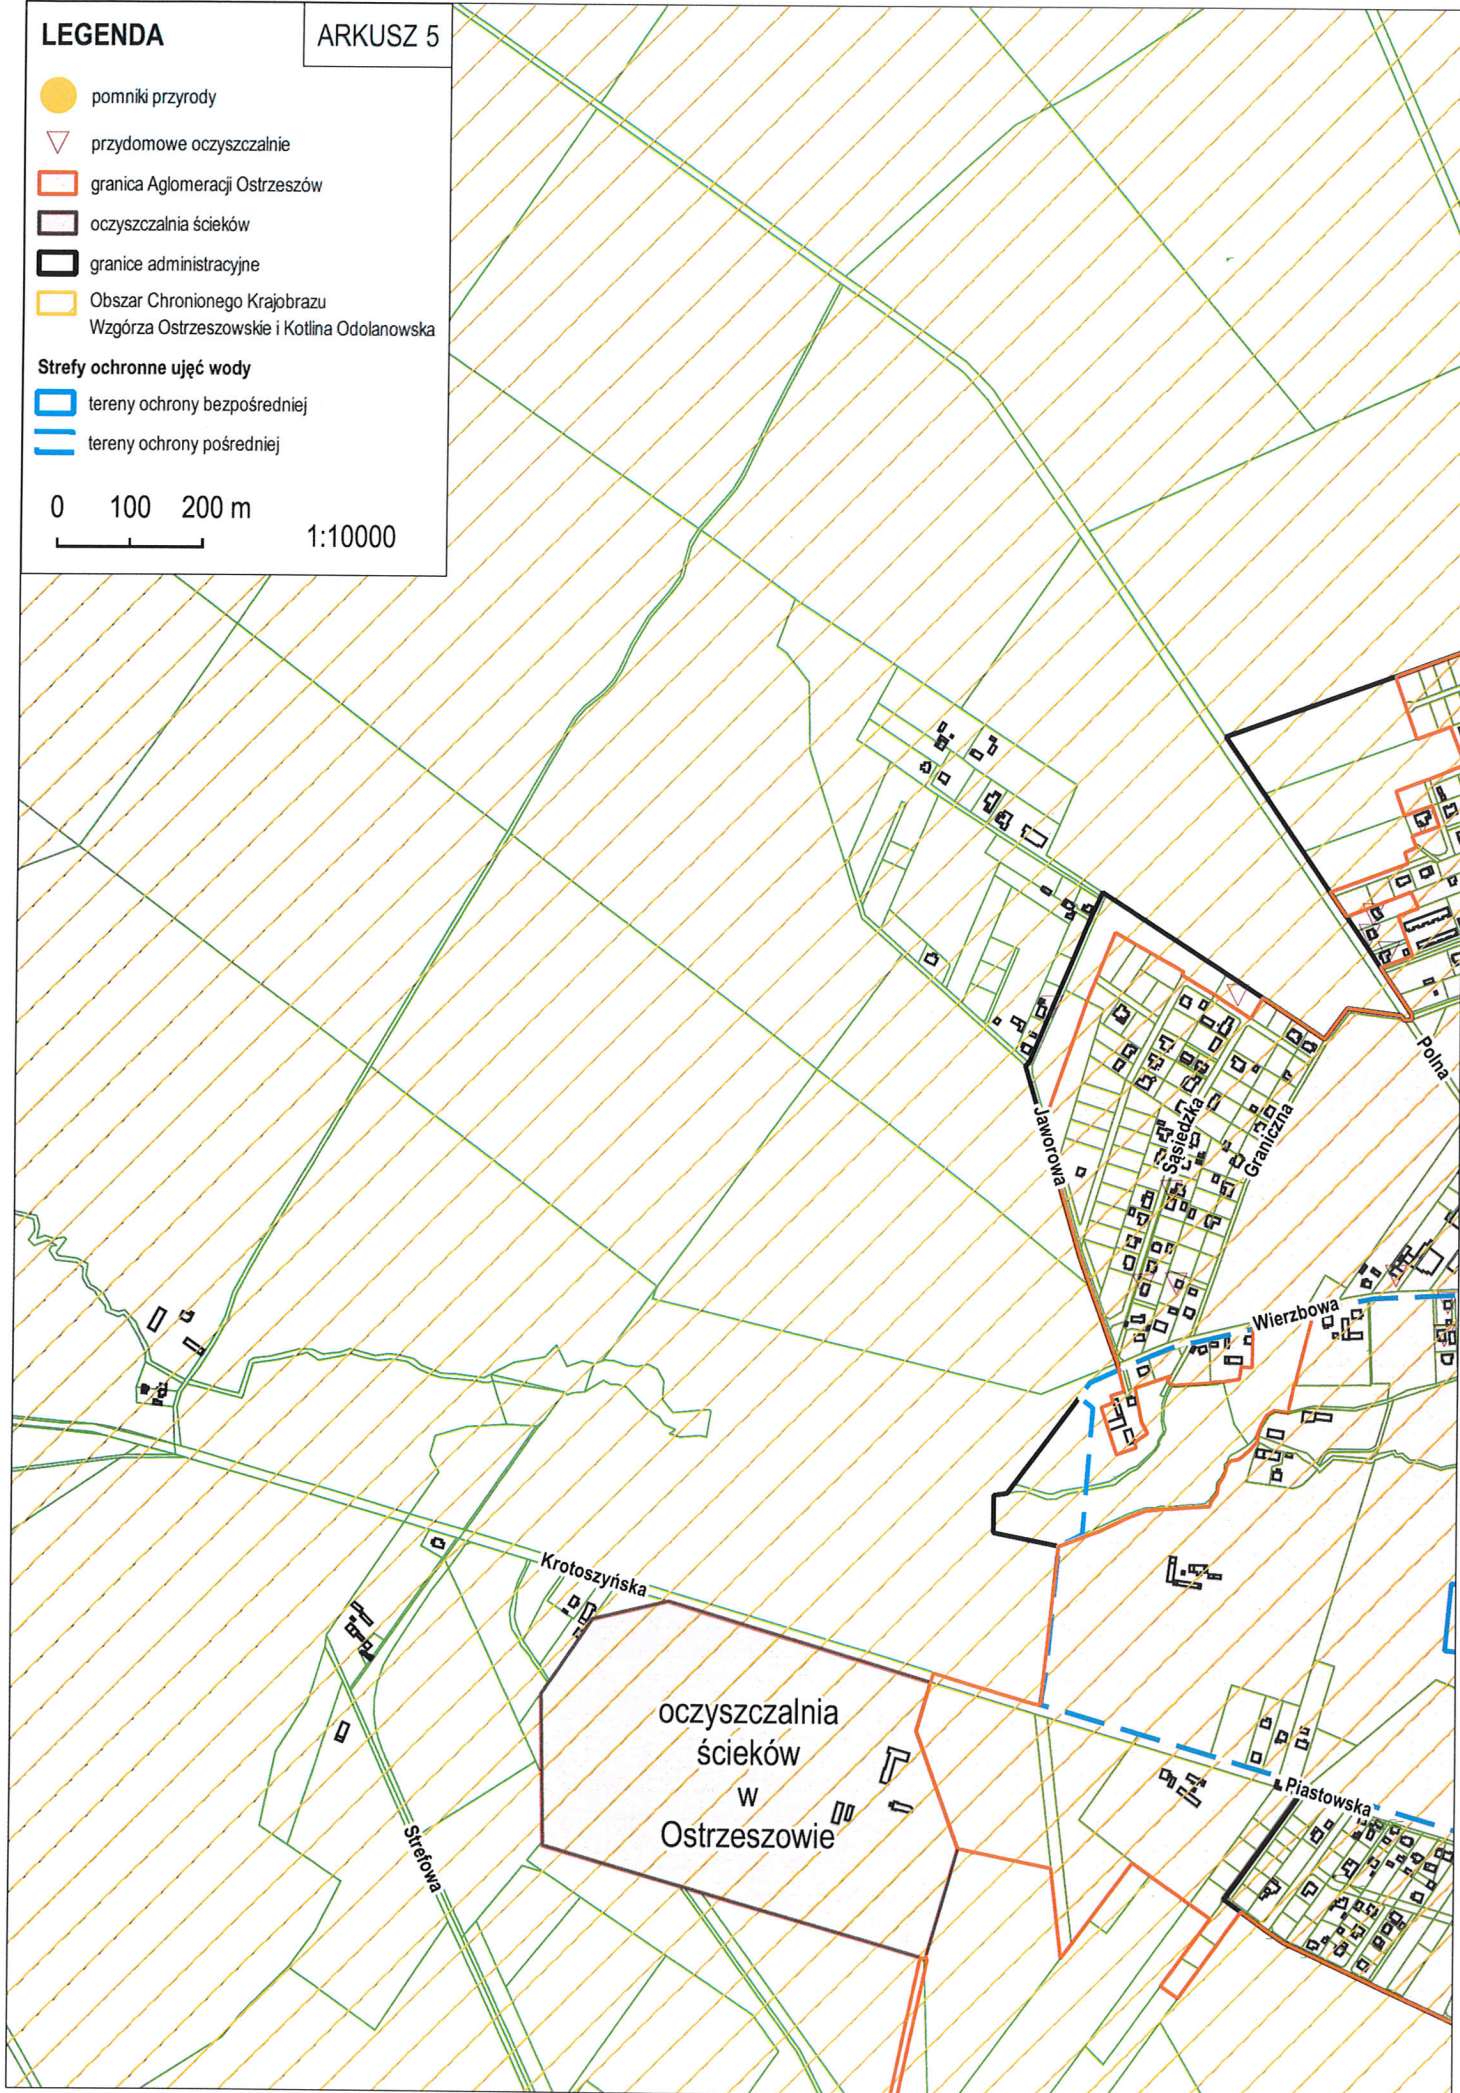


LEGENDA

ARKUSZ 6

- pomniki przyrody
- ▽ przydomowe oczyszczalnie
- granica Aglomeracji Ostrzeszów
- oczyszczalnia ścieków
- granice administracyjne
- Obszar Chronionego Krajobrazu Wzgórza Ostrzeszowskie i Kotlina Odolanowska
- Sfery ochronne ujęć wody**
 - tereny ochrony bezpośredniej
 - tereny ochrony pośredniej

0 100 200 m
1:10000

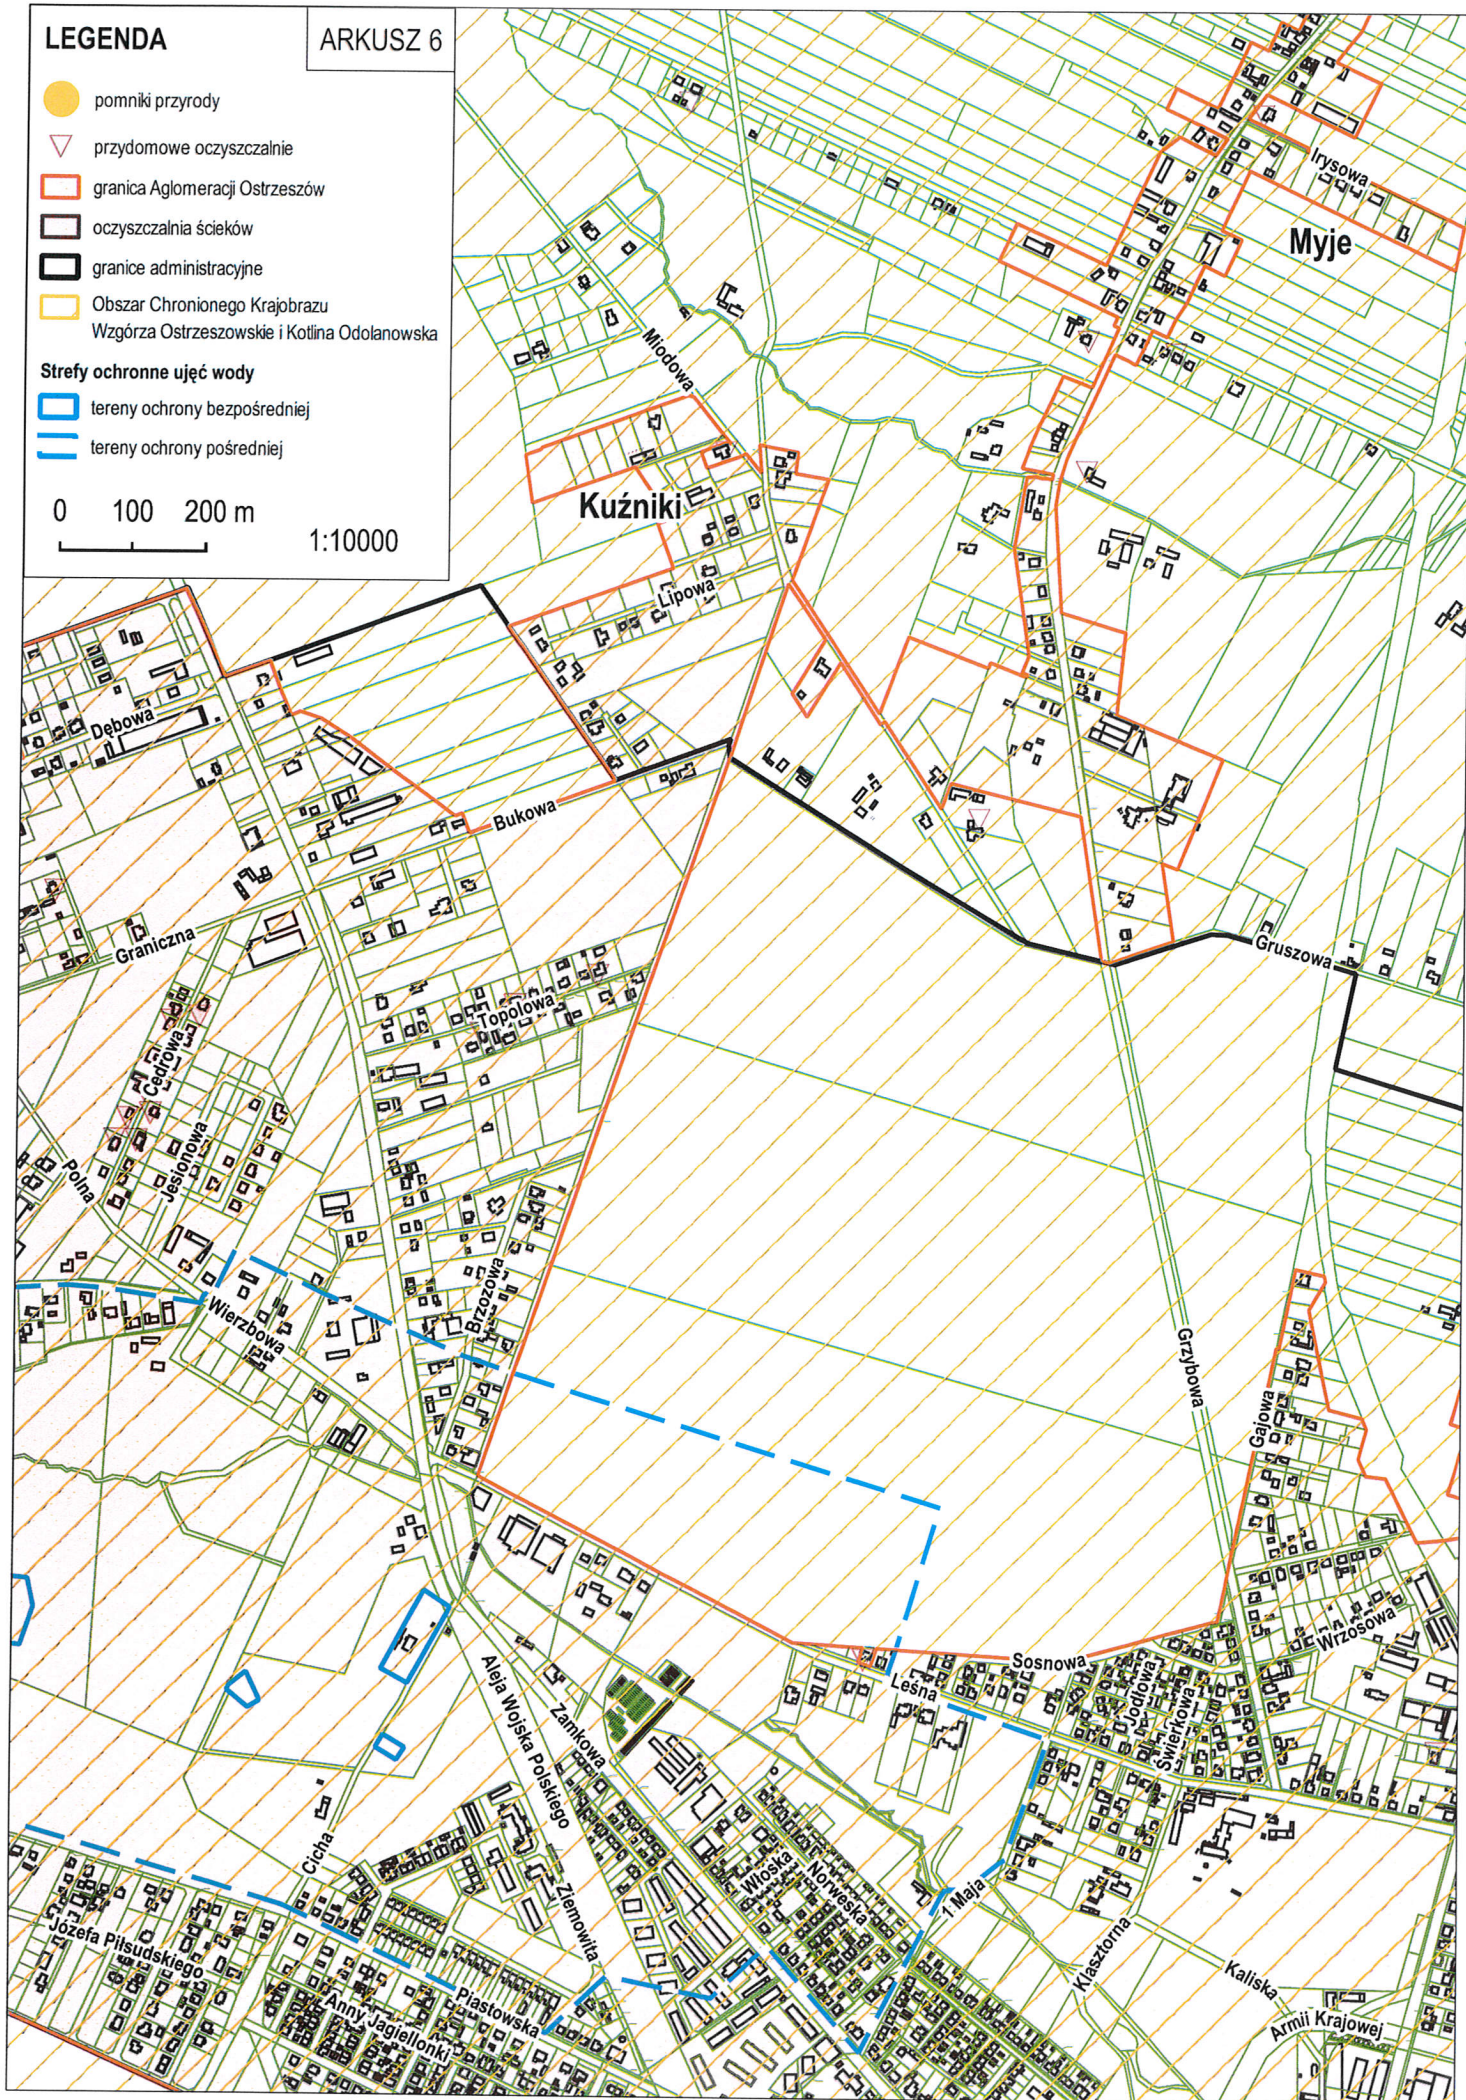

LEGENDA

ARKUSZ 7


- pomniki przyrody
- ▽ przydomowe oczyszczalnie
- granica Aglomeracji Ostrzeszów
- oczyszczalnia ścieków
- granice administracyjne
- Obszar Chronionego Krajobrazu
Wzgórz Ostrzeszowskie i Kotlina Odolanowska


Strefy ochronne ujęć wody

- tereny ochrony bezpośredniej
- tereny ochrony pośredniej

0 100 200 m

1:10000

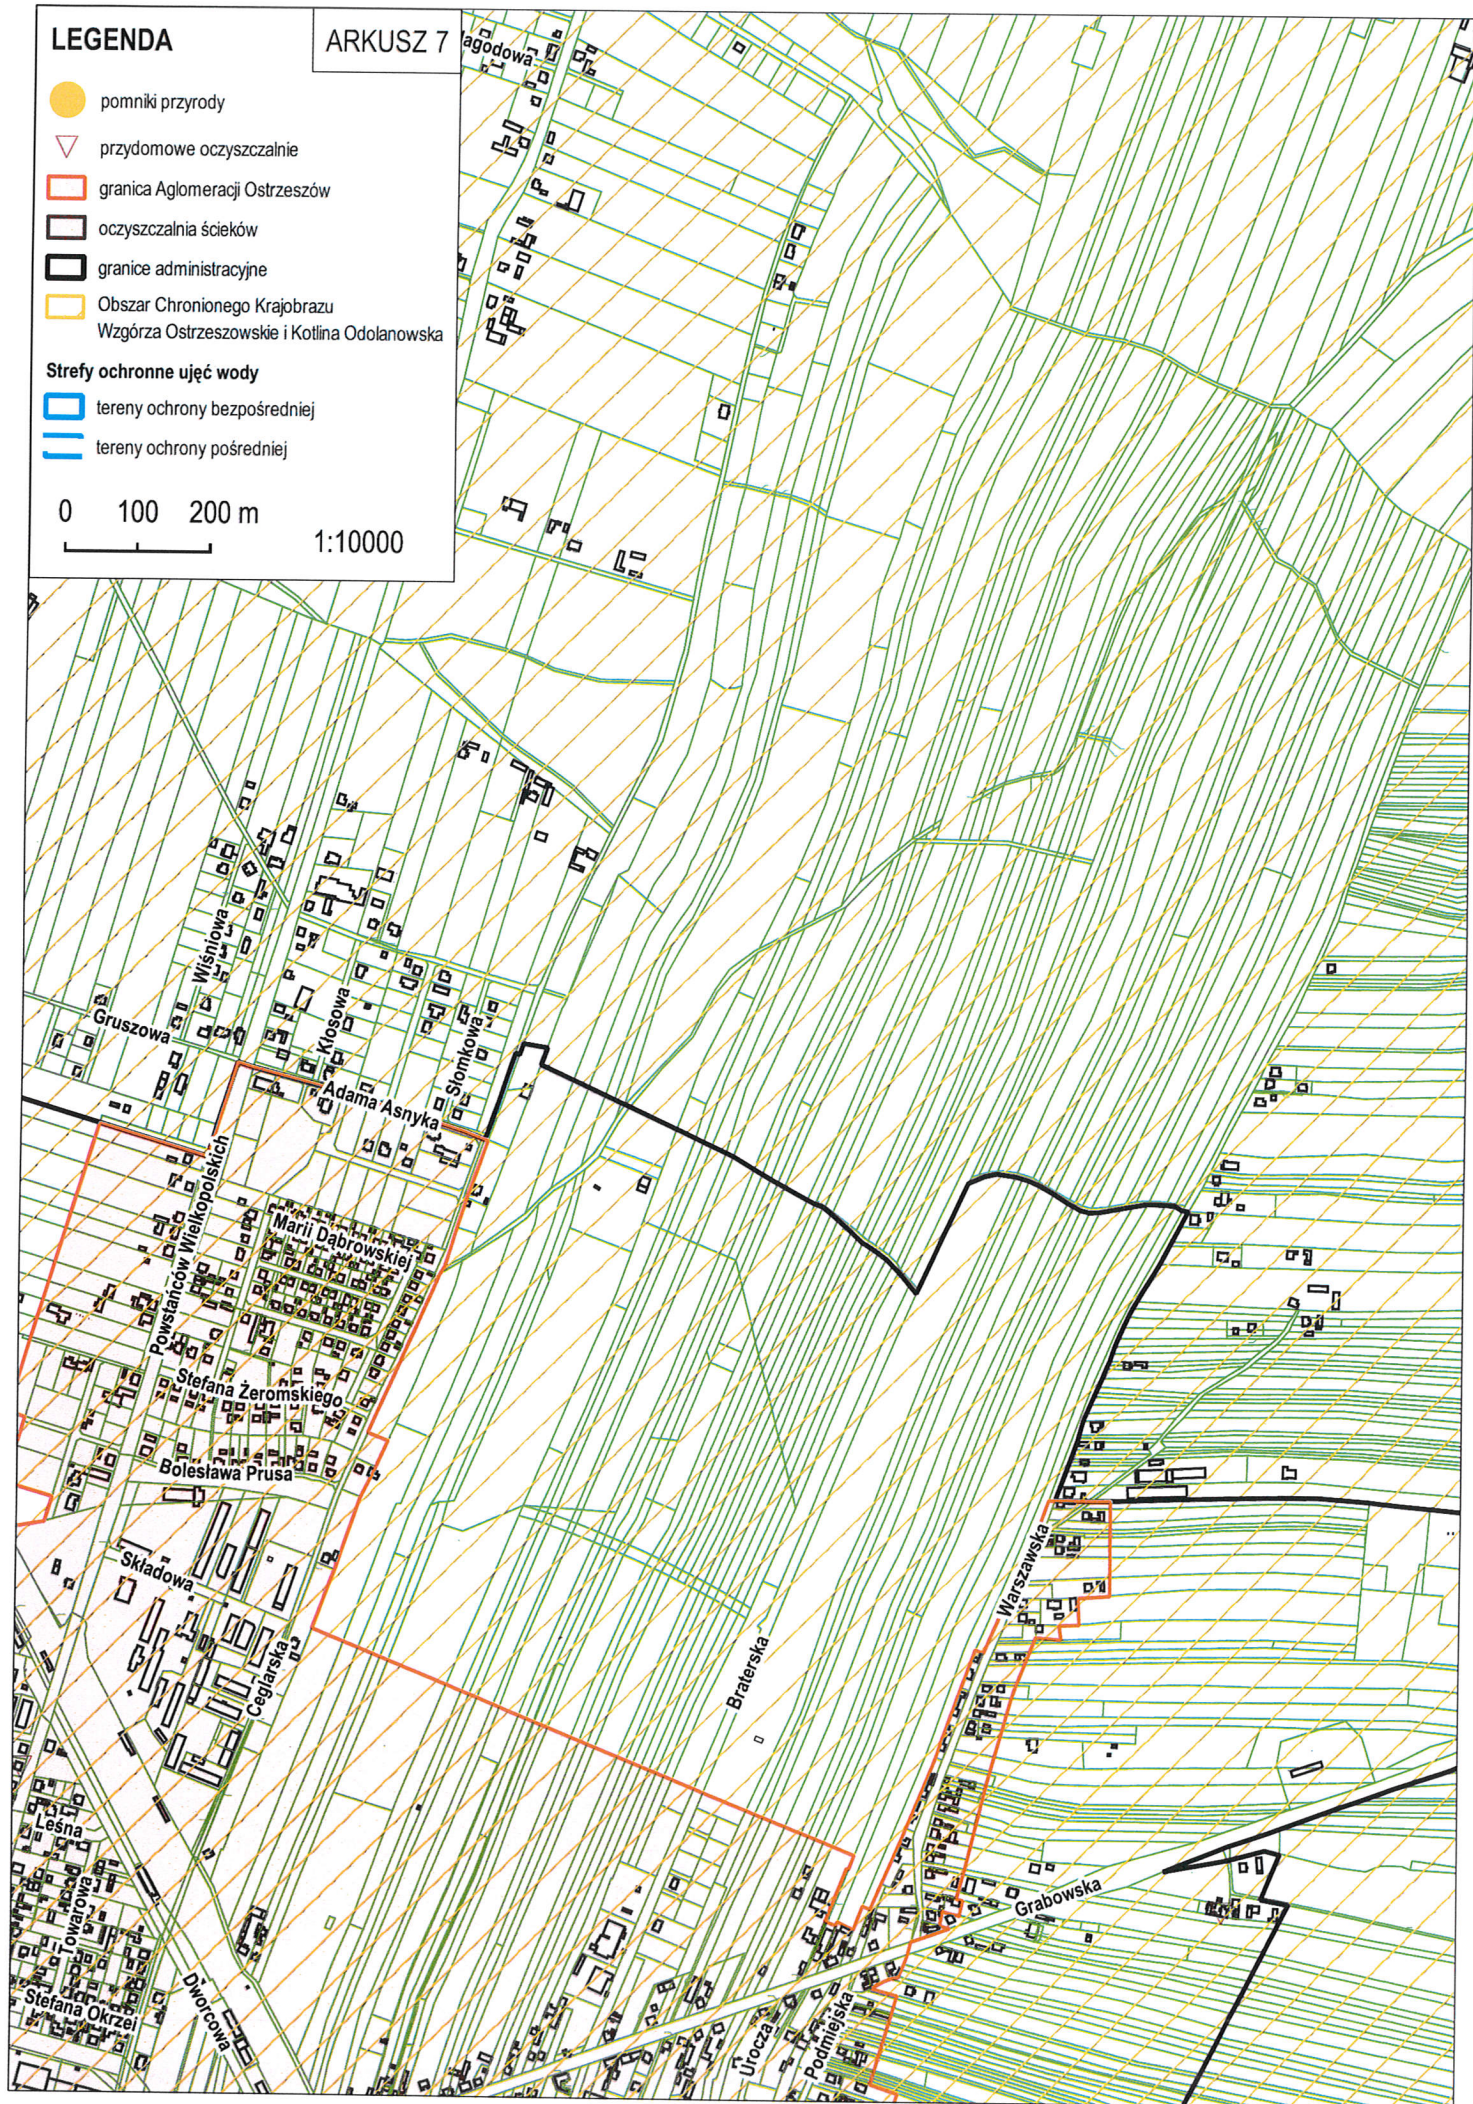

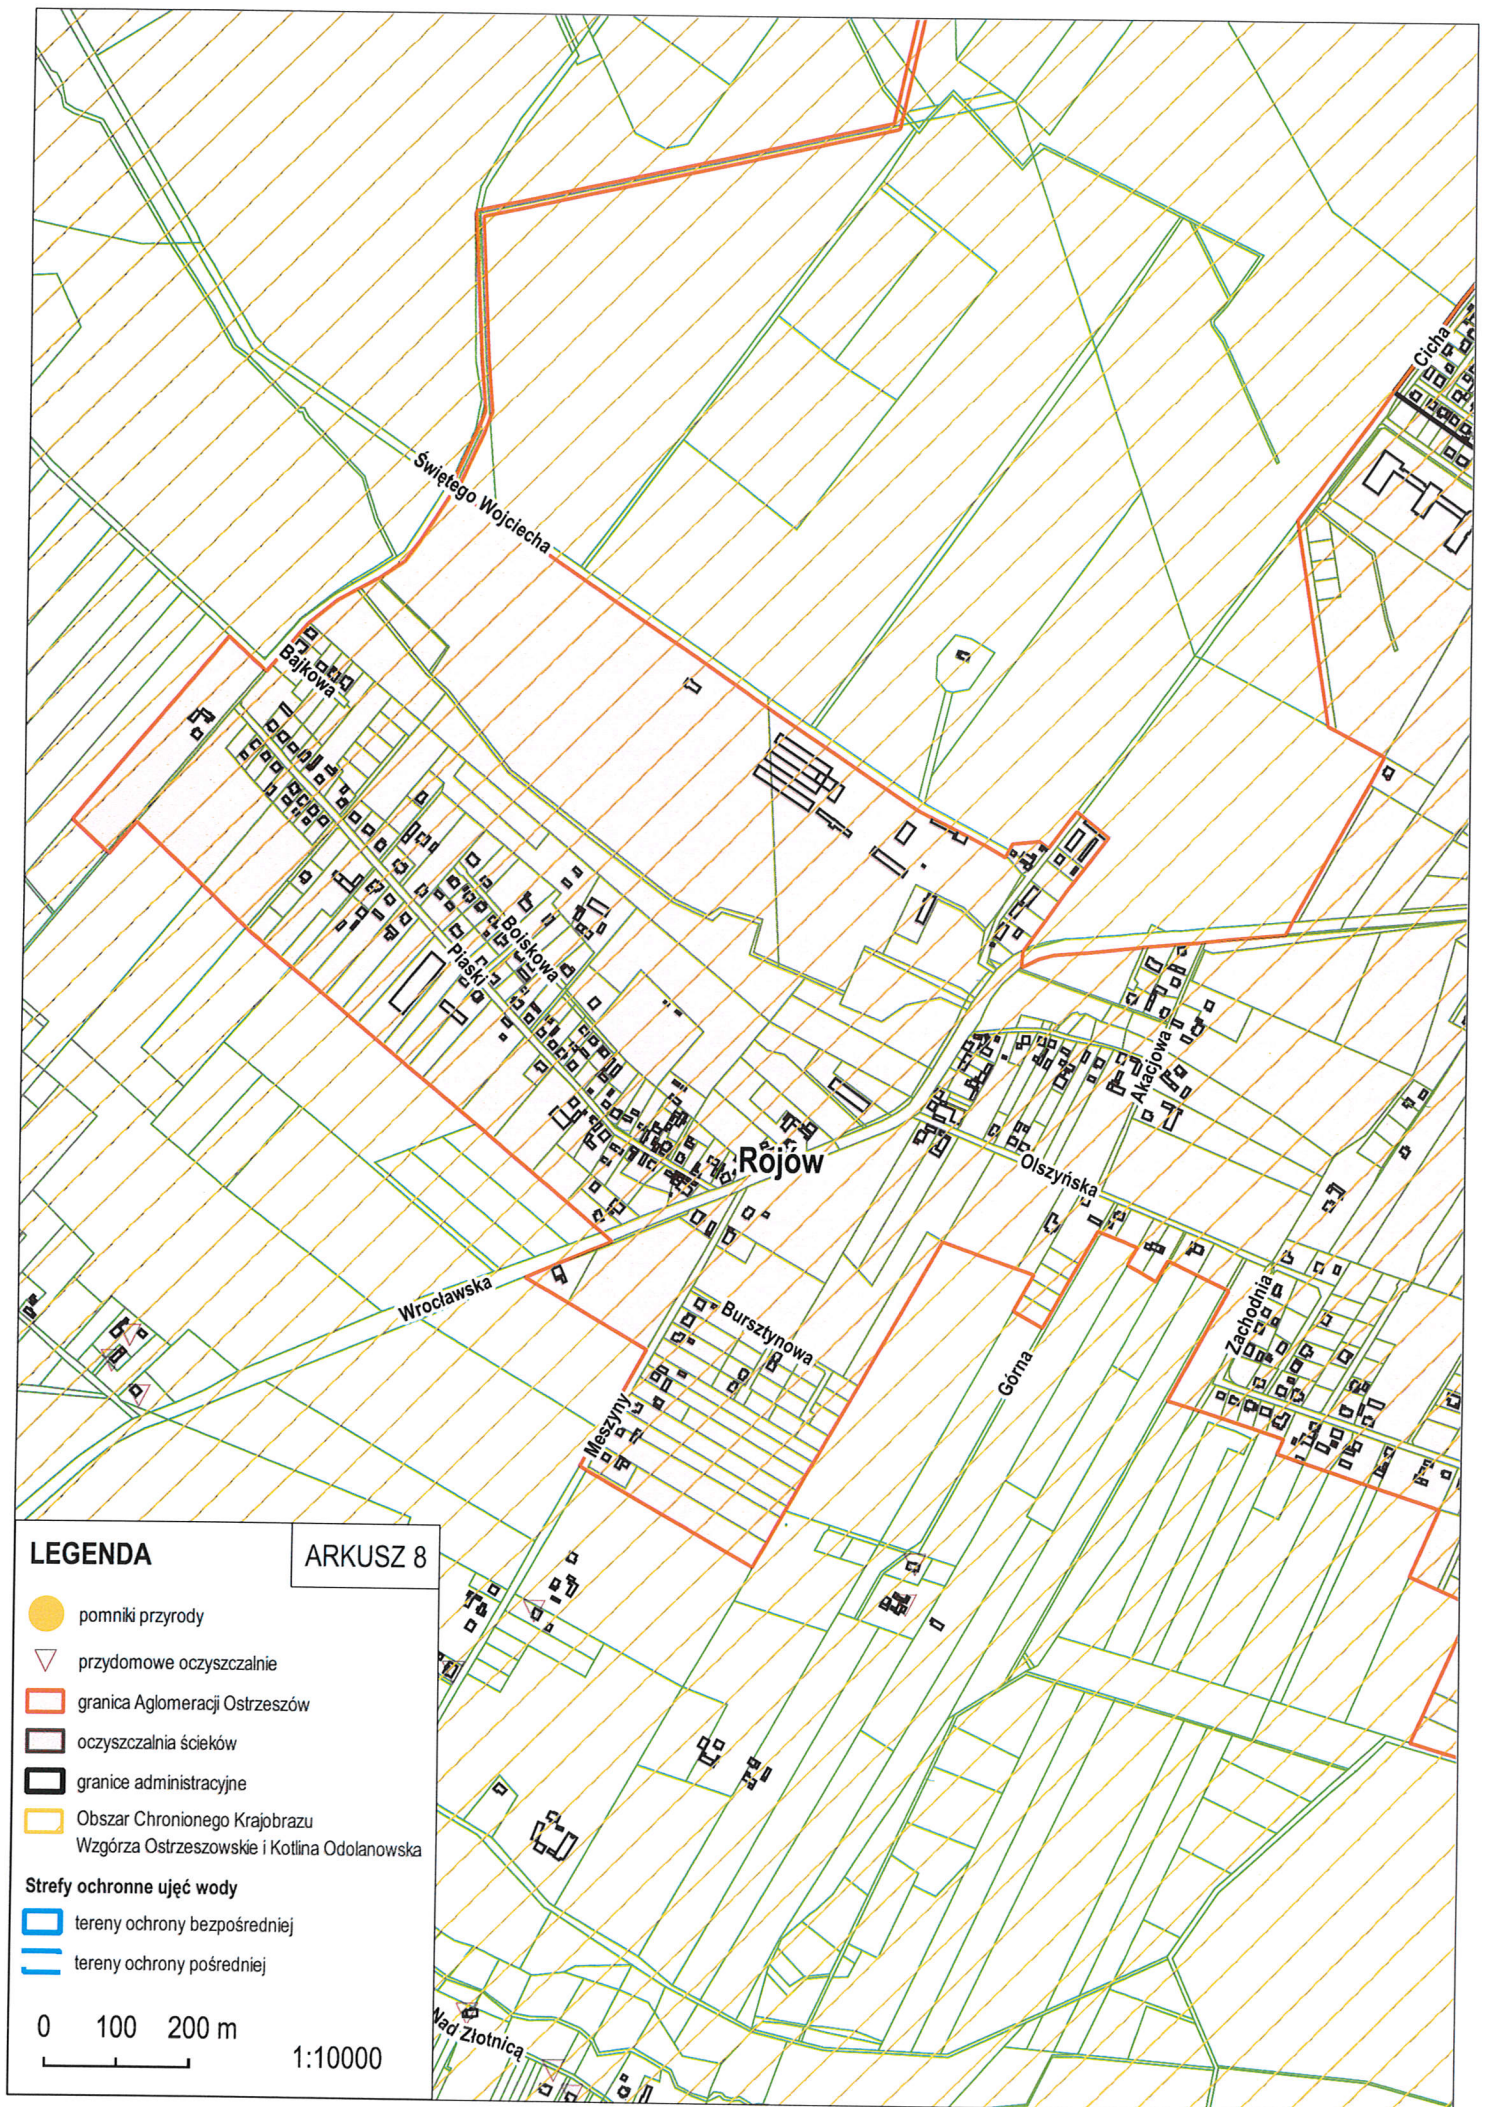

LEGENDA

ARKUSZ 9

- pomniki przyrody
- ▽ przydomowe oczyszczalnie
- granica Aglomeracji Ostrzeszów
- oczyszczalnia ścieków
- granice administracyjne
- Obszar Chronionego Krajobrazu Wzgórz Ostrzeszowskie i Kotlina Odolanowska
- Sfery ochronne ujęć wody**
 - tereny ochrony bezpośredniej
 - tereny ochrony pośredniej

0 100 200 m

1:10000

