


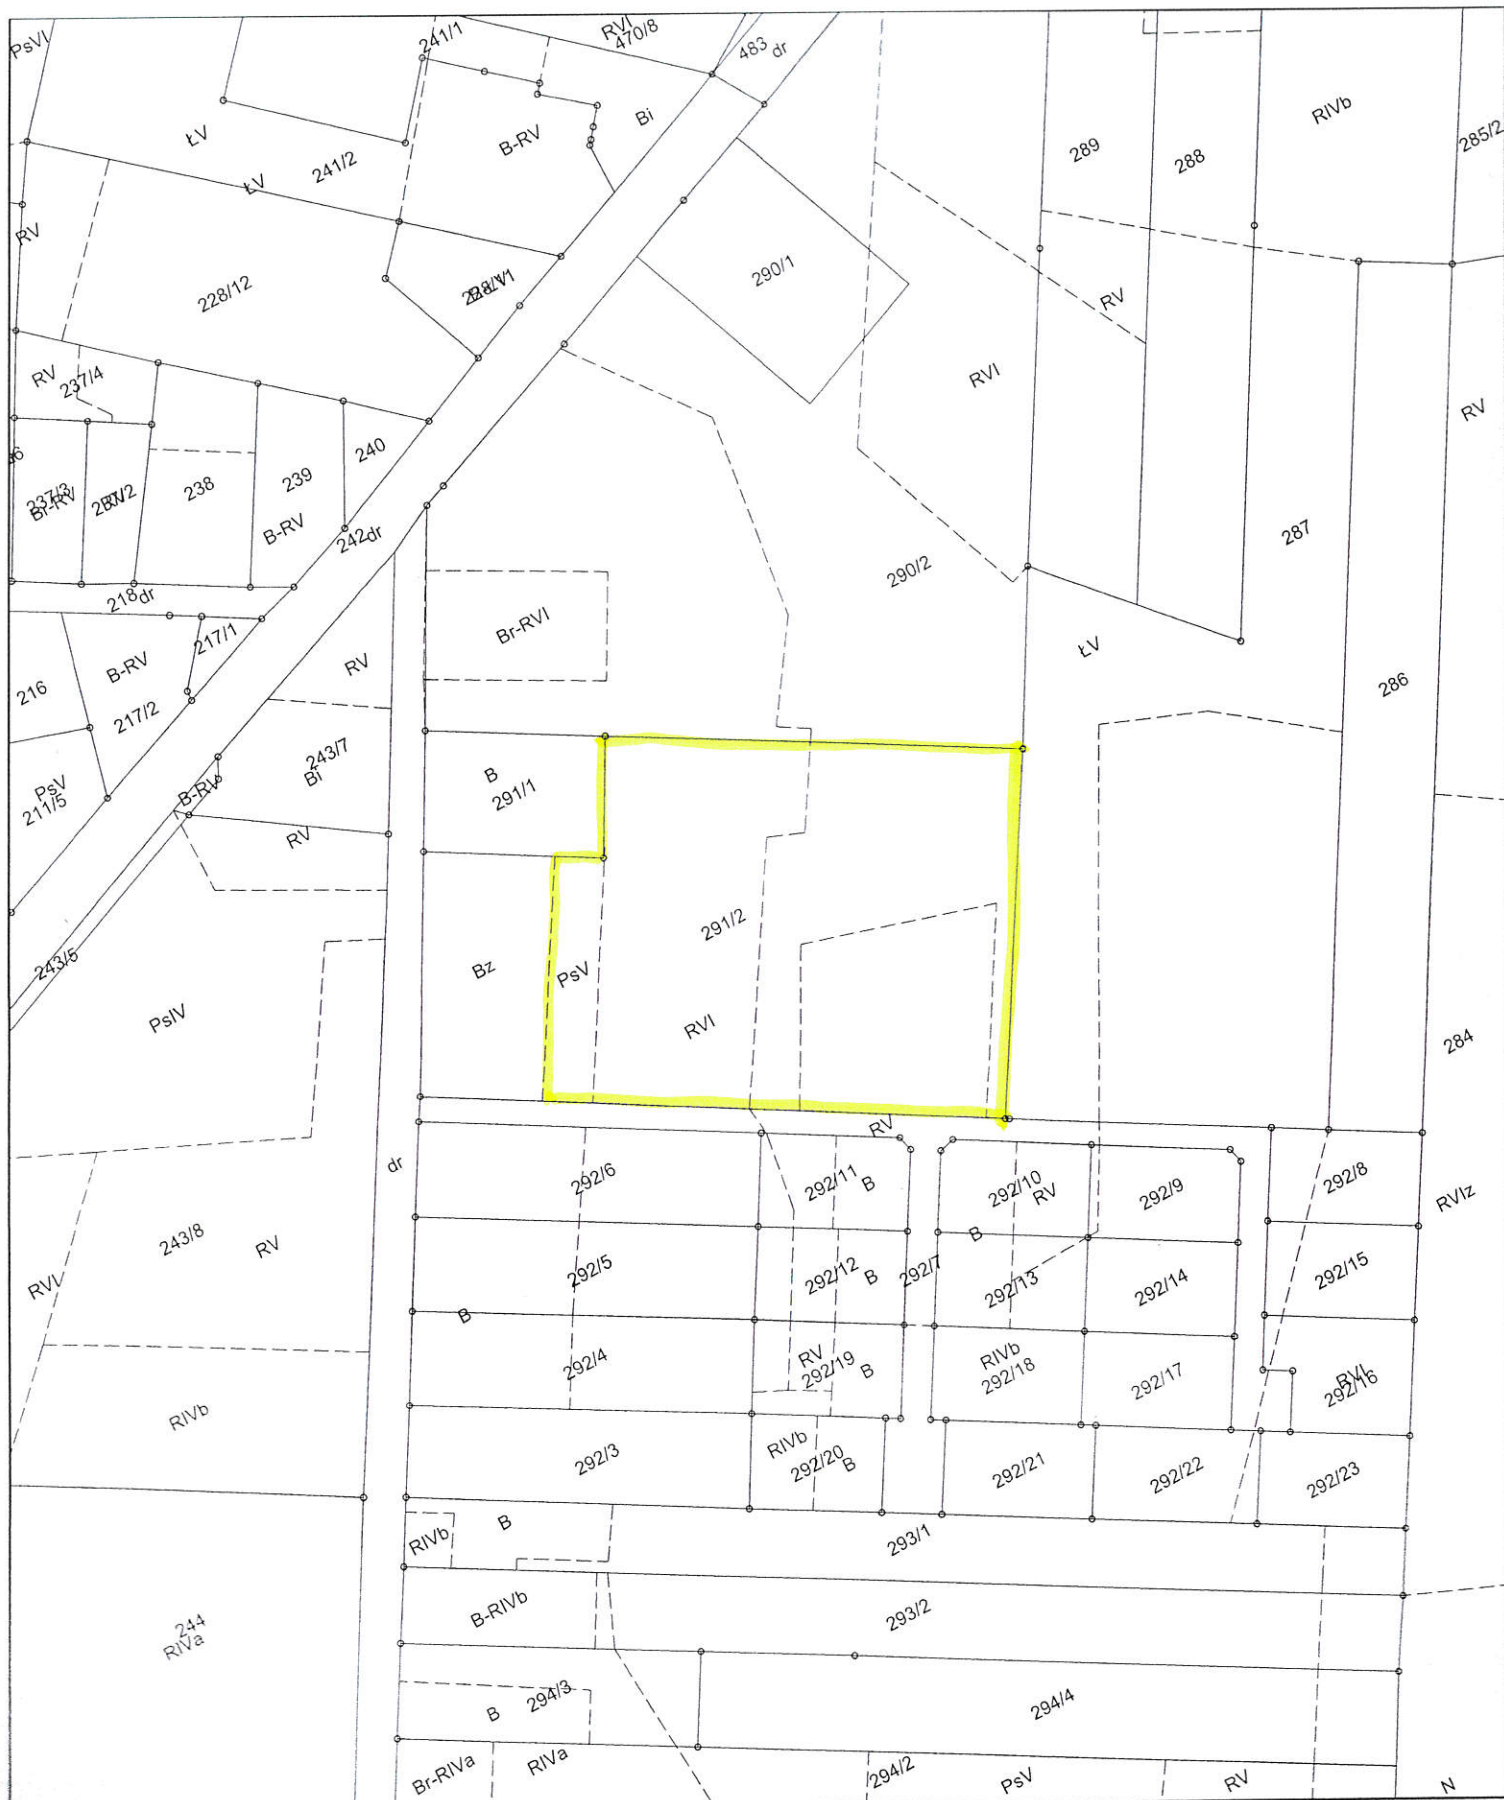

**KOPIA MAPY
EWIDENCJA GRUNTÓW I BUDYNKÓW
Skala 1:2000**

Województwo: 30 wielkopolskie
Powiat: 3018 ostrzeszowski
Jednostka ewidencyjna: Ostrzeszów
Obręb: Rojów

BURMISTRZ

mgr Patryk Jędrówiak

Nazwa układu współrzędnych:
- prostokątnych płaskich - 2000-18

GG.6621.3638.2019

Poświadczam zgodność niniejszej kopii z treścią materiału państwowego zasobu geodezyjnego i kartograficznego

Organ prowadzący państwowy zasób geodezyjny i kartograficzny	STAROSTA OSTRZESZOWSKI
--	------------------------

Nazwa materiału zasobu	mapa
------------------------	------

Identyfikator ewidencyjny materiału zasobu	PL/PZG/19
--	-----------

Data wykonania kopii	Ostrzeszów, dnia 27-11-2019 r.
----------------------	--------------------------------

Imię, nazwisko i podpis osoby reprezentującej organ	Geodeta Państwowy Kierownik Wydziału
---	---