


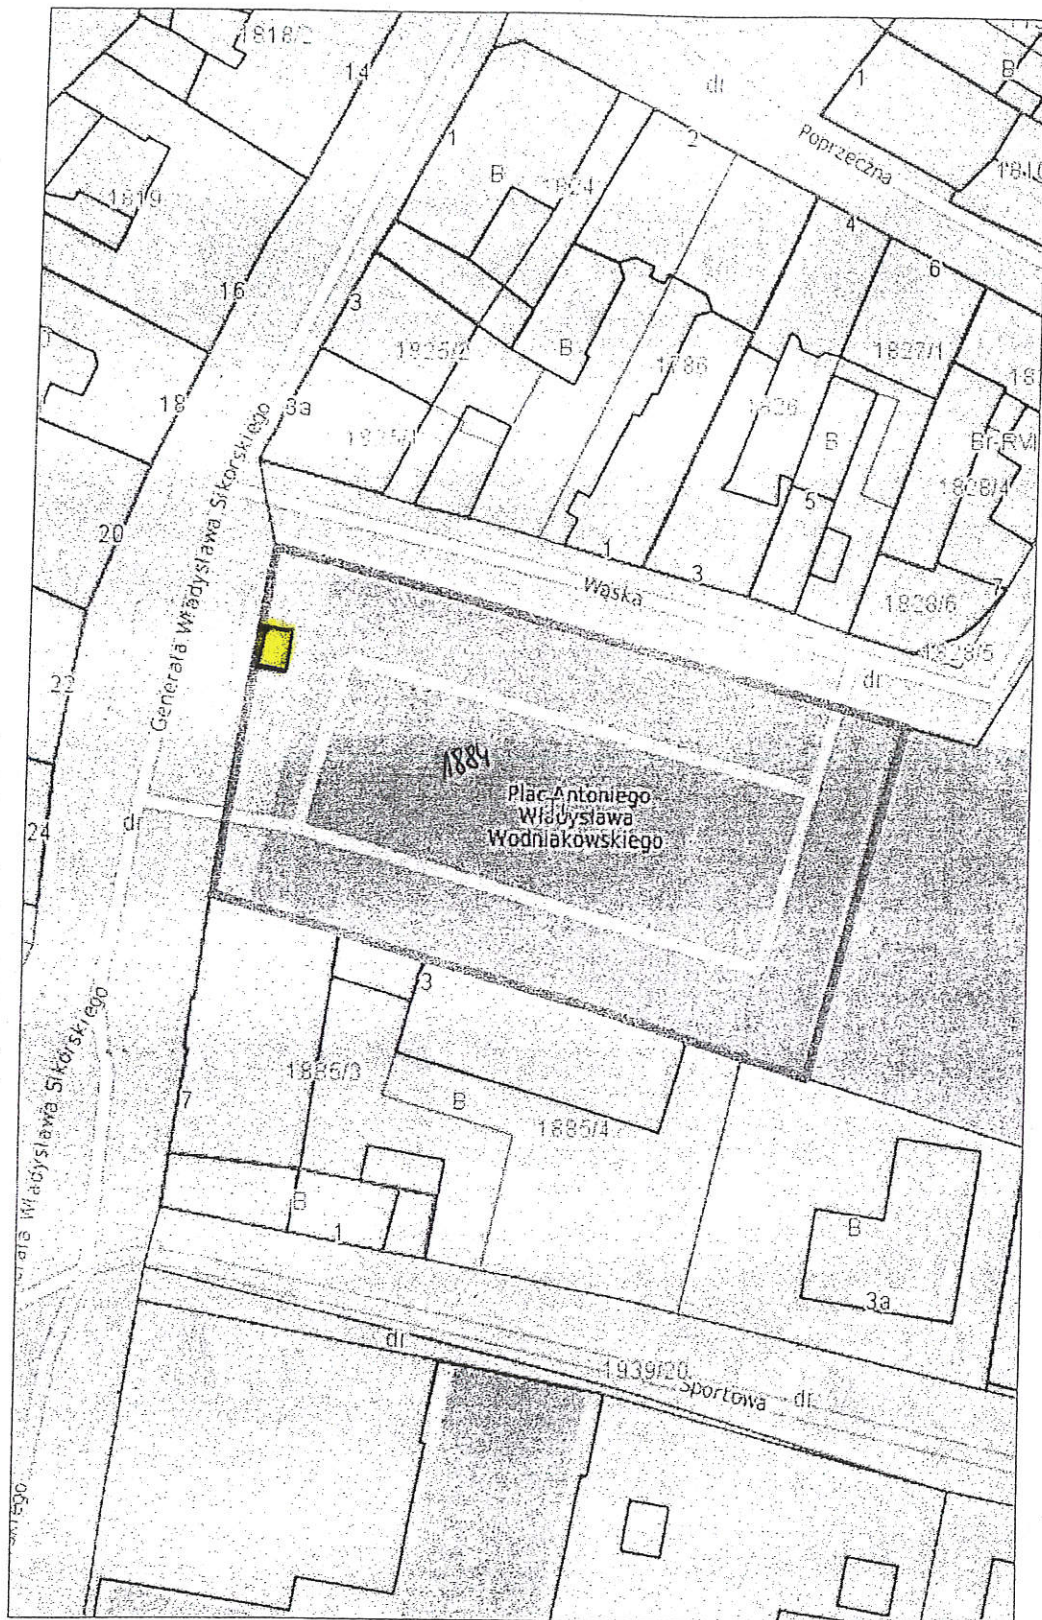

ZAŁĄCZNIK NR 2

BURMISTRZ
mgr Patryk Jędrówiak