


STAROSTWO POWIATOWE
w Ostrzeszowie
ZAŁĄCZNIK DO DECYZJI
Nr 52. 6164. 1. 10. 2021. 11. M.
z dnia 24. 08. 2021

Oddz. 4

z up. Starosty
mgr inż. Ryszard Siurys
Kierownik Wydziału
Budownictwa i Środowiska

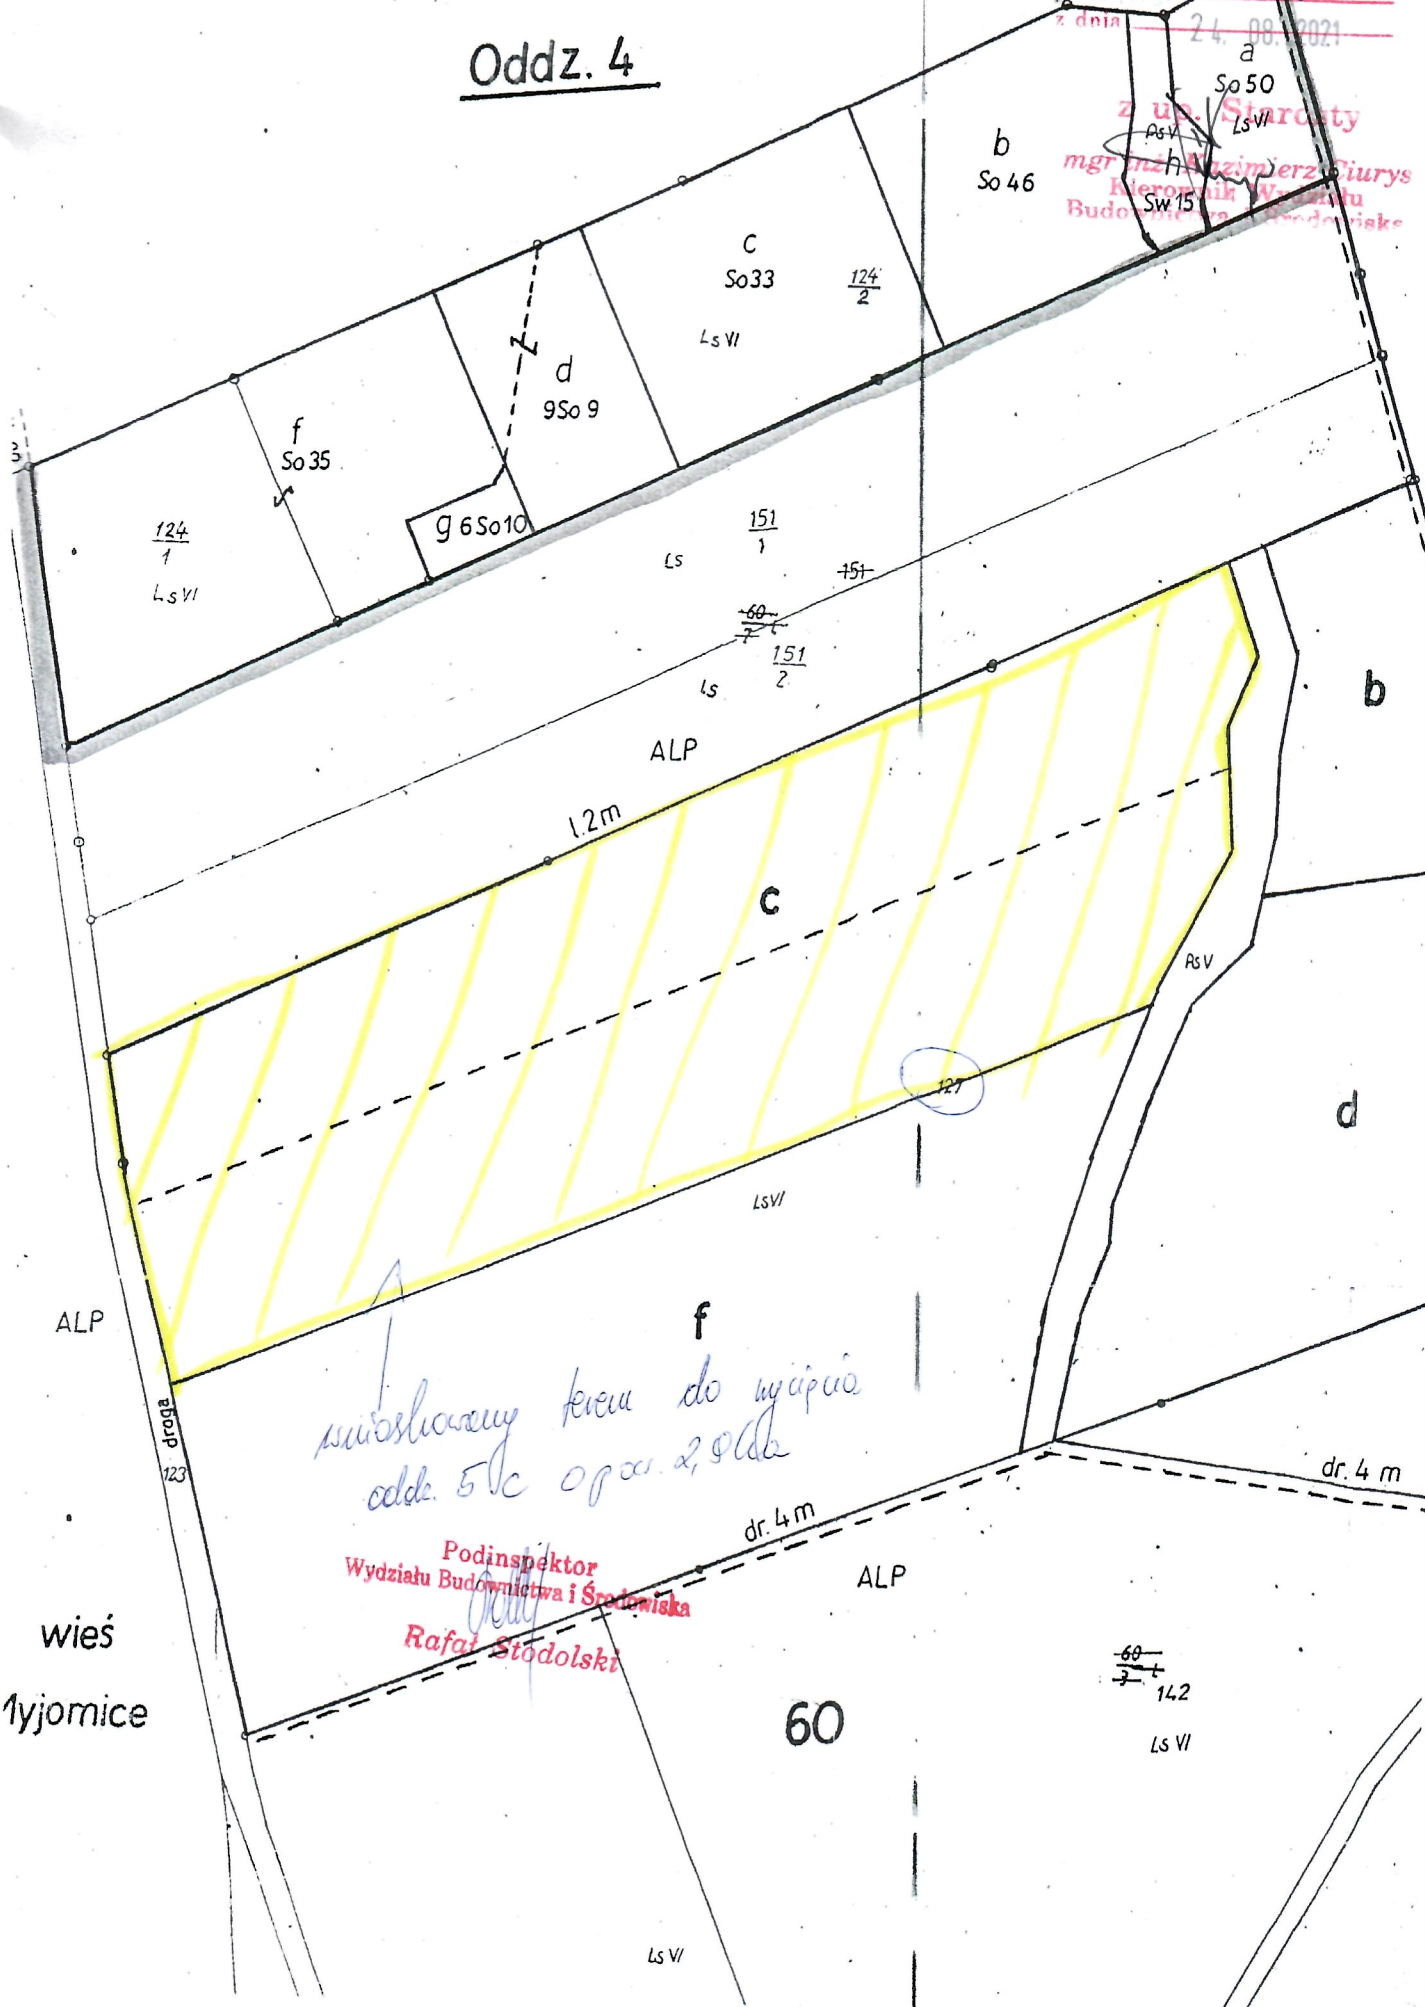

wieś
Tyjornice

Podinspektor
Wydziału Budownictwa i Środowiska
Rafał Stodolski