


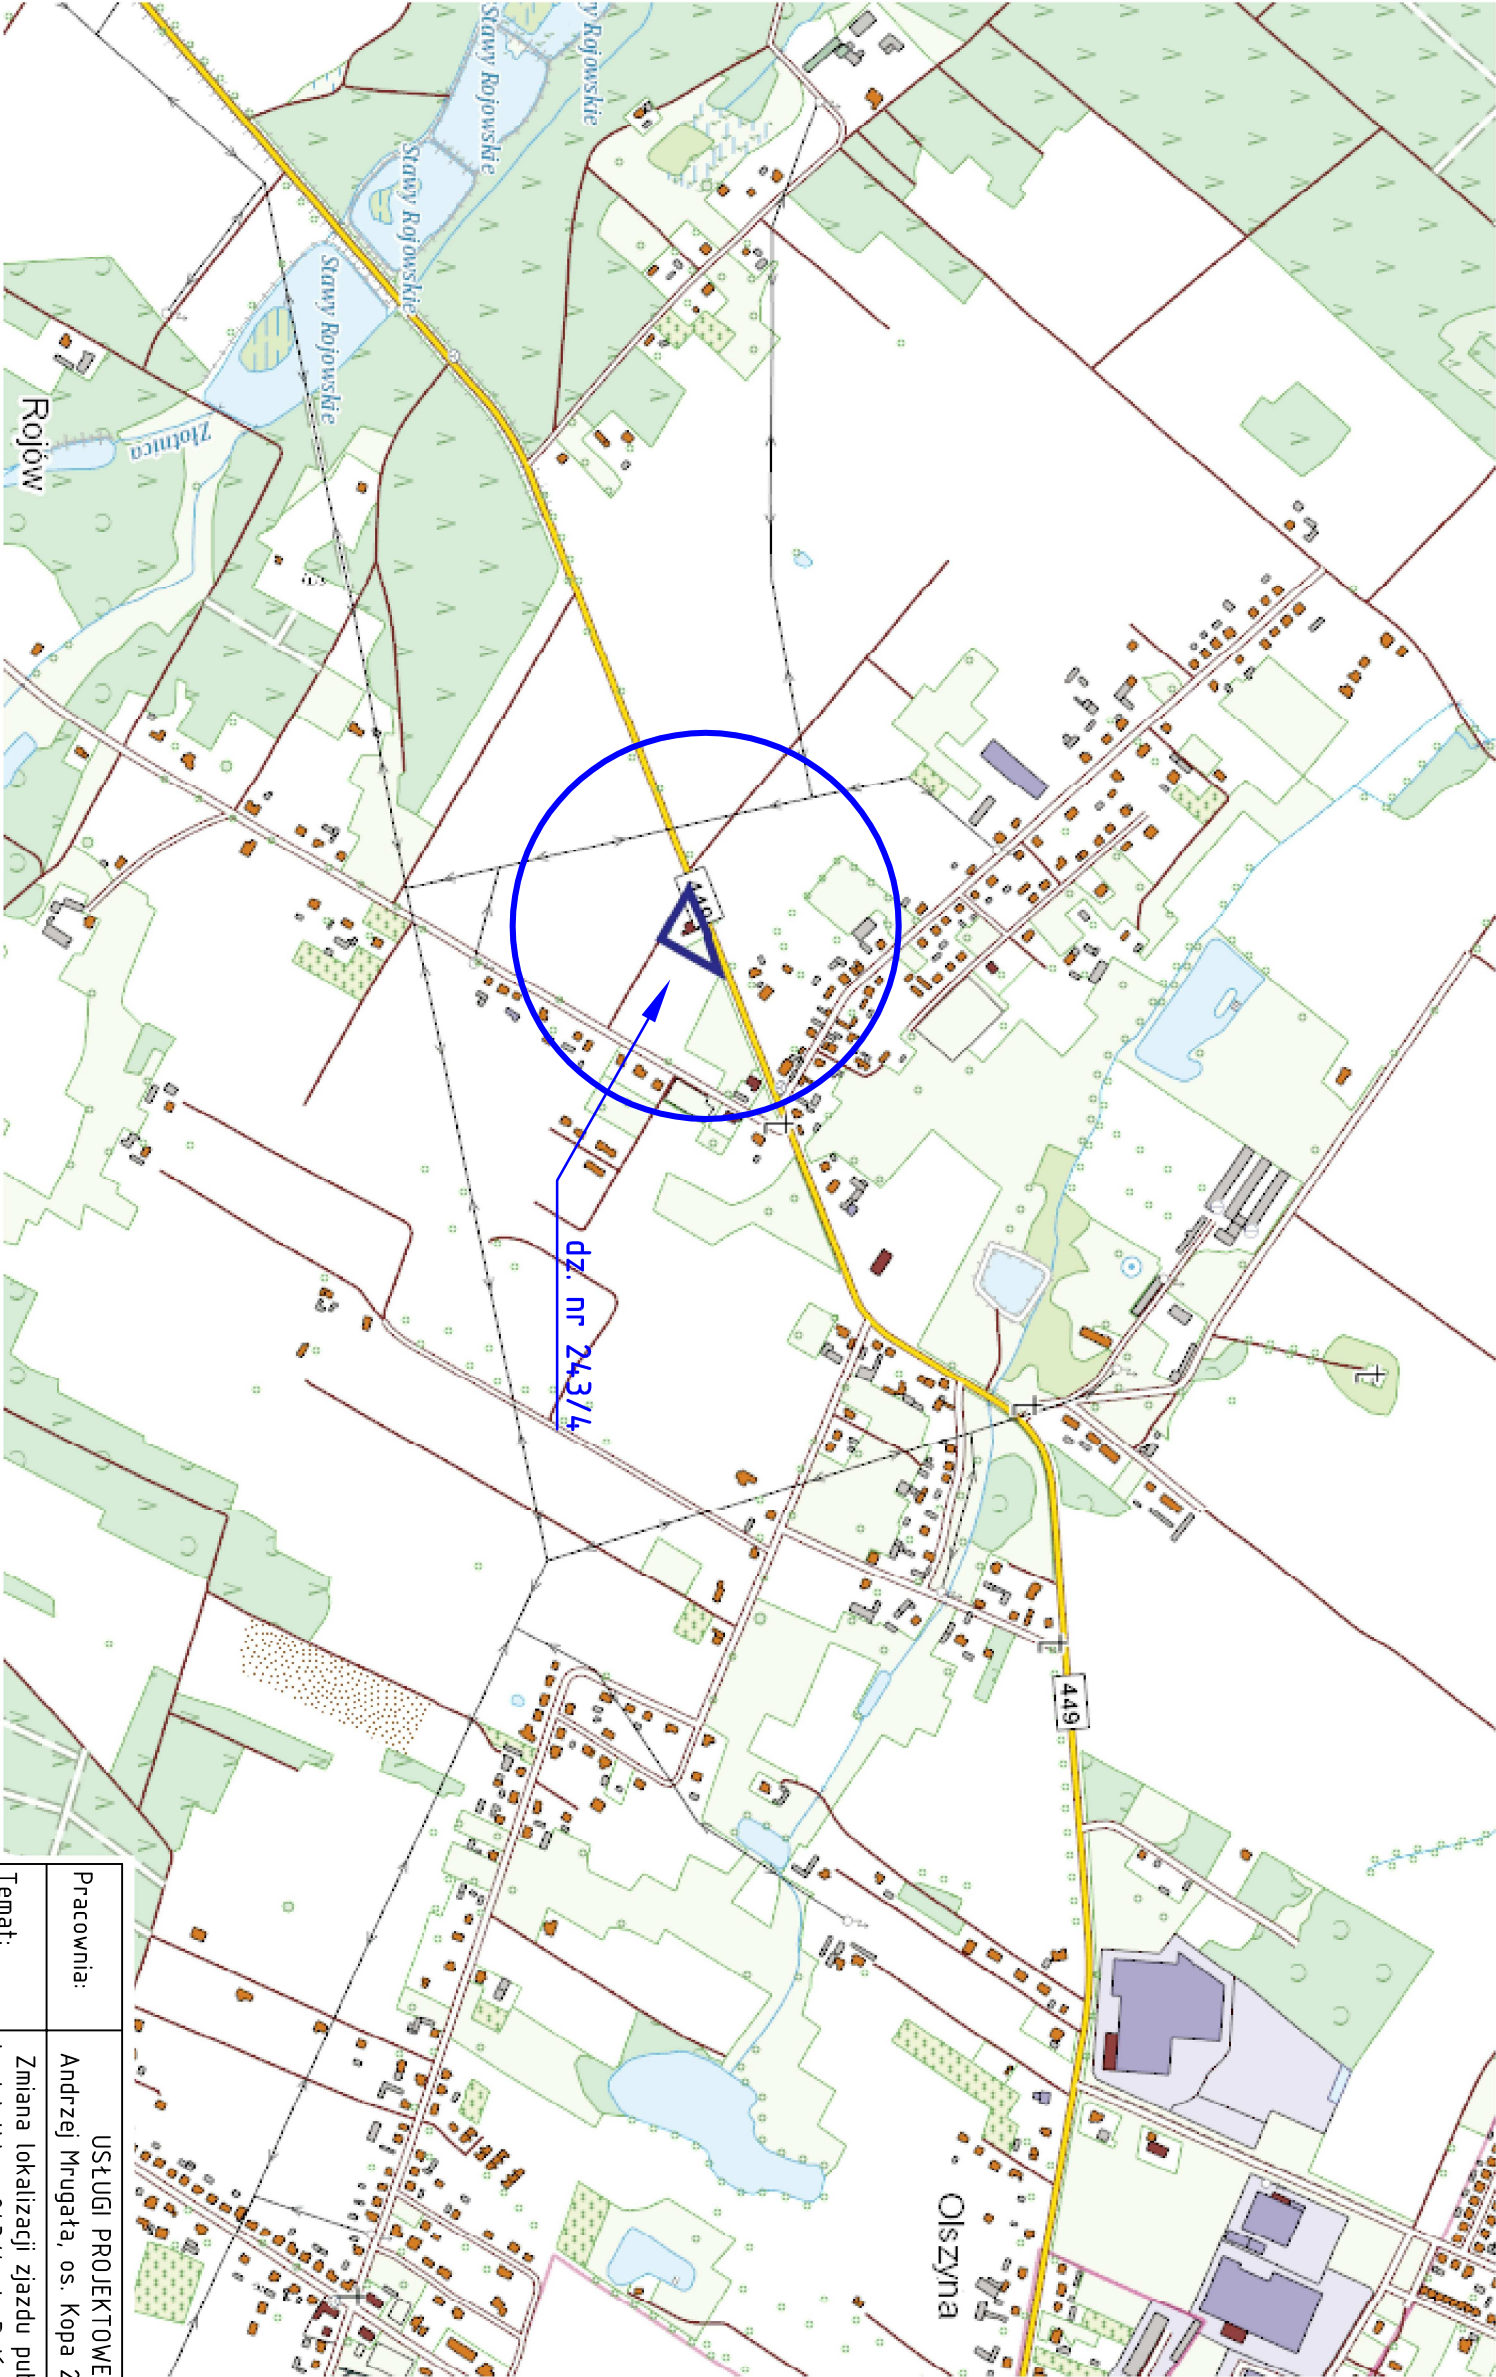

Pracownia:	USŁUGI PROJEKTOWE I NADZORU		
	Andrzej Mrugała, os. Kopa 2/10, 63-600 Kępno		
Temat:	Zmiana lokalizacji zjazdu publicznego z DW449 do działki nr 243/4 ob. Rojów, gmina Ostrzeszów		
Stadium:	Projekt stałej organizacji ruchu		
Inwestor:	Miasto i Gmina Ostrzeszów		
	ul. Zamkowa 31, 63-500 Ostrzeszów		
Skala:	Plan orientacyjny	Rys. nr	1
Projektowała:	Martyna Dubiel		