




Przekrój A-A

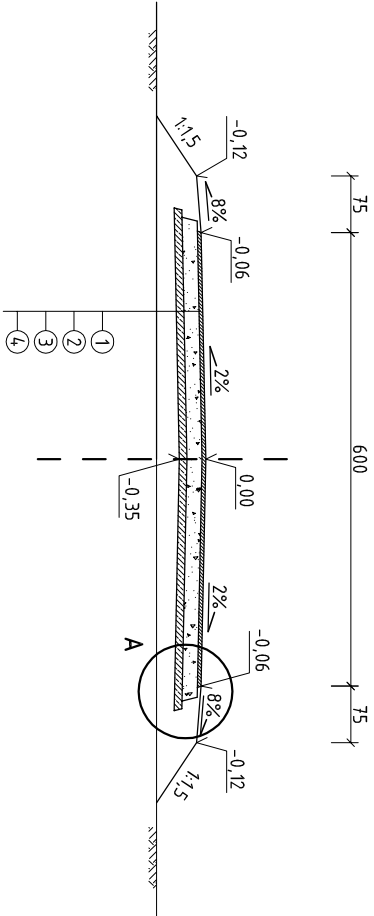

Szczegół A (skala 1:10)

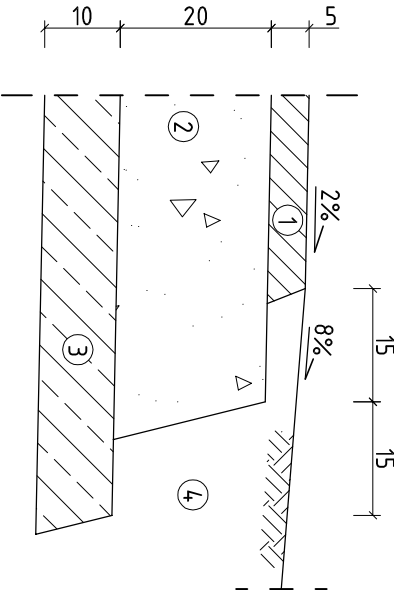

- ① beton asfaltowy AC 11S 50/70 grubości 5 cm
- ② mieszanka niezwiązana stabilizowana mechanicznie 0/63 mm $C_{90/3}$ grubości 20 cm
- ③ grunt stabilizowany cementem $R_m=1,5$ MPa grubości 10 cm
- ④ grunt nasypowy

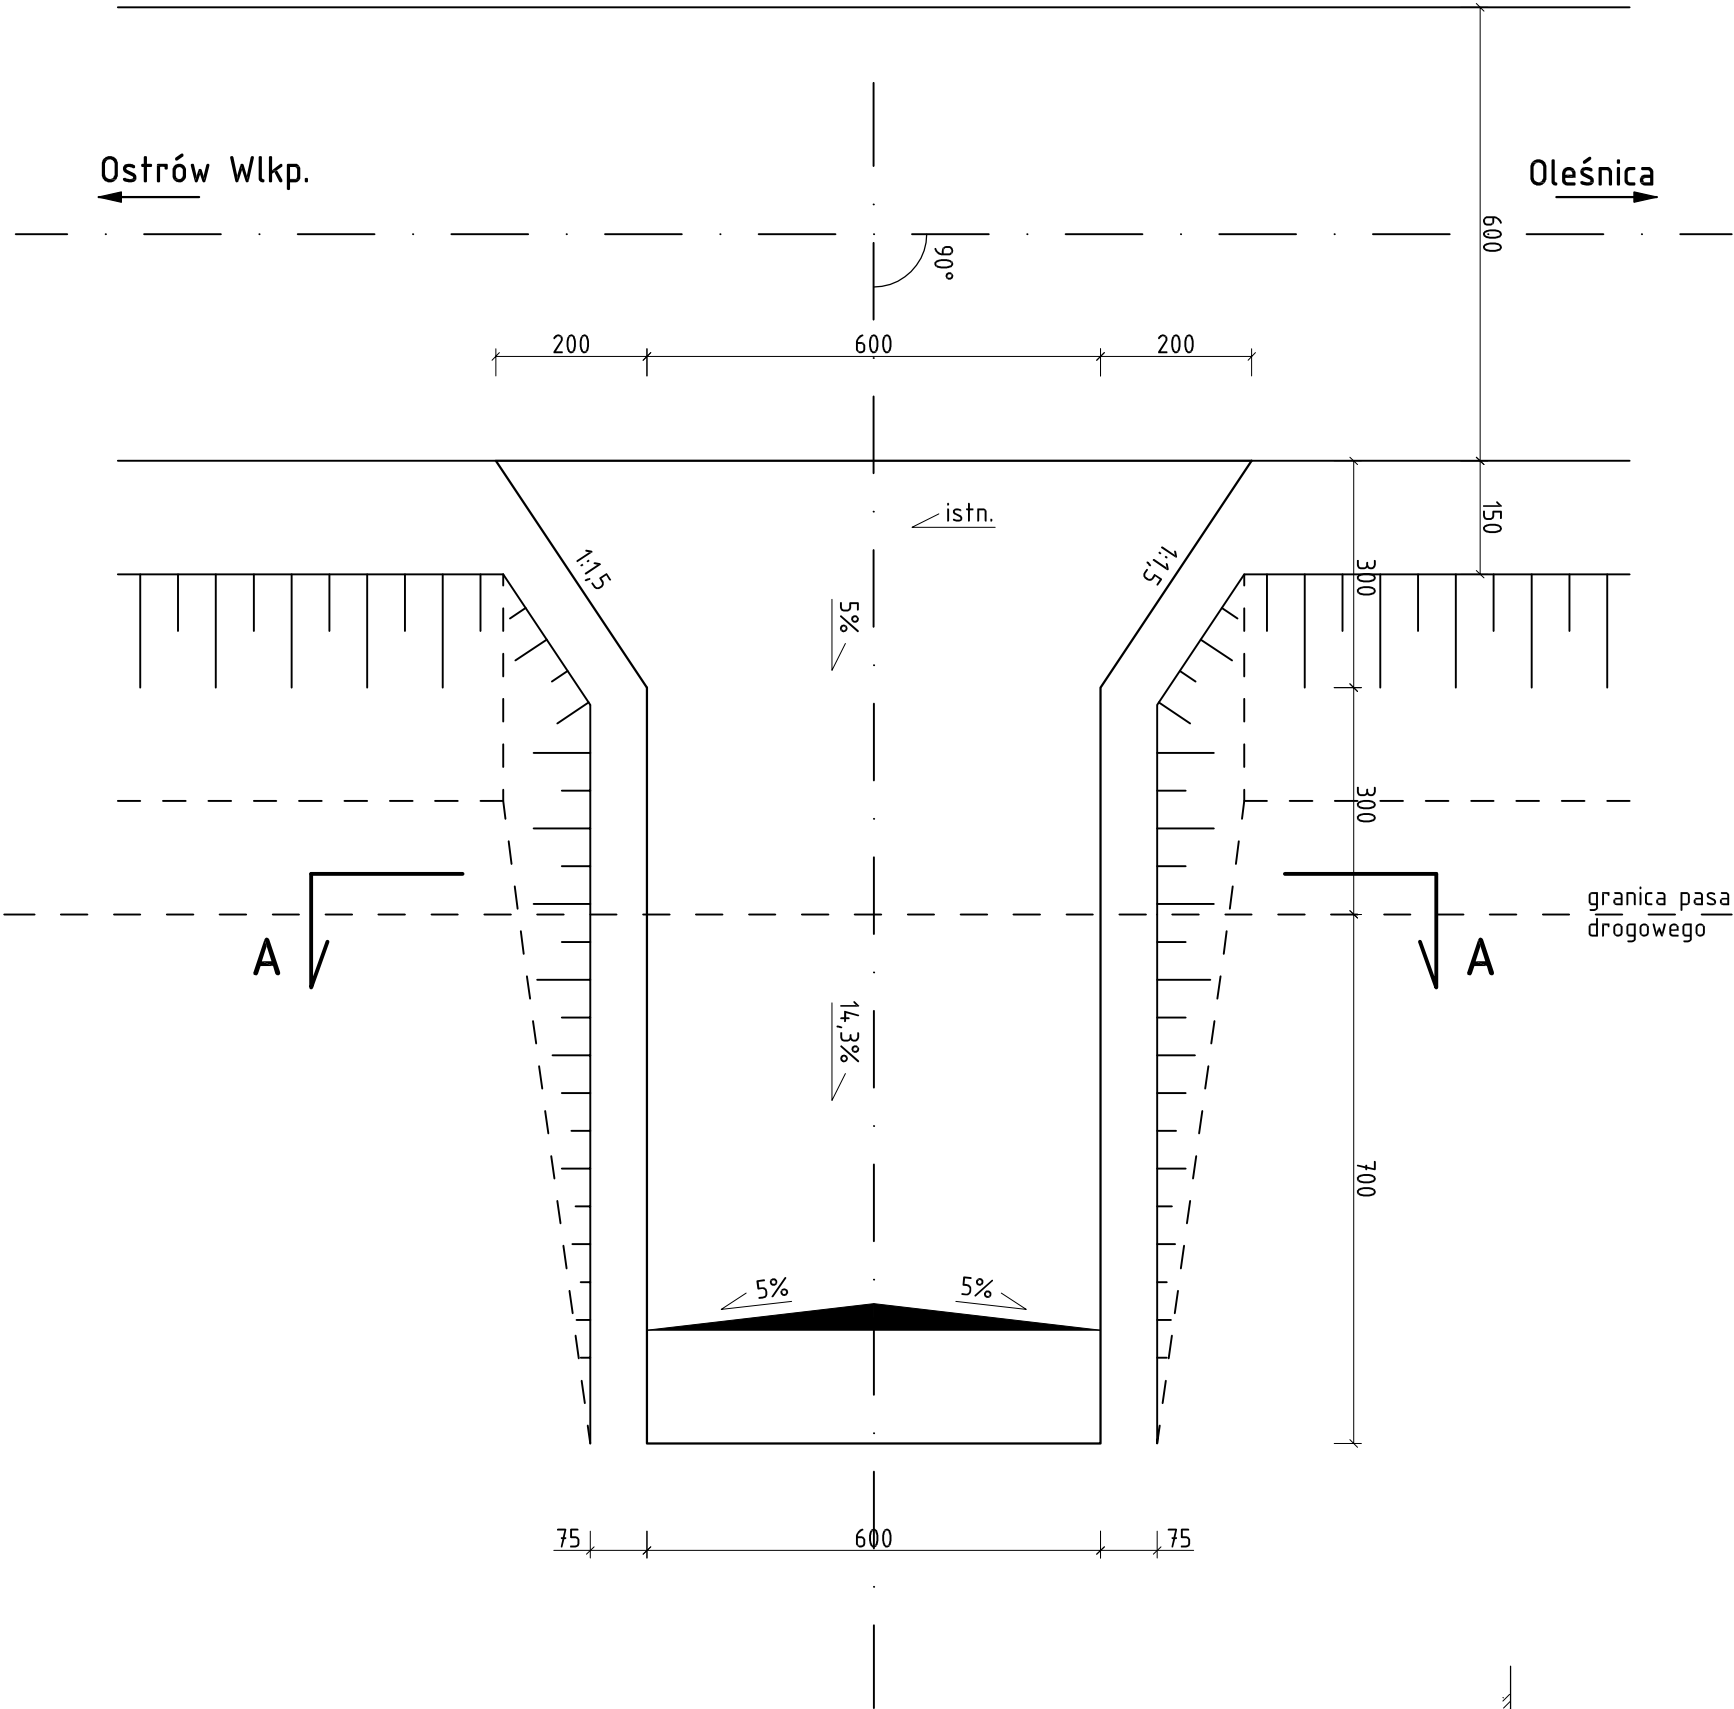

Zadanie:	Budowa zjazdu z DK25 do dz. nr ewid. 25 ob. Kotowskie, gmina Ostrzeszów		
Adres:	Gmina Ostrzeszów, m. Kotowskie, w ciągu drogi krajowej nr 25 w km 329+295		
Inwestor:	Miasto i Gmina Ostrzeszów ul. Zamkowa 31, 63-500 Ostrzeszów		
Tytuł rysunku:	Widok zjazdu	Nr rysunku 3	
Projektant:	Łukasz Dubiel	Nr uprawnień:	Podpis:
Data: lipiec 2022r.	Stadium: Projekt budowlany	Skala: 1:100	Branża: drogowa