


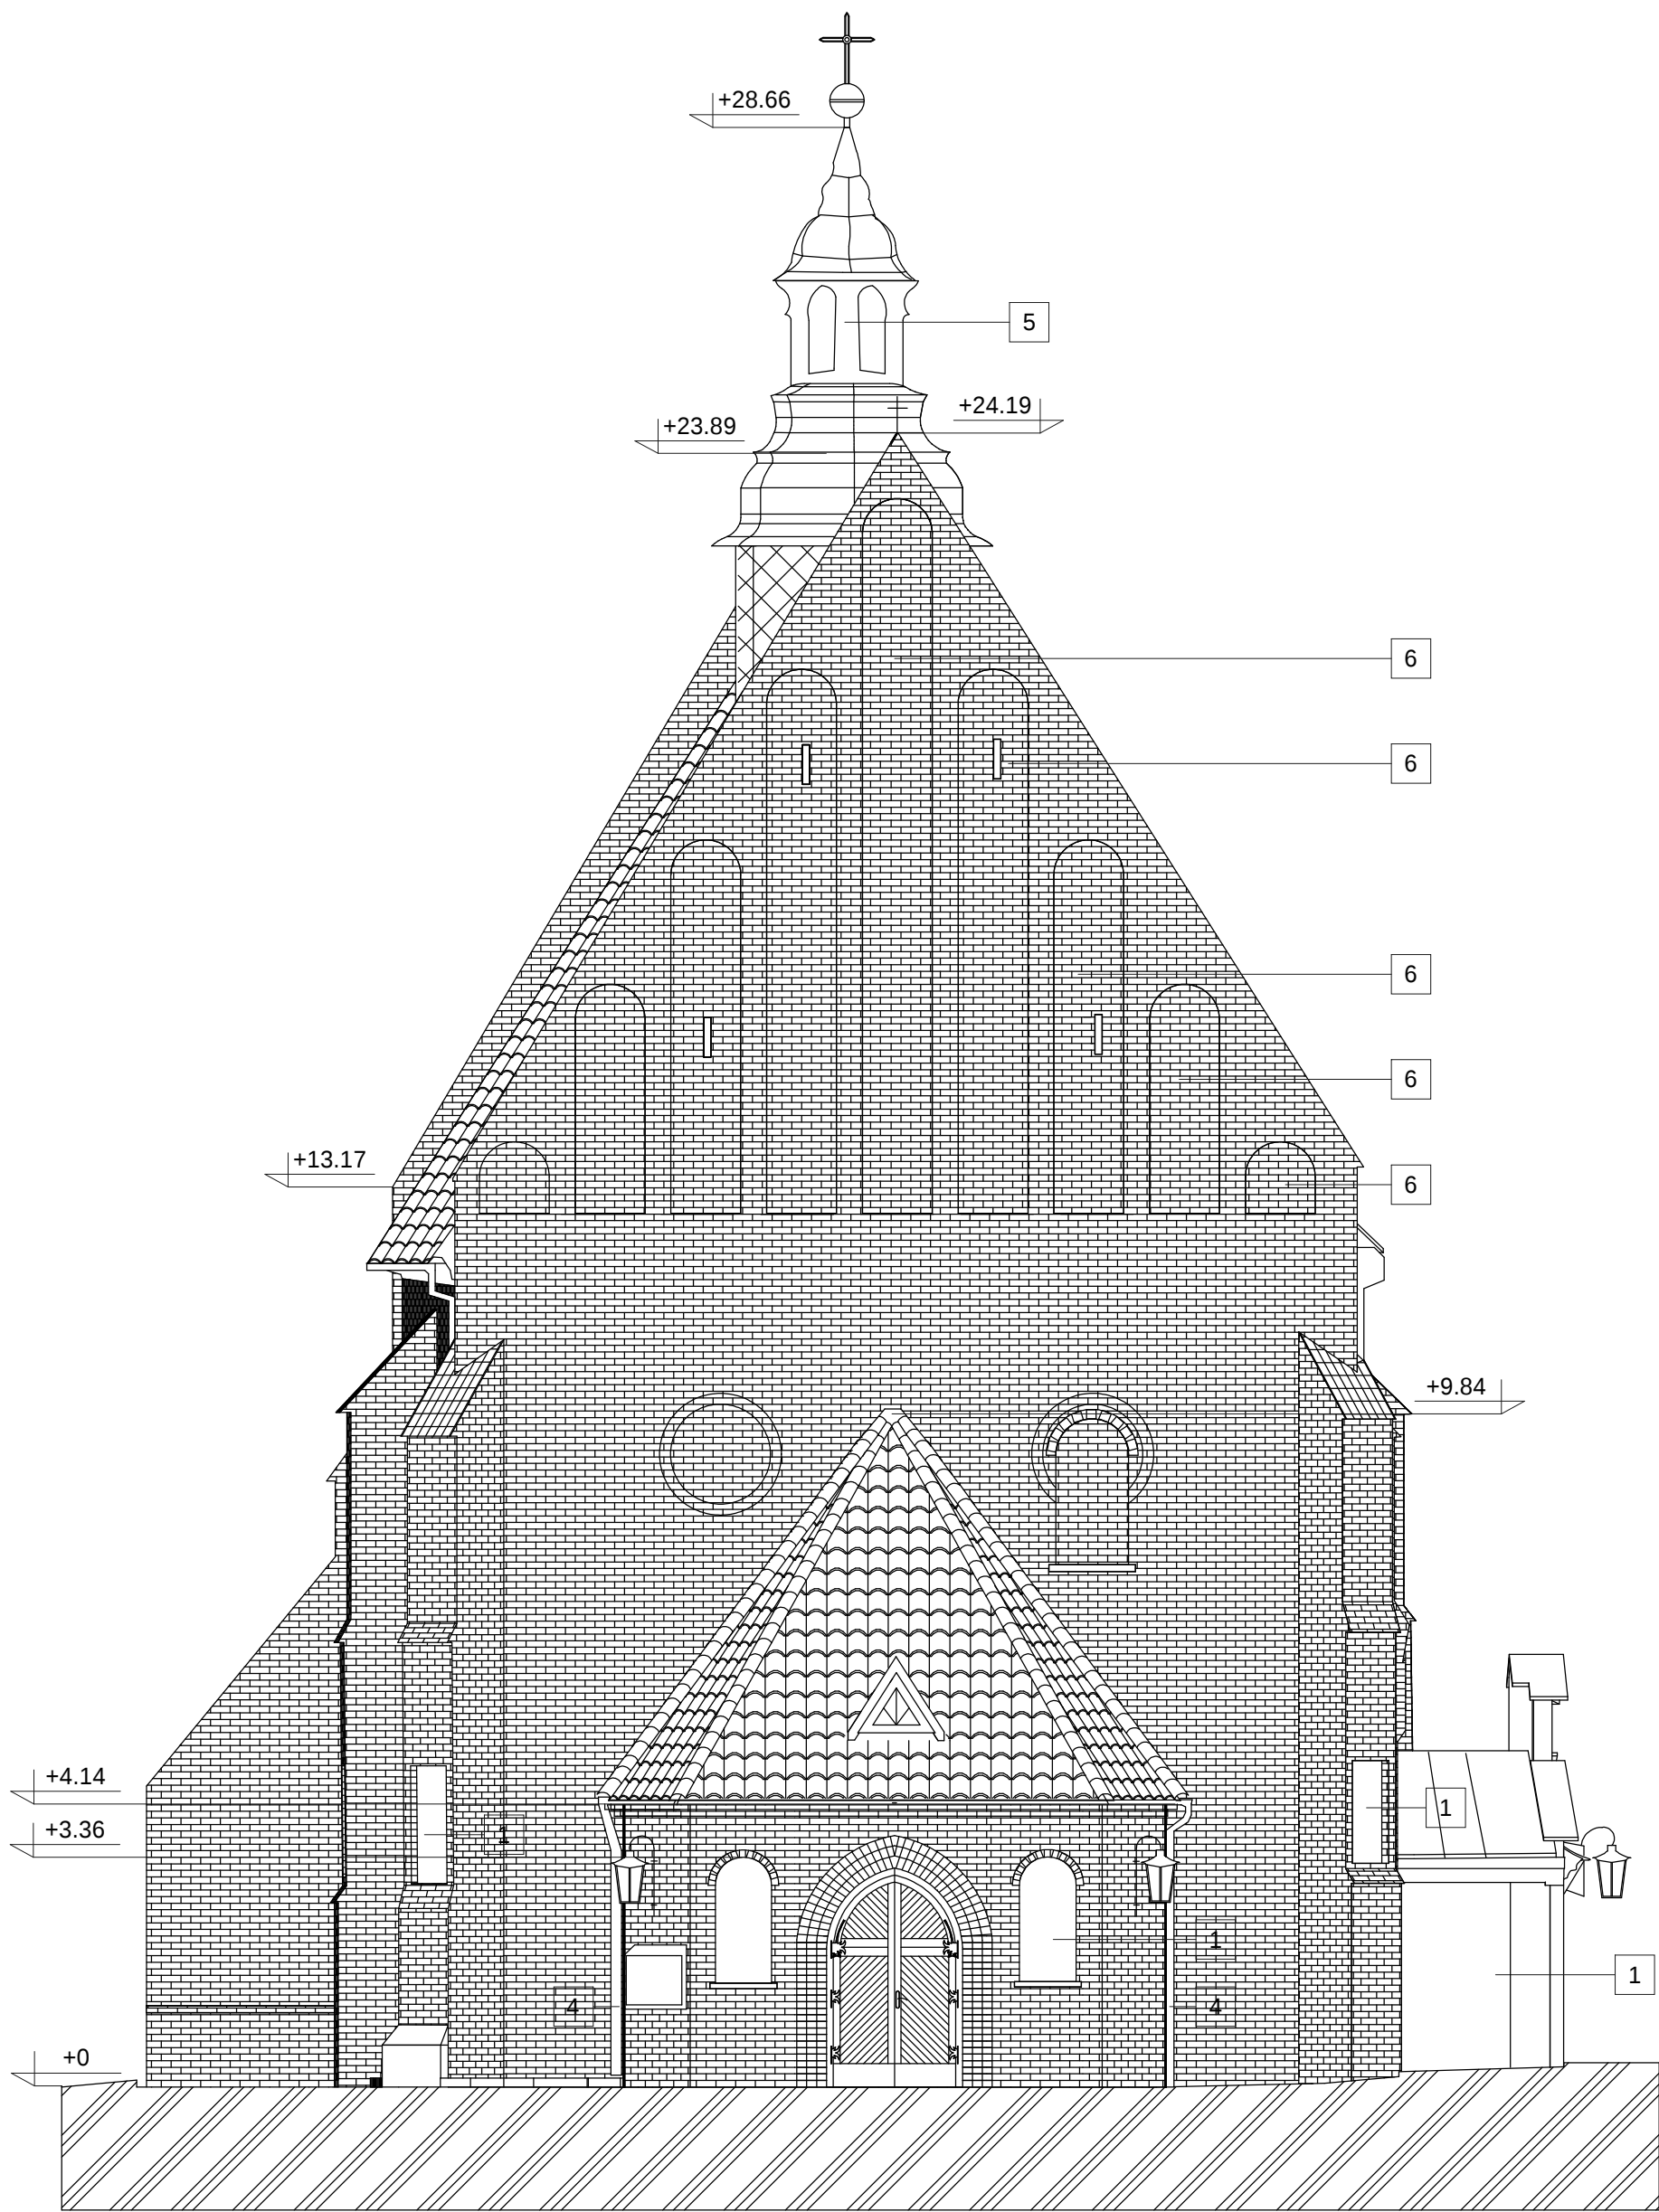

LEGENDA:	
1	FARBA ELEWACYJNA KEIM 50011 PALETA KEIM EDITION HISTORISCH
2	KRATA W KOLORZE GRAFITOWYM
3	DRABINA W KOLORZE GRAFITOWYM
4	RYNNY I RURY SPUSTOWE Z BLACHY MIEDZIANEJ
5	BLACHA MIEDZIANA
6	ZAMUROWANE BLENDE DO ODTWORZENIA PO DECYZJI KOMISJI KONSERWATORSKIEJ W TRAKCIE REALIZACJI ROBÓT KONSERWATORSKICH

TYTUŁ RYSUNKU:		PRACOWNIA ARCHITEKTONICZNA			
ELEWACJA ZACHODNIA		ARCHITEKTURA, URBANISTYKA, DORADZTWO INWESTYCYJNE			
TEMAT:	KONIECZNE PRACE RATUNKOWE-REMONT ELEWACJI ZABYTKOWEGO KOŚCIOŁA FARNEGO P.W. WNEBOWZIECIA NAJSWIETSZEJ MARIII PANNY	MGR INŻ. ARCH. WIESŁAW MOTYL			
LOKALIZACJA:	63-500 OSTRZESZÓW, UL. FARNA 3	63-400 OSTRÓW WIELKOPOLSKI, UL. KROTOSZYŃSKA18			
JEDN.EWID.:	301807_4; OBRĘB: 0001; DZ. NR: 1875	TEL: 62 5924200, E-MAIL: pa_arcus@osw.pl			
INWESTOR:	PARAFIA RZYMSKOKATOLICKA P.W. NAJSWIETSZEJ MARIII PANNY WNEBOWZIECIEJ, UL. FARNA 5, 63-500 OSTRZESZÓW	BRANZA:	ARCHITEKTURA	DATA:	11.10.2023r.
PROJEKTANT:	MGR INŻ. ARCH. WIESŁAW MOTYL	NR UPRAWNIEN:	UAN 7342-66/91	NR PRZYN. DO IZBY:	WP-0317
ASYSTENTKA	SPECJALNOŚĆ: ARCHITEKTONICZNA	NR UPRAWNIEN:	-	NR PRZYN. DO IZBY:	-
PROJEKTANTA:	INŻ. NATALIA MACHNIK-PAWLAK				
		PROJEKT ARCHITEKTONICZNO-BUDOWLANY		SKALA:	1:100
				NR RYS:	A5