


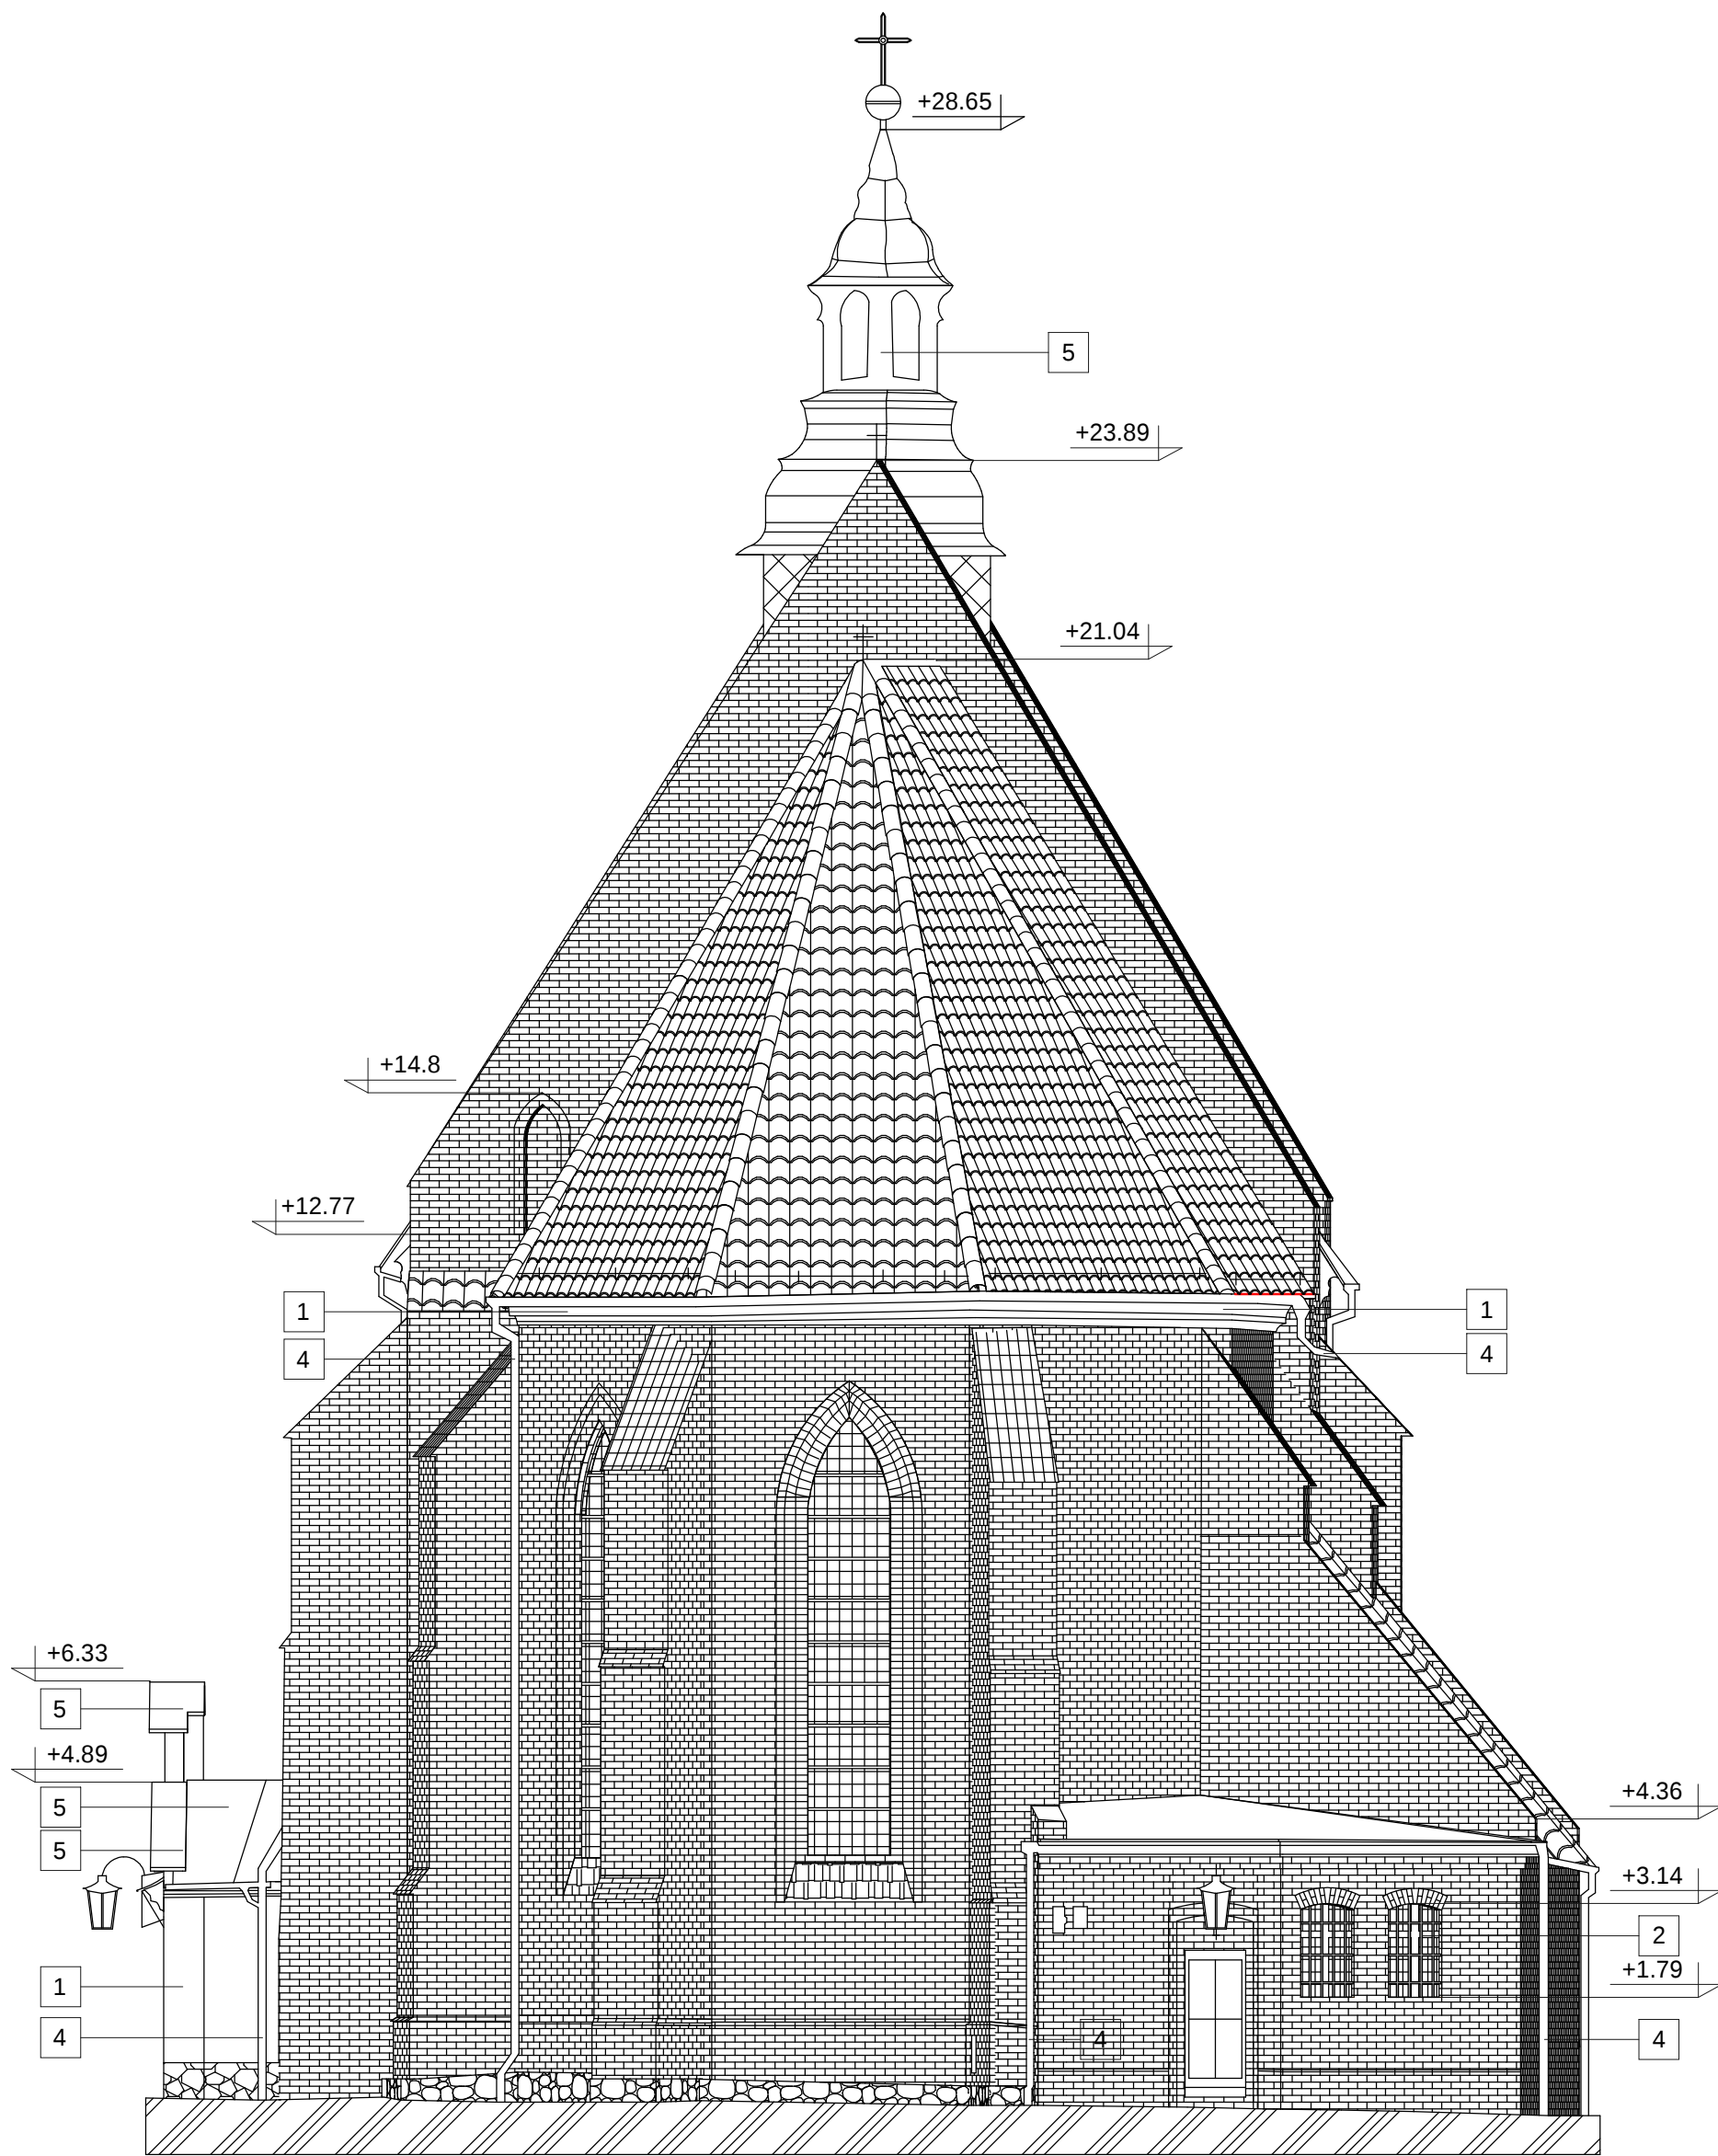

LEGENDA:

- | | | |
|---|--|--|
| 1 | FARBA ELEWACYJNA KEIM 50011 PALETA KEIM EDITION HISTORISCH | |
| 2 | KRATA W KOLORZE GRAFITOWYM | |
| 3 | DRABINA W KOLORZE GRAFITOWYM | |
| 4 | RYNNY I RURY SPUSTOWE Z BLACHY MIEDZIANEJ | |
| 5 | BLACHA MIEDZIANA | |
| 6 | ZAMUROWANE BLENDE DO ODTWORZENIA PO DECYZJI KOMISJI KONSERWATORSKIEJ W TRAKCIE REALIZACJI ROBÓT KONSERWATORSKICH | |

TYTUŁ RYSUNKU: ELEWACJA WSCHODNIA		PRACOWNIA ARCHITEKTONICZNA ARCHITEKTURA, URBANISTYKA, DORADZTWO INWESTYCYJNE MGR INŻ. ARCH. WIESŁAW MOTYL 63-400 OSTRÓW WIELKOPOLSKI, UL. KROTOSZYŃSKA 18 TEL: 62 5924200, E-MAIL: pa_arcus@osw.pl			
TEMAT: KONIECZNE PRACE RATUNKOWE-REMONT ELEWACJI ZABYTKOWEGO KOŚCIOŁA FARNEGO P.W. WNEBOWIĘCIA NAJŚWIĘTSZEJ MARII PANNY		PROJEKT ARCHITEKTONICZNO-BUDOWLANY			
LOKALIZACJA:	63-500 OSTRZESZÓW, UL. FARNA 3 JEDN.EWID.: 301807_4; OBRĘB: 0001; DZ. NR: 1875				
INWESTOR:	PARAFIA RZYMSKOKATOLICKA P.W. NAJŚWIĘTSZEJ MARII PANNY WNEBOWIĘTEJ, UL. FARNA 5, 63-500 OSTRZESZÓW	BRANŻA:	ARCHITEKTURA	DATA:	11.10.2023r.
PROJEKTANT:	MGR INŻ. ARCH. WIESŁAW MOTYL SPECJALNOŚĆ: ARCHITEKTONICZNA	NR UPRAWNIEN:	UAN 7342-66/91	NR PRZYN. DO IZBY:	WP-0317
ASYSTENTKA PROJEKTANTA:	INŻ. NATALIA MACHNIK-PAWLAK	NR UPRAWNIEN:	—	NR PRZYN. DO IZBY:	—
				PODPIS:	
				PODPIS:	
				SKALA:	1:100
				NR RYS:	A4