


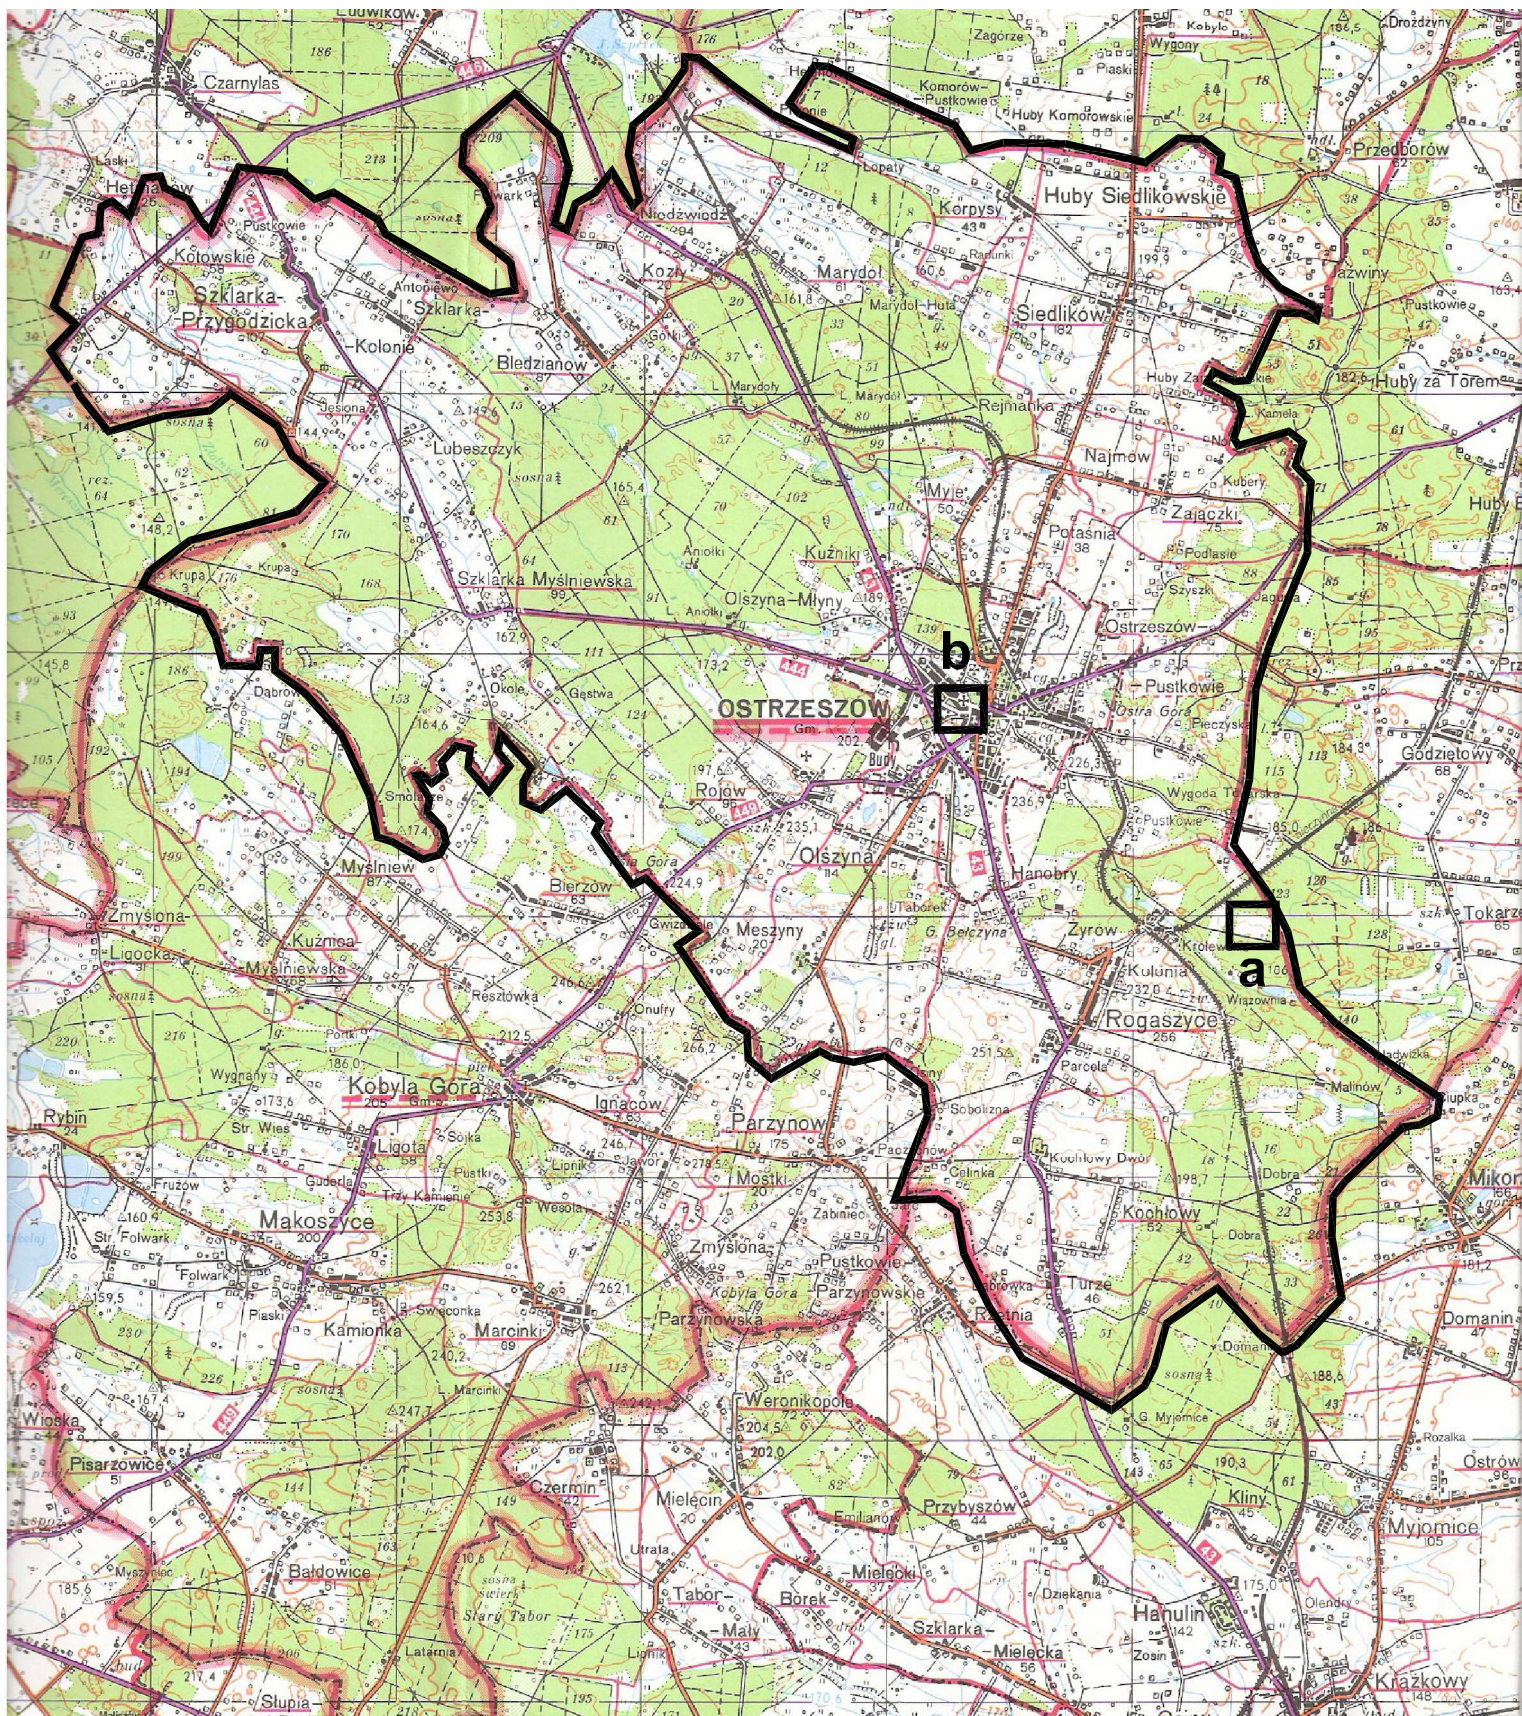

Orientacyjna lokalizacja obszarów objętych zmianą studium

a - część działki numer ewidencyjny 1047 obręb Rogaszyce

b - działka numer ewidencyjny 2331/6 obręb Ostrzeszów

ZMIANA STUDIUM UWARUNKOWAŃ I KIERUNKÓW
ZAGOSPODAROWANIA PRZESTRZENNEGO MIASTA I GMINY OSTRZESZÓW