


ZAŁĄCZNIK GRAFICZNY
do Uchwały Nr XLVI/286/2014

Rady Miejskiej Ostrzeszów z dnia 26 czerwca 2014r.
w sprawie przystąpienia do sporządzenia zmiany miejscowego planu
zagospodarowania przestrzennego miasta Ostrzeszowa.

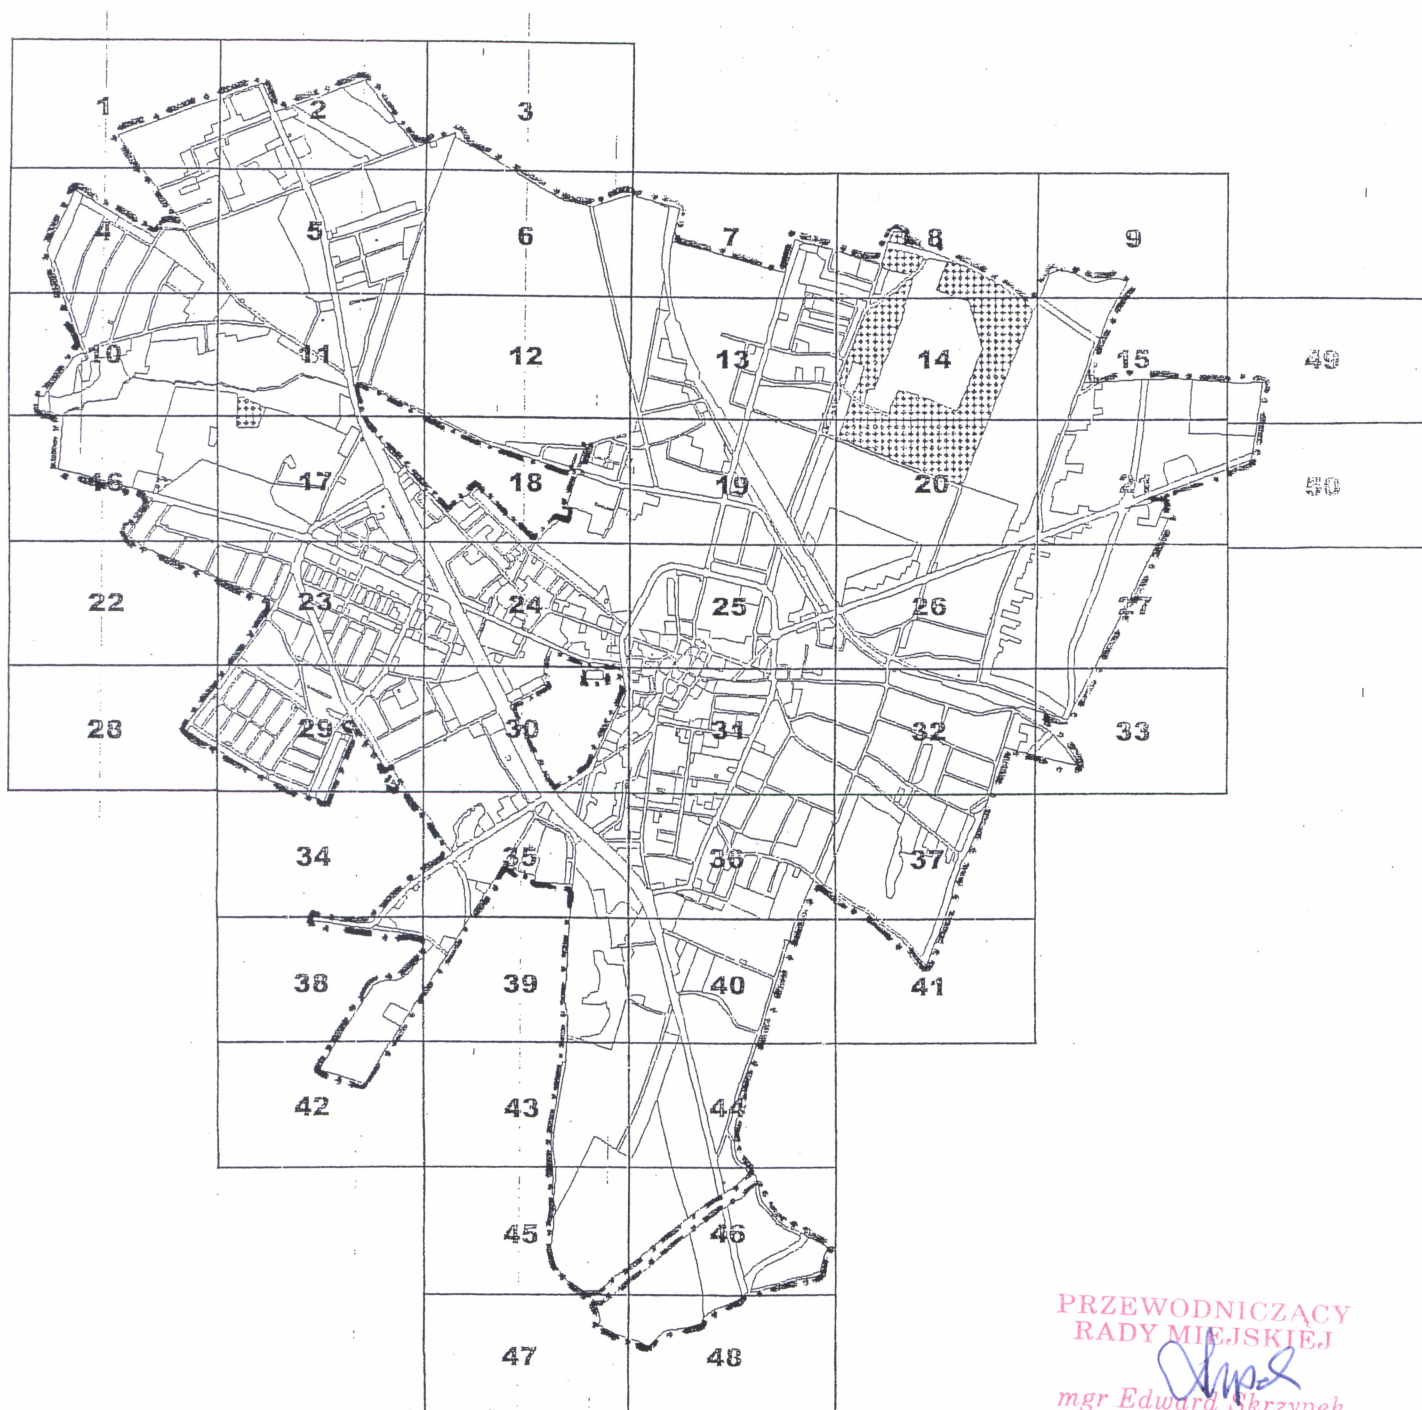

PRZEWODNICZĄCY
RADY MIEJSKIEJ
mgr Edward Skrzypek

	granice obszaru objętego zmianą planu
---	---------------------------------------