


ZAŁĄCZNIK GRAFICZNY
do Uchwały Nr XLV/290/2018

Rady Miejskiej Ostrzeszów z dnia 28 czerwca 2018 roku
w sprawie przystąpienia do sporządzenia miejscowego planu zagospodarowania
przestrzennego w rejonie Al. Wojska Polskiego w Ostrzeszowie

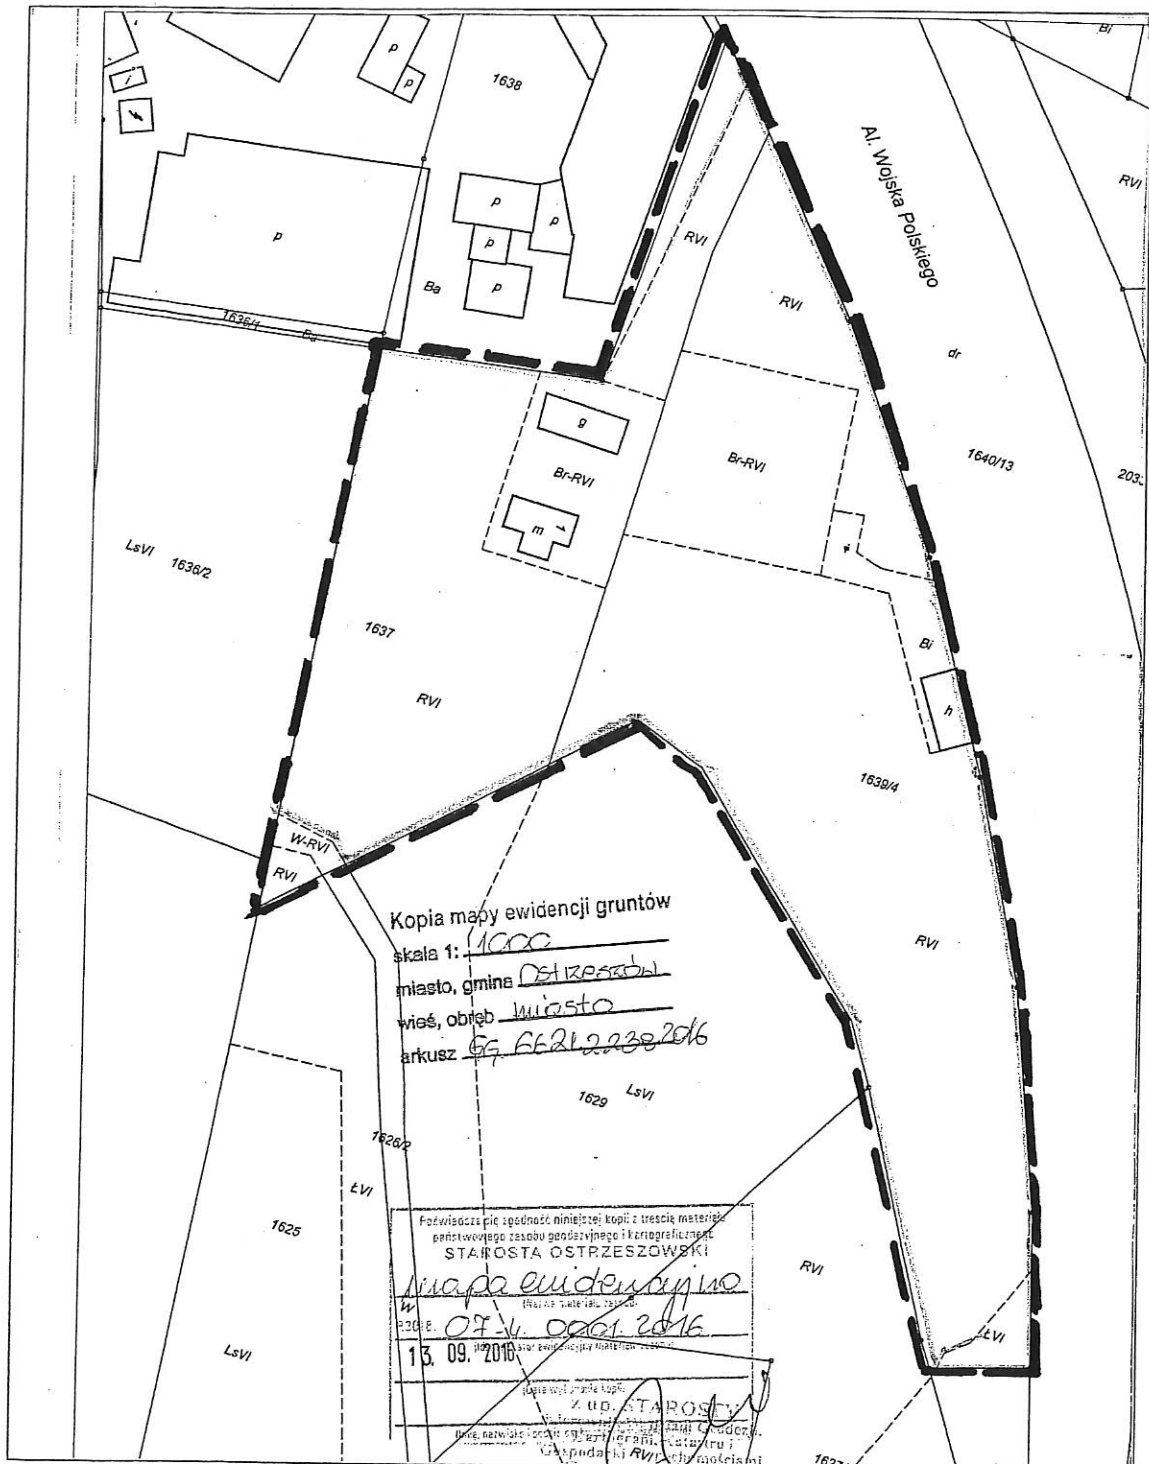

--- granice obszaru objętego planem

PRZEWODNICZĄCY
RADY MIEJSKIEJ
mgr Edward Skrzypek