


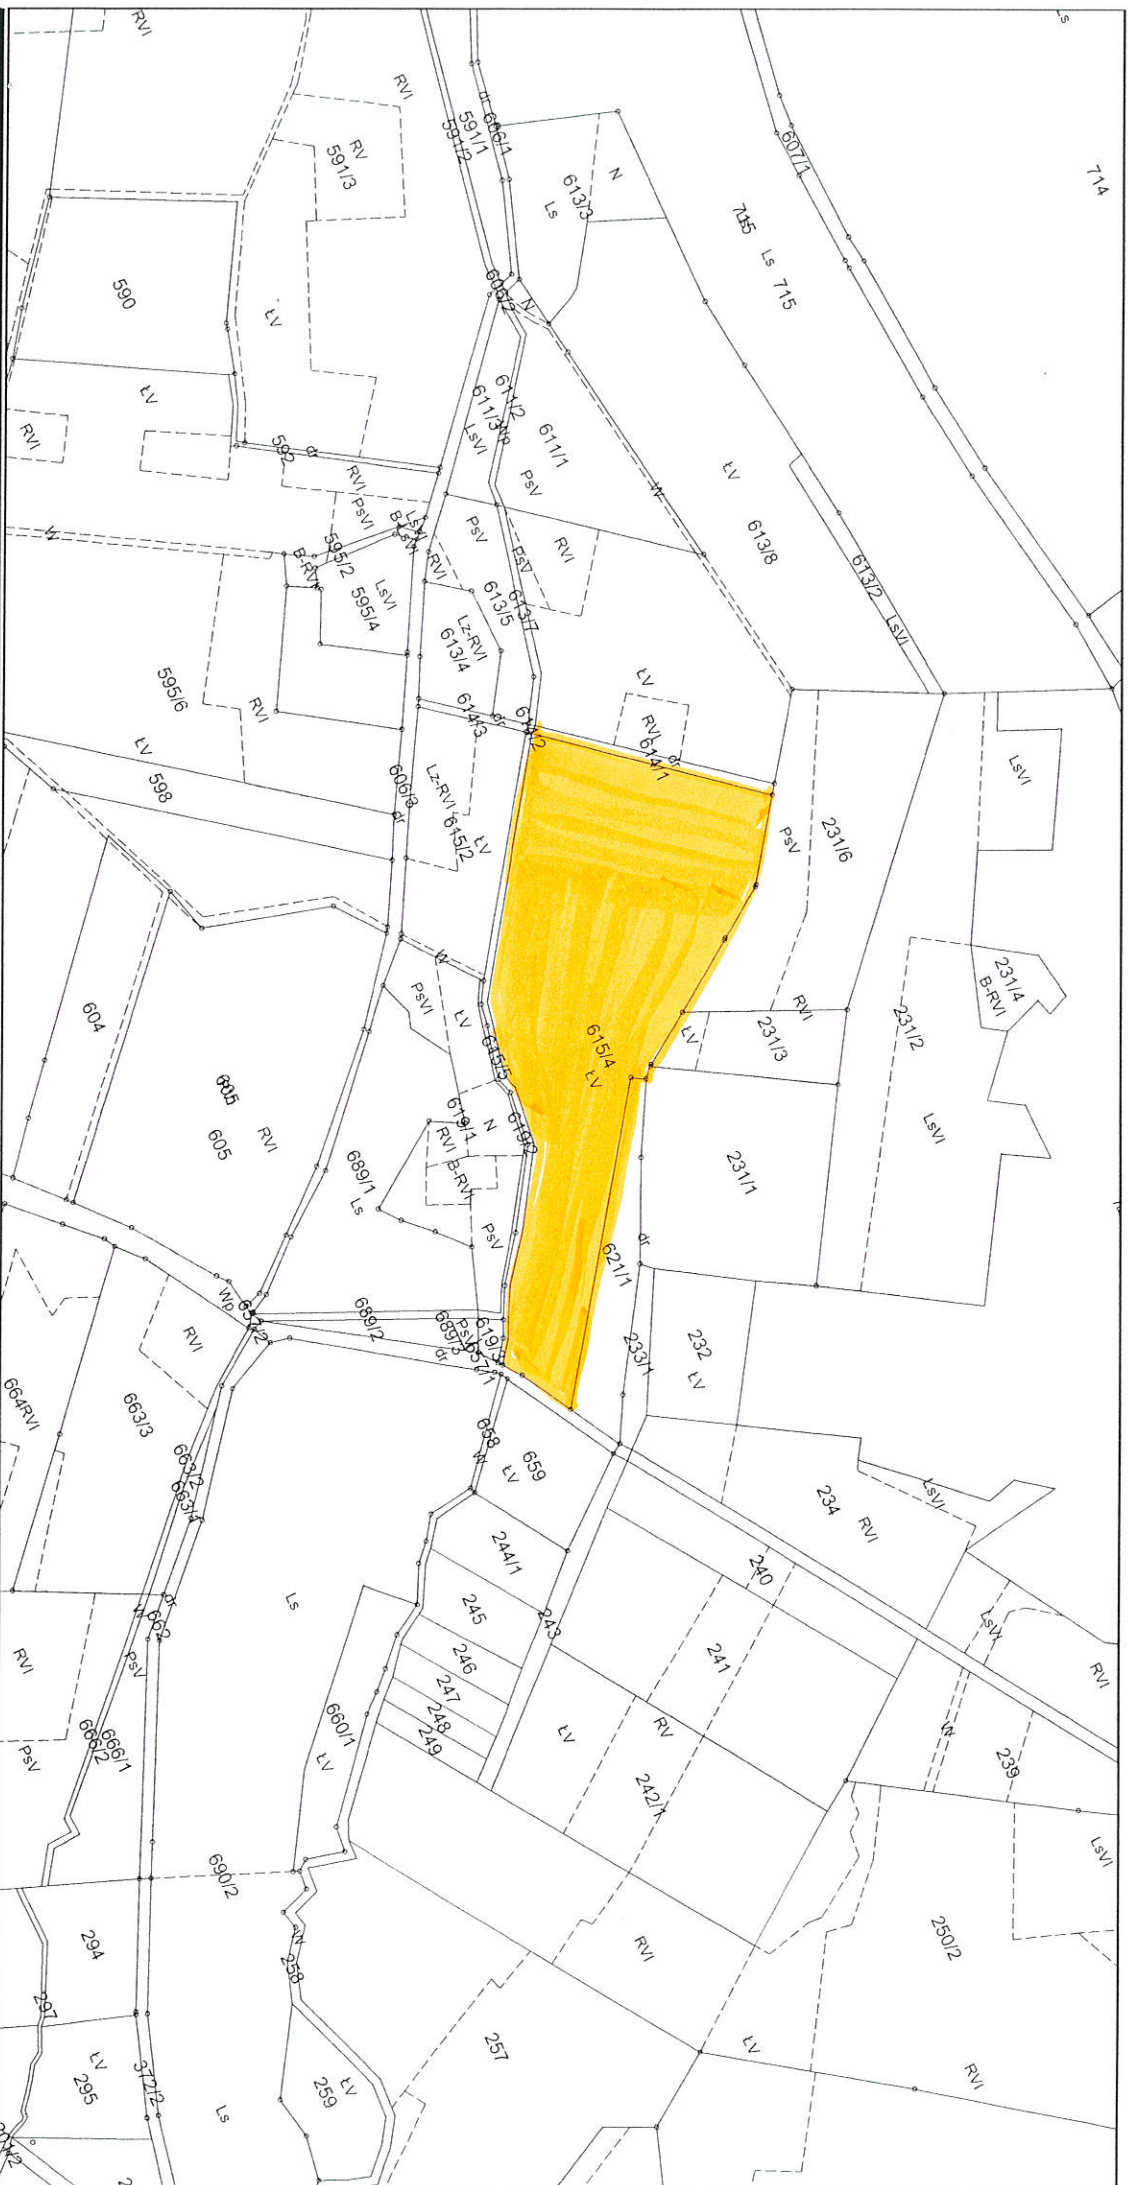

KOPIA MAPY

EWIDENCJA GRUNTÓW I BUDYNKÓW

Skala 1:5000

Województwo: 30 wielkopolskie

Powiat: 3018 ostrzeszowski

Jednostka ewidencyjna: Ostrzeszów

Obręb: Szklarka Mysłniewska

Nazwa układu współrzędnych:
- prostokątnych płaskich - 2000-18

GG.6621.1779.2019

Posiadać się zgodność: niniejszej kopii z treścią materiału państwowego zasobu geodezyjnego i kartograficznego

Organ prowadzący państwowy zasób geodezyjny i kartograficzny

Nazwa materiału zasobu
Identyfikator ewidencyjny
materiału zasobu

Data wykonania kopii z WZ. 18-06-2019 r.

Imię, nazwisko i podpis osoby reprezentującej WZ. Kierownictwo Wydziału

Kierownik Wydziału: Siedlecka-Sniedla