


ZAŁACZNIK GRAFICZNY
do uchwały NR XLVIII/312/2018
Rady Miejskiej Ostrzeszów
z dnia 20 września 2018 roku

w sprawie przystąpienia do sporządzenia zmiany miejscowego planu zagospodarowania
przestrzennego miasta Ostrzeszów w rejonie ulic Tadeusza Kościuszki i Jana Pawła II.

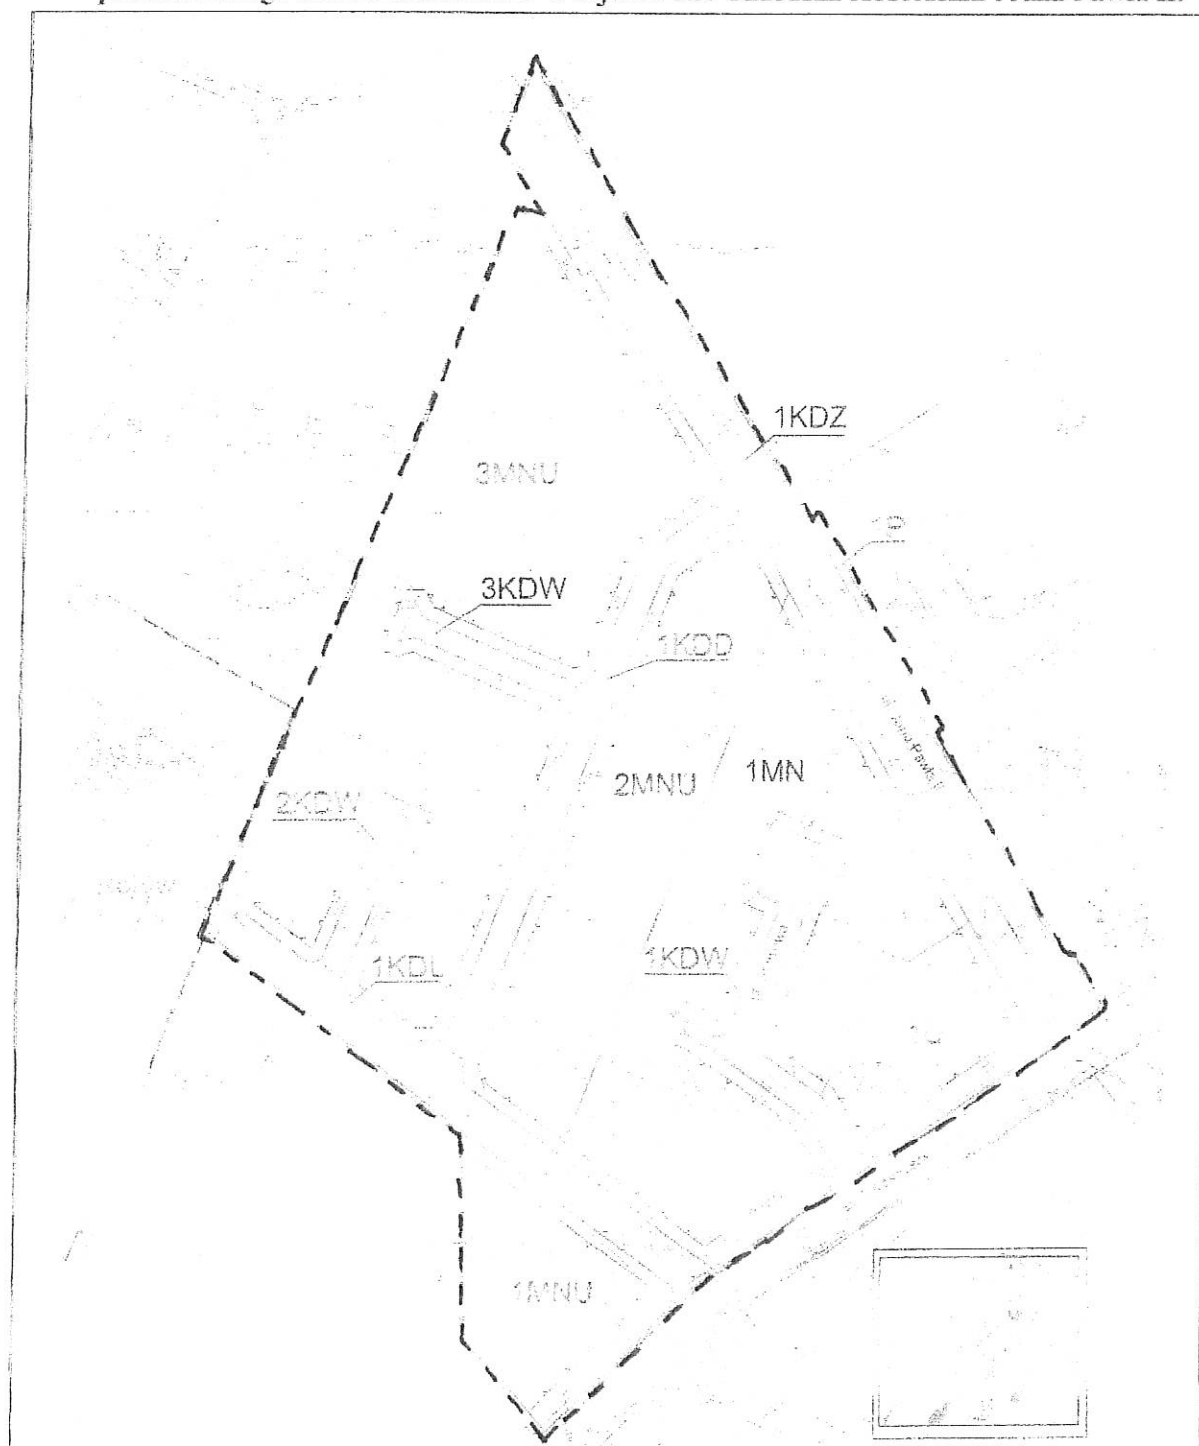

-----	Granica opracowania
-------	---------------------

PRZEWODNICZĄCY
RADY MIEJSKIEJ

mgr Edward Skrzypek