


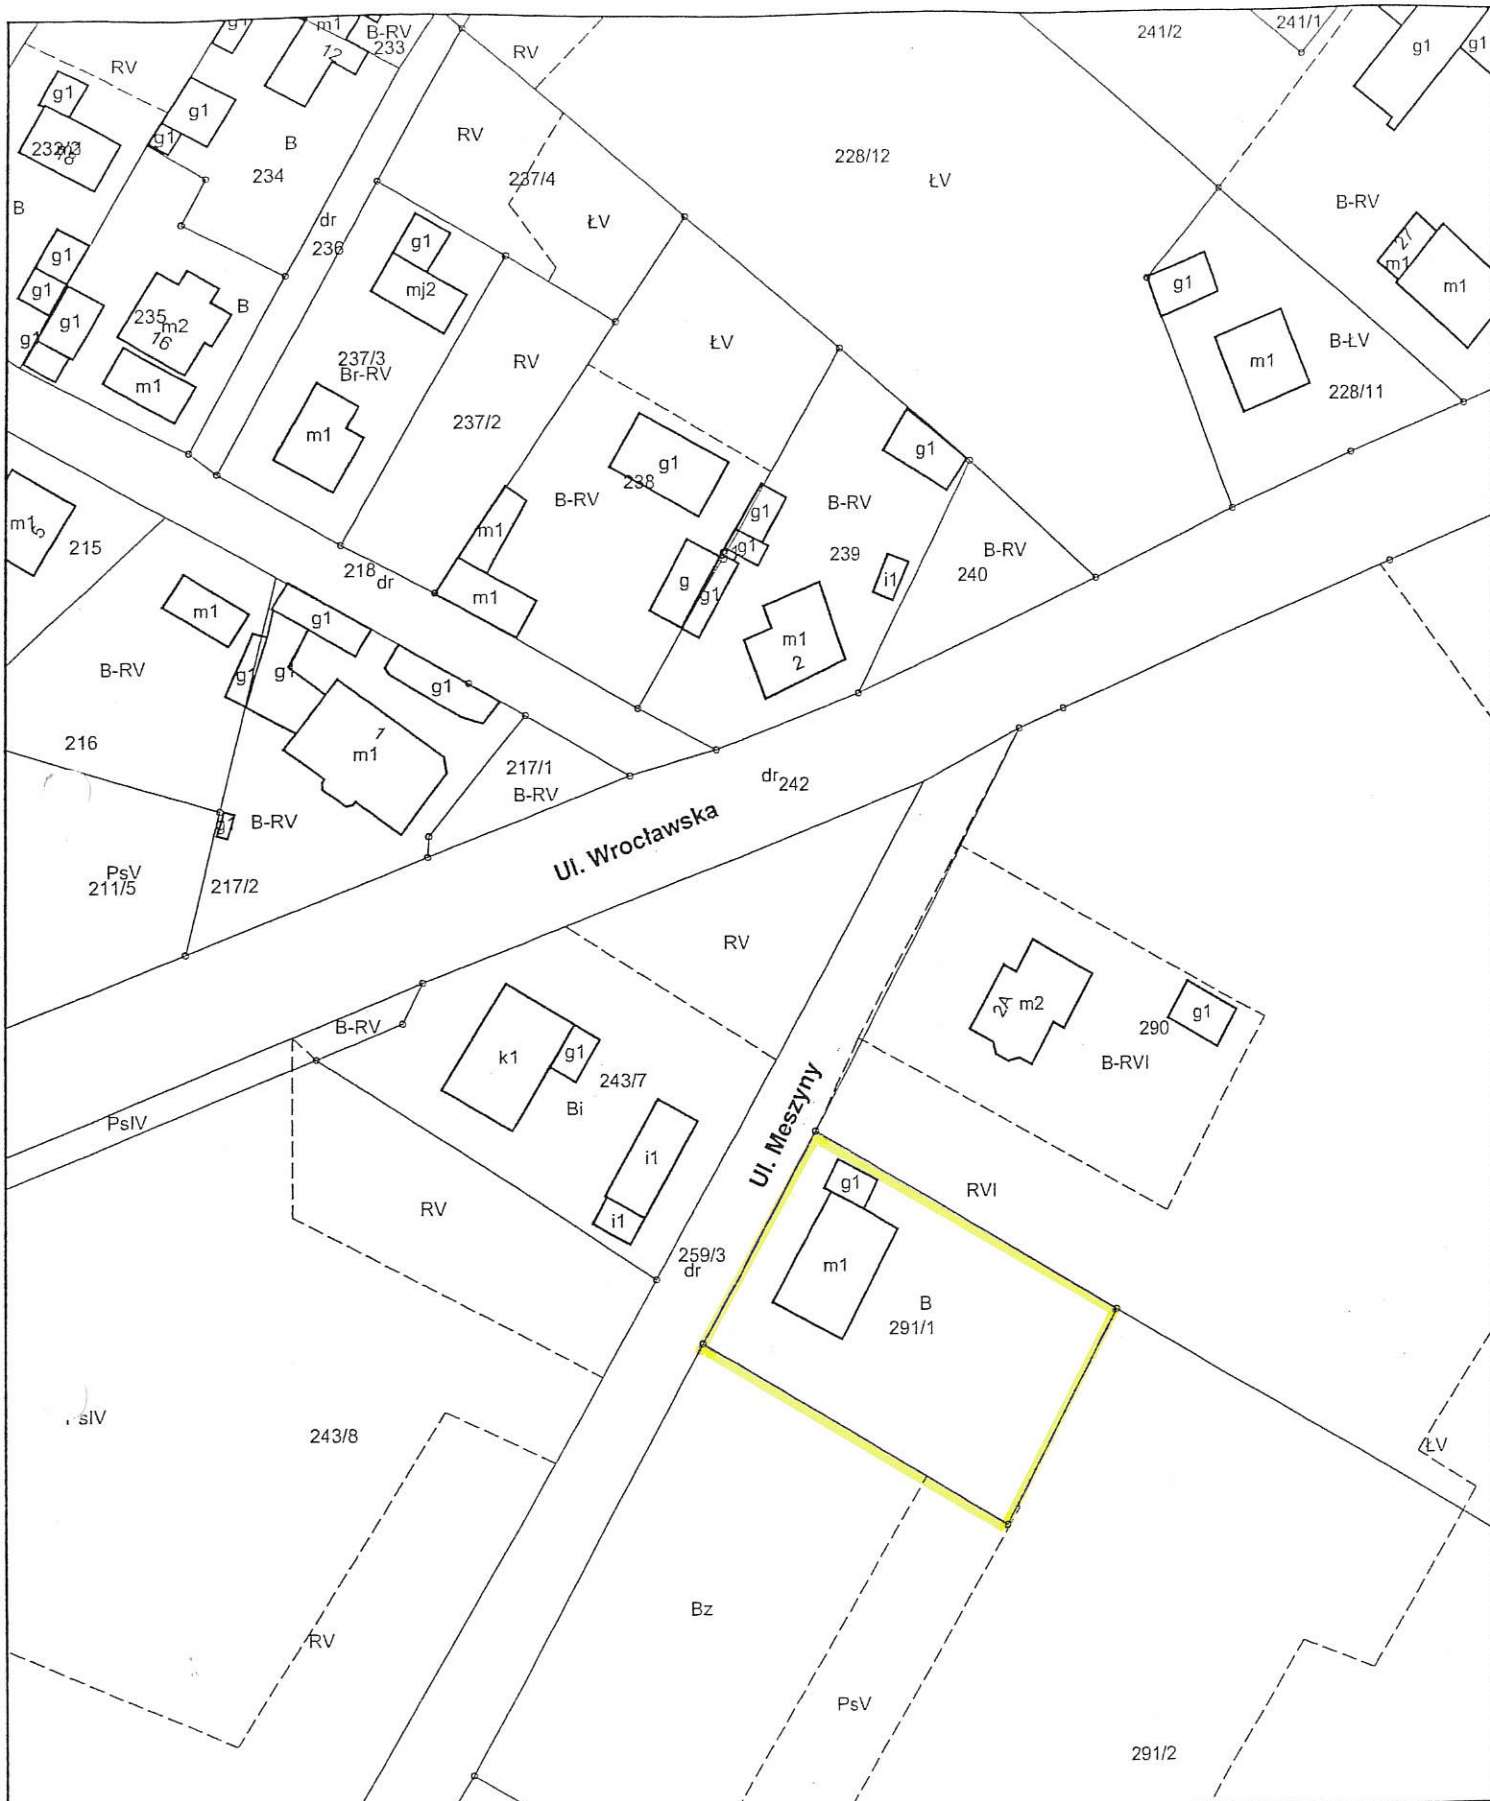

**KOPIA MAPY
EWIDENCJA GRUNTÓW I BUDYNKÓW
Skala 1:1000**

Województwo: 30 wielkopolskie
Powiat: 3018 ostrzeszowski
Jednostka ewidencyjna: Ostrzeszów
Obręb: Rojów

**Załącznik do uchwały
Rady Miejskiej Ostrzeszów
Nr
z dnia**

**Obręb Rojów
Gmina Ostrzeszów
Skala 1:1000**

Nazwa układu współrzędnych:
- prostokątnych płaskich - 2000-18

GG.6621. 2458 .2019

Poświadczam się zgodność niniejszej kopii z treścią materiału państwowego zasobu geodezyjnego i kartograficznego

Organ prowadzący państwowy zasób geodezyjny i kartograficzny	STAROSTA OSTRZESZOWSKI
Nazwa materiału zasobu	mapa
Identyfikator ewidencyjny materiału zasobu	PL.6621.2458.191
Data wykonania kopii	z up. STAROSTY
Imię, nazwisko i podpis osoby reprezentującej	Paulina Kowalska-Pala Geodeta