


Wyrys z mapy ewidencyjnej

Skala 1:500

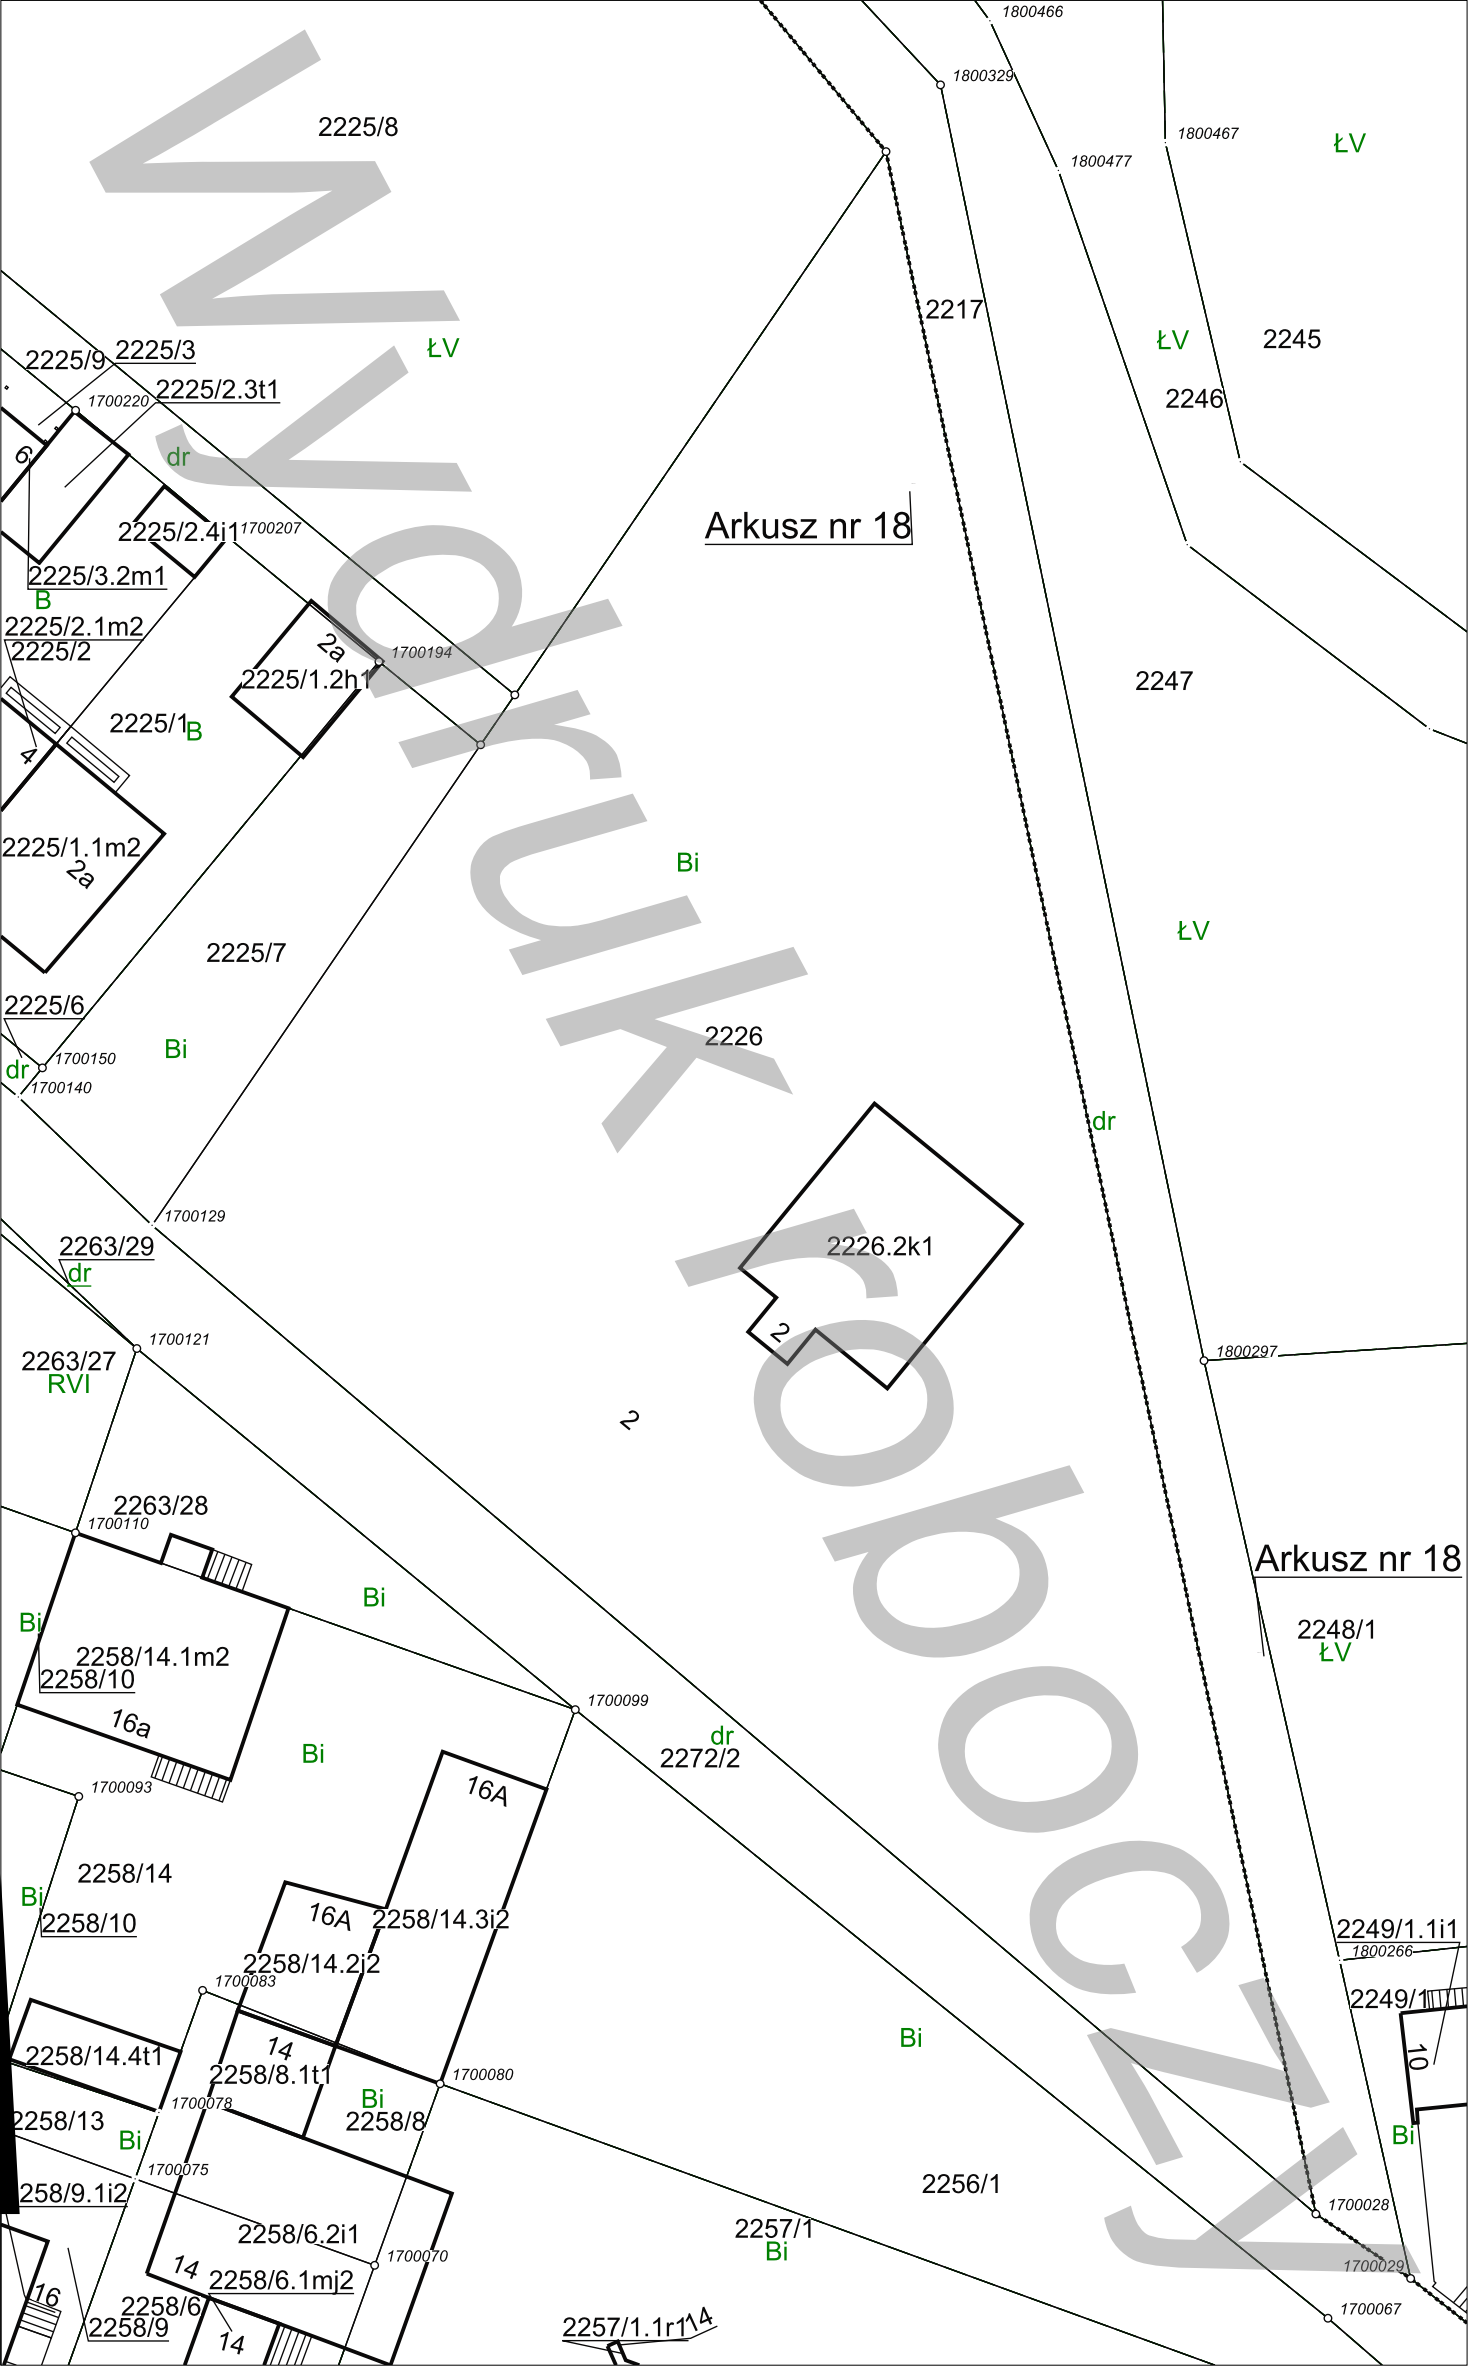

Adnotacje

Wykonał Dawid Calik

podpis wykonawcy

m.p.

DOKUMENT NINIEJSZY JEST PRZEZNACZONY DO
UŻYTKU WYŁĄCZNIE SŁUŻBOWEGO

podpis

dn. 30-06-2022 r.

dn. 30-06-2022 r.