


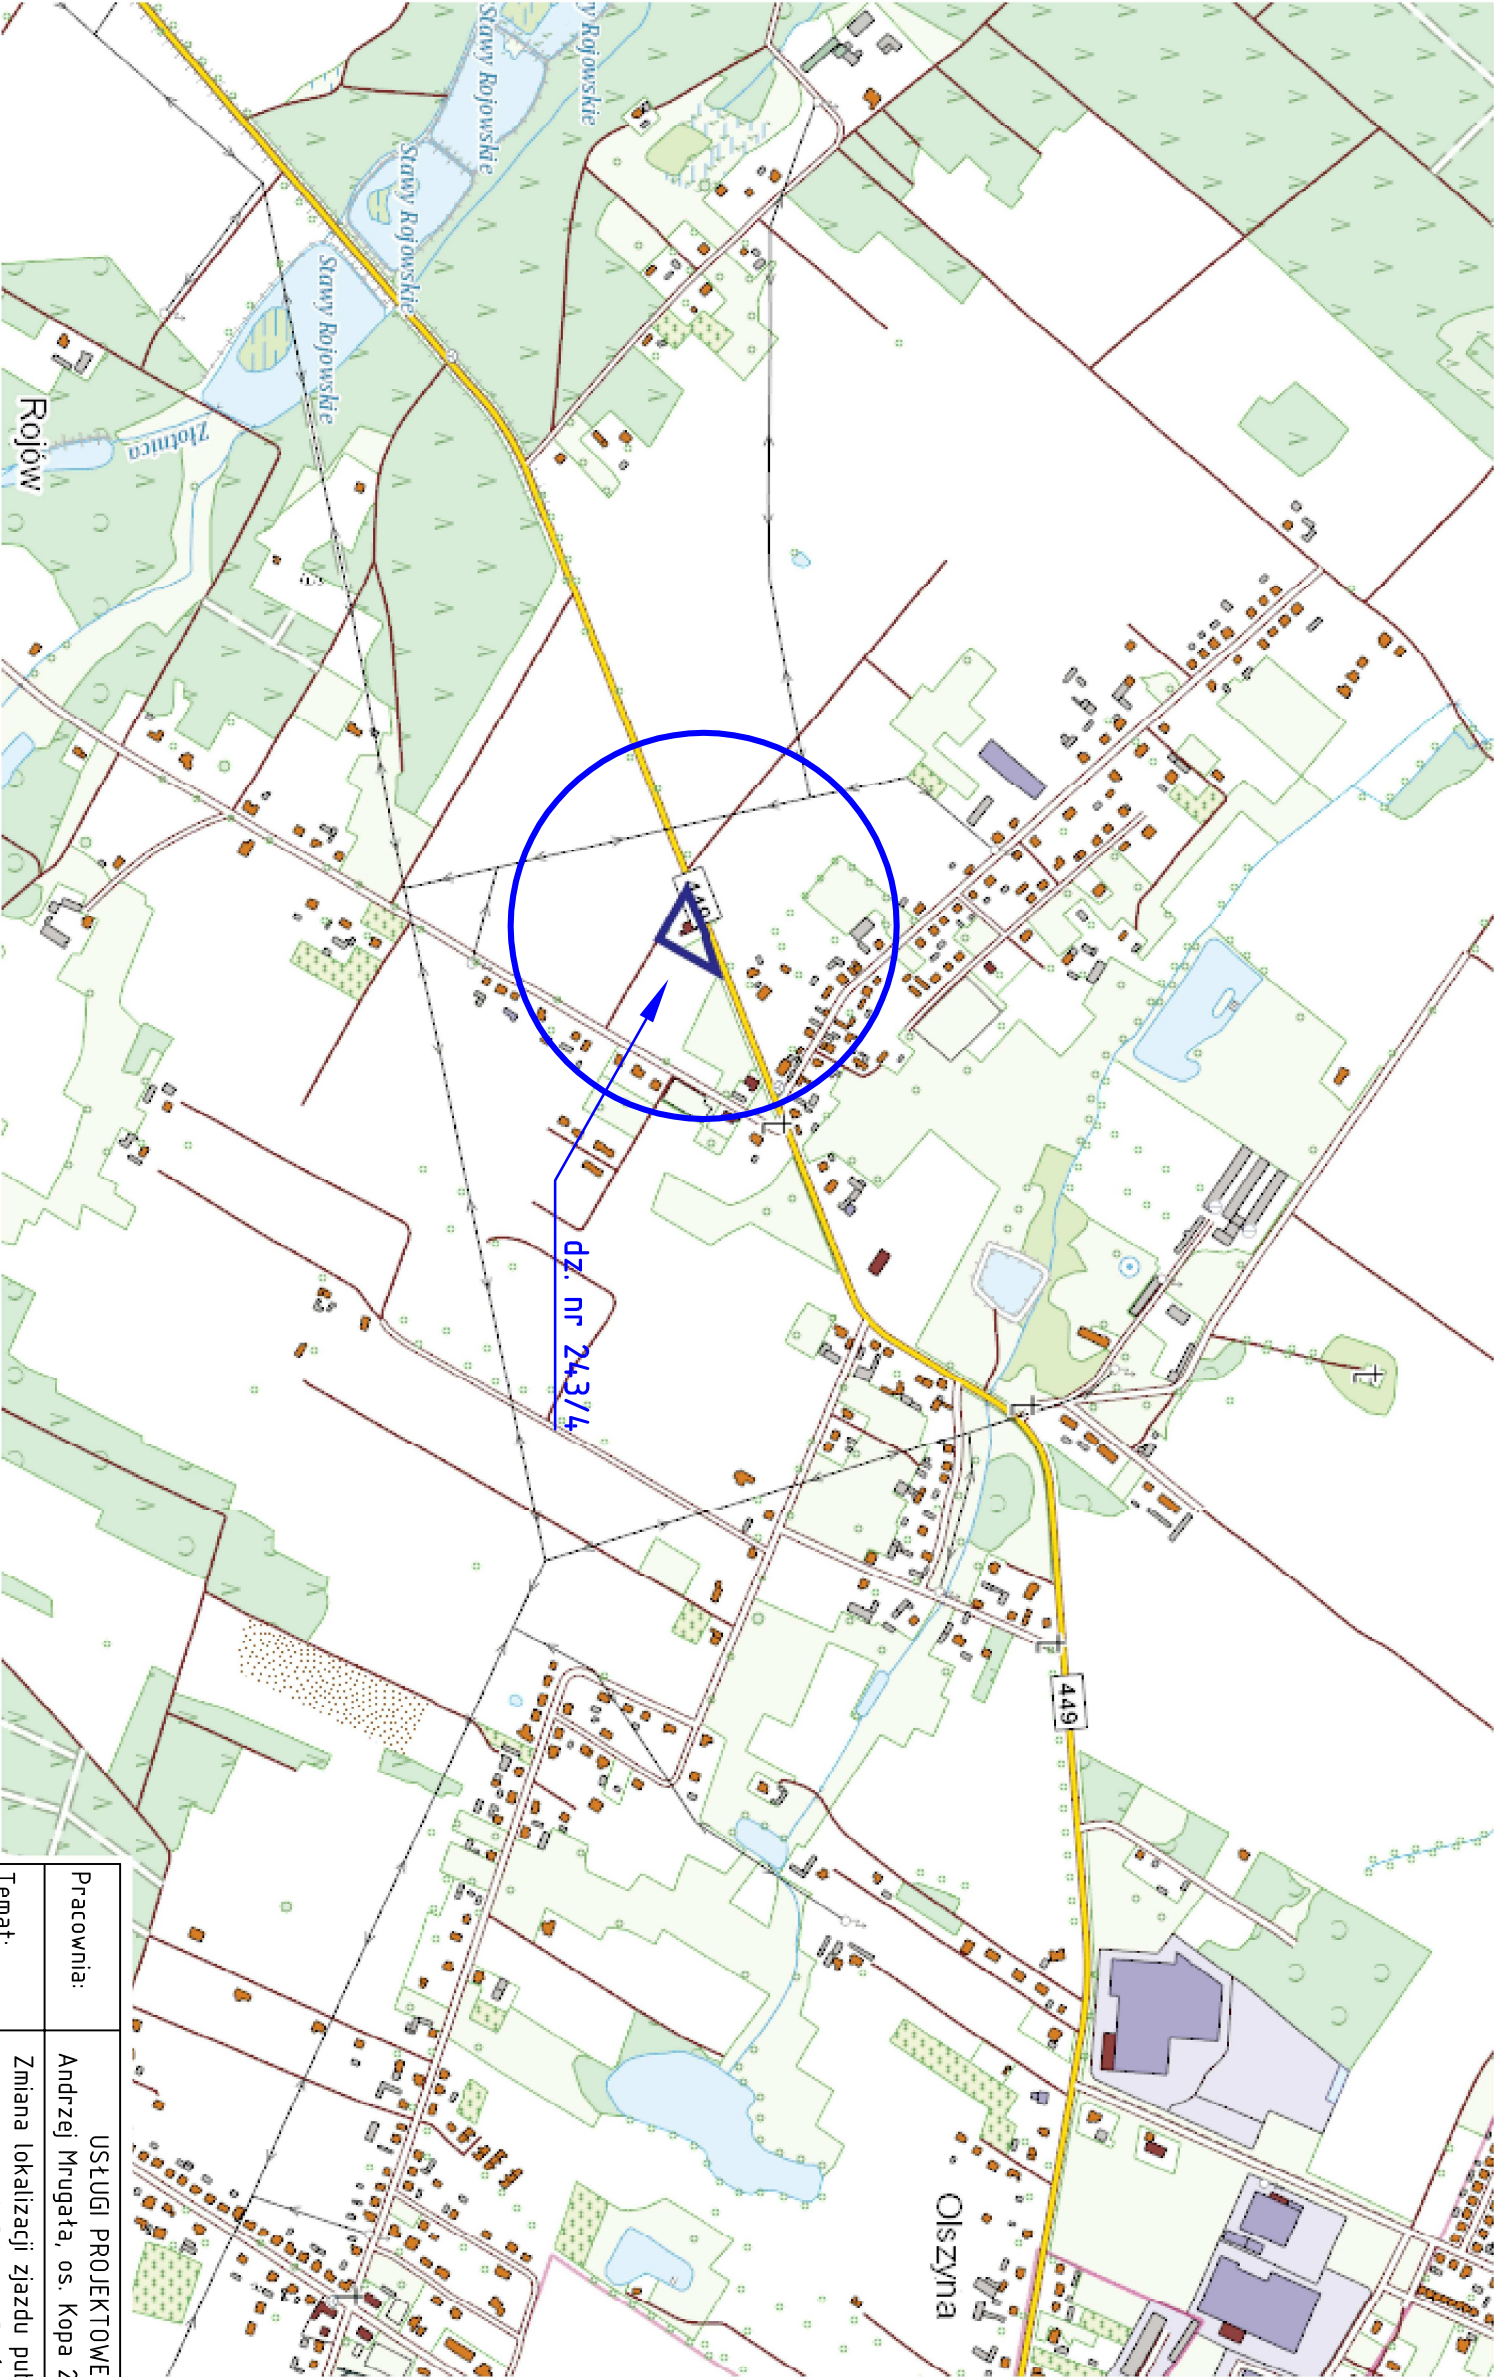

Pracownia:	USŁUGI PROJEKTOWE I NADZORU Andrzej Mrugała, os. Kopa 2/10, 63-600 Kępno		
Temat:	Zmiana lokalizacji zjazdu publicznego z DW449 do działki nr 243/4 ob. Rojów, gmina Ostrzeszów		
Stadium:	Projekt budowlany		
Inwestor:	Miasto i Gmina Ostrzeszów ul. Zamkowa 31, 63-500 Ostrzeszów		
Skala:	1:10000	Plan orientacyjny	Rys. nr 1
Projektowała:	Martyna Dubiel		