



PRZEKRÓJ B-B

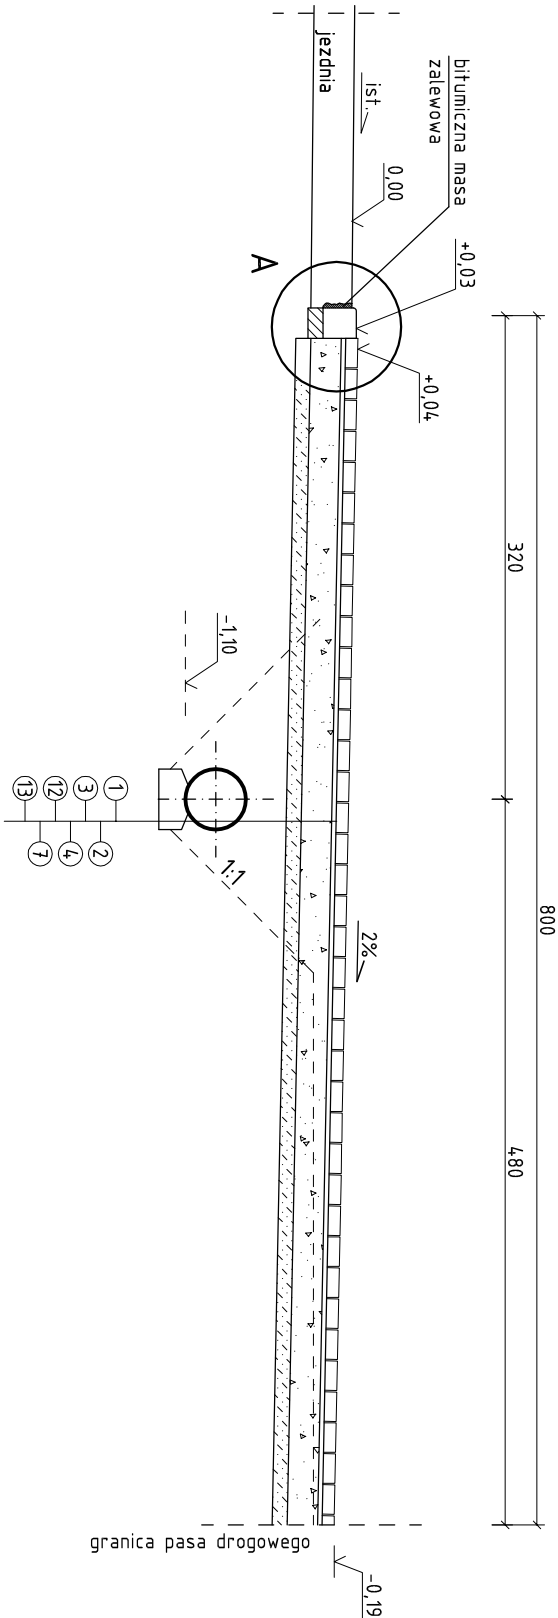

SZCZEGÓŁ A

Skala 1:10

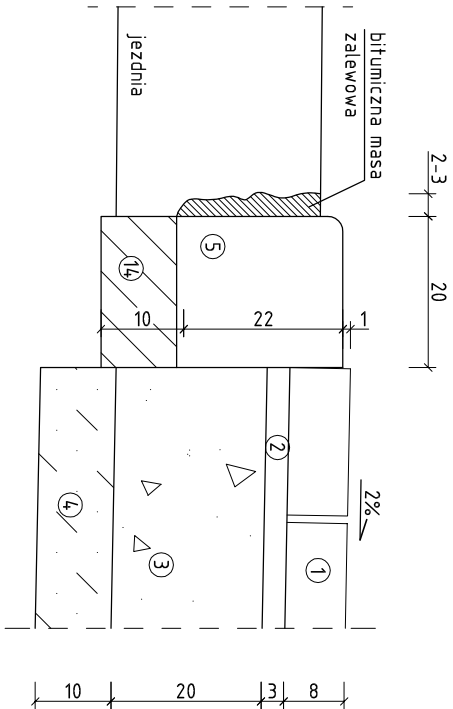

- 1
- 2
- 3
- 4
- 5
- 6
- 7
- betonowa kostka brukowa gr. 8 cm w kolorze czerwonym
- podsyпка cementowo-piaskowa Rm=1,5 MPa gr. 3 cm
- podbudowa z mieszanki niezwiązanej 0/63 mm C_{90/3} gr. 20 cm
- grunt stabilizowany cementem Rm=1,5 MPa
- krawężnik najazdowy 20/22/100 cm
- opornik betonowy 12/25/100 cm
- rura HDPE Ø400 L=4,00 m

- 8
- 9
- 10
- 11
- 12
- 13
- 14
- złączka kielichowa PVC/rury betonowej Ø400/400
- istniejący rów kryty z rur betonowych
- istniejąca nawierzchnia chodnika z betonowej kostki brukowej
- umocnienie wylotu przez brukowanie kostką granitową
- 8/11 na podbudowie betonowej
- grunt zasypowy
- tawa żwirowa
- tawa betonowa

Pracownia:	USŁUGI PROJEKTOWE I NADZORU Andrzej Mrugata, os. Kopa 2/10, 63-600 Kępno		
Temat:	Zmiana lokalizacji zjazdu publicznego z DW449 do działki nr 243/4, ob. Rojów, gmina Ostrzeszów		
Stadium:	Projekt budowlany		
Inwestor:	Miasto i Gmina Ostrzeszów ul. Zamkowa 31, 63-500 Ostrzeszów		
Skala:	Przekrój przepustu B-B	Rys. nr	4.2
Projektowała:	Martyna Dubiel		