


Oleśnica

Ostrów Wlkp.

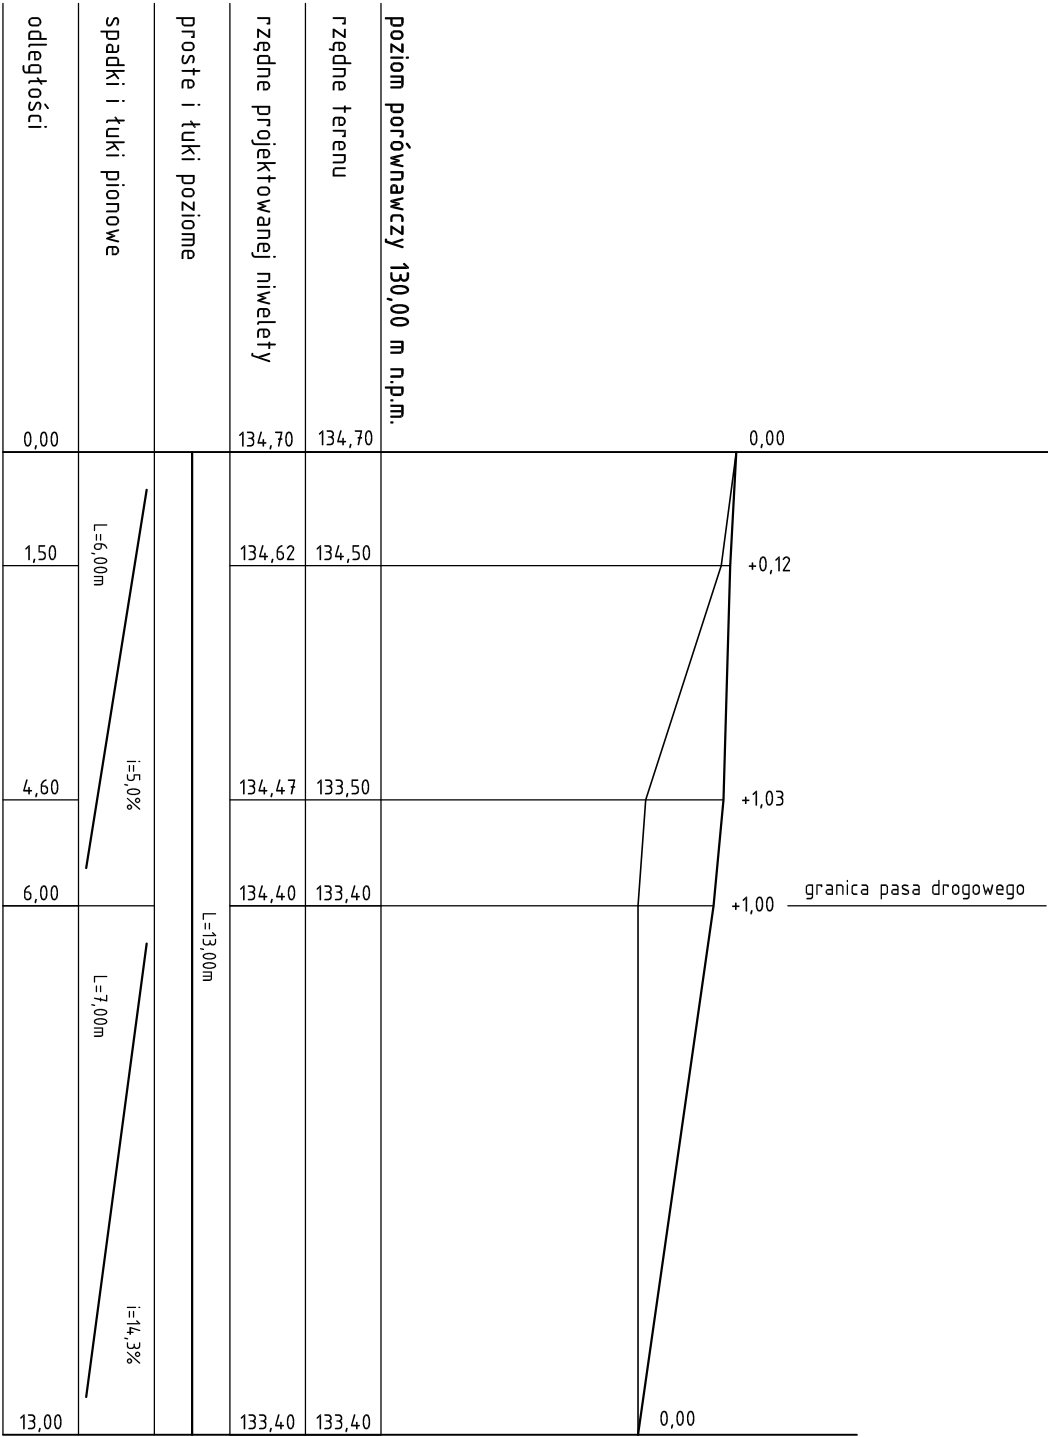

Zadanie:	Budowa zjazdu z DK25 do dz. nr ewid. 25 ob. Kotowskie, gmina Ostrzeszów		
Adres:	Gmina Ostrzeszów, m. Kotowskie, w ciągu drogi krajowej nr 25 w km 329+295		
Inwestor:	Miasto i Gmina Ostrzeszów ul. Zamkowa 31, 63-500 Ostrzeszów		
Tytuł rysunku:	Profil podłużny zjazdu		Nr rysunku 4
Projektant:	Łukasz Dubiel	Nr uprawnień:	Podpis:
Data: lipiec 2022r.	Stadium: Projekt budowlany	Skala: 1:100/100	Branża: drogowa