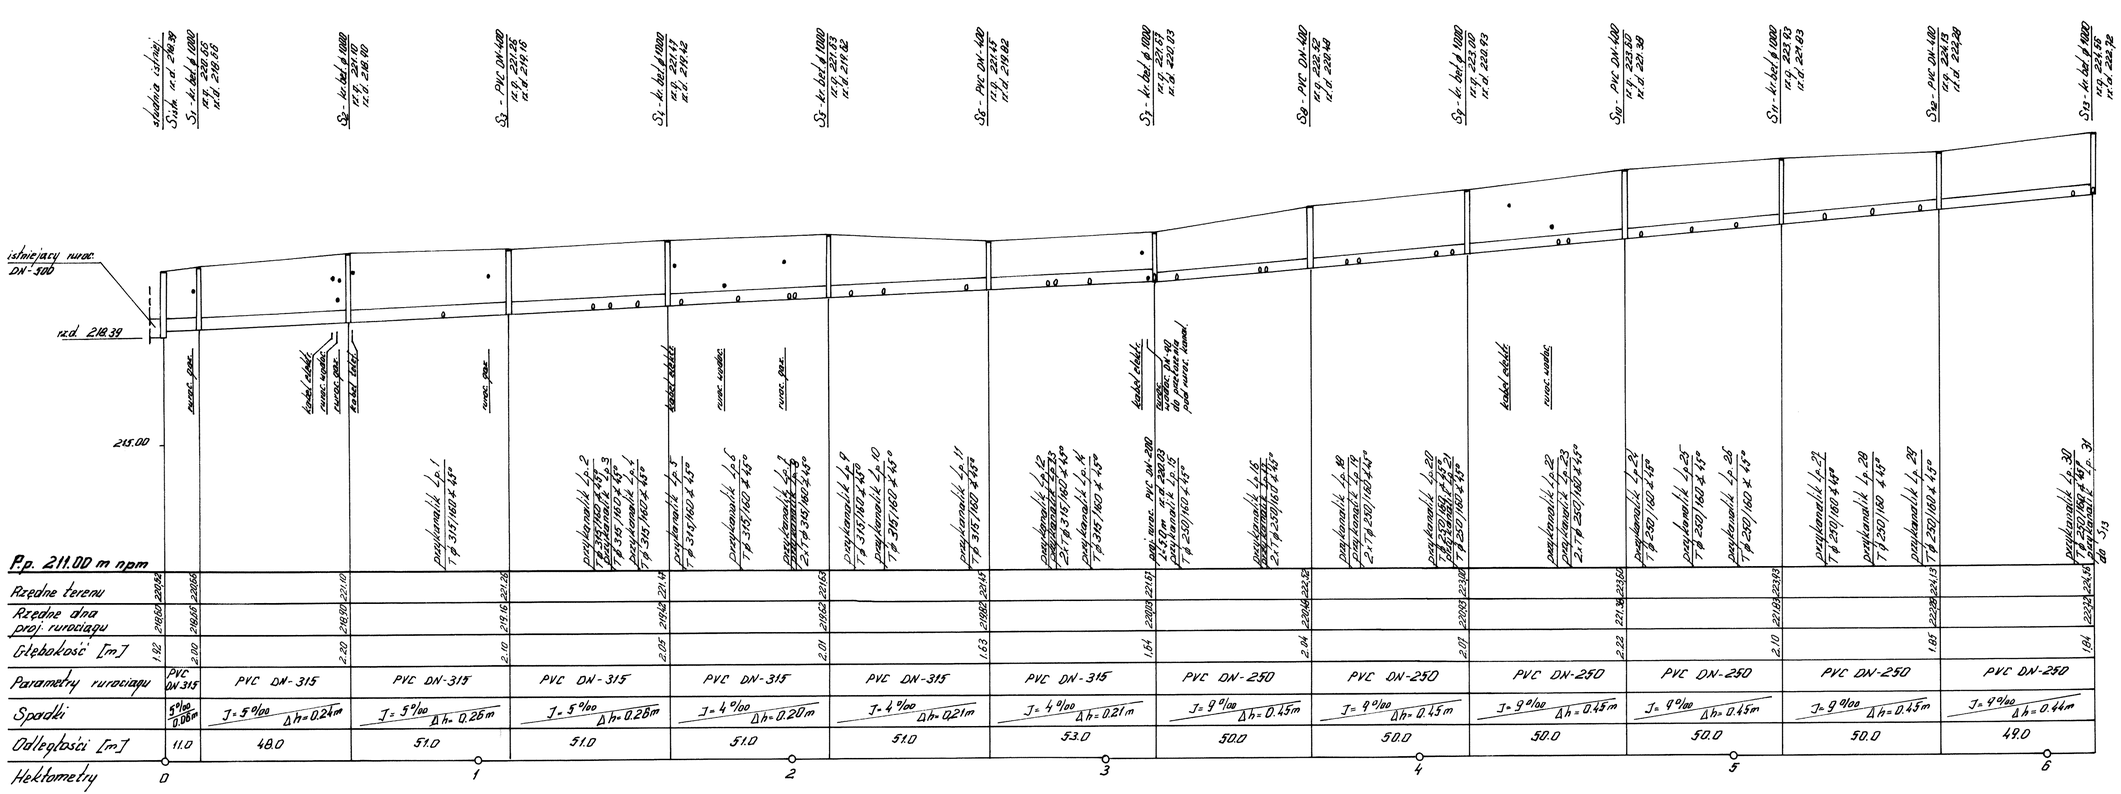

Prace projektowe - nadzory
Jerzy Chudy
ul. Kamienna 11 ; 63-400 Ostrów Wlkp.

Obiekt : **Sieć kanalizacji sanitarnej z przykanalikami w m. Ostrzeszów - ul. Przełajowa**

Nazwa rys.	**Profil podłużny kolektora**		
Projektował:	mgr inż. Jerzy Chudy	upr. bud. UAN. 7342-47/91	Nr rys **4**
Skala 1 : 100 / 1 000		Data oprac.- luty 2008 r	