


**ZAŁĄCZNIK GRAFICZNY  
do Uchwały Nr XIX/115/2012**

**Rady Miejskiej Ostrzeszów z dnia 29 marca 2012r.**

**w sprawie: przystąpienia do sporządzenia miejscowego planu zagospodarowania  
przestrzennego miasta Ostrzeszowa**

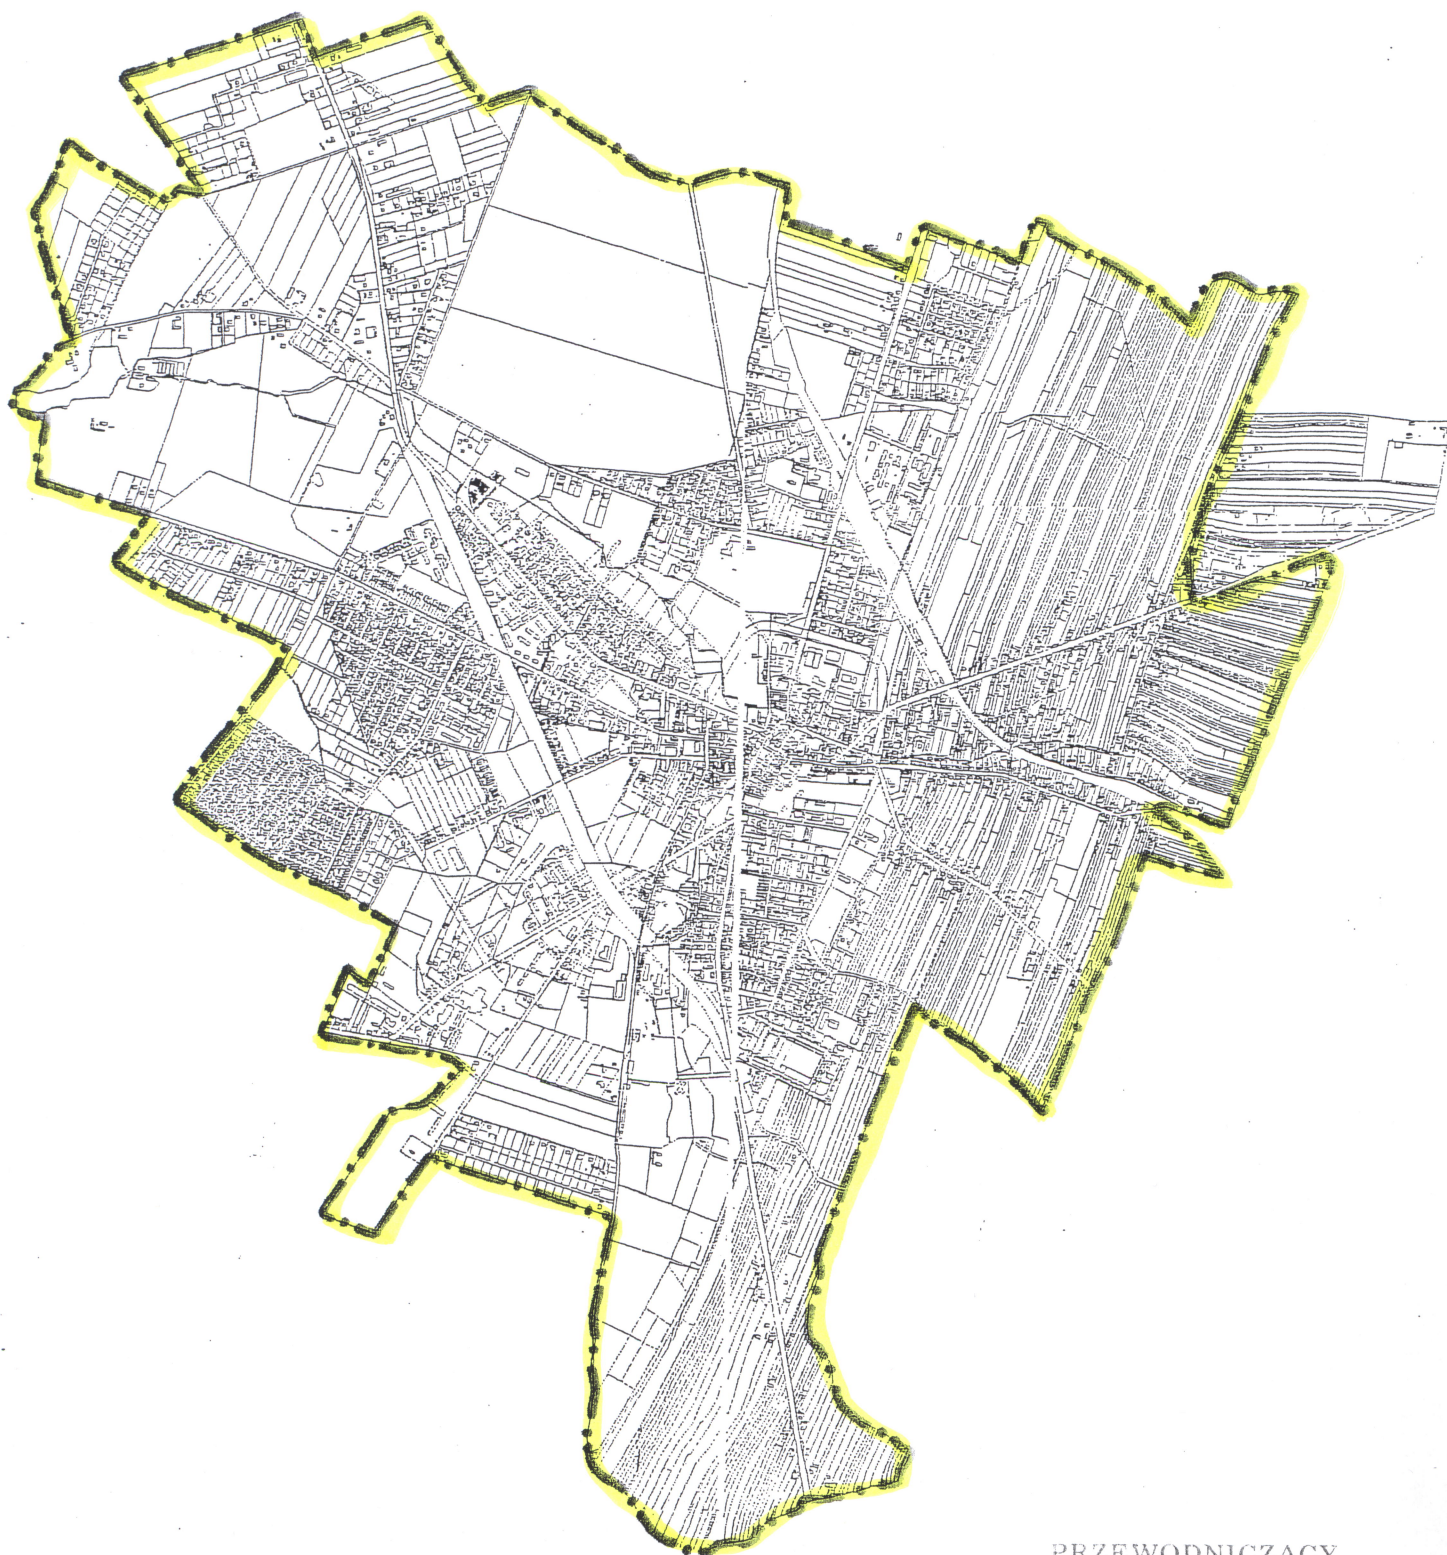

granice obszaru objętego planem



PRZEWODNICZĄCY  
RADY MIEJSKIEJ

*[Signature]*  
mgr Edward Skrzypek