


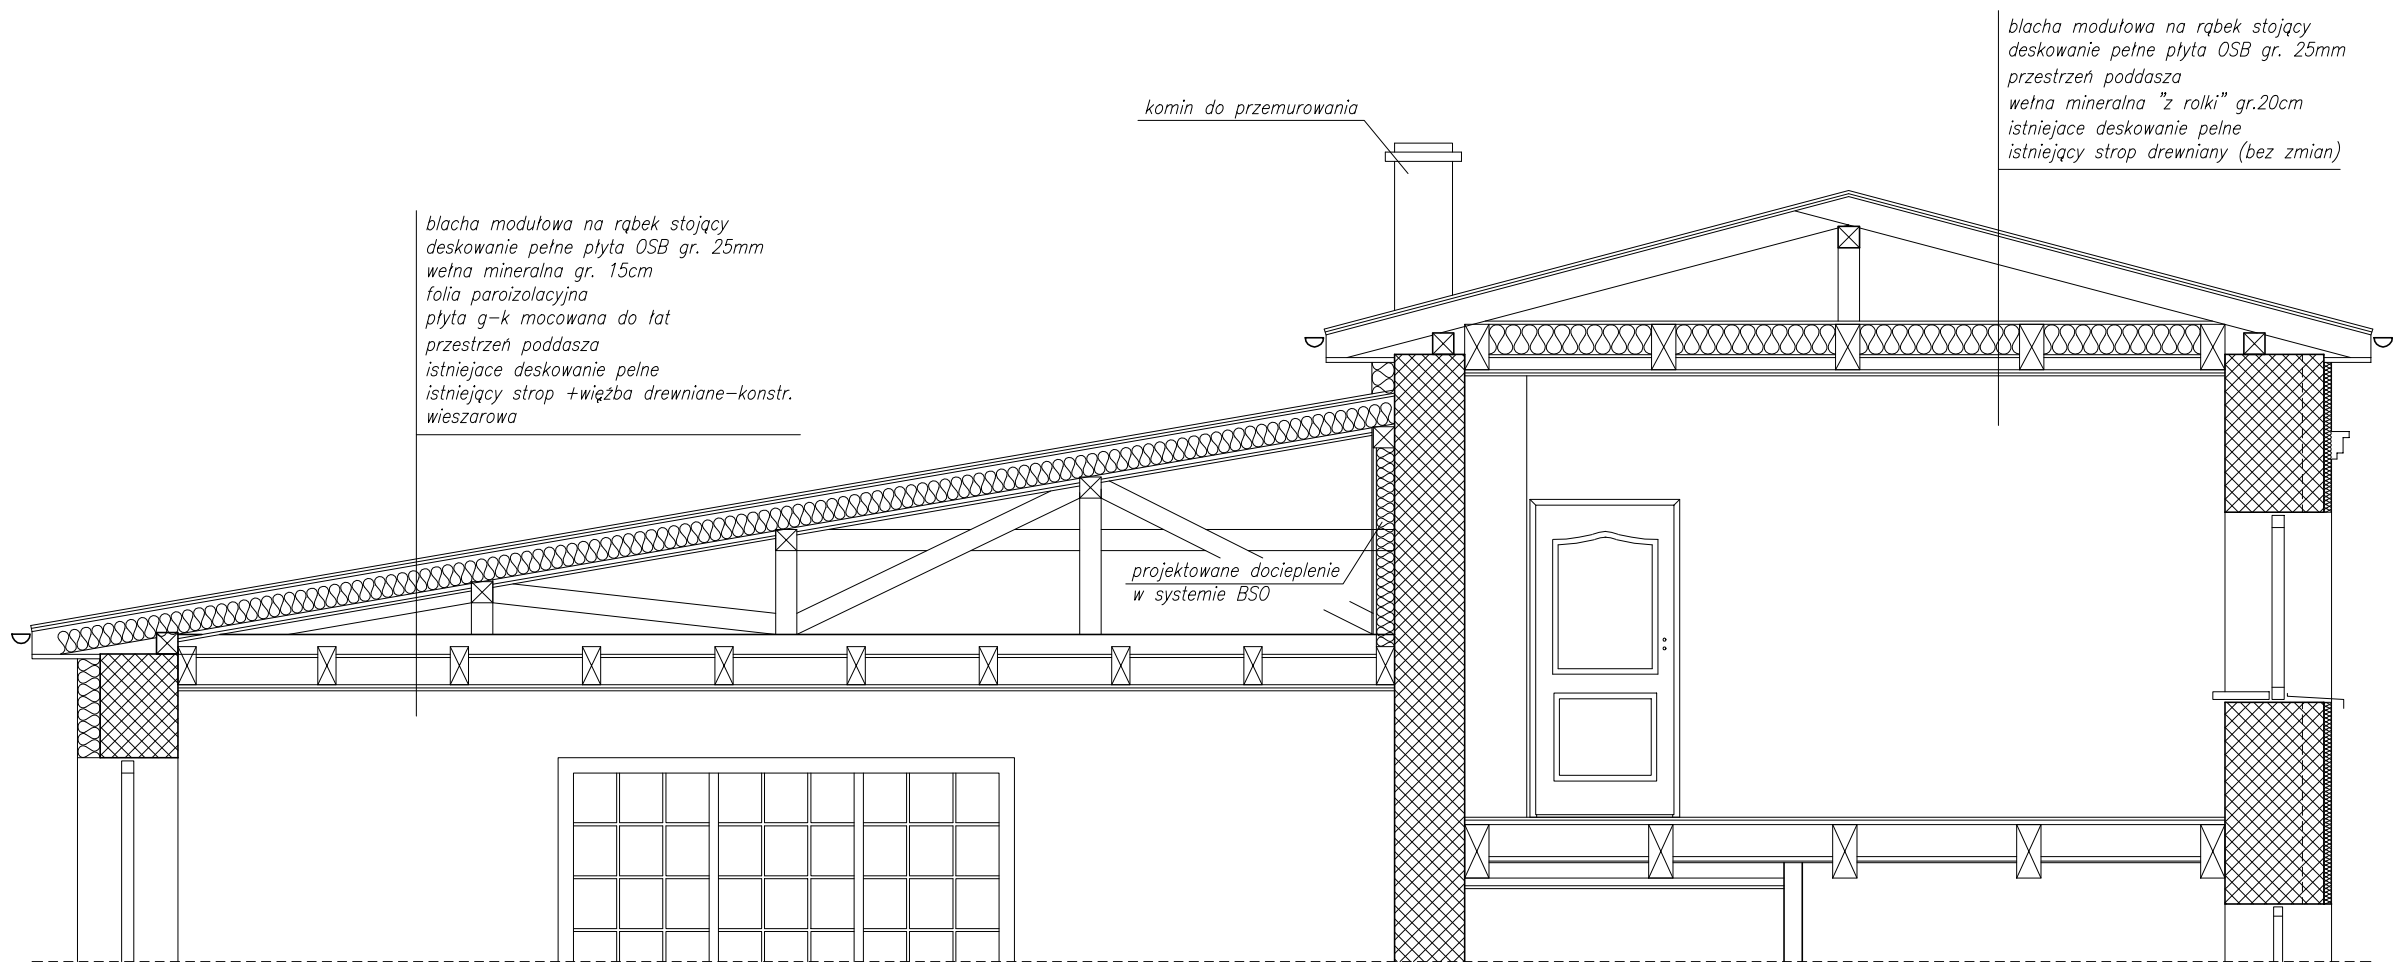

Uwaga:
uszkodzone krokwie oraz inne elementy konstrukcji dachu
wymienić zachowując istniejący przekrój lub wzmocnić
do ustalenia na etapie realizacji

PRZEKRÓJ A-A
SKALA 1:50

zamawiający	Miejsko – Gminny ośrodek pomocy społecznej w Ostrzeszowie		data 2014 wrzesień
obiekt adres bud.	Środowiskowy dom samopomocy w Ostrzeszowie ul. Kościuszki 2, 63-50 Ostrzeszów, działka nr ewid. 1673/4		nr rys./ str.
Przekrój A-A – projekt			skala 1:50
branża	Konstrukcje budowlane		podpis
	Imię i nazwisko	nr uprawnień	
opracował	tech. Tadeusz Gruchała	UAN-IV 10220/18/82	
	inż. Wiktor Orzechowski		