


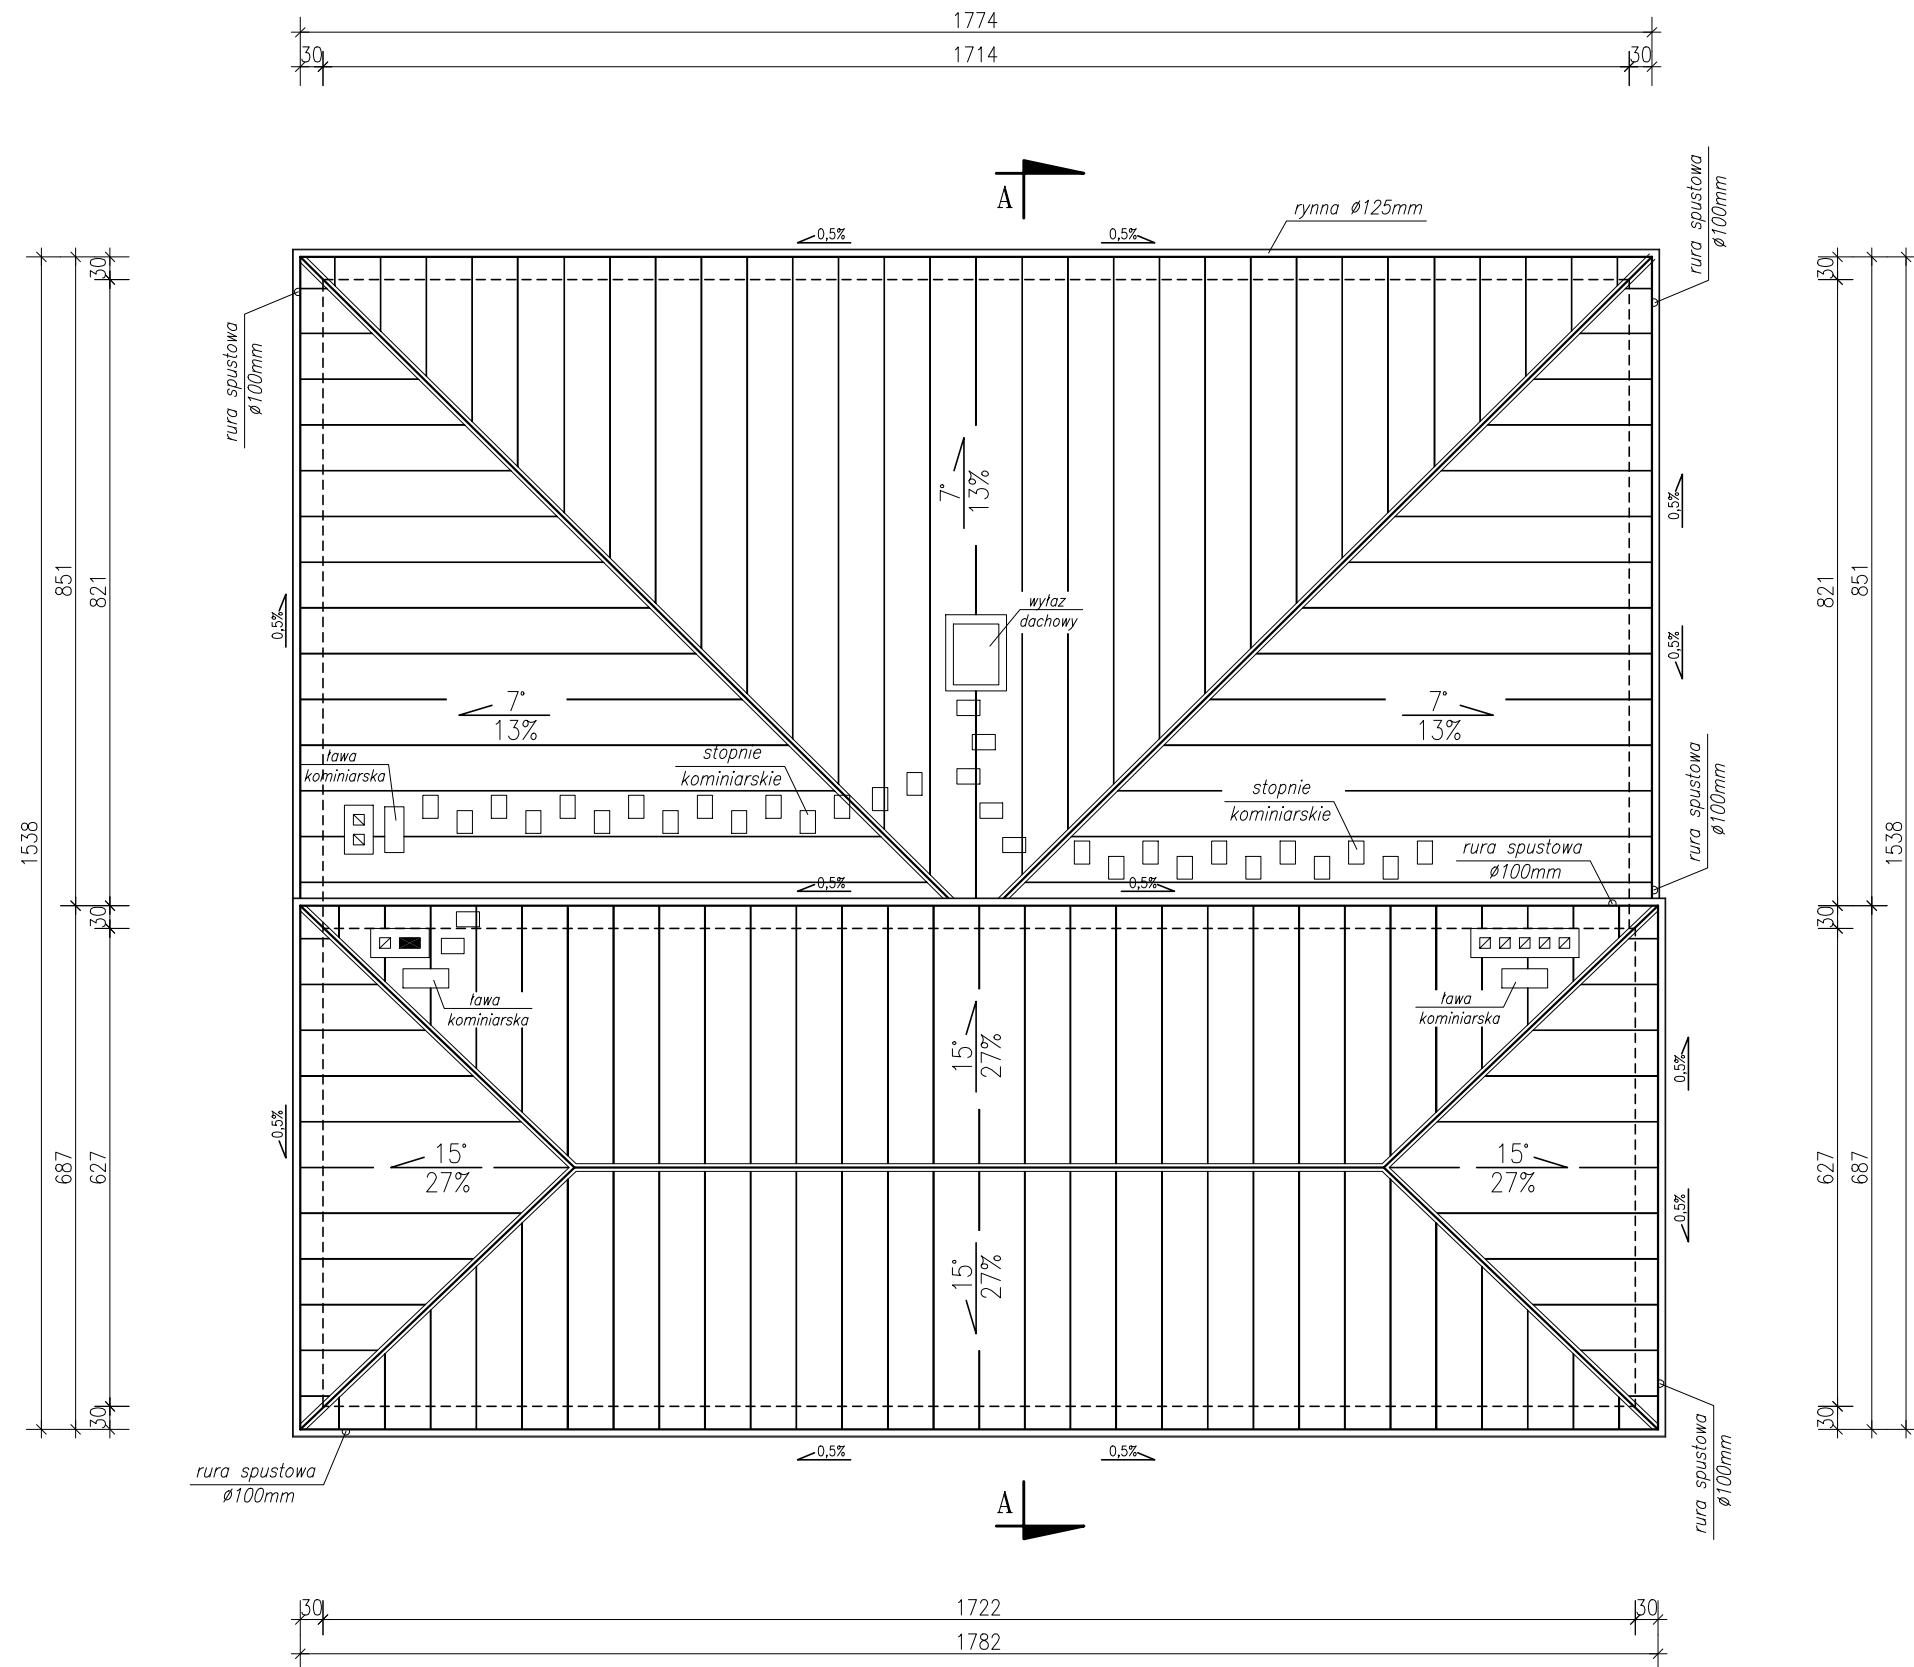

uwagi !!

1. Pokrycie – blacha modułowa na rąbek stojący
2. Kminy ponad połacią dachu klinkierowe
3. Wykonać stałe dojścia do kominów
4. Rynny z blachy stal. powlekanej mocowane do okapu hakami co 50cm
5. Rury spustowe z blachy stal. powlekanej mocowane do ściany hakami co 100cm
6. Styk dachu z kominem uszczelnić fartuchem z blachy stal. powlekanej 0,6mm w kolorze pokrycia dachu
7. W miejscach newralgicznych (kosze, krawędzie, kalenice) zastosować dodatkową warstwę papy

kąt nachylenia połaci – 7 i 15°
rury spustowe Ø100
rynnny dachowe Ø125
powierzchnia dachu całość – 288,0m²

WIDOK DACHU

SKALA 1:100

zamawiający	Miejsko – Gminny ośrodek pomocy społecznej w Ostrzeszowie		data 2014 wrzesień
obiekt adres bud.	Środowiskowy dom samopomocy w Ostrzeszowie ul. Kościuszki 2, 63-50 Ostrzeszów, działka nr ewid. 1673/4		nr rys./ str.
Widok dachu – projekt			skala 1:100
branża	Konstrukcje budowlane		
	Imię i nazwisko	nr uprawnień	podpis
opracował	tech. Tadeusz Gruchala	UAN-IV 10220/18/82	
	inż. Wiktor Orzechowski		