

MIEJSCOWY PLAN ZAGOSPODAROWANIA PRZESTRZENNEGO REJON ULIC: ZAMKOWEJ I PIASTOWSKIEJ W OSTRZESZOWIE

SKALA 1:1000

USTALENIA PLANU


	GRANICA PLANU
	LINIE ROZGRANICZAJĄCE TERENY O RÓŻNYM PRZEZNACZENIU I LUB RÓŻNYCH ZASADACH ZAGOSPODAROWANIA
	NIEPRZEKRACZALNA LINIA ZABUDOWY
MW	TEREN ZABUDOWY MIESZKANIOWEJ WIELORODZINNEJ
MN	TEREN ZABUDOWY MIESZKANIOWEJ JEDNORODZINNEJ
U/MN	TEREN ZABUDOWY USŁUGOWEJ I ZABUDOWY MIESZKANIOWEJ JEDNORODZINNEJ
Up	TEREN USŁUG PUBLICZNYCH
U	TEREN ZABUDOWY USŁUGOWEJ
E	TEREN INFRASTRUKTURY TECHNICZNEJ - ELEKTROENERGETYKA
KDZ	TEREN KOMUNIKACJI - DROGA PUBLICZNA ZBIORCZA
KDD	TEREN KOMUNIKACJI - DROGA PUBLICZNA DOJAZDOWA
KDX	TERENY KOMUNIKACJI - CIĄGI PIESZO - JEZDNE
	ISTNIEJĄCA LINIA ELEKTROENERGETYCZNA 15 KV WRAZ Z PASAMI OCHRONNYMI

WYMIAROWANIE W METRACH
CAŁY OBSZAR ZNAJDUJE SIĘ W OBSZARZE CHRONIONEGO KRAJOBRAZU "WZGÓRZA OSTRZESZOWSKIE I KOTLINA ODOLANOWSKA"


INFORMACJE

1	NUMERY TERENÓW
	BYŁY CMENTARZ ŻYDOWSKI - POLE REGULARNYCH POCHÓWKÓW
	BYŁY CMENTARZ ŻYDOWSKI - POLE WOLNE OD POCHÓWKÓW

Wyrzys ze studium uwarunkowań i kierunków zagospodarowania przestrzennego Miasta i Gminy Ostrzeszów

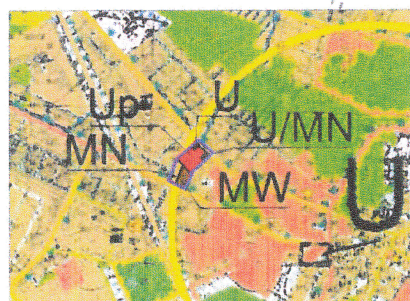

TEREN OBJĘTY MIEJSCOWYM PLANEM ZAGOSPODAROWANIA PRZESTRZENNEGO

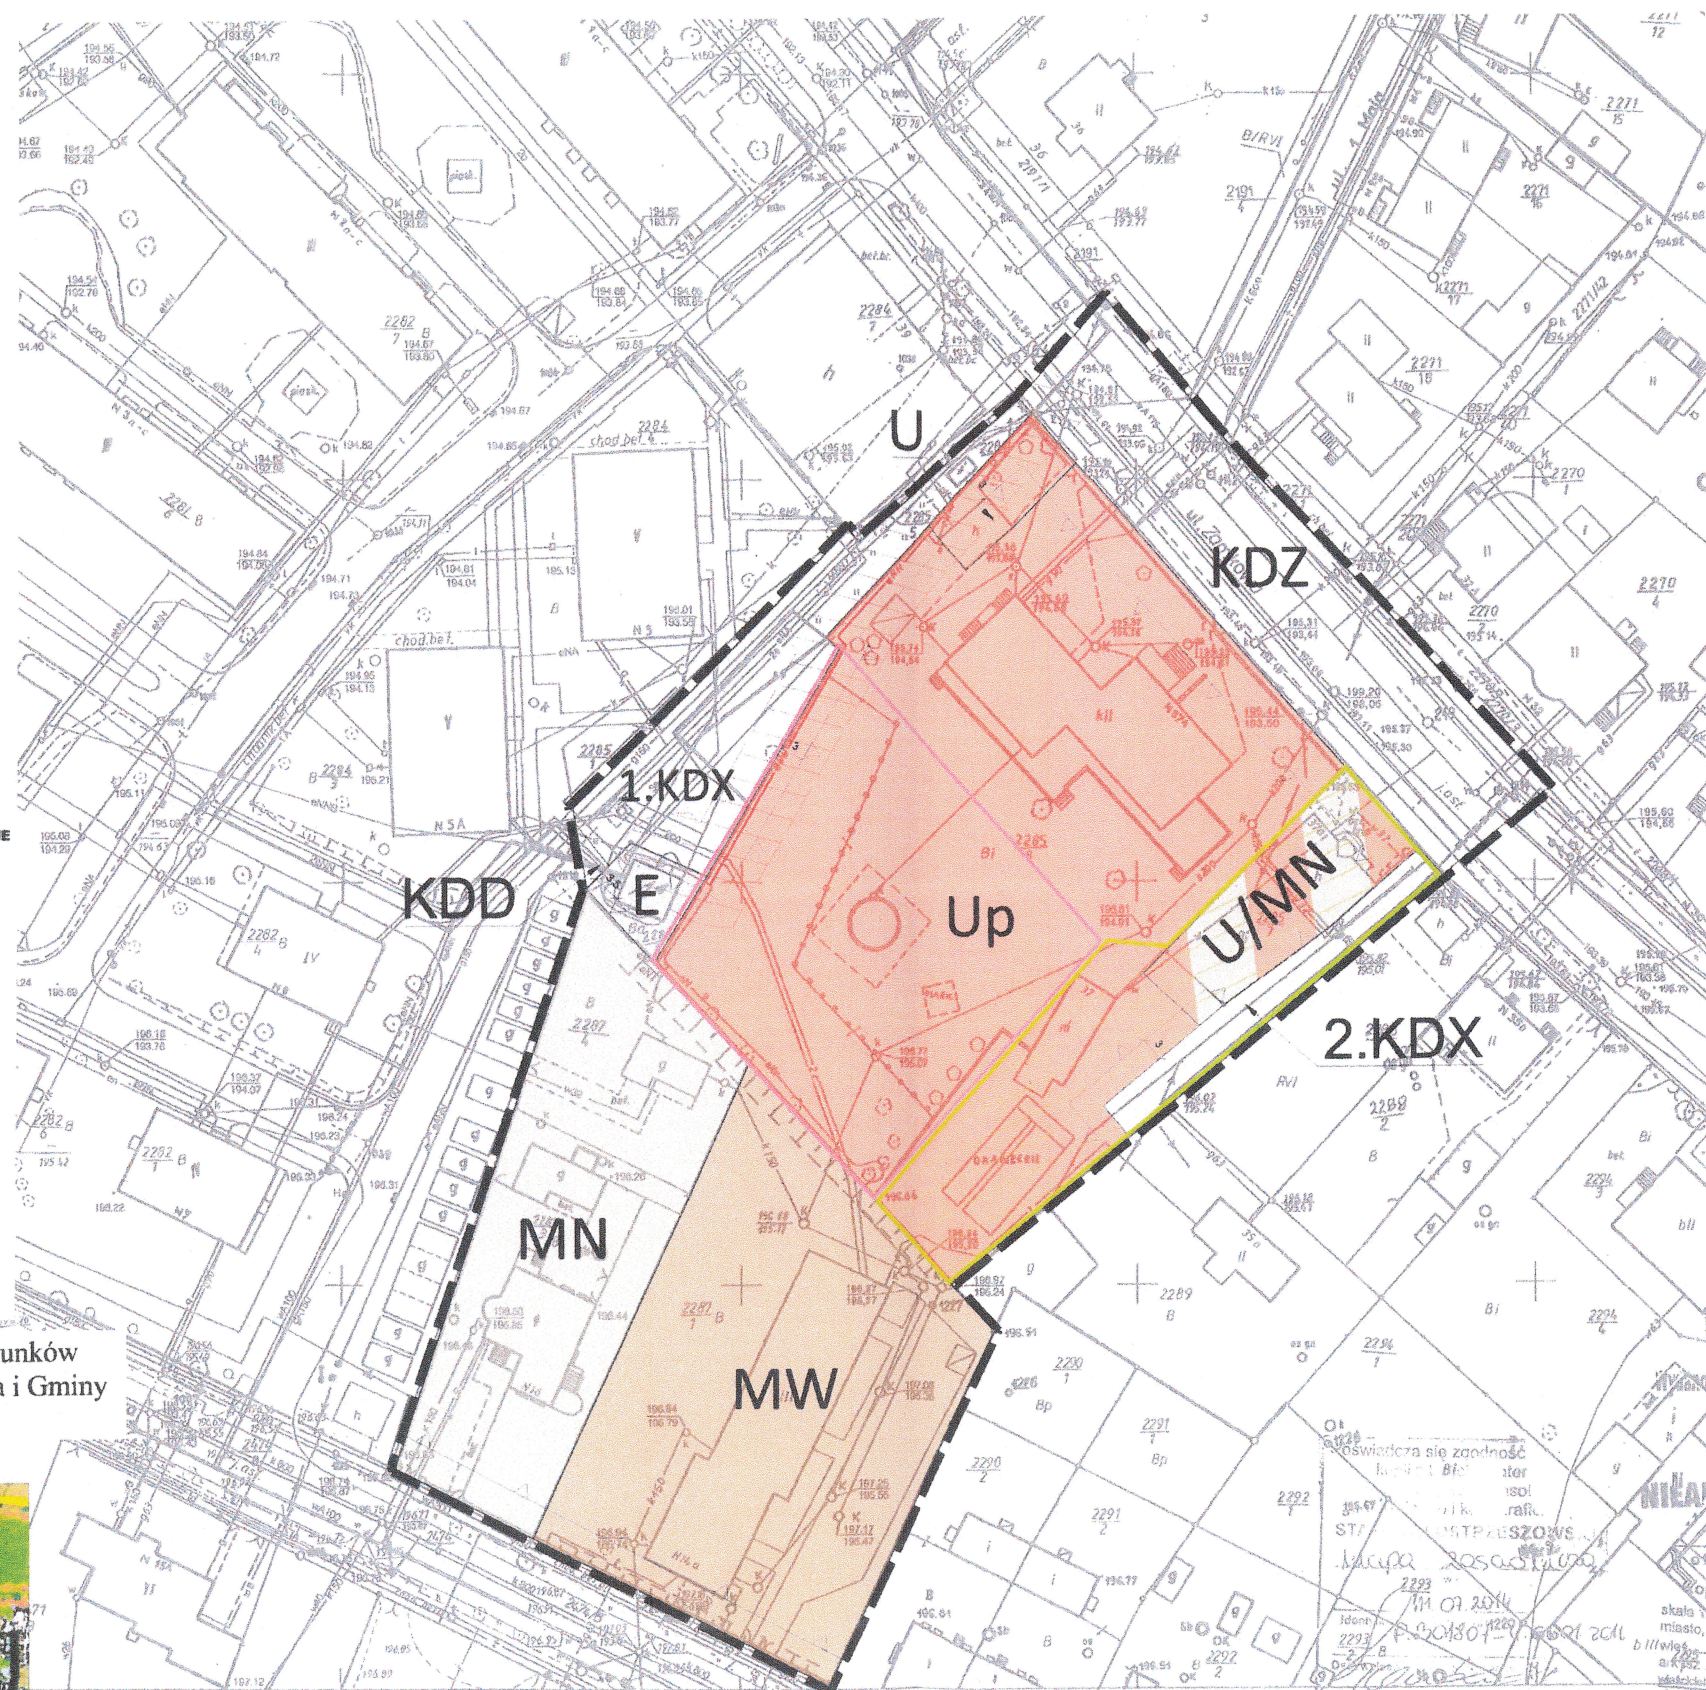

0m

50m

MAPA
NIEAKTUALIZOWANA

Wzrost do celów opiniotwórczych.

Oświadcza się zgodność
mapy z zasadniczą

STW. OSTRZESZÓW
mapa zasadnicza

11.07.2014

skala: 1:500
miasto, gmina: Ostrzeszów
powiat: Ostrzeszów
dz. 100
pow. 100

opinia mapy zasadniczej
wzrost do celów opiniotwórczych

poz. rej. gruntu
nr zasobu 99.6

NAZWA RYSUNKU

SKALA

MIEJSCOWY PLAN ZAGOSPODAROWANIA PRZESTRZENNEGO REJON ULIC: ZAMKOWEJ I PIASTOWSKIEJ W OSTRZESZOWIE

1:1000

ZALĄCZNIK NR 1
DO UCHWAŁY NR
RADY MIEJSKIEJ OSTRZESZÓW
Z DNIA 2015 ROKU