


MIESCOWY PLAN ZAGOSPODAROWANIA PRZESTRZENNEGO
W REJONIE ULICY ZAMKOWEJ W OSTRZESZOWIE

skala 1:1000

1:1000

MAPA ZASADNICZA

6.155.20.02.1, 6.155.20.02.2, 6.155.20.02.4

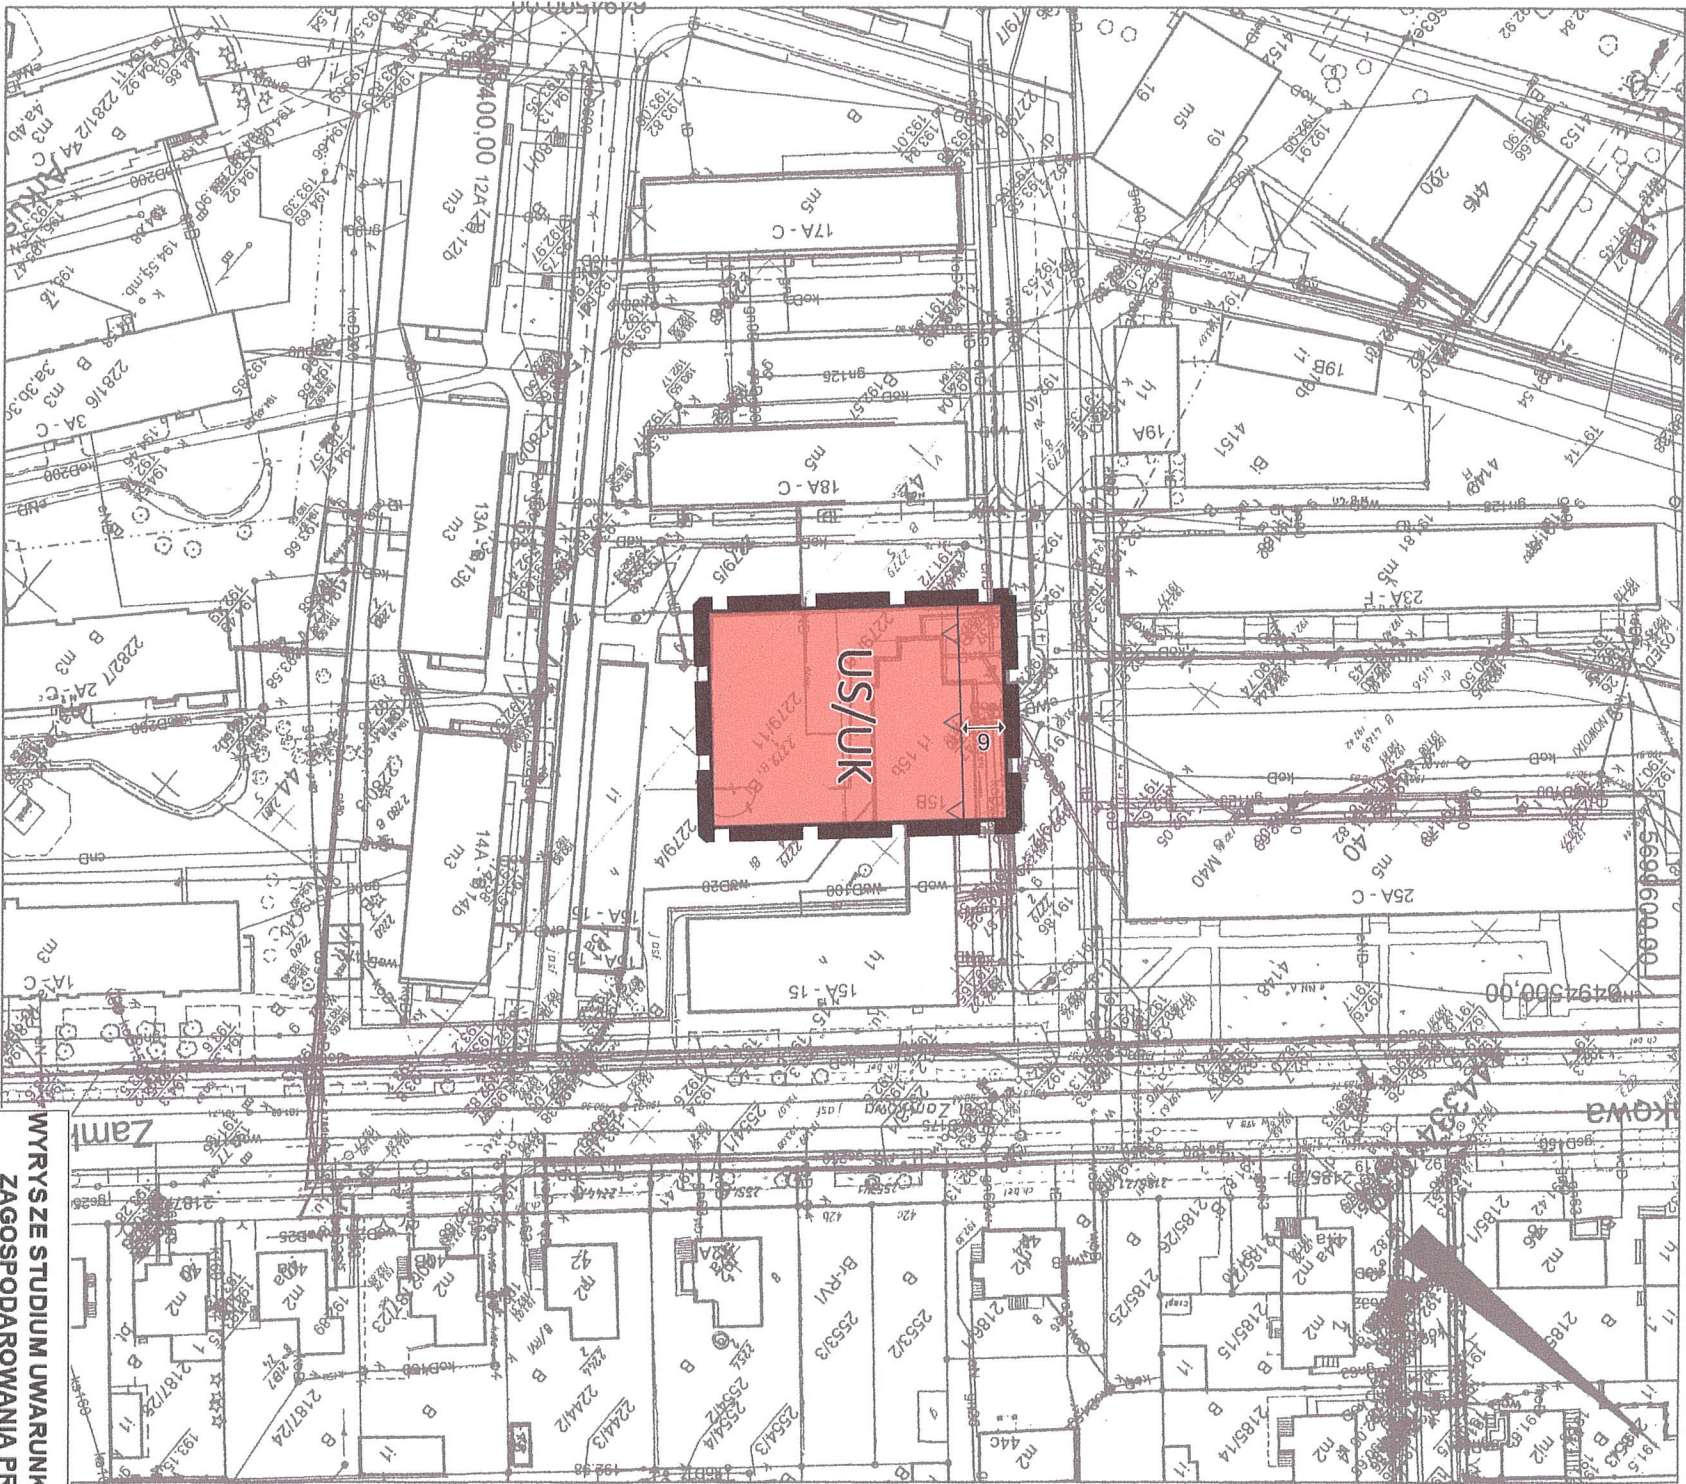

Obręb: Ostreszów
Arkusz

Nr działki:

Posiadaacza się zgodność: niniejszej kopii z treścią materiału państwowego zasobu geodezyjnego i kartograficznego	
Organ prowadzący państwowy zasób geodezyjny i kartograficzny	STAROSTA OSTRZESZOWSKI
Nazwa materiału zasobu	mapa
3018.1991.1	
9-12-2019	

OBOWIĄZUJĄCE USTALENIA PLANU:

graficzne i literowe

- granica obszaru objętego planem
- linię rozgraniczającą tereny o różnym przeznaczeniu i różnych sposobach zagospodarowania
- nieprzekraczalna linia zabudowy

US/UK

cały obszar planu

cały obszar planu

cały obszar planu

14

TEREN USŁUG SPORTU I REKREACJI ORAZ USŁUG KULTURY

obszar chronionego krajobrazu


'Wzgórze Ostreszowskie i Kotlina Odolanowska'

GZWP NR 303 – Pradolina Barycz-Głogów (E)

strefa ochrony pośredniej ujęć wody

linię wymiarowe charakterystycznych odległości

PRZEWODNICZĄCA
Rady Miejskiej Ostreszów
mgr Beata Cuderna

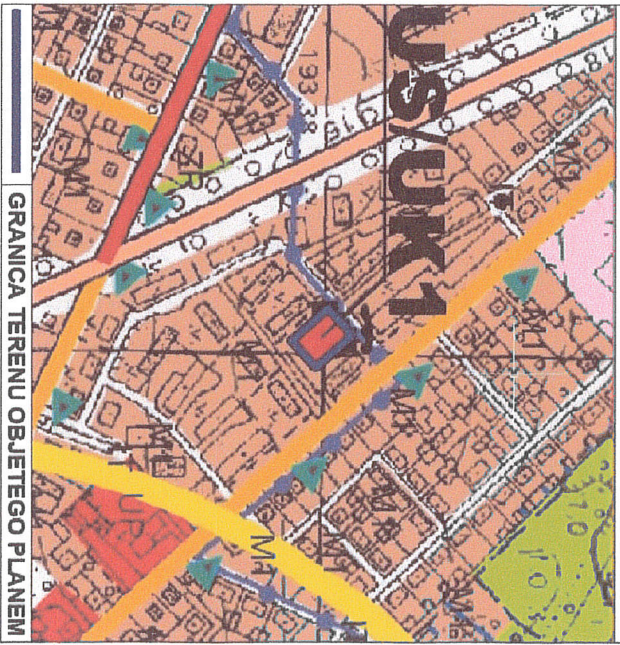

WYRSZĘ STUDIUM UMARUNKOWAŃ I KIERUNKÓW
ZAGOSPODAROWANIA PRZESTRZENNEGO
MIASTA I GMINY OSTRZESZÓW

GRANICA TERENU OBJĘTEGO PLANEM

0 25 50 m

ZAŁĄCZNIK NR 1
DO UCHWAŁY NR XXVIII/239/2020
Z DNIA 29 GRUDNIA 2020 R.

MIESCOWY PLAN ZAGOSPODAROWANIA
PRZESTRZENNEGO
W REJONIE ULICY ZAMKOWEJ W OSTRZESZOWIE

SKALA 1:1000