



MIEJSCOWY PLAN ZAGOSPODAROWANIA PRZESTRZENNEGO
W REJONIE ULICY BOLESŁAWA CHROBREGO W OSTRZESZOWIE

skala 1:1000

WYRYSZE STUDIUM UWARUNKOWAŃ I KIERUNKÓW
ZAGOSPODAROWANIA PRZESTRZENNEGO
MIASTA I GMINY OSTRZESZÓW

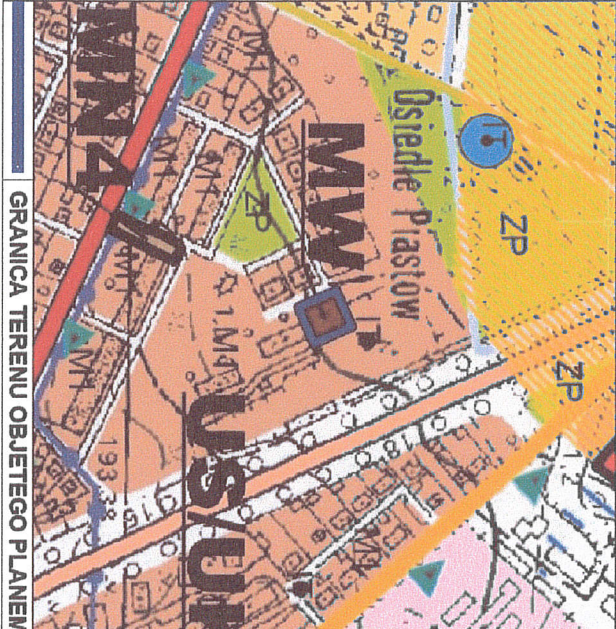

MAPA ZASADNICZA

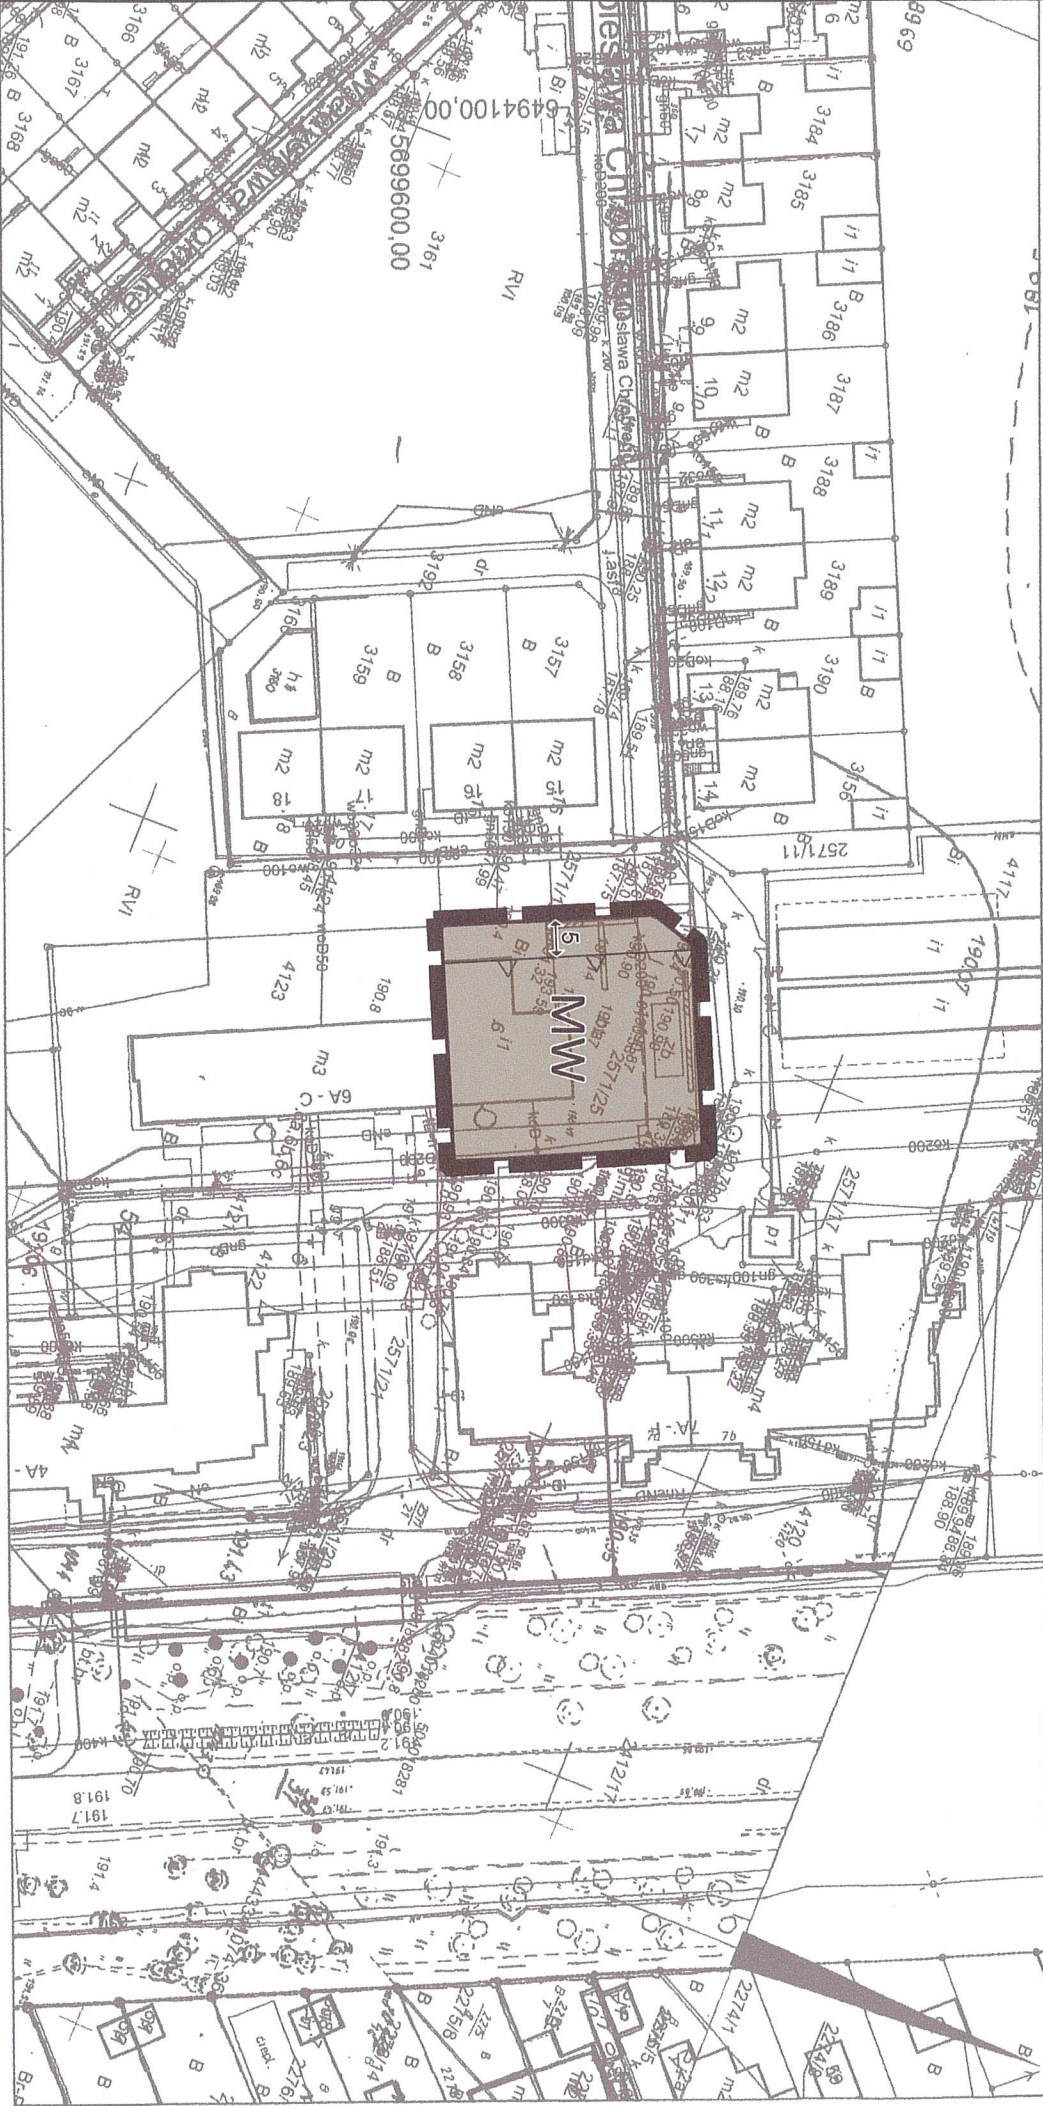

bręb: Ostrzeszów
kusz

działki:

OBOWIAZUJĄCE USTALENIA PLANU:

graficzne i literowe

- granica obszaru objętego planem
- linię rozgraniczającą tereny o różnym przeznaczeniu i różnych sposobach zagospodarowania
- nieprzekraczalna linia zabudowy
- teren zabudowy mieszkaniowej wielorodzinnej
- obszar chronionego krajobrazu 'Wzgórze Ostrzeszowskie i Kotlina Odolanowska'
- GZWP NR 303 – Pradolina Barycz-Głogów (E)
- strefa ochrony pośredniej zewnętrznej ujęć wody
- linię wymiarowe charakterystycznych odległości

Poświadcza się zgodność niniejszej kopii z treścią materiału państwowego zasobu geodezyjnego i kartograficznego	
Organ prowadzący państwowy zasób geodezyjny i kartograficzny	STAROSTA OSTRZESZOWSKI
Nazwa materiału zasobu	mapa
Identyfikator ewidencyjny materiału zasobu	P.3018.1991.1
Data wykonania kopii	19-12-2019
Imię, nazwisko i podpis osoby reprezentującej organ	

PRZEWODNICZĄCA
Rady Miejskiej, Ostrzeszów
mgr Beata Calkinska

0	25	50 m	ZAŁĄCZNIK NR 1 DO UCHWAŁY NR XXVIII/238/2020 Z DNIA 29 GRUDNIA 2020 R.	SKALA 1:1000
MIEJSCOWY PLAN ZAGOSPODAROWANIA PRZESTRZENNEGO W REJONIE ULICY BOLESŁAWA CHROBREGO W OSTRZESZOWIE				