
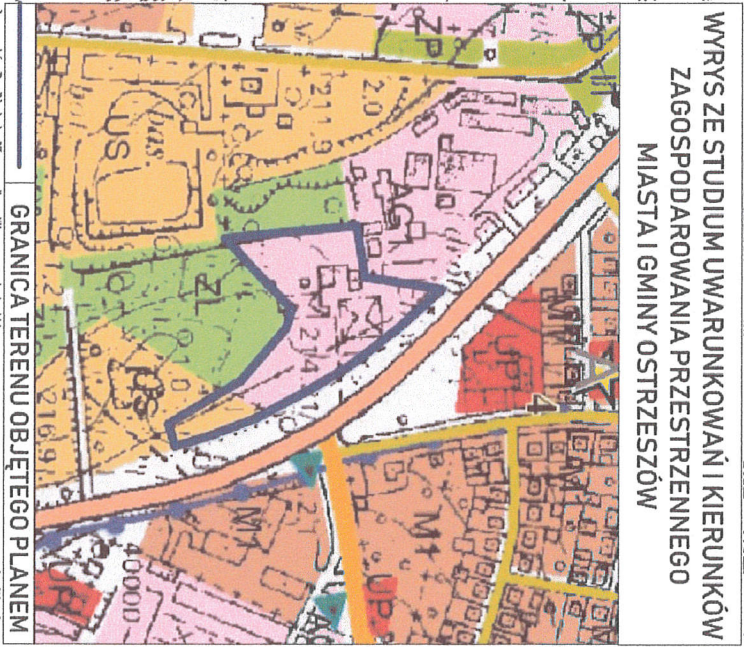


MIĘSCOWY PLAN ZAGOSPODAROWANIA PRZESTRZENNEGO
W REJONIE AL. WOJSKA POLSKIEGO W OSTRZESZOWIE

skala 1:1000

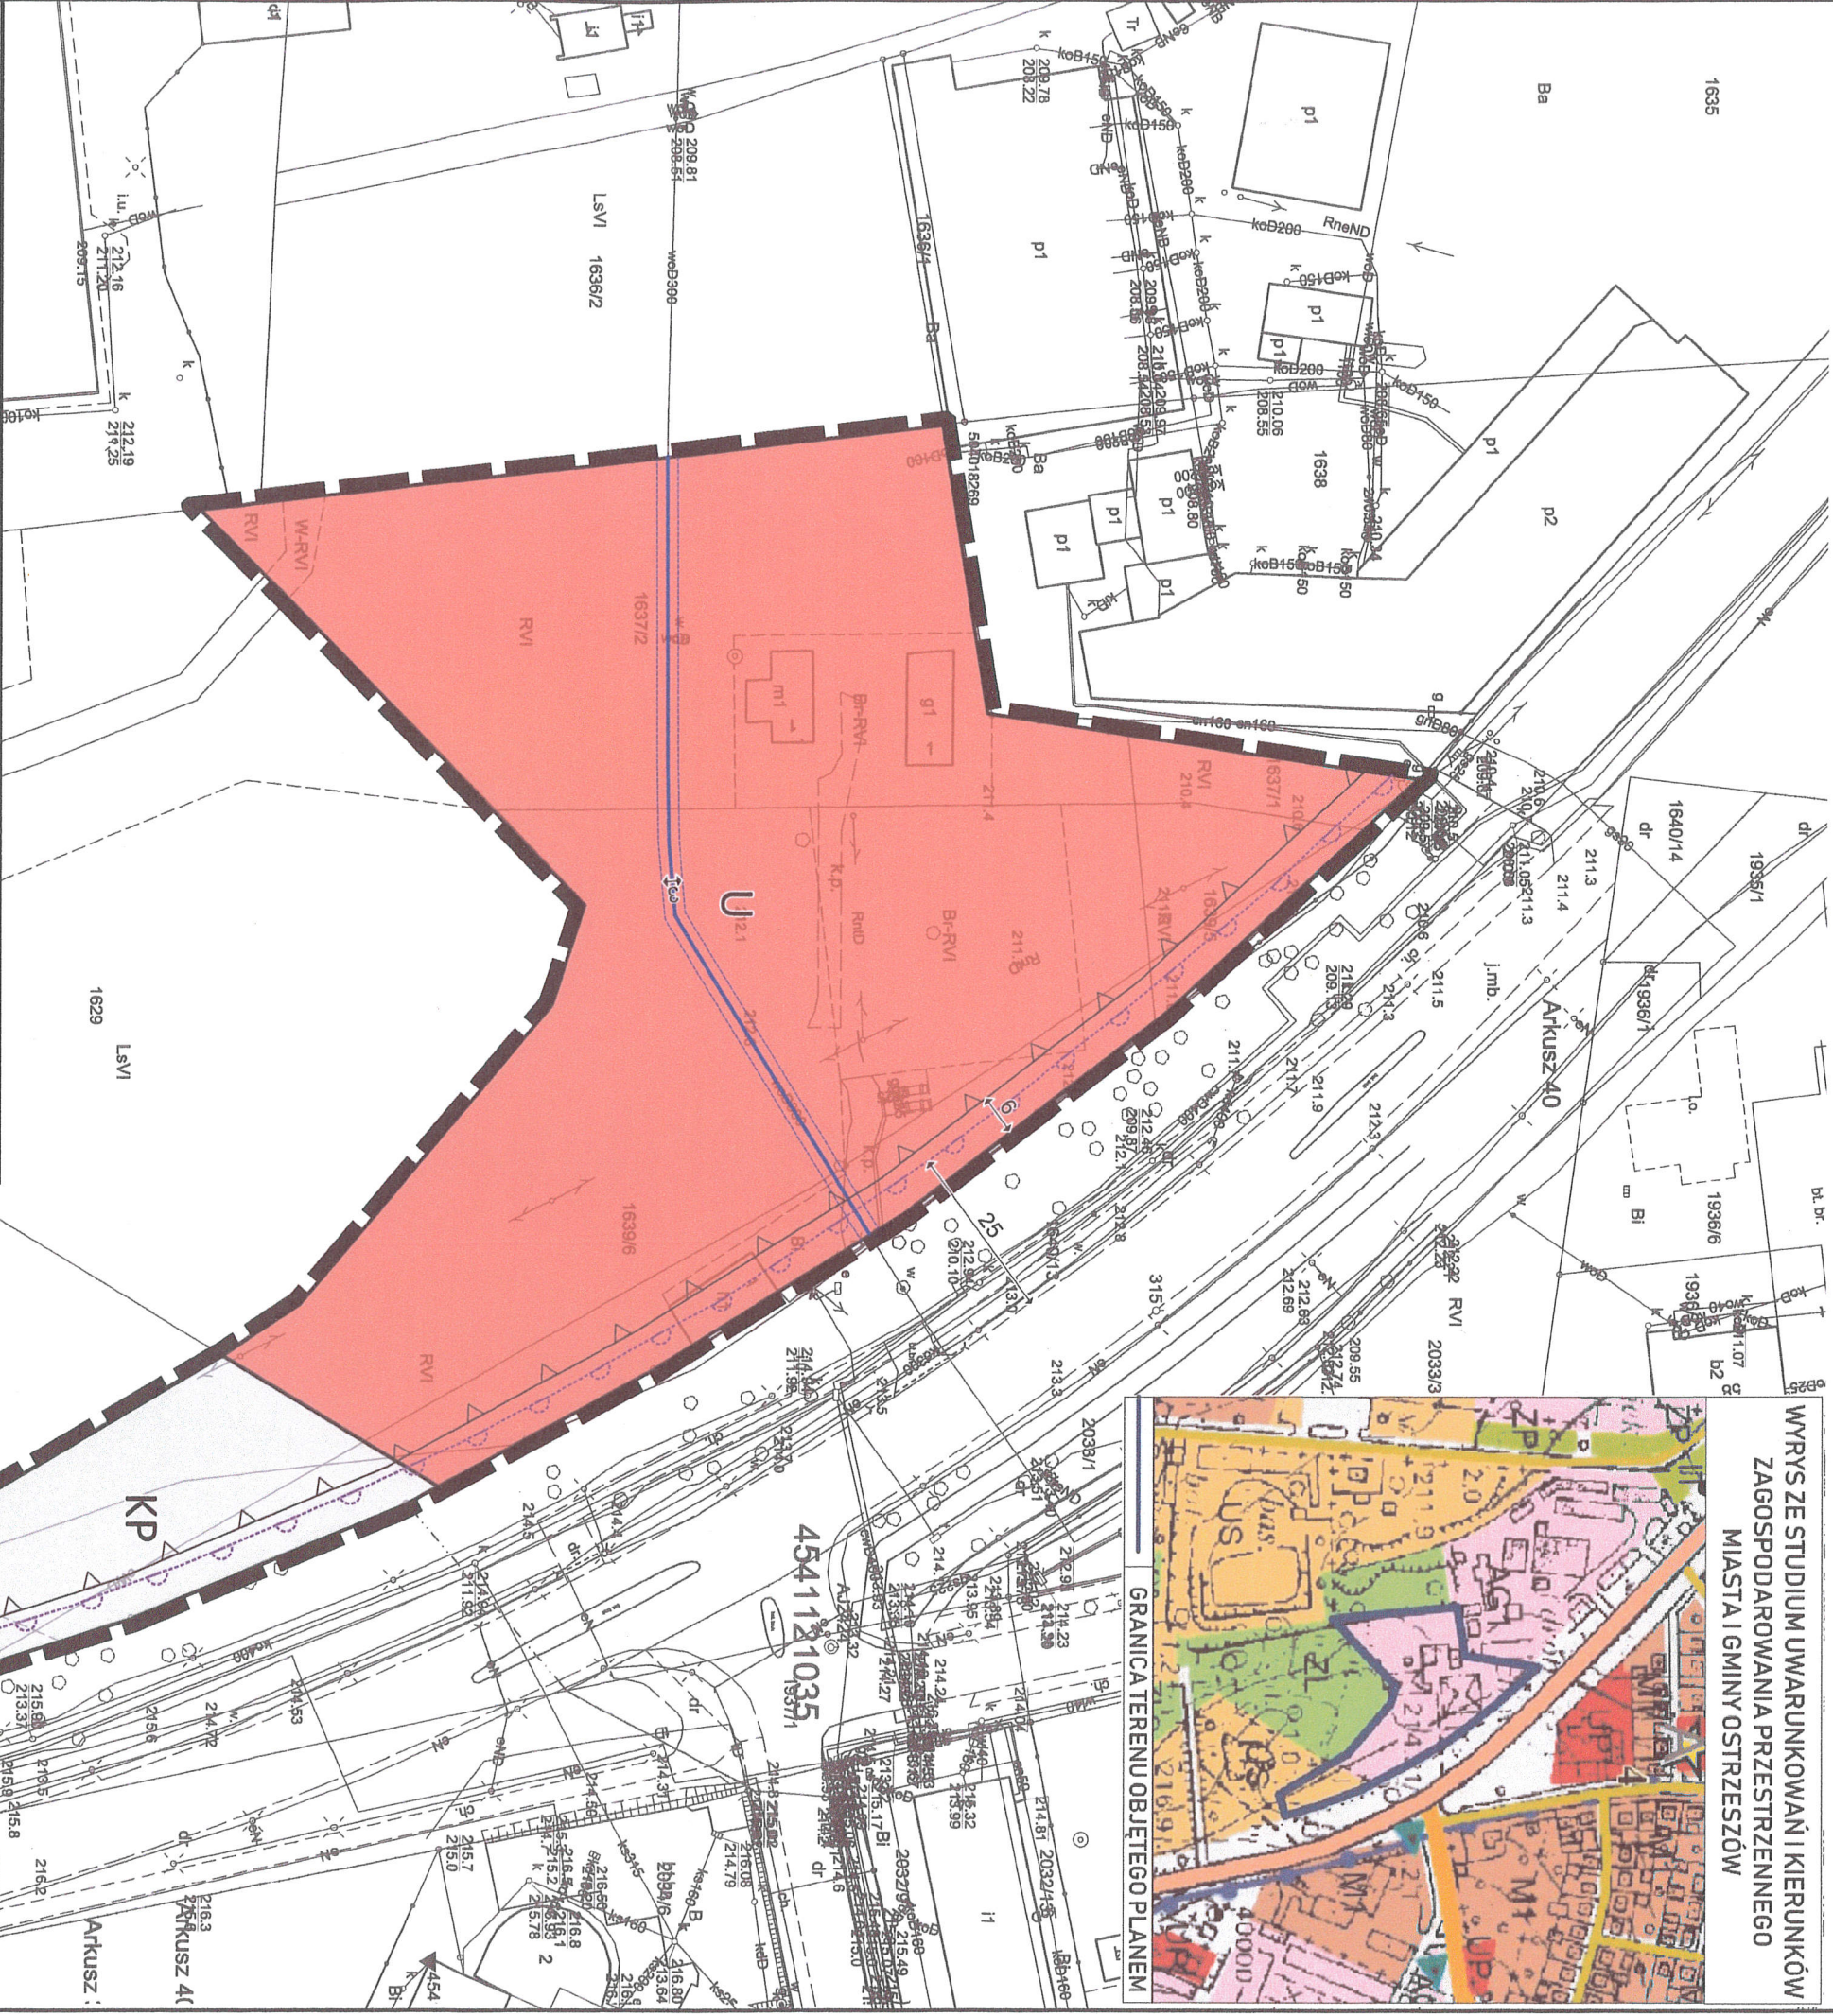

OBYWIAZUJĄCE USTALENIA PLANU:

graficzne i literowe

- granicza obszaru objętego planem
- linie rozgraniczające tereny o różnym przeznaczeniu i różnych sposobach zagospodarowania
- nieprzekraczalna linia zabudowy
- teren zabudowy usługowej
- teren parkingów
- obszar chronionego krajobrazu 'Wzgórze Ostrzeszowskie i Kotlina Odolanowska'
- strefa uciążliwości drogi krajowej GP nr 11 o zasięgu 170,0 m od krawędzi jezdni
- granicza strefy uciążliwości drogi krajowej GP nr 11 o zasięgu 25,0 m od krawędzi jezdni
- istniejąca magistrała wodociągowa z pasem technicznym
- linie wymiarowe charakterystycznych odległości

PRZEWODNICZĄCA
Rady Miejskiej Ostrzeszów
mgr Beata Caimbka

0	25	50 m	ZAŁĄCZNIK NR 1 DO UCHWAŁY NR XXVIII/236/2020 Z DNIA 29 GRUDNIA 2020 R.	MIĘSCOWY PLAN ZAGOSPODAROWANIA PRZESTRZENNEGO W REJONIE AL. WOJSKA POLSKIEGO W OSTRZESZOWIE	SKALA 1:1000
---	----	------	--	---	--------------