
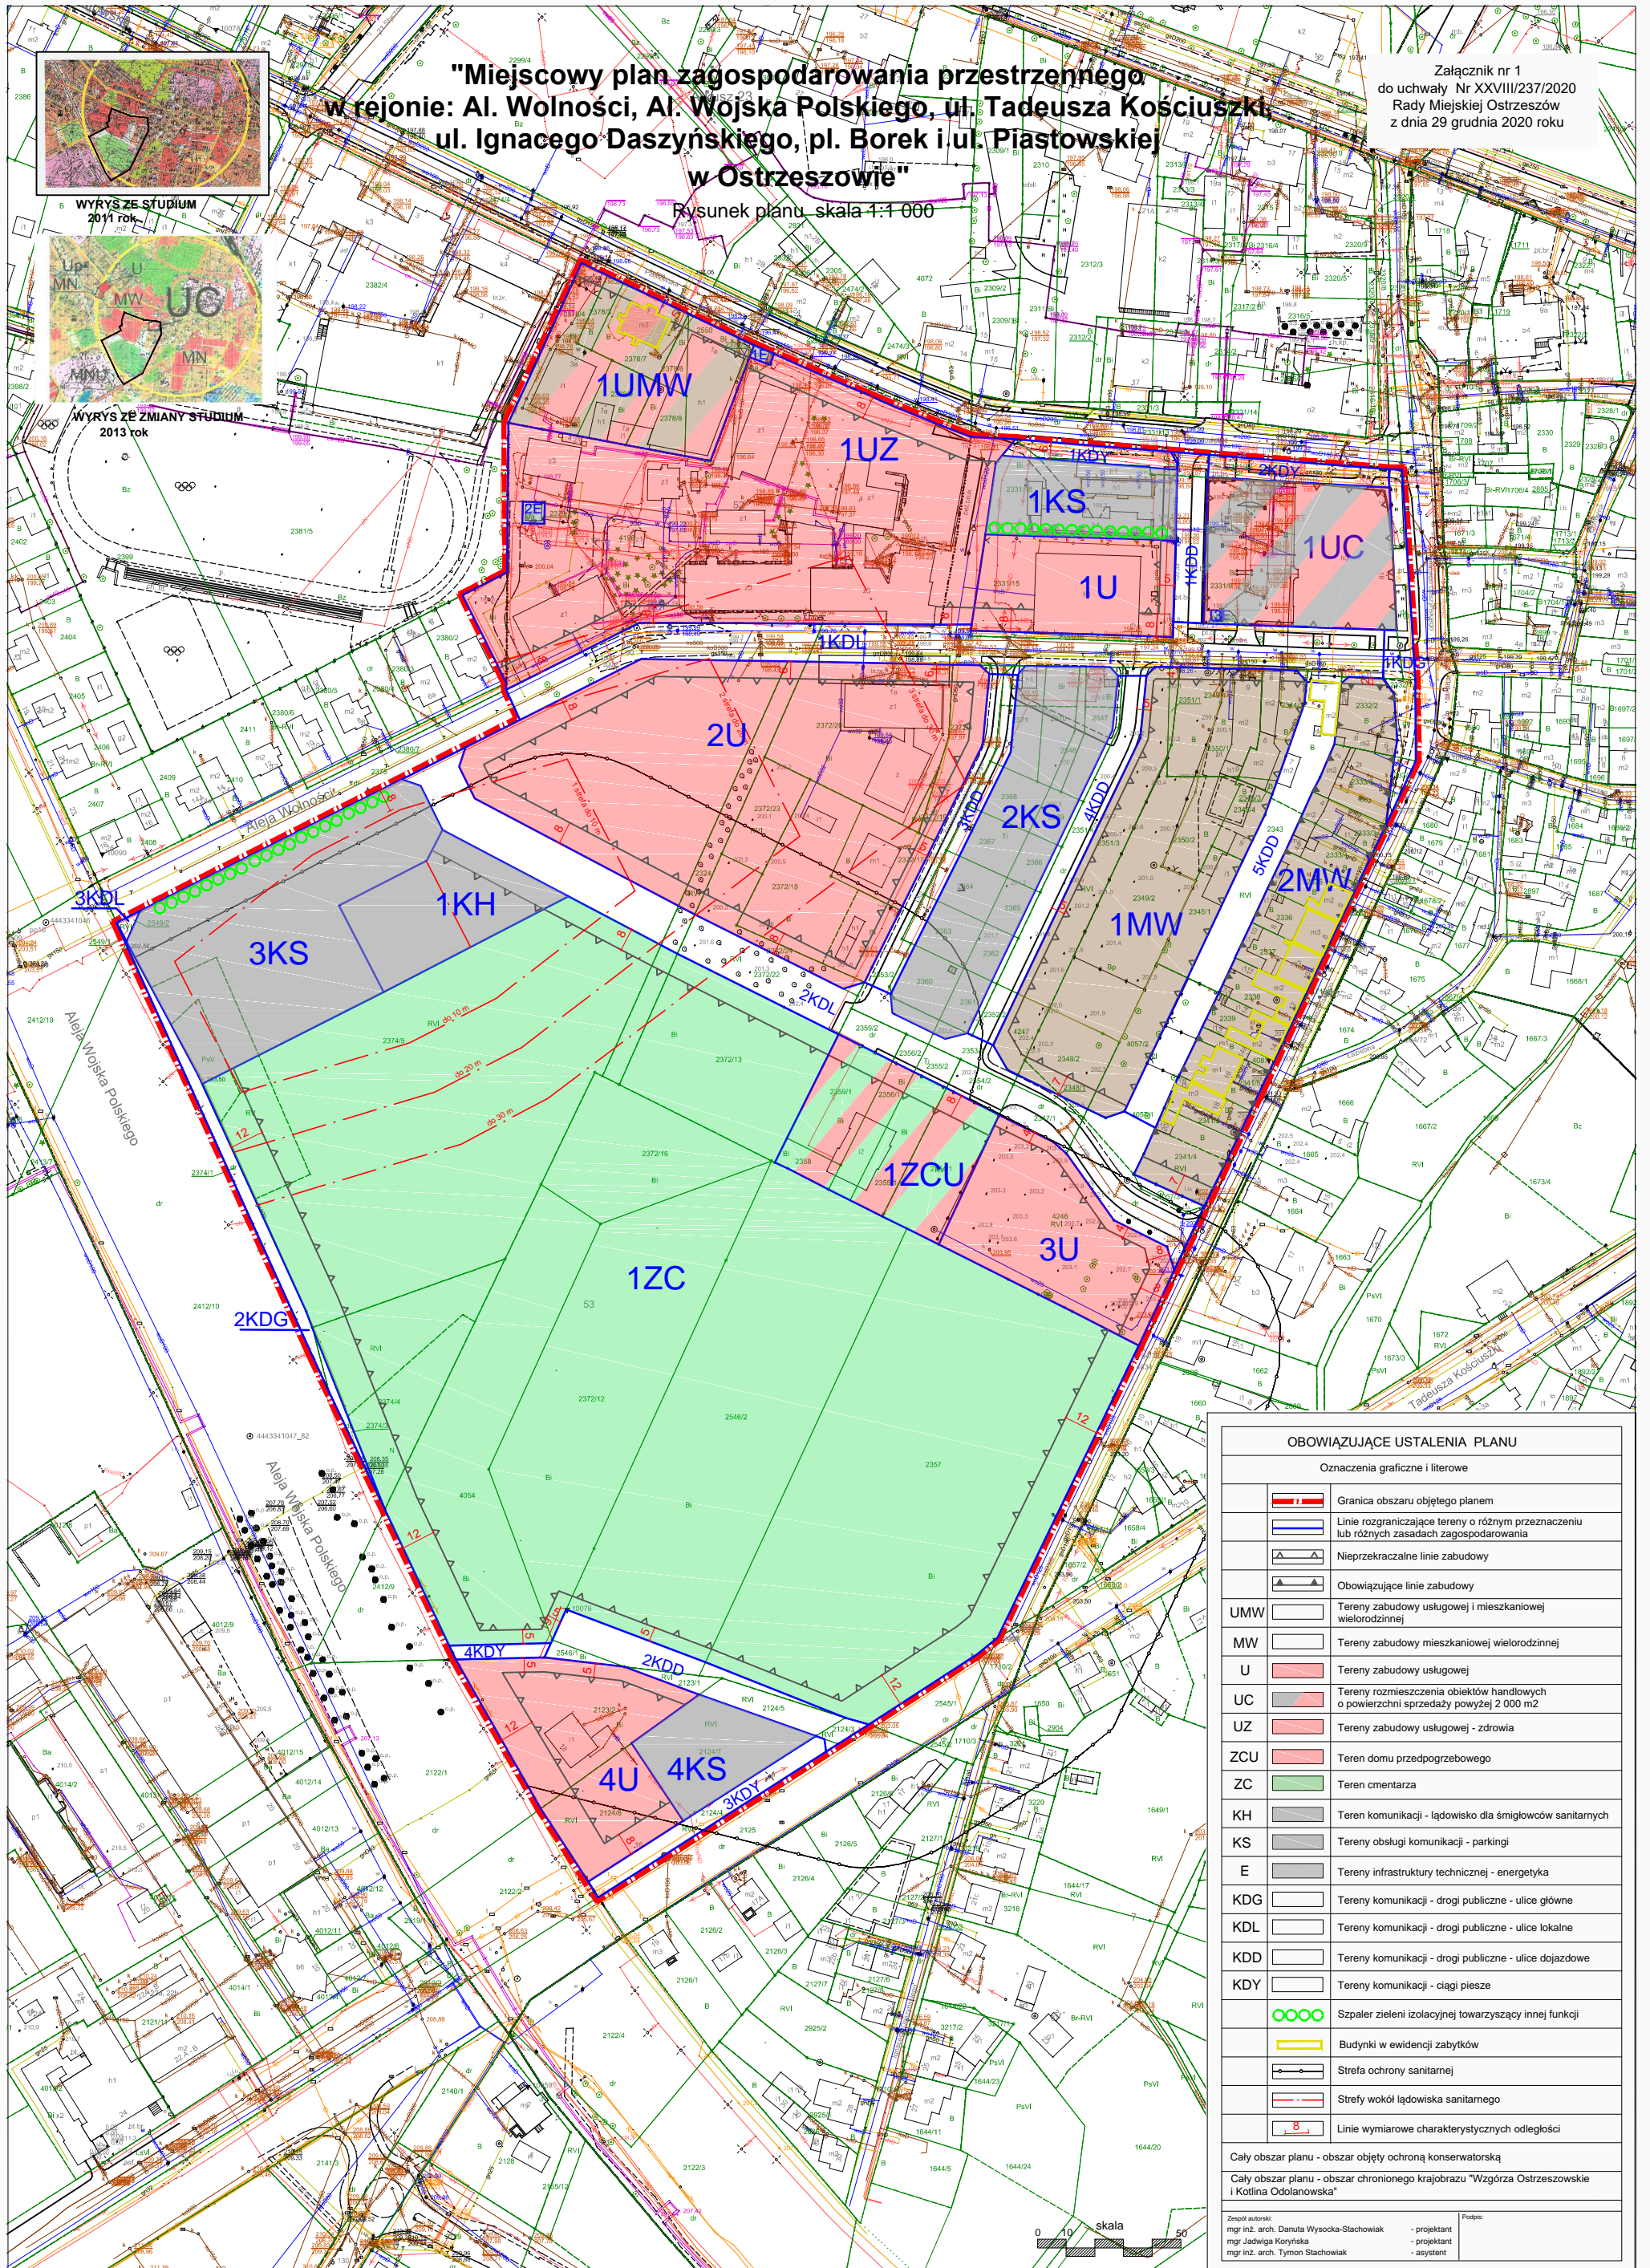


**"Miejscowy plan zagospodarowania przestrzennego  
w rejonie: Al. Wolności, Al. Wojska Polskiego, ul. Tadeusza Kościuszki,  
ul. Ignacego Daszyńskiego, pl. Borek i ul. Piastowskiej  
w Ostrzeszowie"**

Rysunek planu skala 1:1 000

Załącznik nr 1  
do uchwały Nr XXVIII/237/2020  
Rady Miejskiej Ostrzeszów  
z dnia 29 grudnia 2020 roku

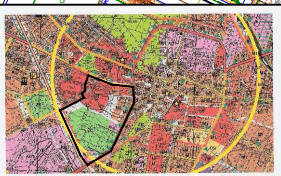

**OBOWIĄZUJĄCE USTALENIA PLANU**

| Oznaczenia graficzne i literowe |  |
|---------------------------------|--|
|                                 | Granica obszaru objętego planem  |
|                                 | Linie rozgraniczające tereny o różnym przeznaczeniu lub różnych zasadach zagospodarowania      |
|                                 | Nieprzekraczalne linie zabudowy  |
|                                 | Obowiązujące linie zabudowy  |
| UMW                             | Tereny zabudowy usługowej i mieszkaniowej wielorodzinnej                                       |
| MW                              | Tereny zabudowy mieszkaniowej wielorodzinnej   |
| U                               | Tereny zabudowy usługowej  |
| UC                              | Tereny rozmieszczenia obiektów handlowych o powierzchni sprzedaży powyżej 2 000 m <sup>2</sup> |
| UZ                              | Tereny zabudowy usługowej - zdrowia  |
| ZCU                             | Tereny domu przedprzebiegowego   |
| ZC                              | Tereny cmentarza   |
| KH                              | Tereny komunikacji - lądowisko dla śmigłowców sanitarnych                                      |
| KS                              | Tereny obsługi komunikacji - parkingi  |
| E                               | Tereny infrastruktury technicznej - energetyka   |
| KDG                             | Tereny komunikacji - drogi publiczne - ulice główne  |
| KDL                             | Tereny komunikacji - drogi publiczne - ulice lokalne   |
| KDD                             | Tereny komunikacji - drogi publiczne - ulice dojazdowe   |
| KDY                             | Tereny komunikacji - ciągi piesze  |
|                                 | Szpalet zieleni izolacyjnej towarzyszący innej funkcji   |
|                                 | Budynki w ewidencji zabytków   |
|                                 | Strefa ochrony sanitarnej  |
|                                 | Strefy wokół lądowiska sanitarnego   |
|                                 | Linie wymiarowe charakterystycznych odległości   |

Caly obszar planu - obszar objęty ochroną konserwatorską  
Caly obszar planu - obszar chronionego krajobrazu "Wzgórze Ostrzeszowskie i Kotlina Odolanowska"

Zespół autorów:  
mgr inż. arch. Danuta Wysocka-Stachowiak - projektant  
mgr inż. arch. Jolanta Koryńska - projektant  
mgr inż. arch. Tymon Stachowiak - asystent

