

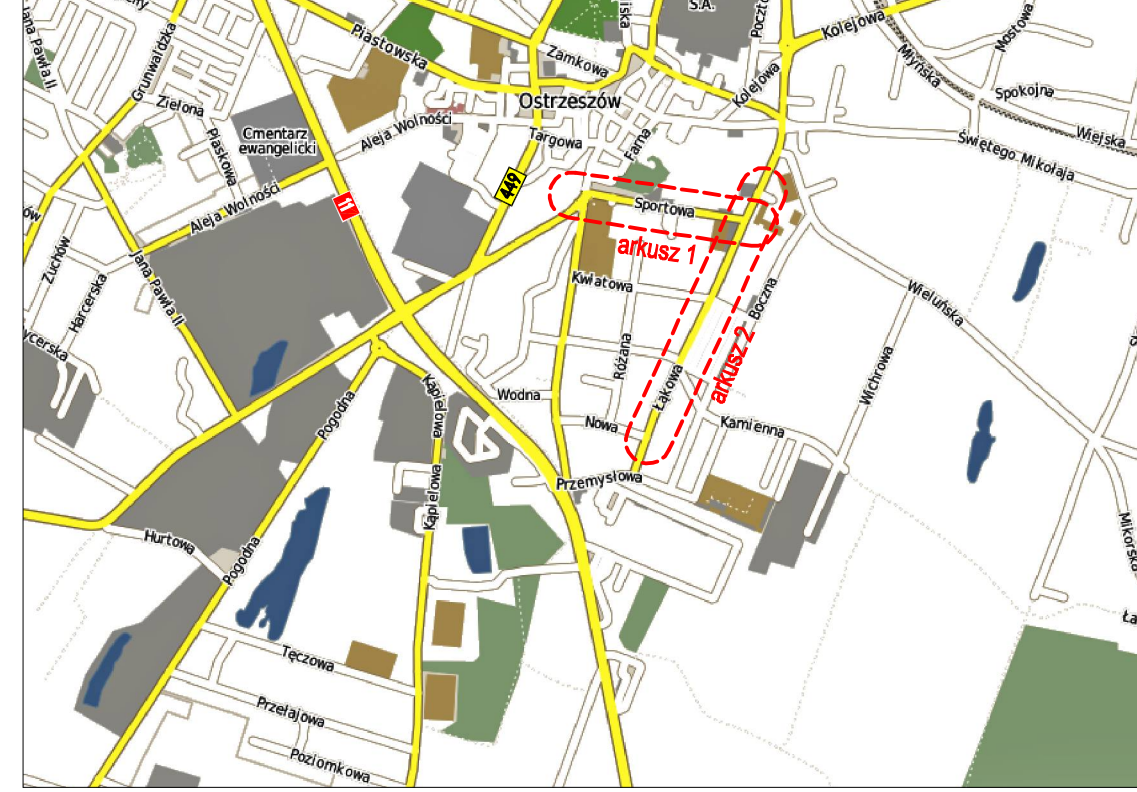
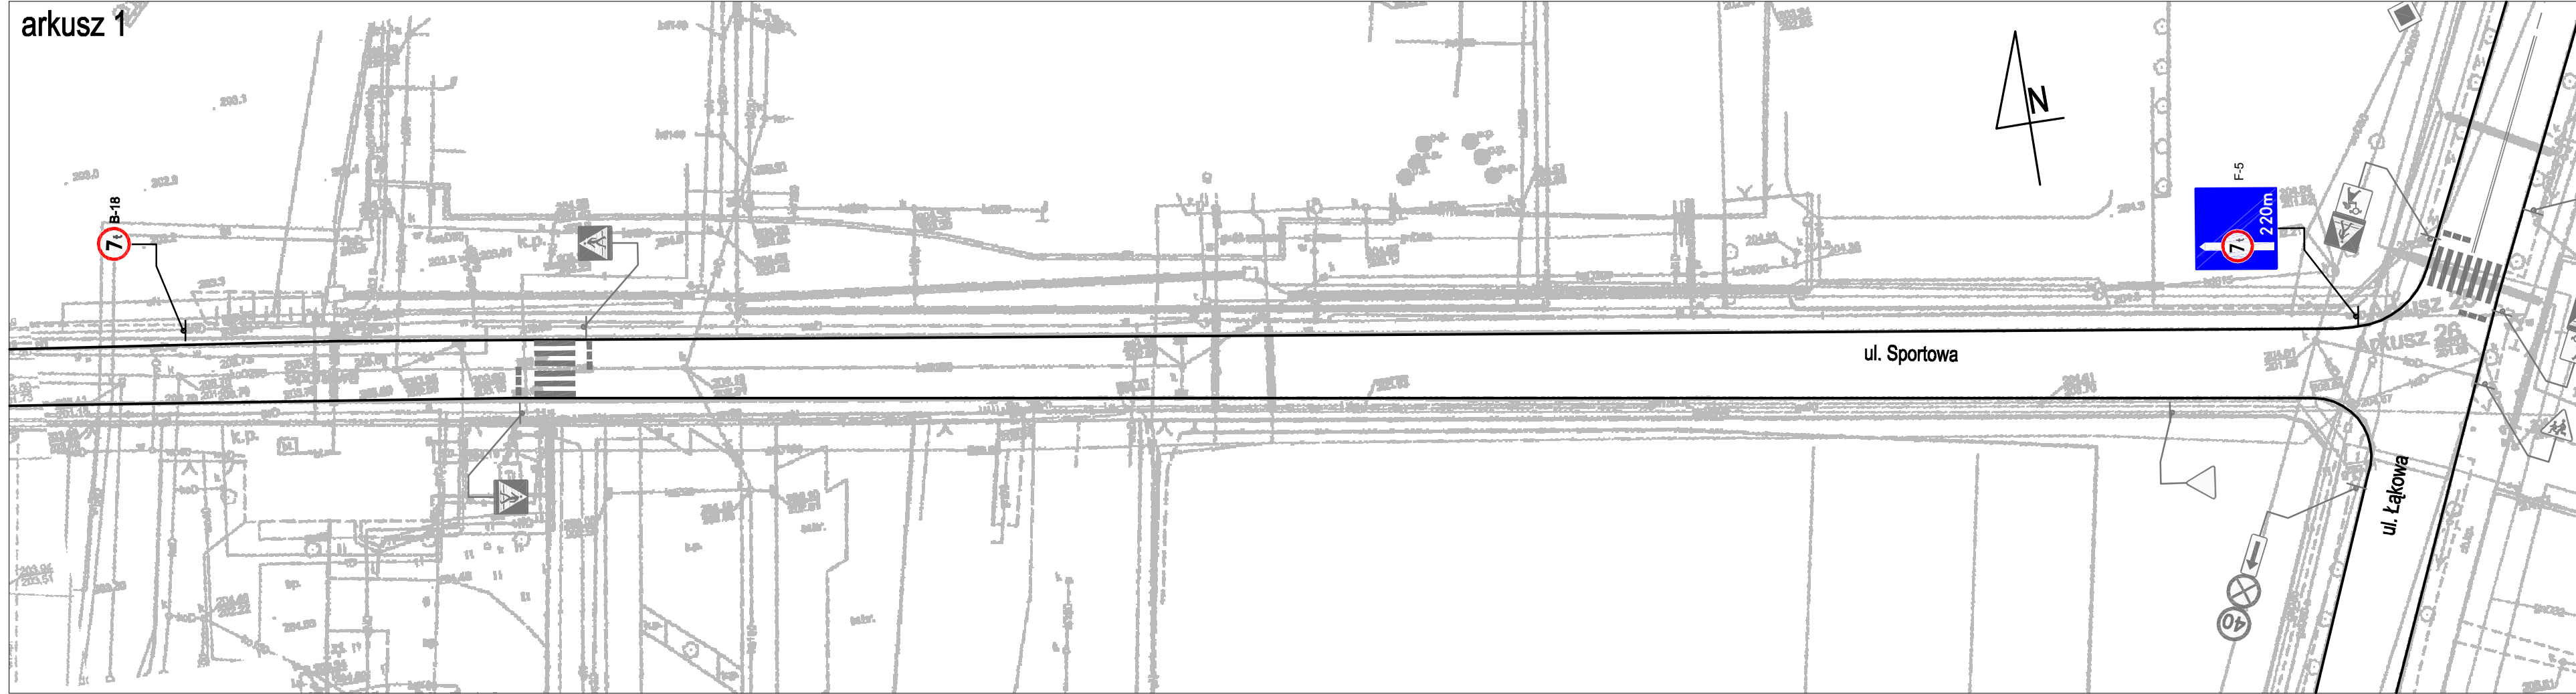
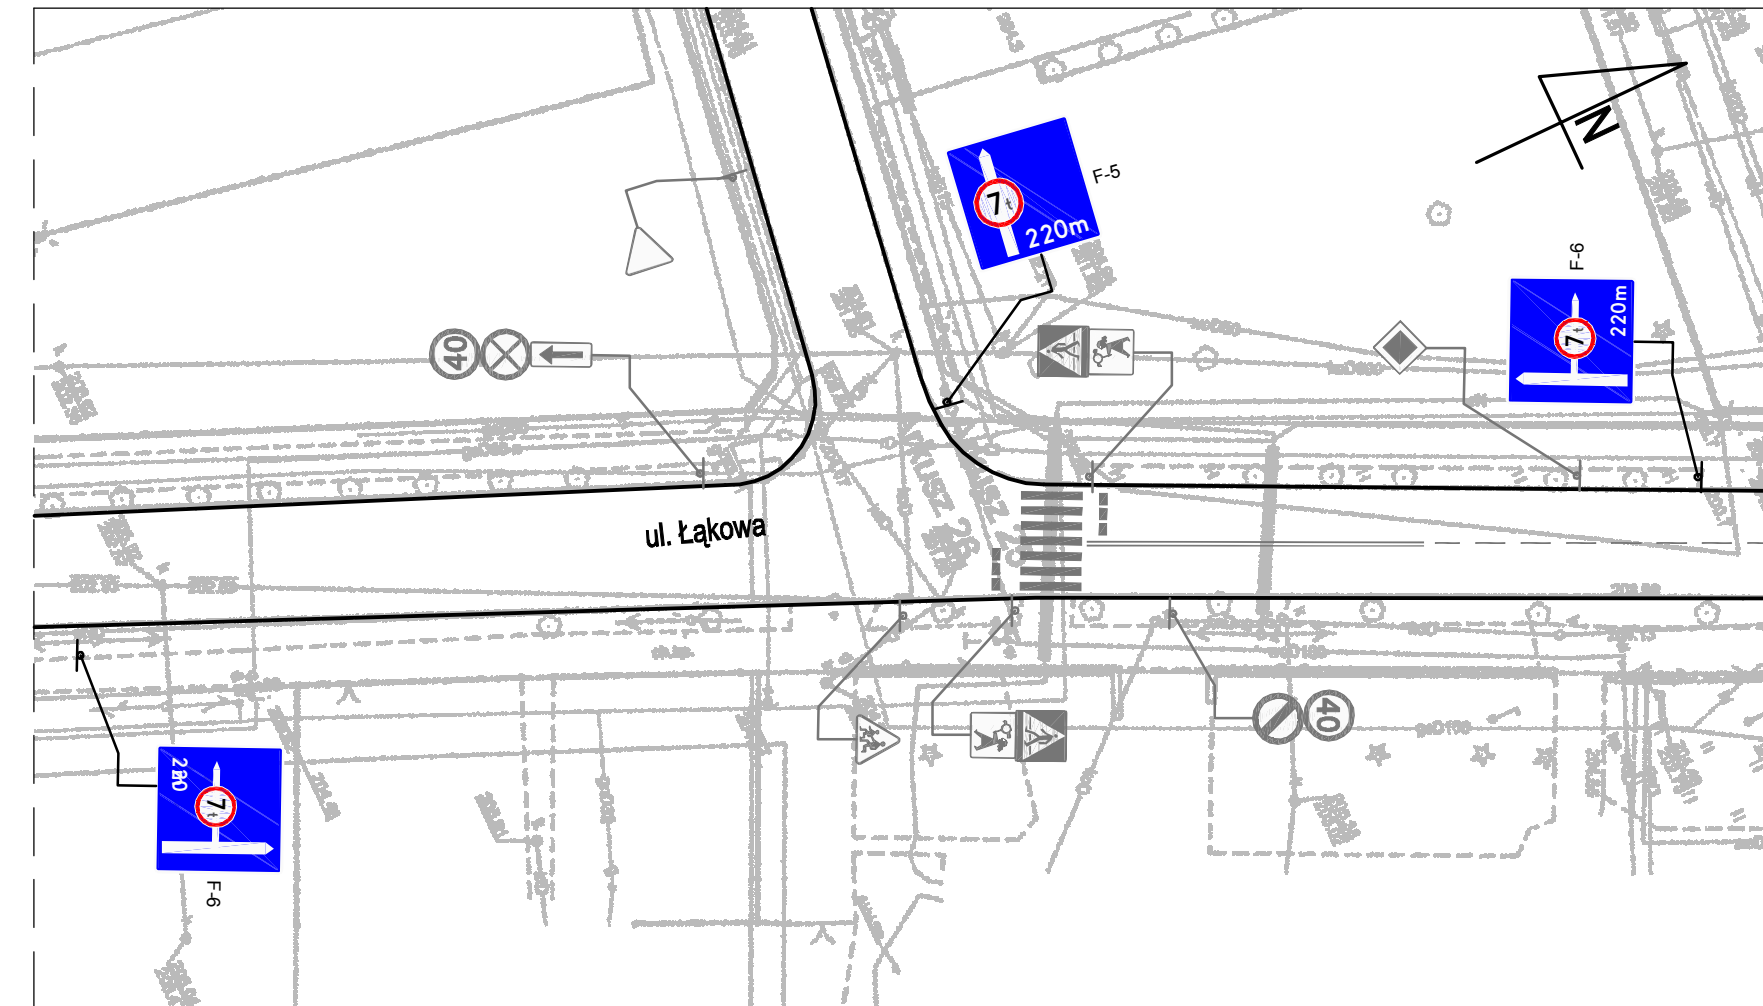
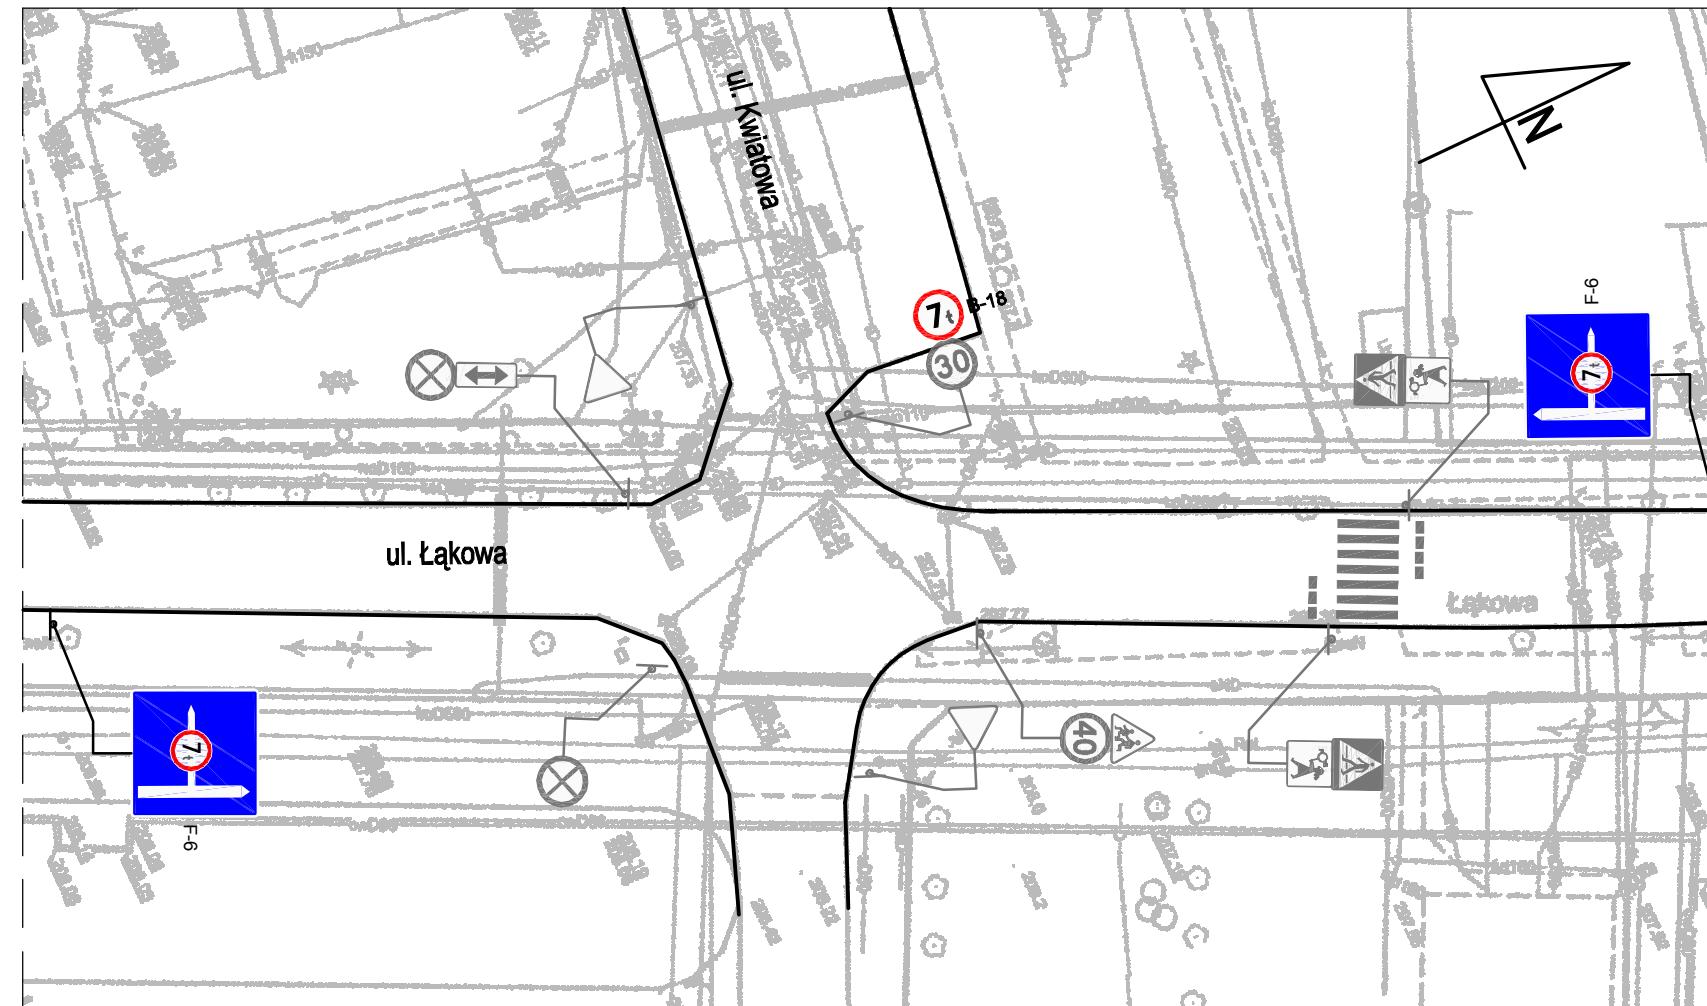


arkusz

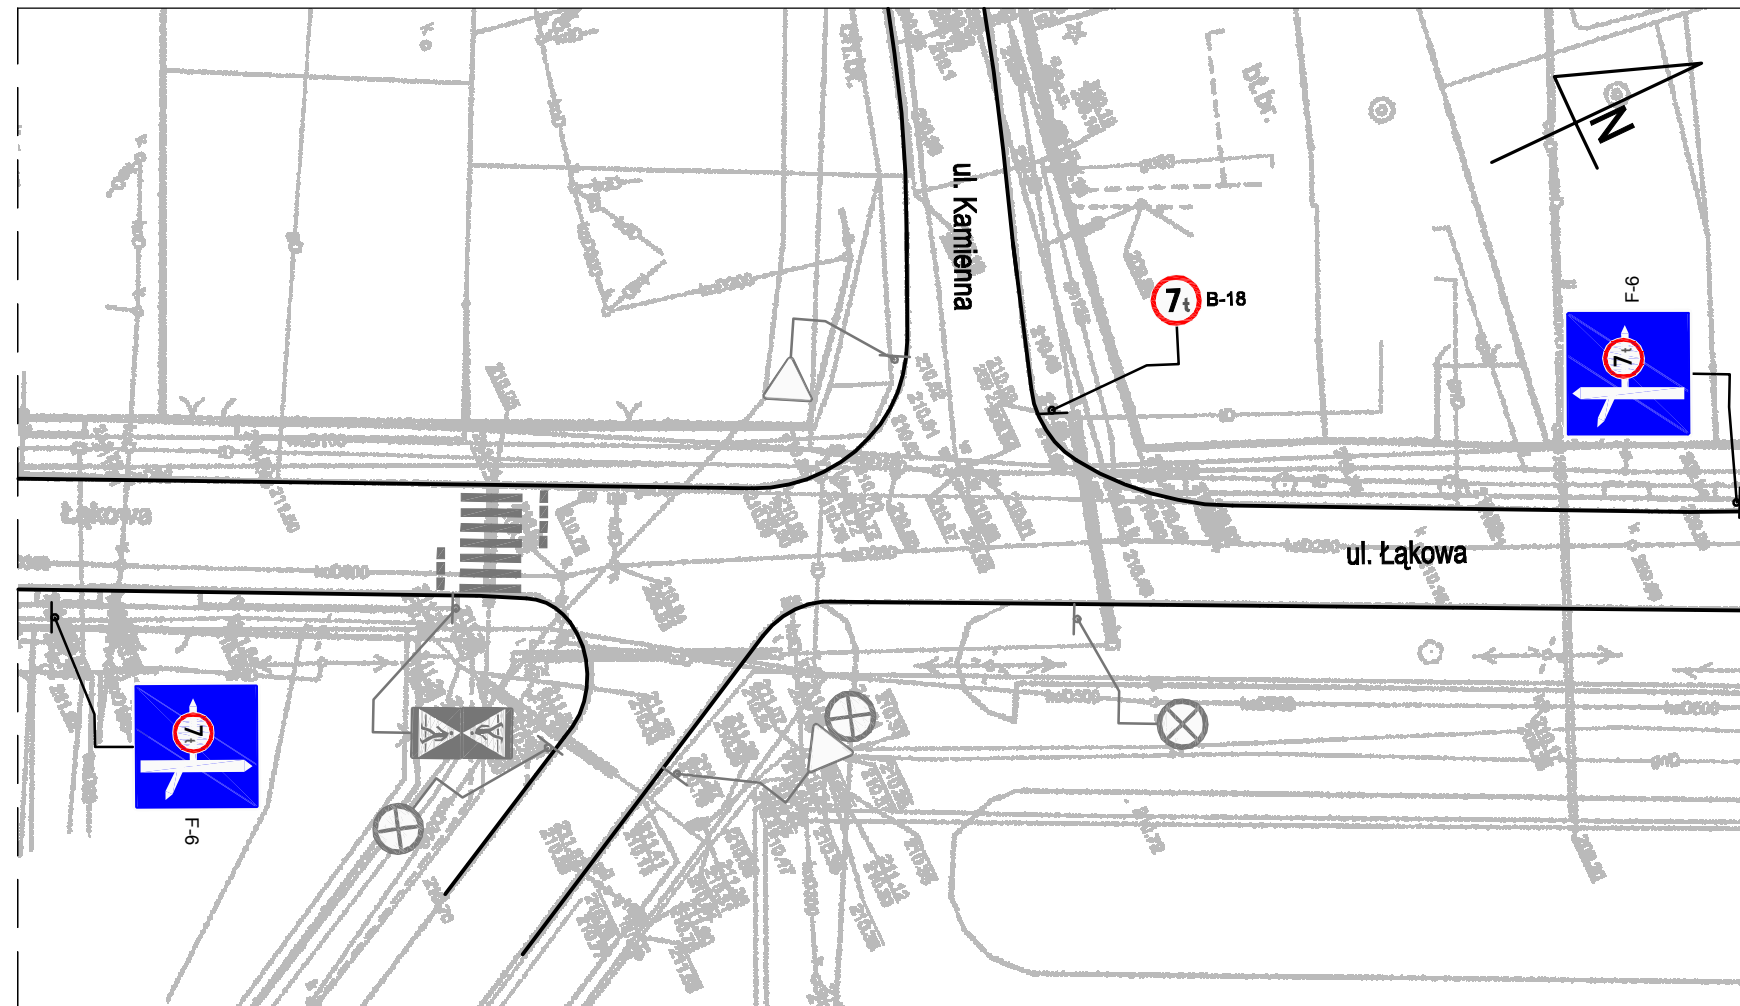

arkusz

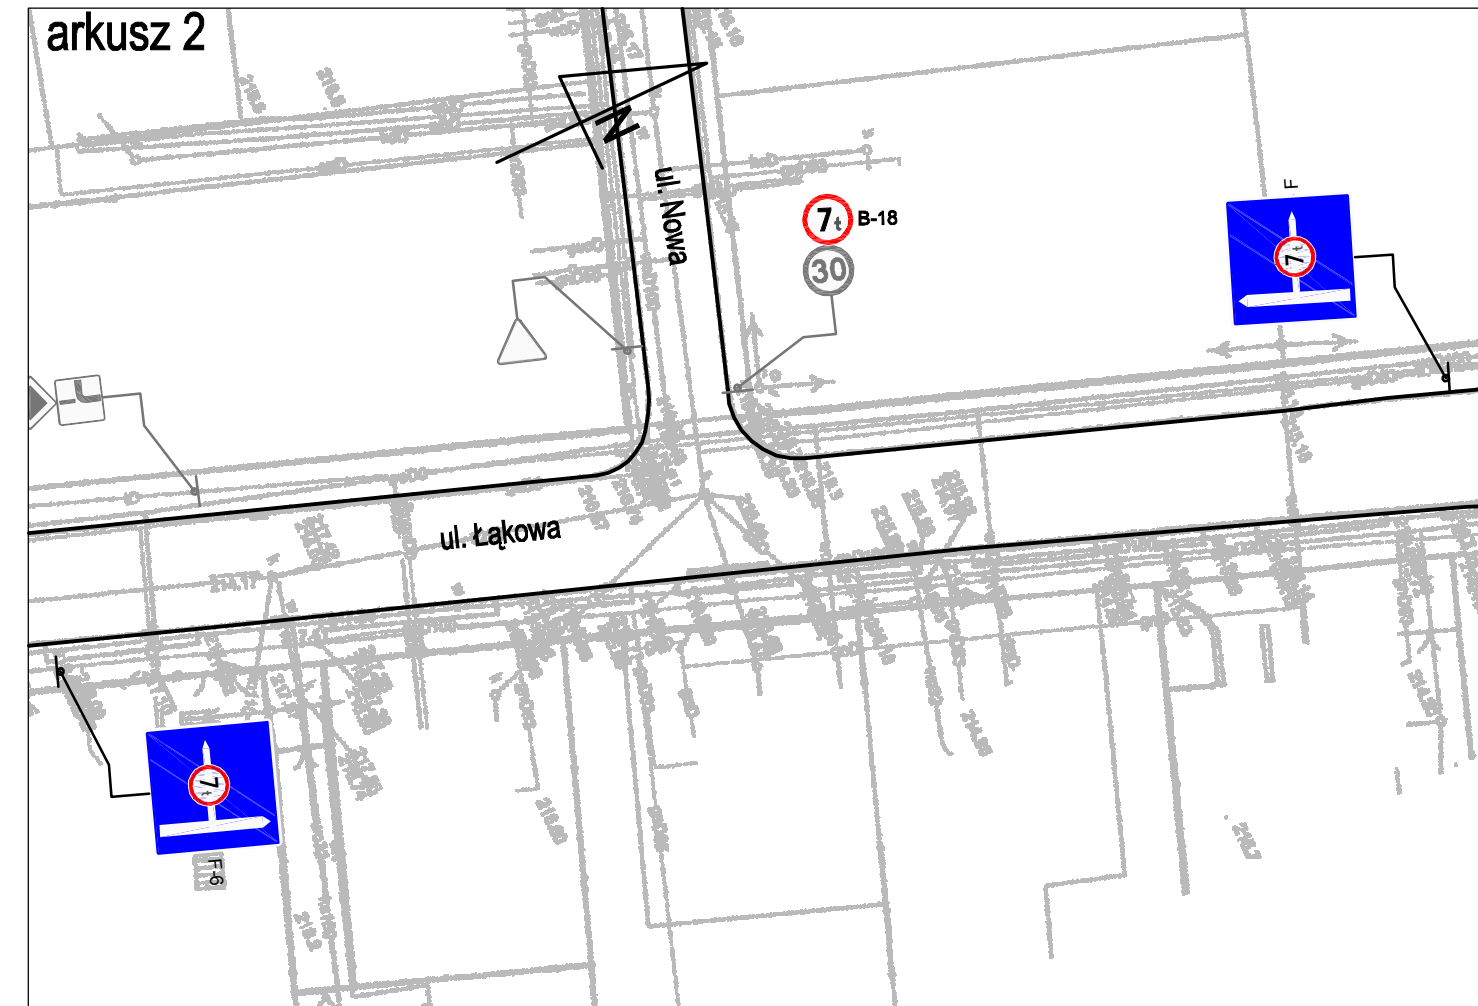

LEGENDA



- oznakowanie pionowe projektowane



- oznakowanie pionowe istniejące



- oznakowanie pionowe istniejące do usunięcia

===== - oznakowanie poziome istniejące

_____ - krawędź jezdni

Inwestor	Miasto i Gmina Ostrzeszów ul. Zamkowa 31 63-500 Ostrzeszów
	Pracownia Projektowa Infrastruktury Drogowej Marcin Kaśkała ul. Staroprzyszoka 25, 63-400 Ostrow Wielkopolski tel. 607 335 657, 505 281 941
Numer projektu - 697	AutoCAD Civil 3D - 343-45382590, 390-65304897, 388-46619284
projekt organizacji ruchu	styczeń 2021
	Zmiana organizacji ruchu na ul. Kościuszki i ul. Sikorskiego w Ostrzeszowie
	2.2
	PLAN SYTUACYJNY
	SKALA 1:5
PROJEKTANT	mgr inż. Marcin Kaśkała WKP/0305/POOD/11
ASYSTENT	mgr inż. Przemysław Nazarek