


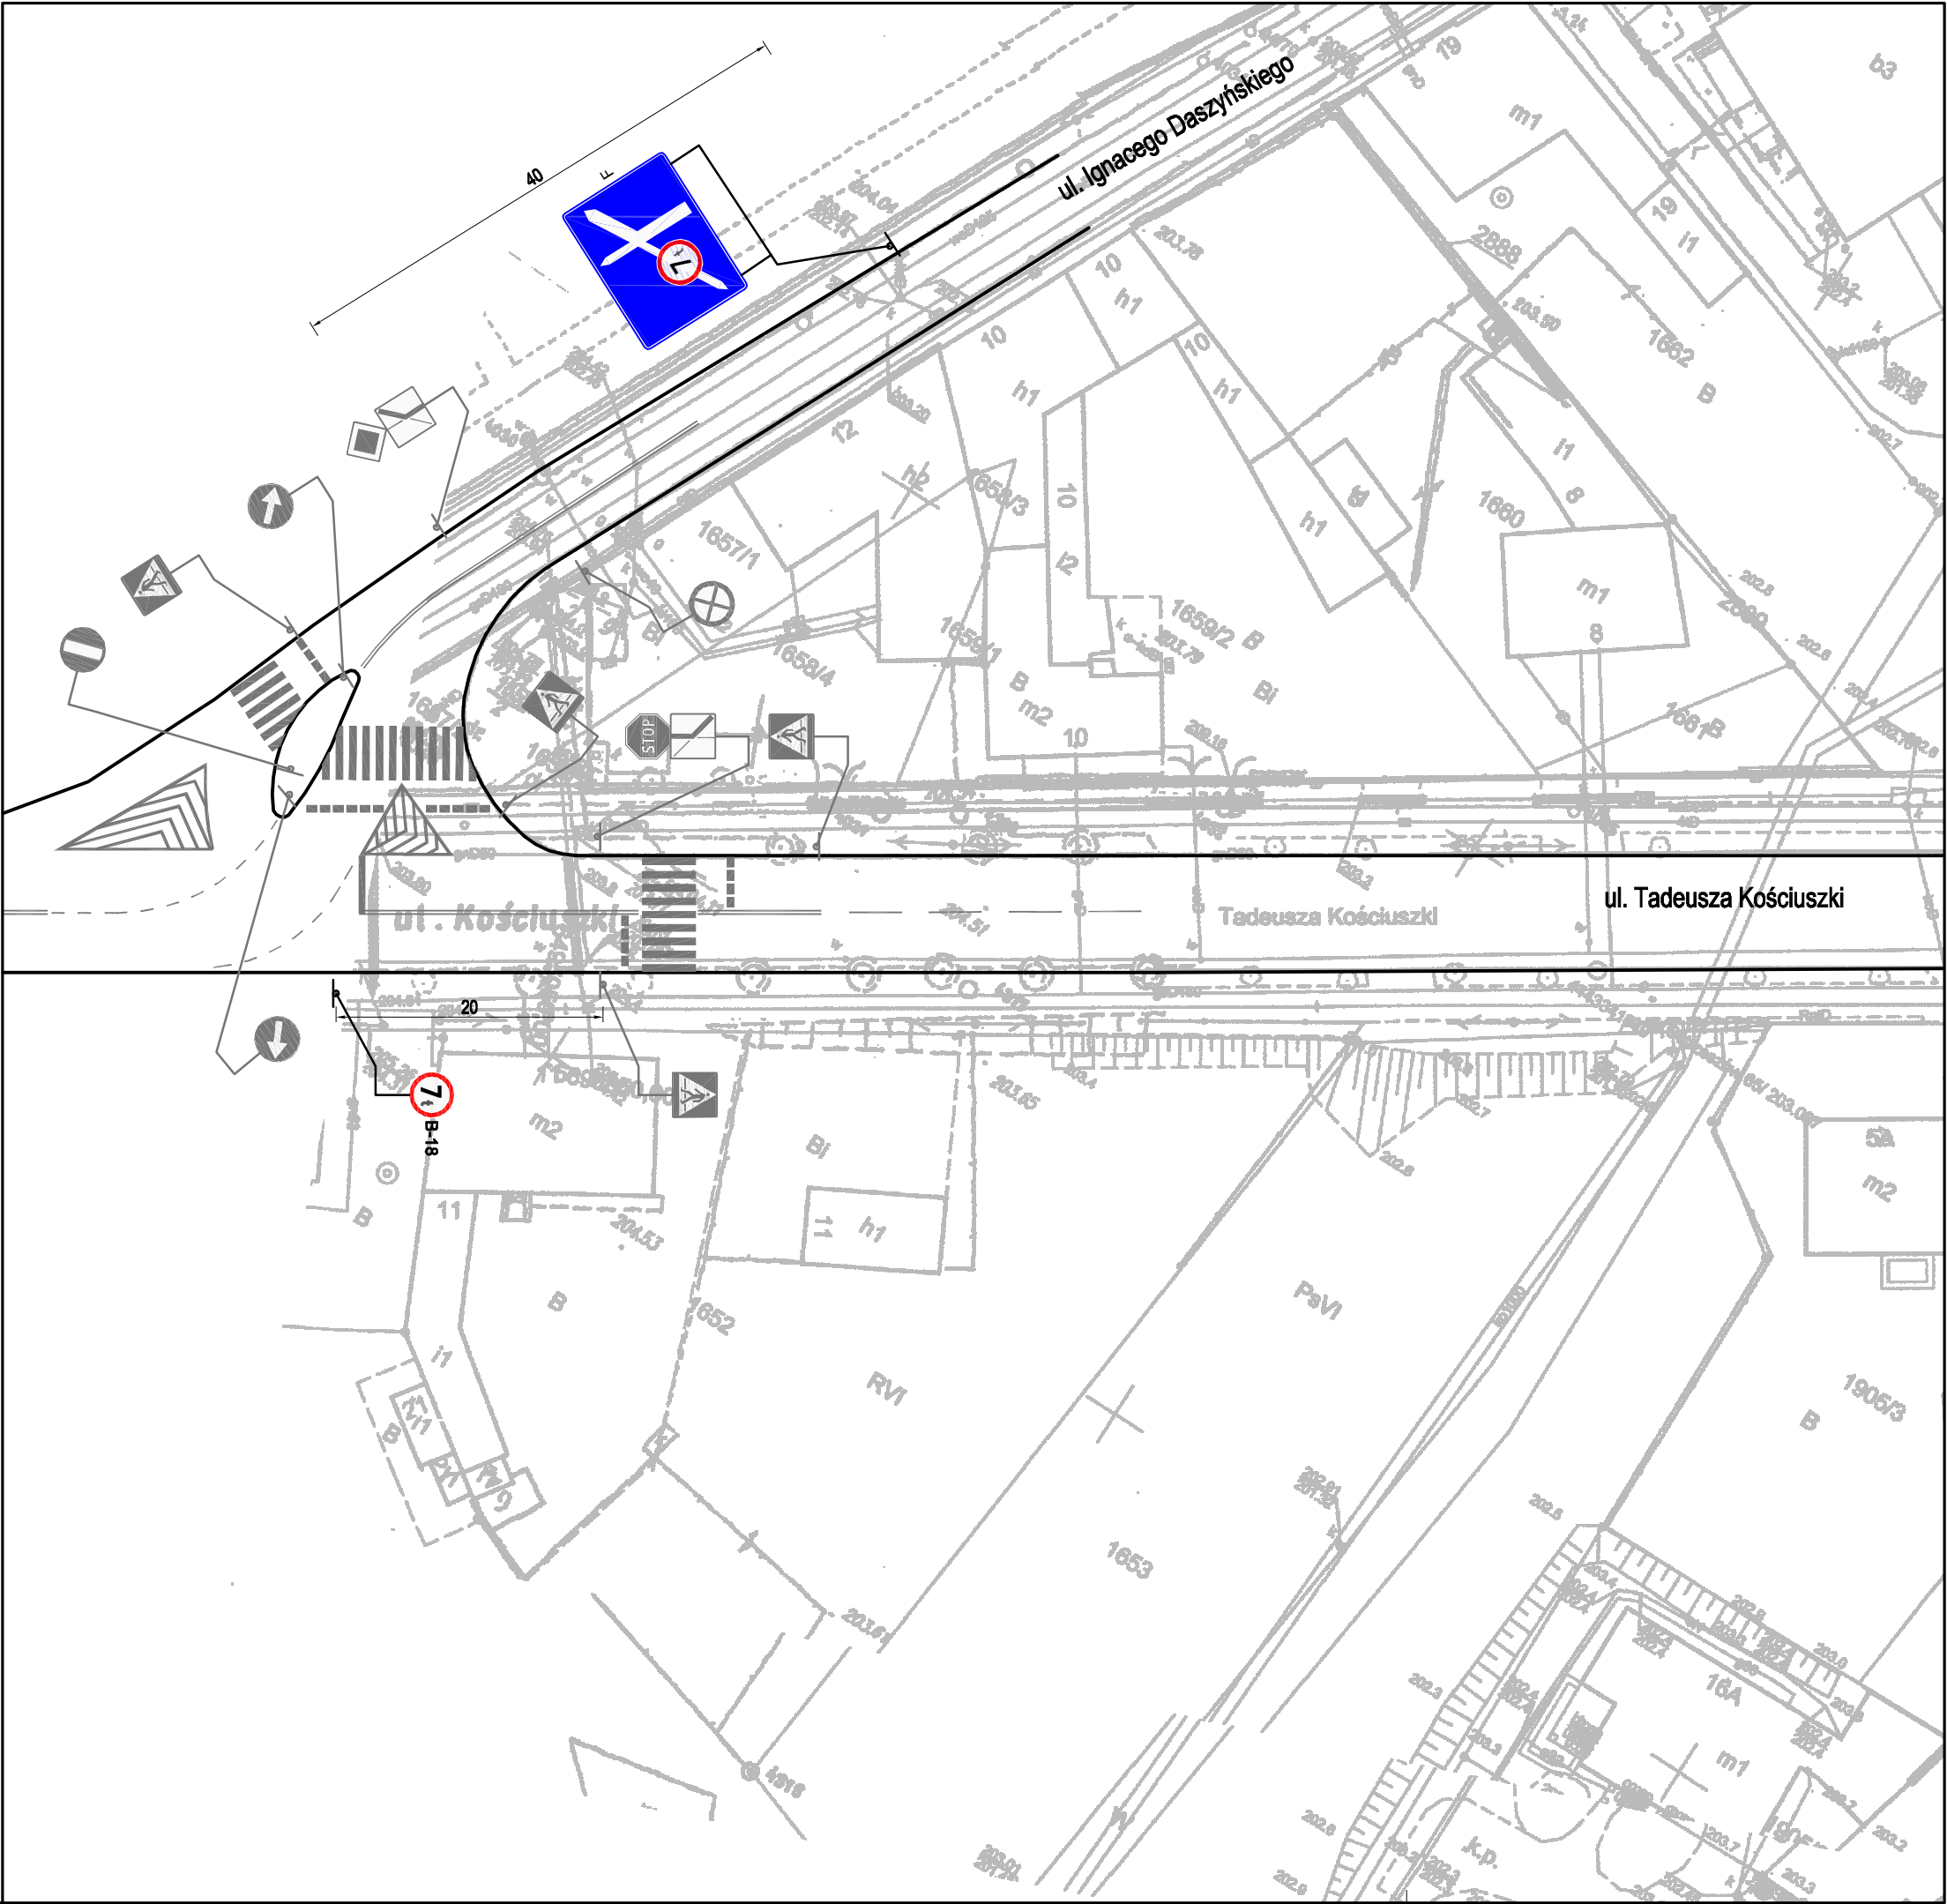

LEGENDA



- oznakowanie pionowe projektowane



- oznakowanie pionowe istniejące



- oznakowanie pionowe istniejące do usunięcia



- oznakowanie poziome istniejące



- krawędź jezdni

Inwestor	Miasto i Gmina Ostrzeszów ul. Zamkowa 31 63-500 Ostrzeszów	
	Pracownia Projektowa Infrastruktury Drogowej Marcin Kasalka ul. Staroprzygodzka 25, 63-400 Ostrów Wielkopolski tel. 607 335 657, 505 281 941	
Numer projektu - 687	AutoCAD Civil 3D - 343-45382590, 390-65304897, 388-46619288	
Projekt organizacji ruchu	Zmiana organizacji ruchu na ul. Kościuszki w Ostrzeszowie	styczeń 2021
	PLAN SYTUACYJNY	2.3
	PROJEKTANT	mgr inż. Marcin Kasalka WKP/0305/POOD/11
	ASYSTENT	mgr inż. Przemysław Nazarek