



Przekrój A-A
próg zwalniający

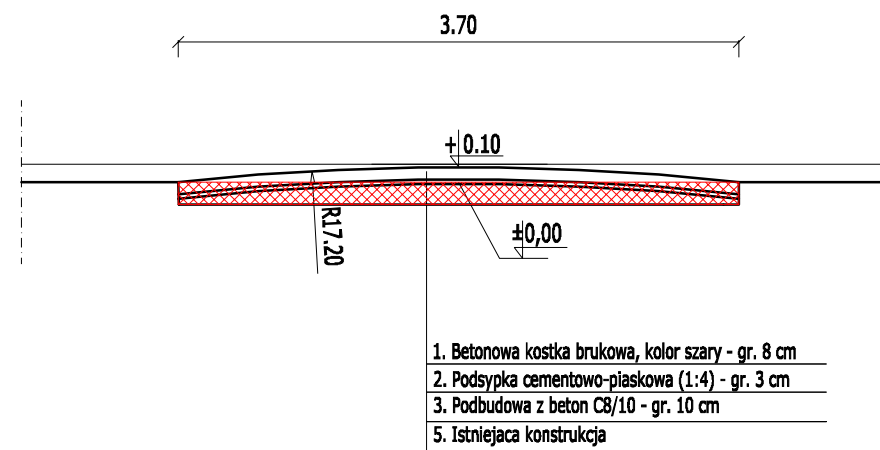

Przekrój B-B
próg zwalniający

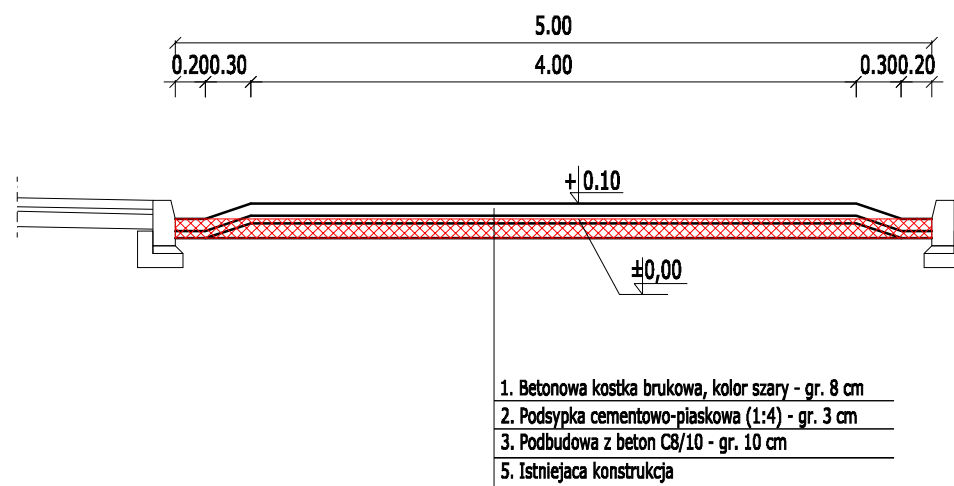

 elementy do rozbiórki

Inwestor	Miasto i Gmina Ostrzeszów ul. Zamkowa 31 63-500 Ostrzeszów	
 20 lat 2001-2021 Numer projektu - 739	Pracownia Projektowa Infrastruktury Drogowej Marcin Kasalka ul. Staroprzygodzka 25, 63-400 Ostrów Wielkopolski tel. 607 335 657, 505 281 941 ppidkasalka@gmail.com	
PROJEKT TECHNICZNY	Zmiana organizacji ruchu na ul. Tęczowej w Ostrzeszowie	lipiec 2021r.
	PRZEKROJE NORMALNE	SKALA 1: 50
	PROJEKTANT	mgr inż. Marcin Kasalka WKP/0305/POOD/11
	ODPOWIEDZIALNY	mgr inż. Przemysław Nazarek