


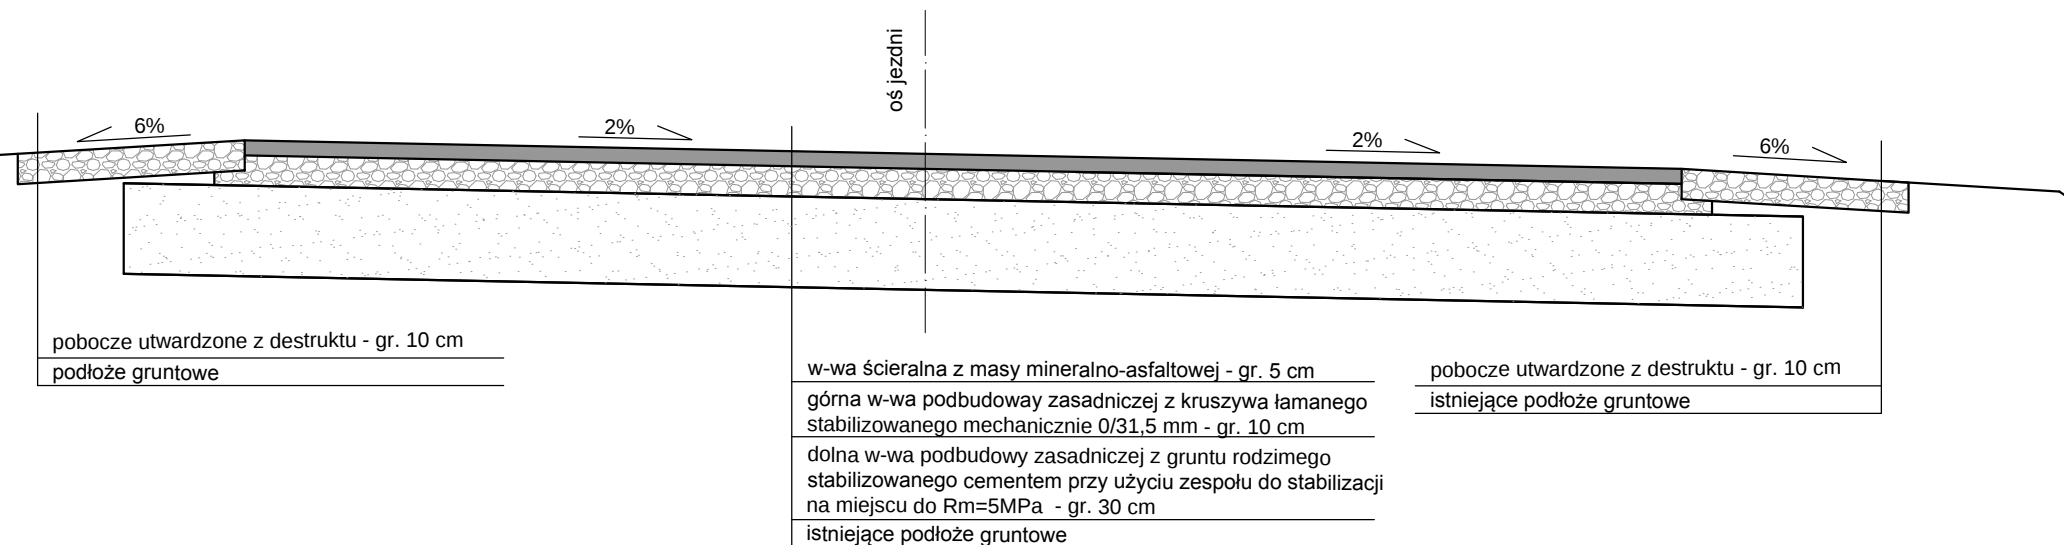

PRZEKROJE KONSTRUKCYJNE

Investor:

URZĄD MIASTA i GMINY w OSTRZESZOWIE

Data:

10.2021

Projektant:

RYSZARD GUDER

Nr uprawnień i podpis:

UAN. 7342-106/91

Skala:	
--------	--

1:25

Asystent projektanta:

mgr inż. ANNA KUCHARSKA

Podpis:	
---------	--

Nr rysunku:

4.1