


PRZEKRÓJ KONSTRUKCYJNY C-C ul. Przyjazna

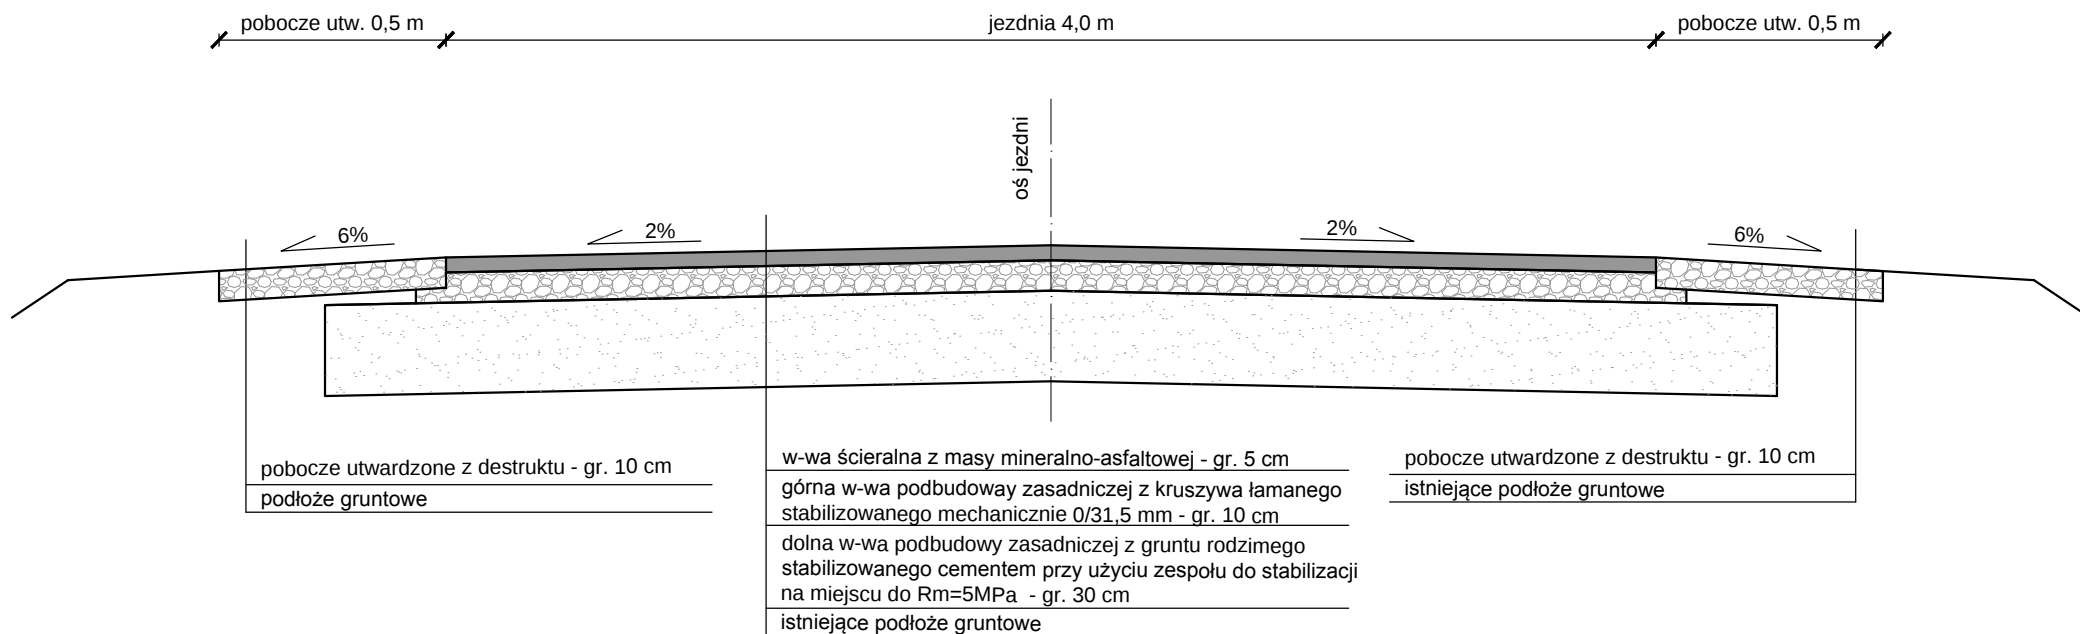

PRZEBUDOWA UL. MIŁEJ I UL. PRZYJAZNEJ W OSTRZESZOWIE

PRZEKROJE KONSTRUKCYJNE

Inwestor: URZĄD MIASTA i GMINY w OSTRZESZOWIE		Data: 10.2021
Projektant: RYSZARD GUDER	Nr uprawnień i podpis: UAN. 7342-106/91	Skala: 1:25
Asystent projektanta: mgr inż. ANNA KUCHARSKA	Podpis:	Nr rysunku: 4.3