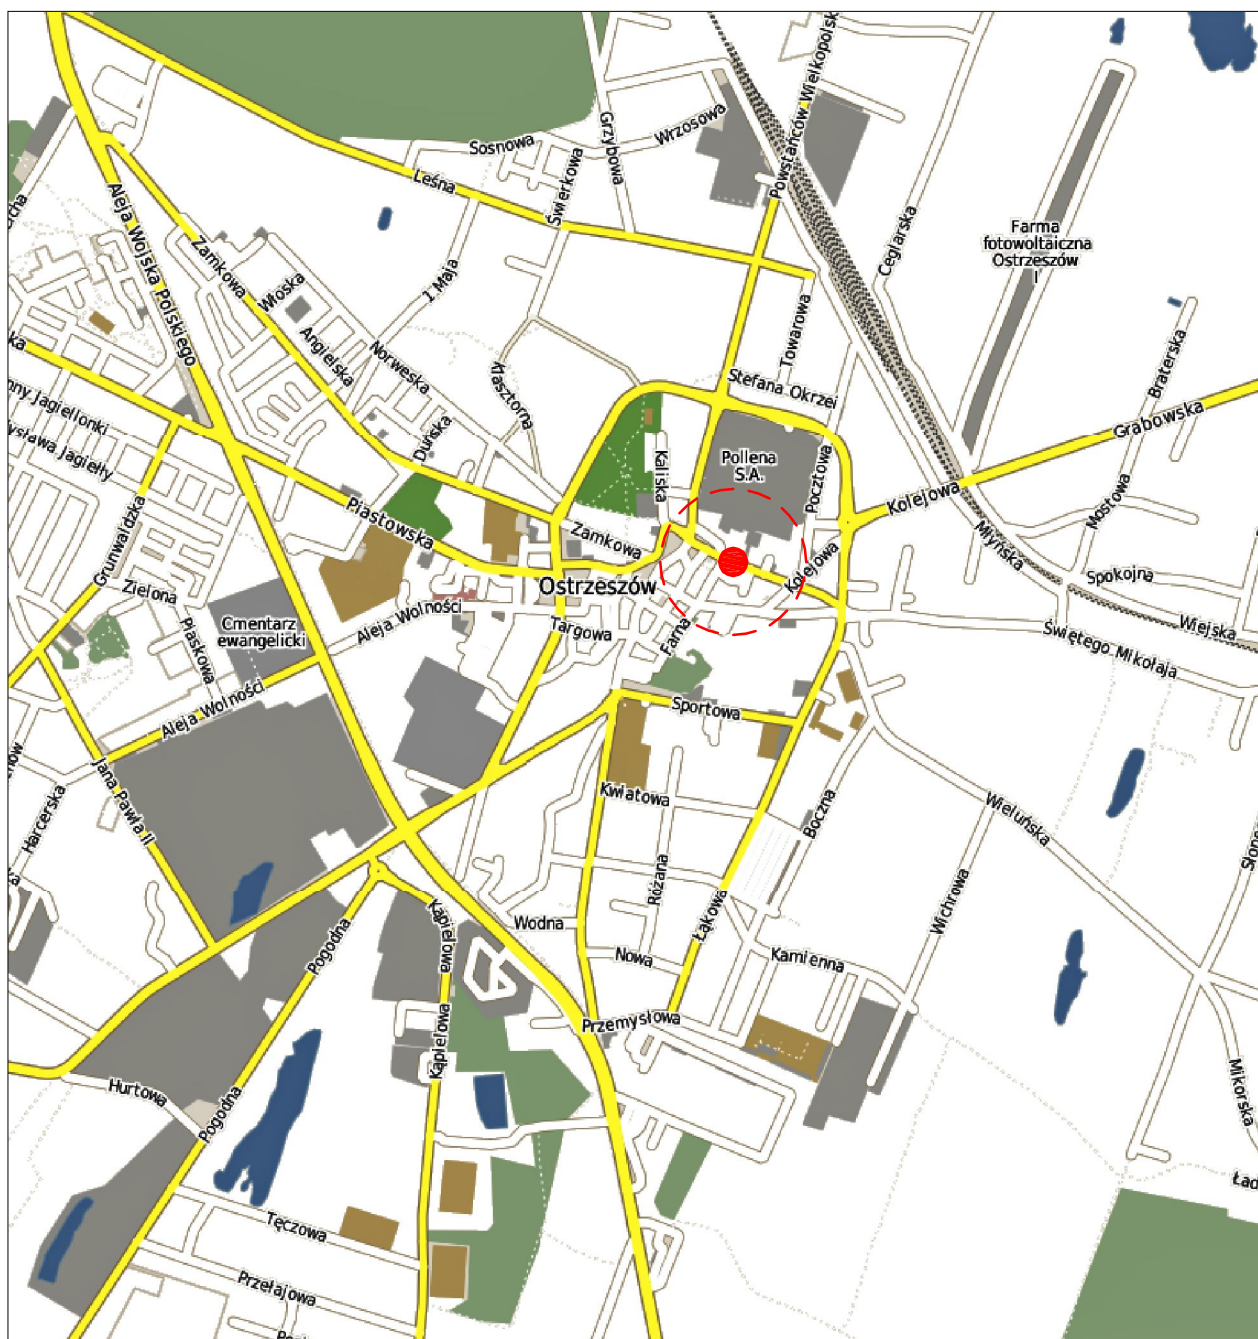


lokalizacja inwestycji

Inwestor		Miasto i Gmina Ostrzeszów ul. Zamkowa 31 63-500 Ostrzeszów	
 20 lat 2001-2021		Pracownia Projektowa Infrastruktury Drogowej Marcin Kasalka ul. Staroprzygodzka 25, 63-400 Ostrów Wielkopolski tel. 607 335 657, 505 281 941 ppidkasalka@gmail.com	
Numer projektu - 739			
PROJEKT TECHNICZNY	Przebudowa przejścia dla pieszych na ul. Sienkiewicza w Ostrzeszowie		lipiec 2021r.
			1.0
	PLAN ORIENTACYJNY		SKALA 1: 10000
	PROJEKTANT	mgr inż. Marcin Kasalka WKP/0305/POOD/11	
	OPRACOWAŁ	mgr inż. Przemysław Nazarek	