



SZCZEGÓŁ A1

- 1. Krawężnik kamienny
- 2. Podsyпка cementowo-piaskowa w stosunku 1:4
- 3. Ława betonowa z oporem z betonu C 12/15

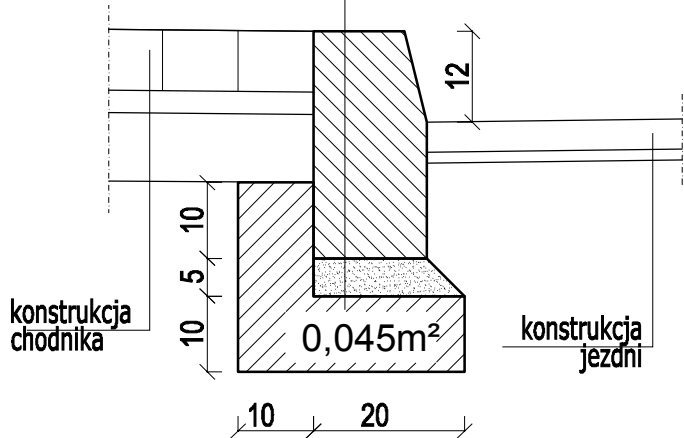


SZCZEGÓŁ C

- 1. Opornik betonowy 12x25 cm
- 2. Podsyпка cementowo-piaskowa w stosunku 1:4
- 3. Ława betonowa z oporem z betonu C 12/15

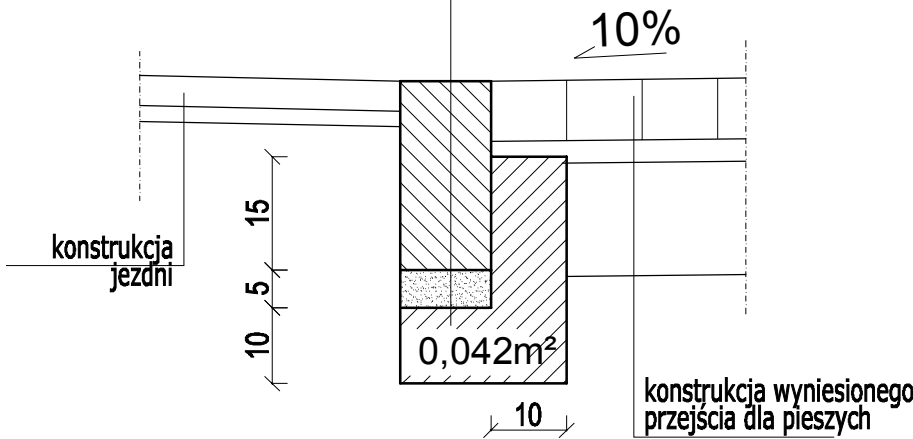


Wpust ściekowy, uliczny, półkołnierzowy kl. D400 prostokątny na zawiasach bez rygla

- 1. Krawężnik betonowy 15x22 cm lub 15x30 cm
- 2. Podsyпка cementowo-piaskowa w stosunku 1:4
- 3. Ława betonowa z oporem z betonu C 12/15

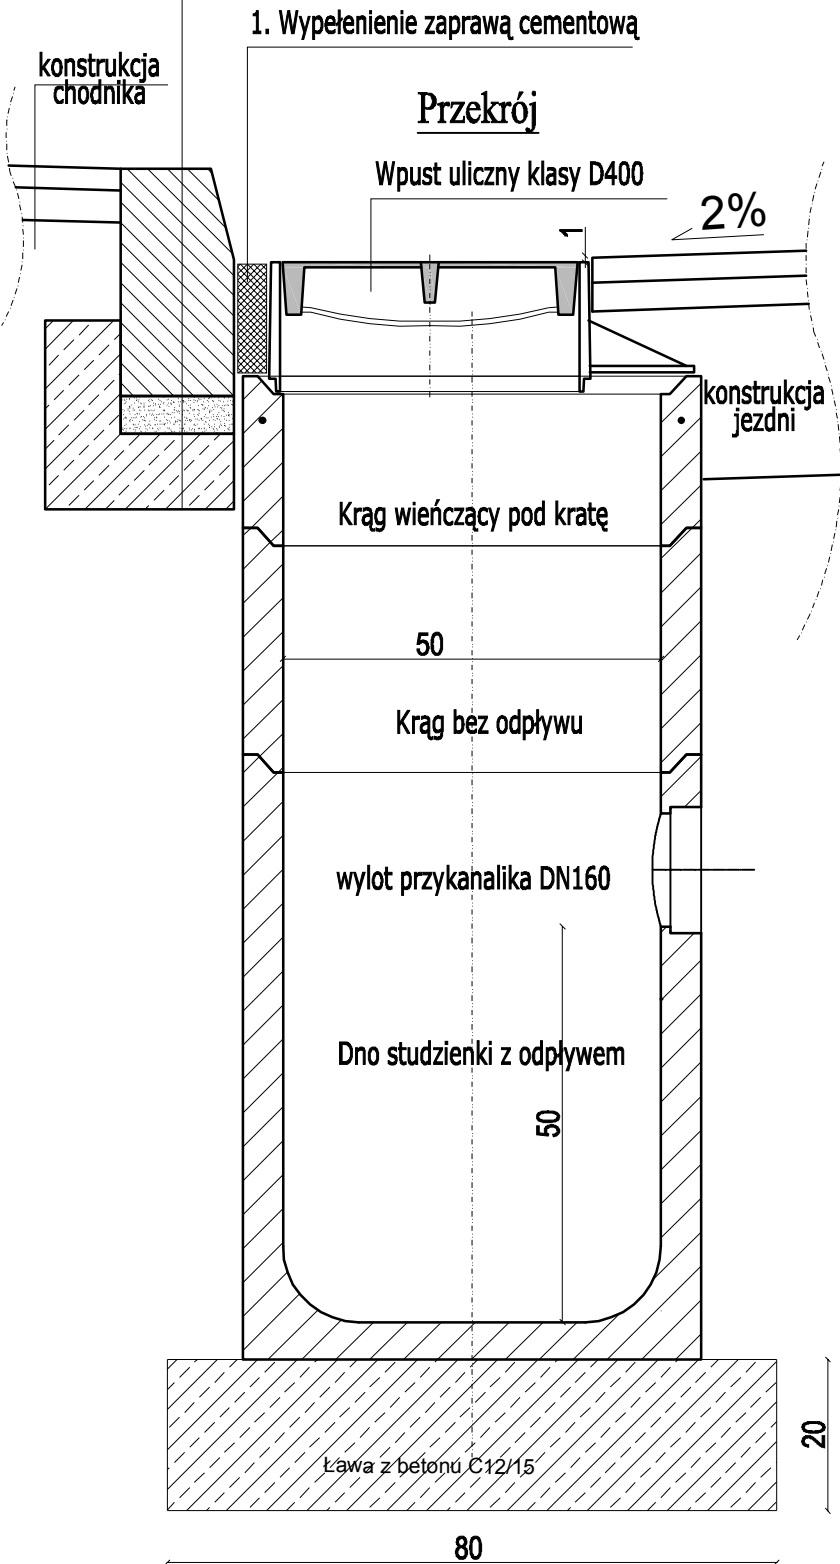

Widok

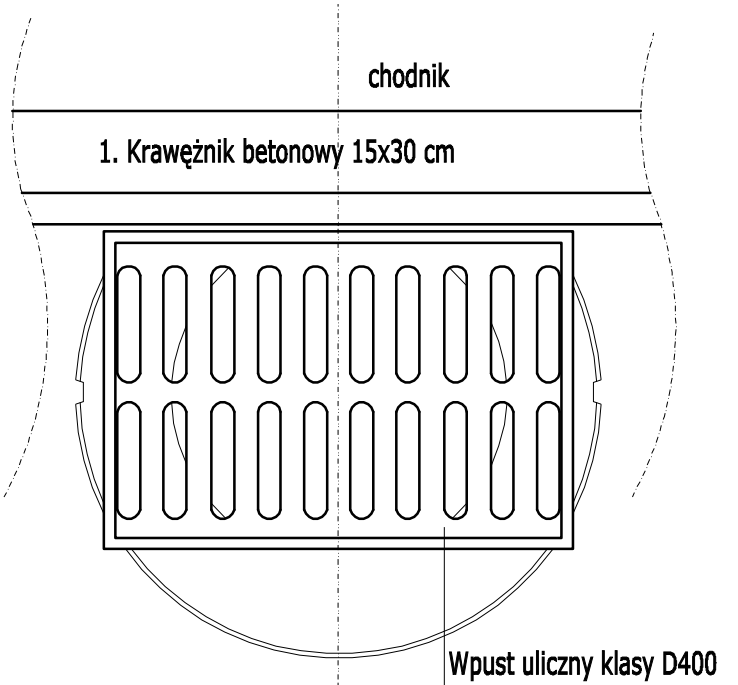

Inwestor	Miasto i Gmina Ostrzeszów ul. Zamkowa 31 63-500 Ostrzeszów	
 20 lat 2001-2021 Numer projektu - 739	Pracownia Projektowa Infrastruktury Drogowej Marcin Kasalka ul. Staroprzygodzka 25, 63-400 Ostrów Wielkopolski tel. 607 335 657, 505 281 941 ppidkasalka@gmail.com	
PROJEKT TECHNICZNY	Przebudowa przejścia dla pieszych na ul. Sienkiewicza w Ostrzeszowie	
	lipiec 2021r.	
	4.0	
	SZCZEGÓŁY KONSTRUKCYJNE	
PROJEKTANT	mgr inż. Marcin Kasalka WKP/0305/POOD/11	
OPRACOWANIE	mgr inż. Przemysław Nęzerek	
SKALA 1:10		