
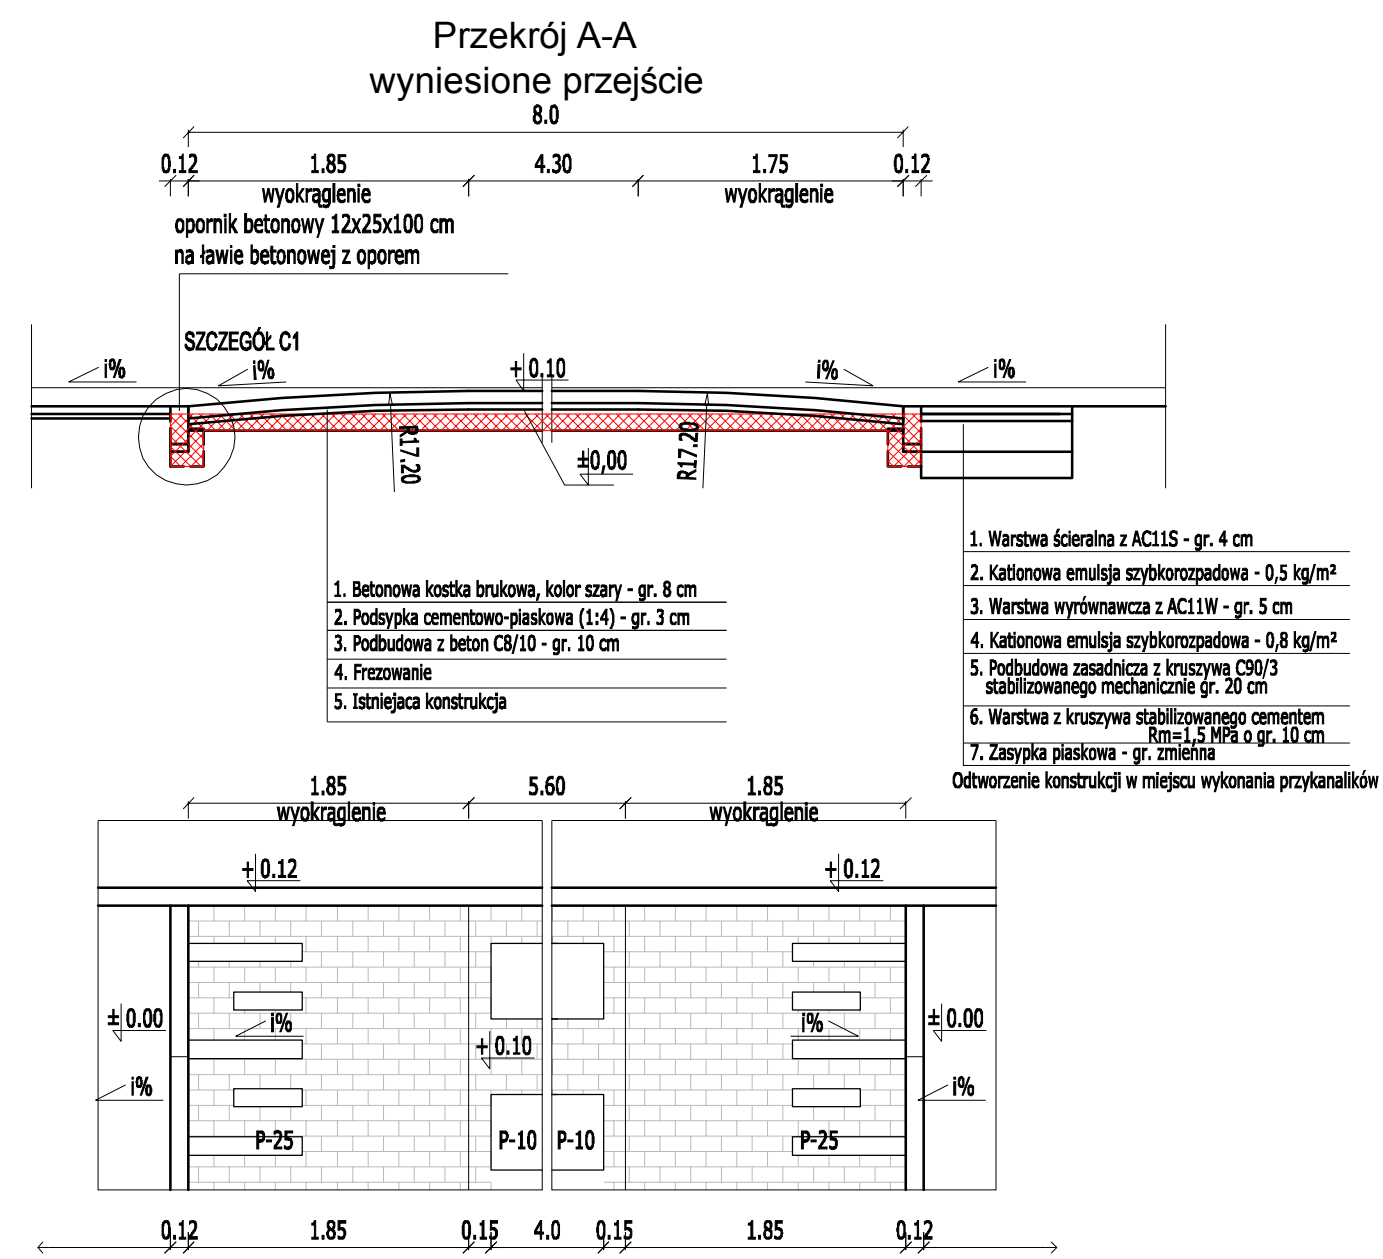


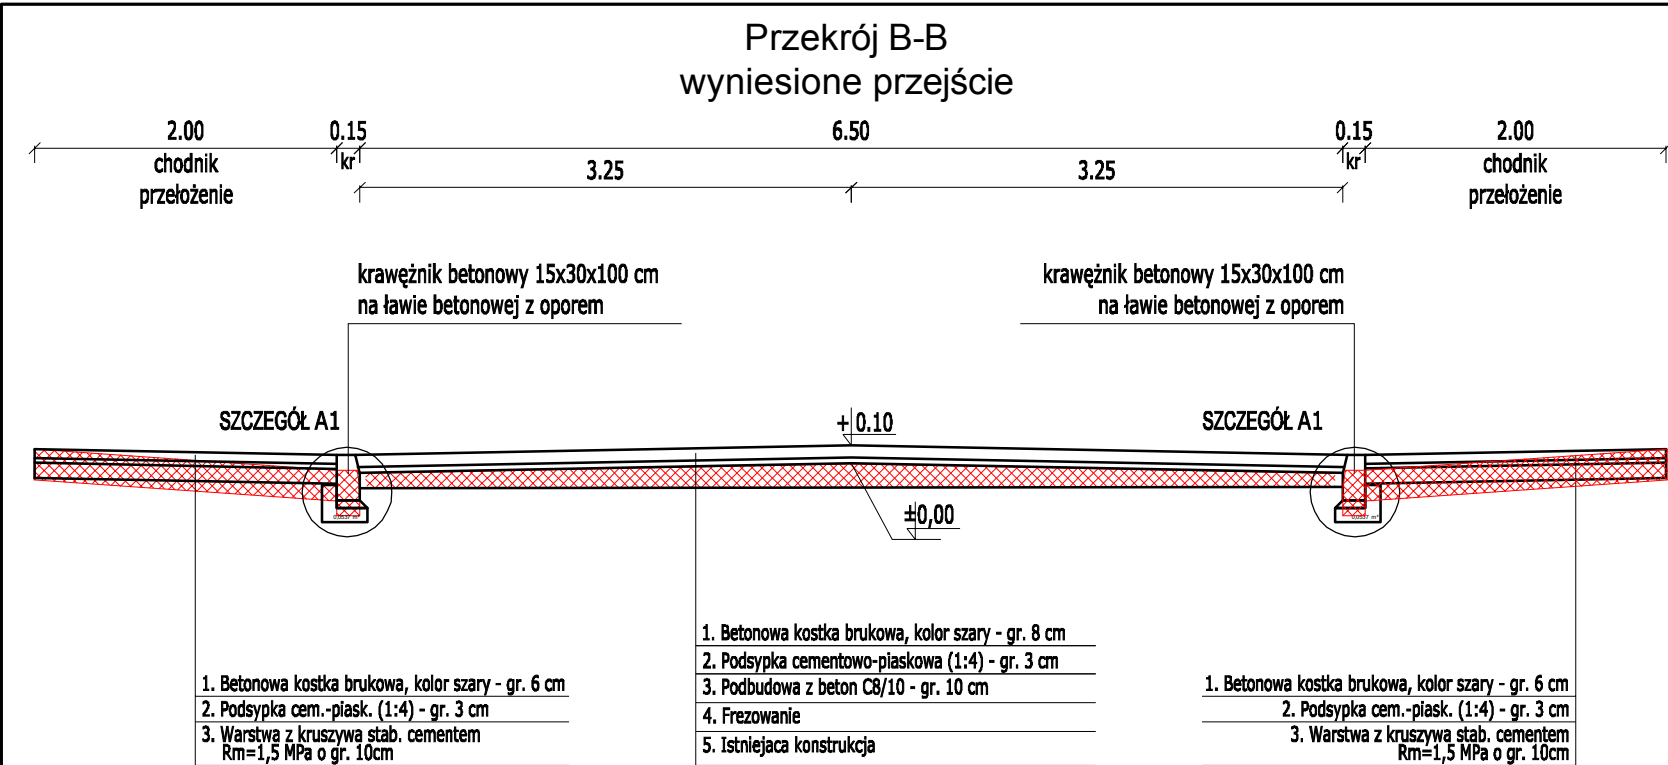

elementy do rozbiórki

Inwestor	Miasto i Gmina Ostrzeszów ul. Zamkowa 31 63-500 Ostrzeszów	
 20 lat 2001-2021 Numer projektu - 739	Pracownia Projektowa Infrastruktury Drogowej Marcin Kasalka ul. Staroprzygodzka 25, 63-400 Ostrów Wielkopolski tel. 607 335 657, 505 281 941 ppidkasalka@gmail.com	
	Przebudowa przejścia dla pieszych na ul. Sportowej w Ostrzeszowie	lipiec 2021r. 3.0
PROJEKT TECHNICZNY	PRZEKROJE NORMALNE	
	PROJEKTANT	mgr inż. Marcin Kasalka WKP/0305/POOD/11
	OPRACOWAŁ	mgr inż. Przemysław Nazarek